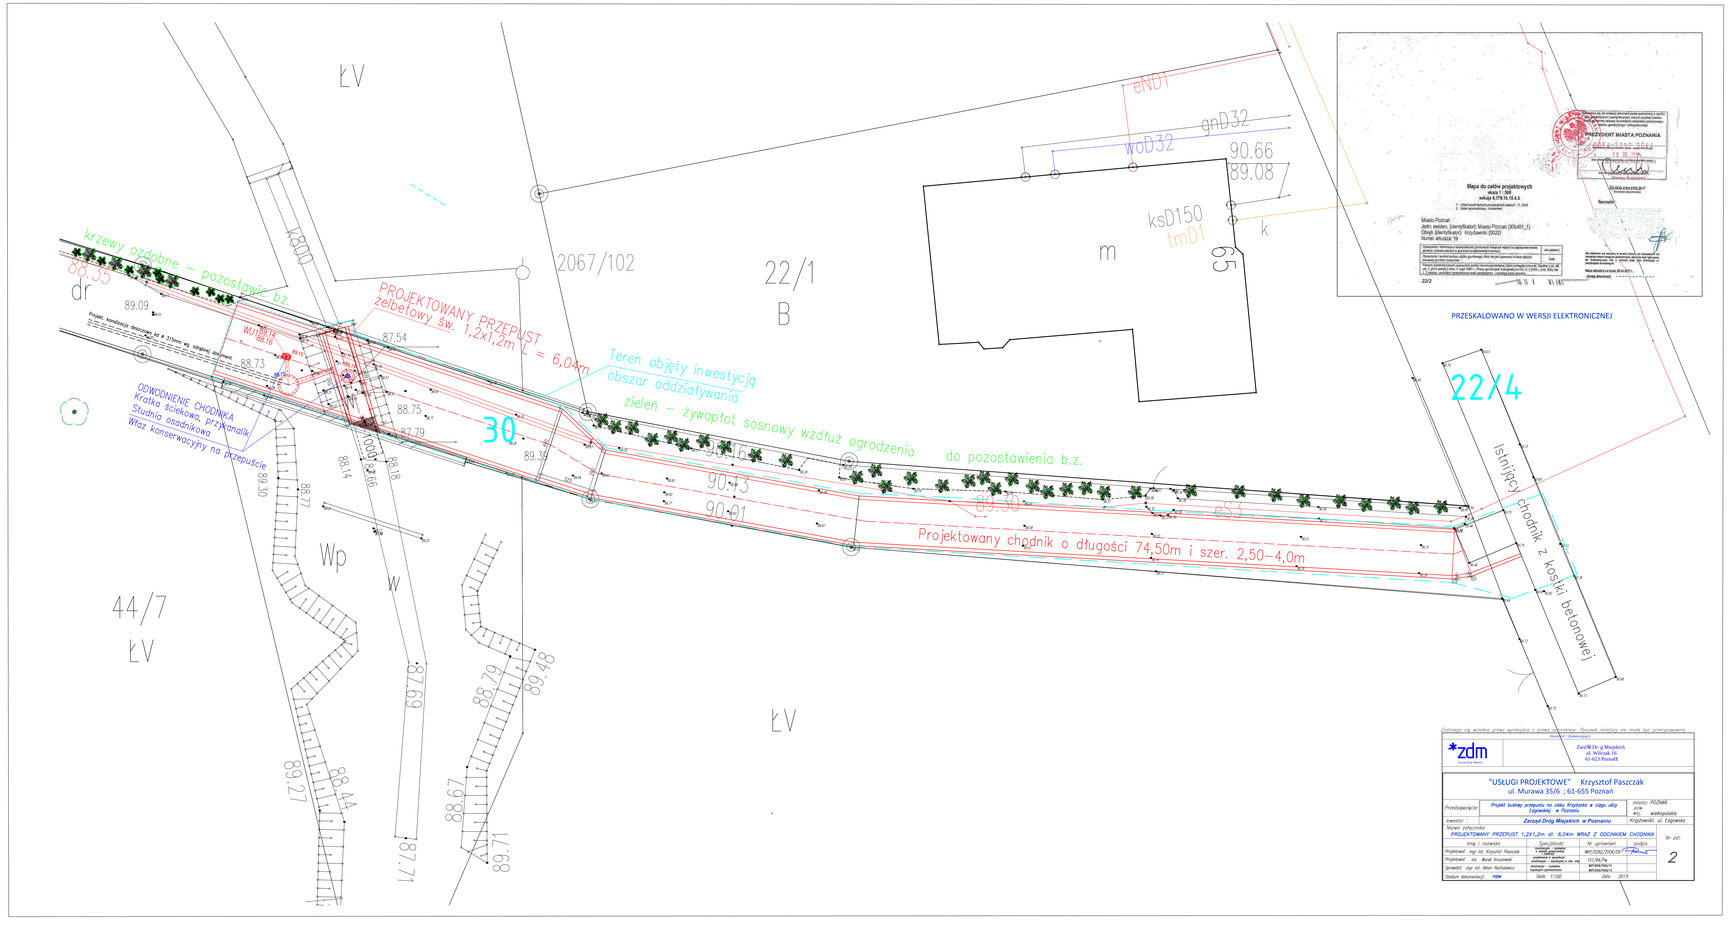

PRZESKALOWANO W WERSJI ELEKTRONICZNEJ

Zastrzega się wszelkie prawa autorskie i prawa pokrewne. Żadnej kopii(y) nie można bez przeprowadzenia dowodu dokonywać.

zdm Zarząd Dróg Miejskich

ZarzĄd Dr ˙g Miejskich
ul. Wilczak 16
61-623 PoznaŁ

"USŁUGI PROJEKTOWE" Krzysztof Paszczak
ul. Murawa 35/6 ; 61-655 Poznań

Przedsięwzięcie:	Projekt budowy przepustu na ciek. Krzyżonka w ciągu ulicy Czerwonej w Poznaniu	miasto: POZNAŃ pow. ; woj.: wielkopolskie	
Inwestor :	Zarząd Dróg Miejskich w Poznaniu	Krzyżowniki ul. Czerwonej	
Nazwa załącznika:	PROJEKTOWANY PRZEPUST 1,2x1,2m dł. 6,04m WRAZ Z ODCINKIEM CHODNIKA		Nr poz: 2
Projektował mgr inż. Krzysztof Paszczak	Specjalność: projektowanie w zakresie dróg i ulic	Nr uprawnień: 246/89	podpis
Projektował inż. Marek Kruszewski	projektowanie w zakresie sieci, instalacji i urządzeń elektrycznych i elektroenergetycznych	WKP/0081/POOK/09	
Sprawdził mgr inż. Adam Rechulewicz	projektowanie w zakresie budowy, remontu i utrzymania mostów tymczasowych	WKP/0081/POOK/09	
Rodzaj dokumentacji: PBW	Skala: 1:500	Data: 2017r.	