KOREKTA STAŁEJ ORGANIZACJI RUCHU DLA BUS-PASÓW

PLAN SYTUACYJNY. BUS PAS W ULICY NAD WIERZBAKIEM, ODCINEK OD AL. WIELKOPOLSKIEJ DO WIADUKTU KOLEJOWEGO

styczeń 2019	1 : 500	6.2

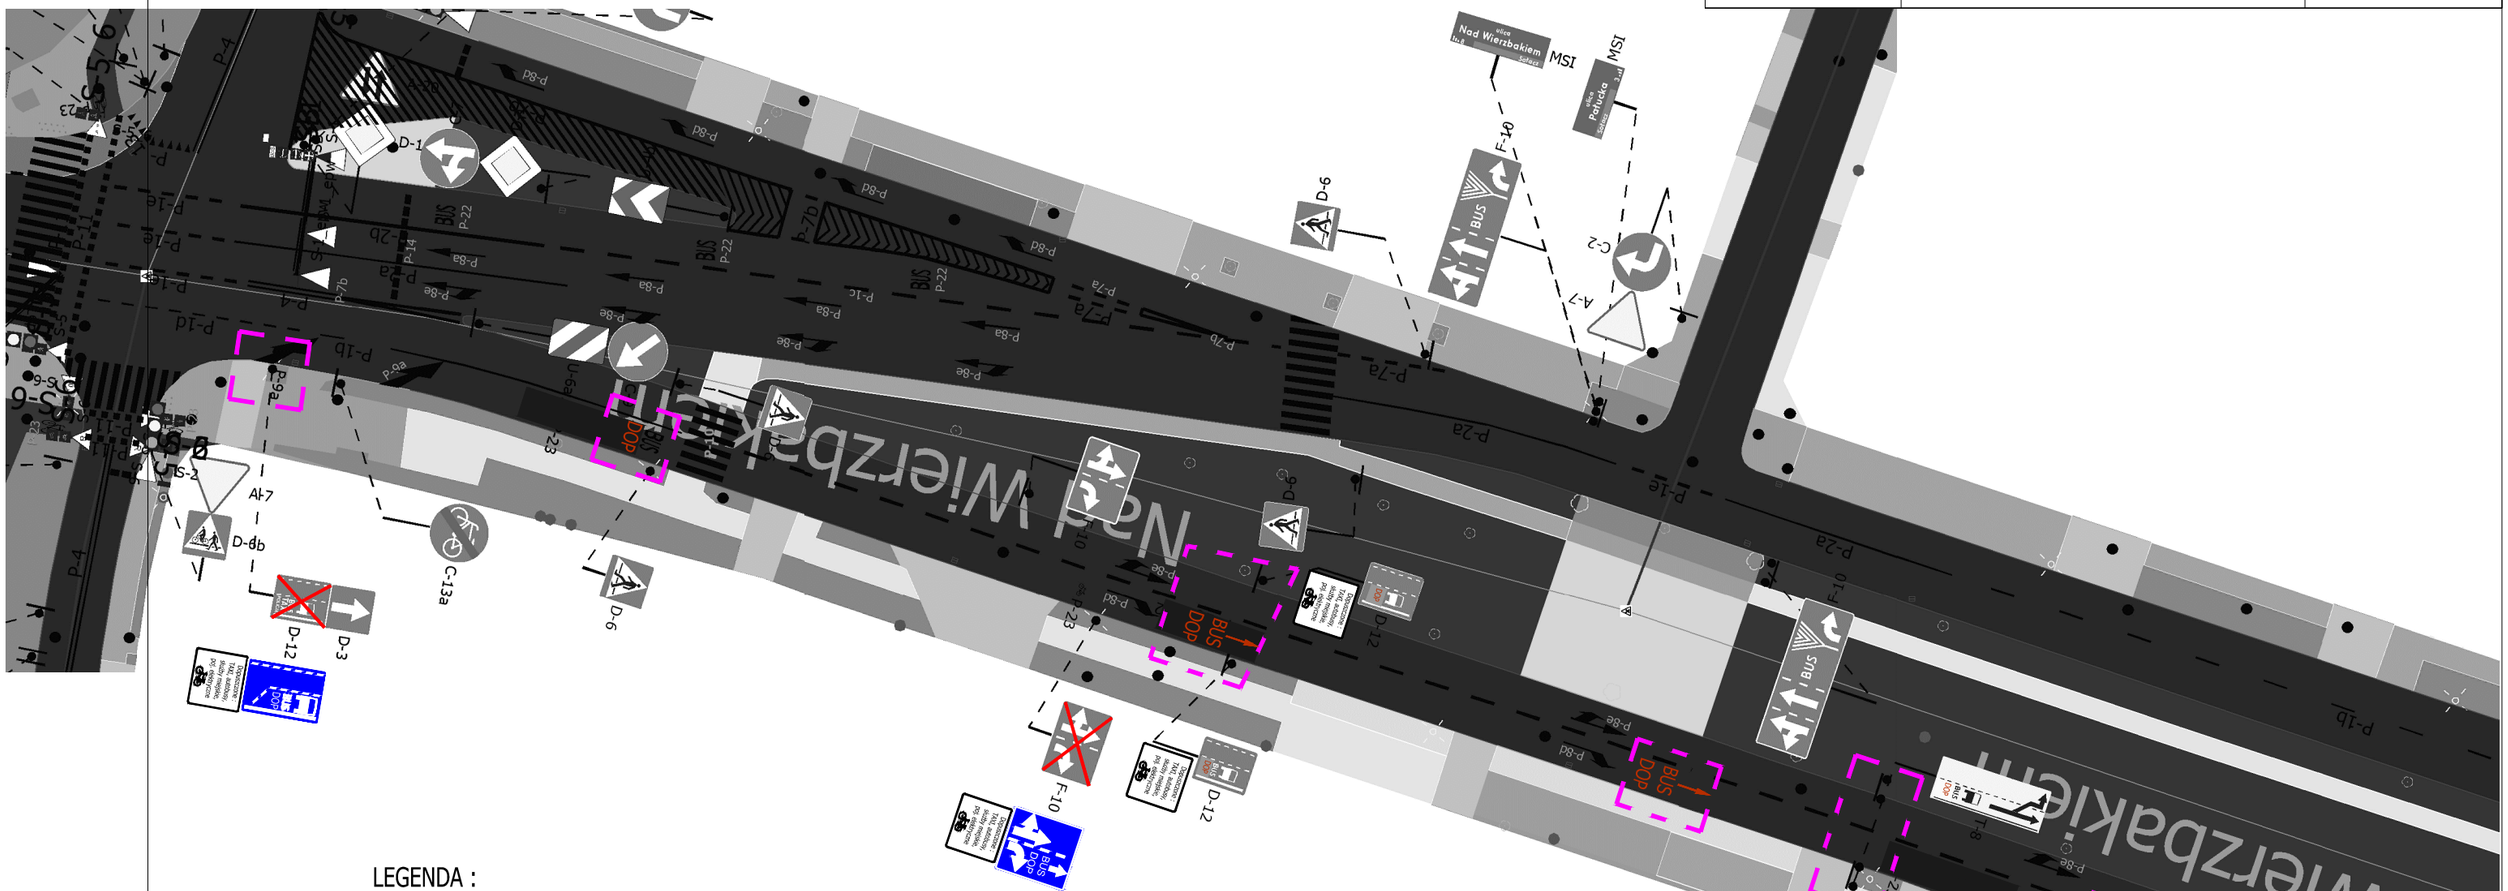

LEGENDA :

- istniejące oznakowanie pionowe,
- projektowane oznakowanie pionowe,
- istniejące oznakowanie poziome,
- projektowane oznakowanie poziome,
- zakres opracowania przez ZDM