


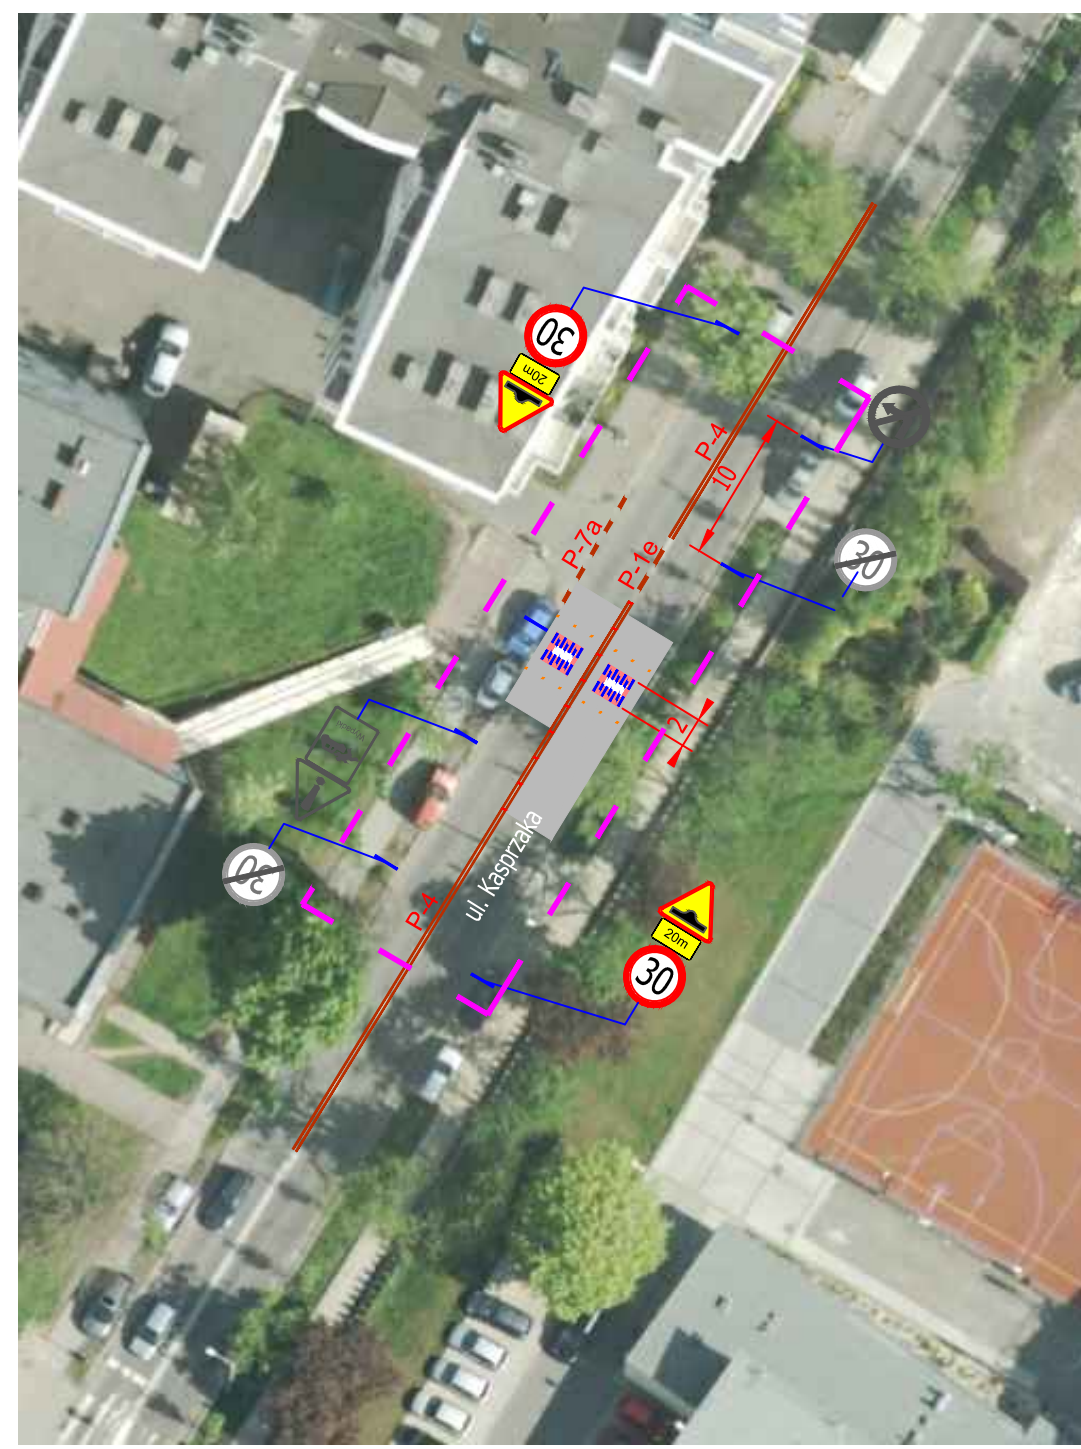






ul. Morawskiego



ul. Stalewskiego

LEGENDA :

-  - istniejące oznakowanie pionowe,
-  - projektowane oznakowanie pionowe,
-  - istniejące oznakowanie poziome,
-  - projektowane oznakowanie poziome,
-  - zakres opracowania przez ZDM,
-  - punktowe elementy odbłaskowe,
-  - projektowany liniowy próg zwalniający płyty U-16c o ograniczonej prędkości przejazdu 25 - 30 km/h

UZUPEŁNIENIE DO PROJEKTÓW STAŁEJ ORGANIZACJI RUCHU
DLA ZADANIA „BEZPIECZNA DROGA DO SZKOŁY”

PLAN SYTUACYJNY
STAŁA ORGANIZACJA RUCHU W ULICY KASPRZAKA, MATEJKI
PROGI ZWALNIAJĄCE