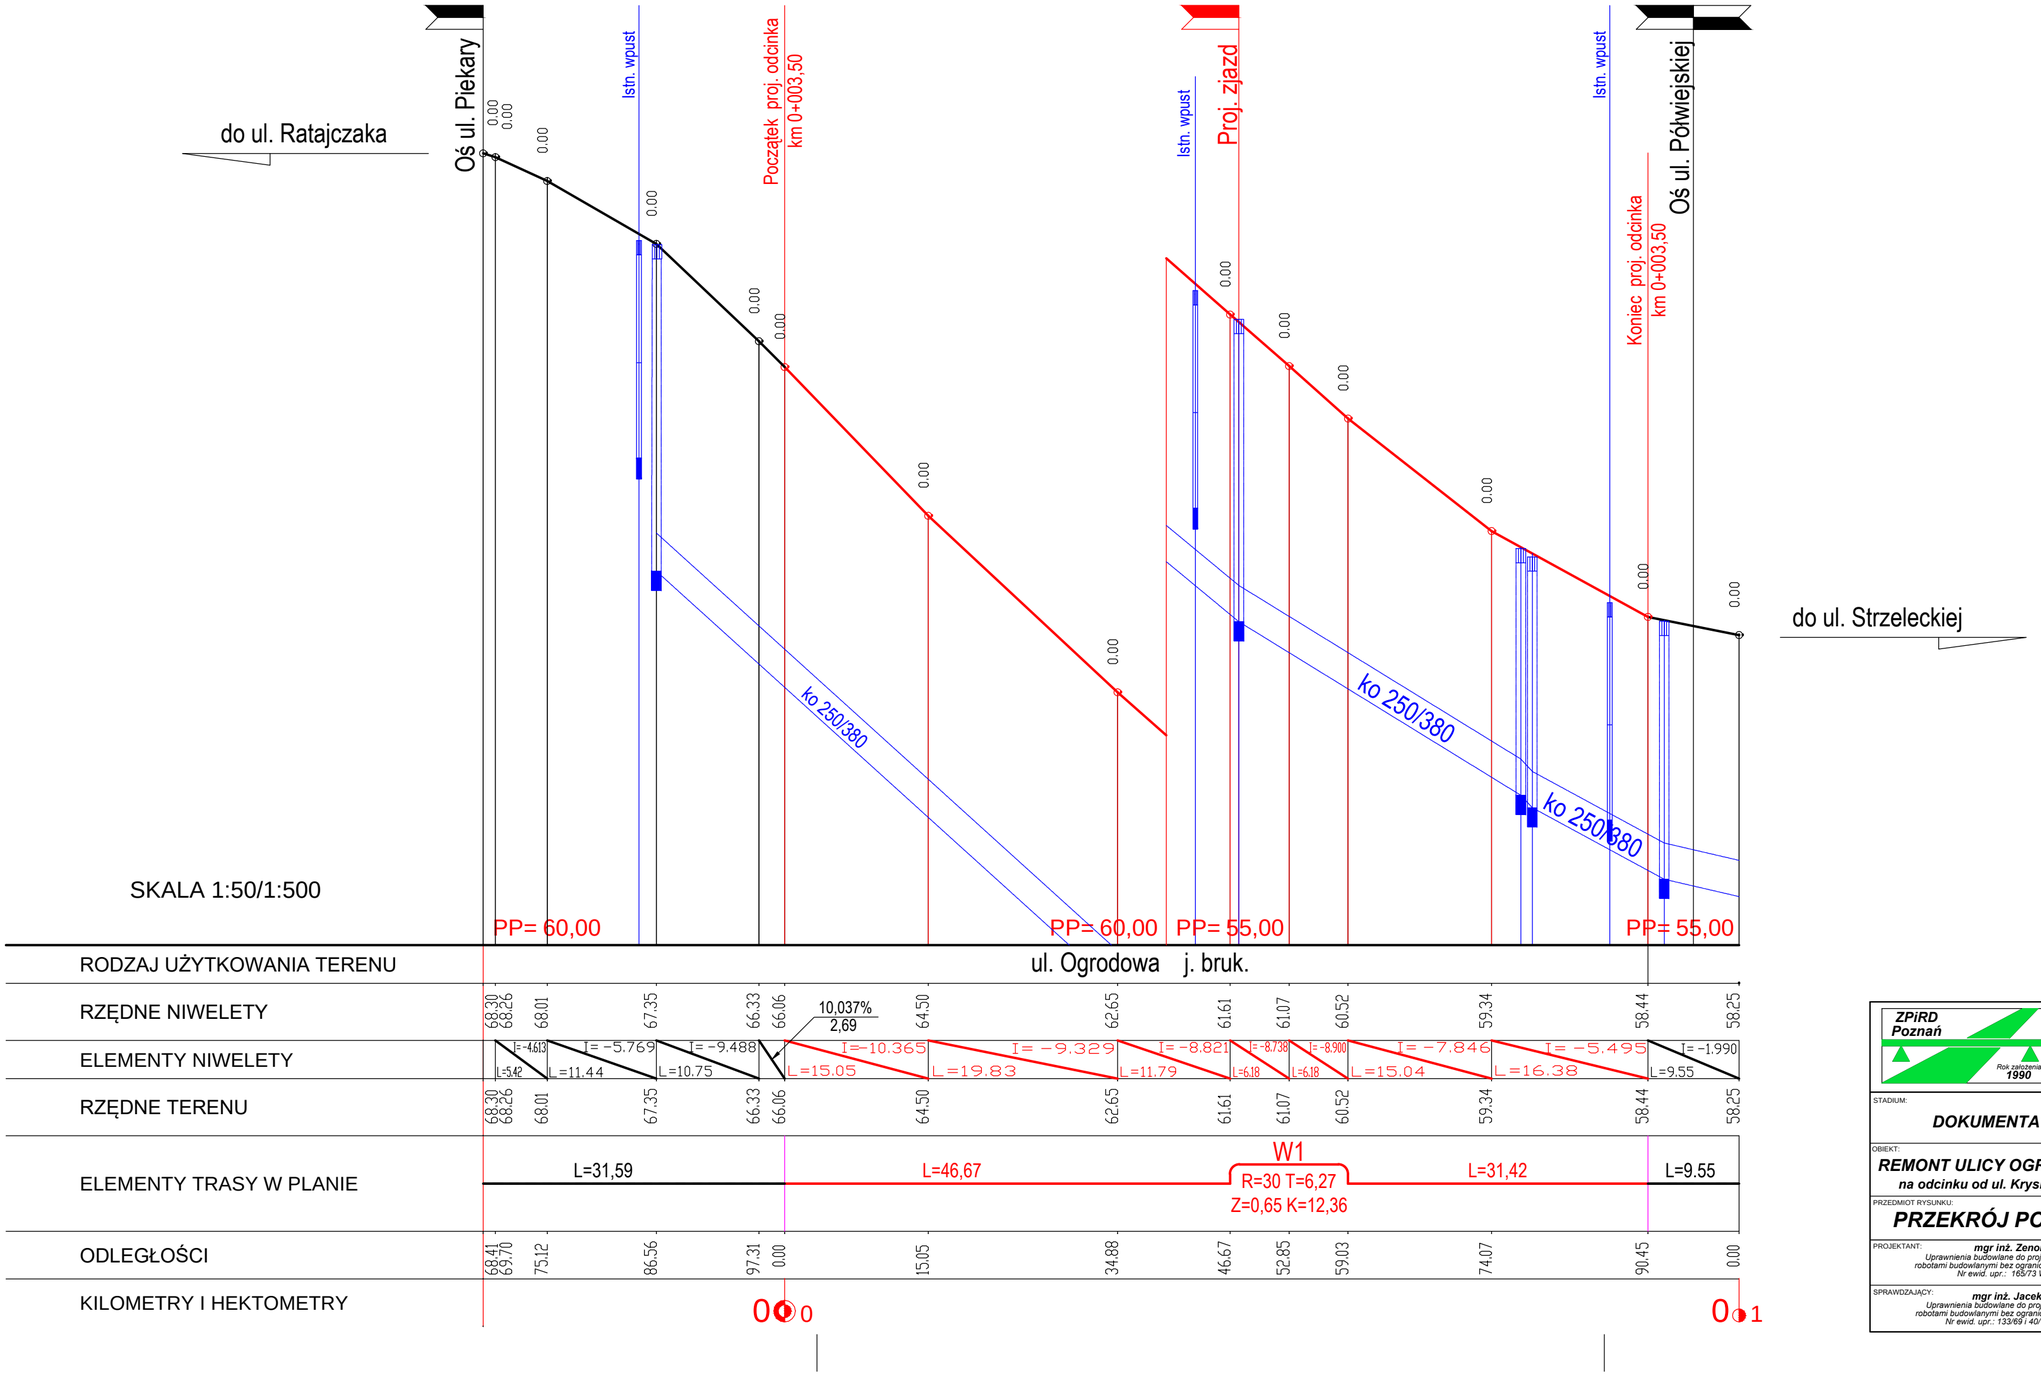

ZPiRD Poznań
Rok założenia 1990

ZAKŁAD PROJEKTOWANIA i REALIZACJI DRÓG
mgr inż. Zenon Jurga
62-070 Dąbrowa ul. Leśna 26

STADIUM: **DOKUMENTACJA TECHNICZNA**	INWESTOR: **Miasto Poznań - Zarząd Dróg Miejskich**
OBIEKT: **REMONT ULICY OGRODOWEJ w POZNANIU** na odcinku od ul. Krysiewicza do ul. Półwiejskiej	BRANŻA: **PROJEKT DROGOWY**
PRZEDMIOT RYSUNKU: **PRZEKRÓJ PODŁUŻNY ULICY**	SKALA: **1:50/500**
PROJEKTANT: **mgr inż. Zenon Jurga** Uprawnienia budowlane do projektowania i kierowania robotami budowlanymi bez ograniczeń w specjalności: drogi Nr ewid. upr.: 165/73 WZDP Poznań — PODPIS:	DATA OPRAC.: **06. 2019**
SPRAWDZAJĄCY: **mgr inż. Jacek Holtzer** Uprawnienia budowlane do projektowania i kierowania robotami budowlanymi bez ograniczeń w specjalności: drogi Nr ewid. upr.: 133/69 i 40/72 WZDP Poznań — PODPIS:	NR RYS.: **4.**