

Wykonawca



Inwestor




Poznańskie Inwestycje Miejskie Sp. z o.o.
Plac Wiosny Ludów 2
61-831 Poznań
tel.: + 48 61 884 20 10
fax.: +48 61 866 60 04

Zarząd Dróg Miejskich w Poznaniu
ul. Wilczak 17
61-623 Poznań
tel. 61 647 72 00

PROJEKT STAŁEJ ORGANIZACJI RUCHU

Projekt stałej organizacji ruchu na osiedlu Szczepankowo w Poznaniu.

(obszar ulic: Szczepankowo, Michałowo, Bobrownicka)

ZATWIERDZENIE NR Z DN. R.		
PROJEKTANT	Mgr inż. Szymon Przepiórowski	
Poznań, dn. 08.11.2018 r.		

URZĄD MIASTA POZNANIA 02
Biuro Koordynacji Projektów i Rewitalizacji Miasta
Oddział Miejskiego Inżyniera Ruchu
61-728 Poznań, ul.3 Maja 46
tel. 61 878 15 20, fax: 61 878 15 29

LEGENDA:
Oznakowanie pionowe:

Oznakowanie pionowe:



A-7 prj

A-7
ist

A-7 prj

Oznakowanie poziome:

Oznakowanie poziome istniejące zaznaczone zostało kolorem szarym.

— Oznakowanie poziome projektowane zaznaczone zostało kolorem niebieskim.

— — Zakres opracowania wyznaczono czerwoną linią przerywaną

ZAMAWIAJĄCY:

ZARZĄD DRÓG MIEJSKICH
UL. WILCZAK 17
61 - 623 POZNAŃ

uzp*

WYKONAWCA:

POZNAŃSKIE INWESTYCJE MIEJSKIE SP. Z O.O.
PLAC WIOSNY LUDÓW 2
61 - 831 POZNAŃ


***pin**


NAZWA OPRACOWANIA:


PROJEKT STAŁEJ ORGANIZACJI RUCHU
NA OSIEDLU SZCZEPANKOWO W POZNANIU


TYTUŁ RYSUNKU:

WIDAWSKA - ŁUGAŃSKA

FUNKCJA	IMIĘ I NAZWISKO	UPRAWNIENIA	PODPIS
PROJEKTANT	mgr inż. Szymon Przepiórowski		
BRANŻA	INŻYNIERIA RUCHU	STADIUM: Projekt wykonawczy	WERSJA 1
ARKUSZ: 210x297	DATA: 2018-11	SKALA: 1:500	NR RYS. 2

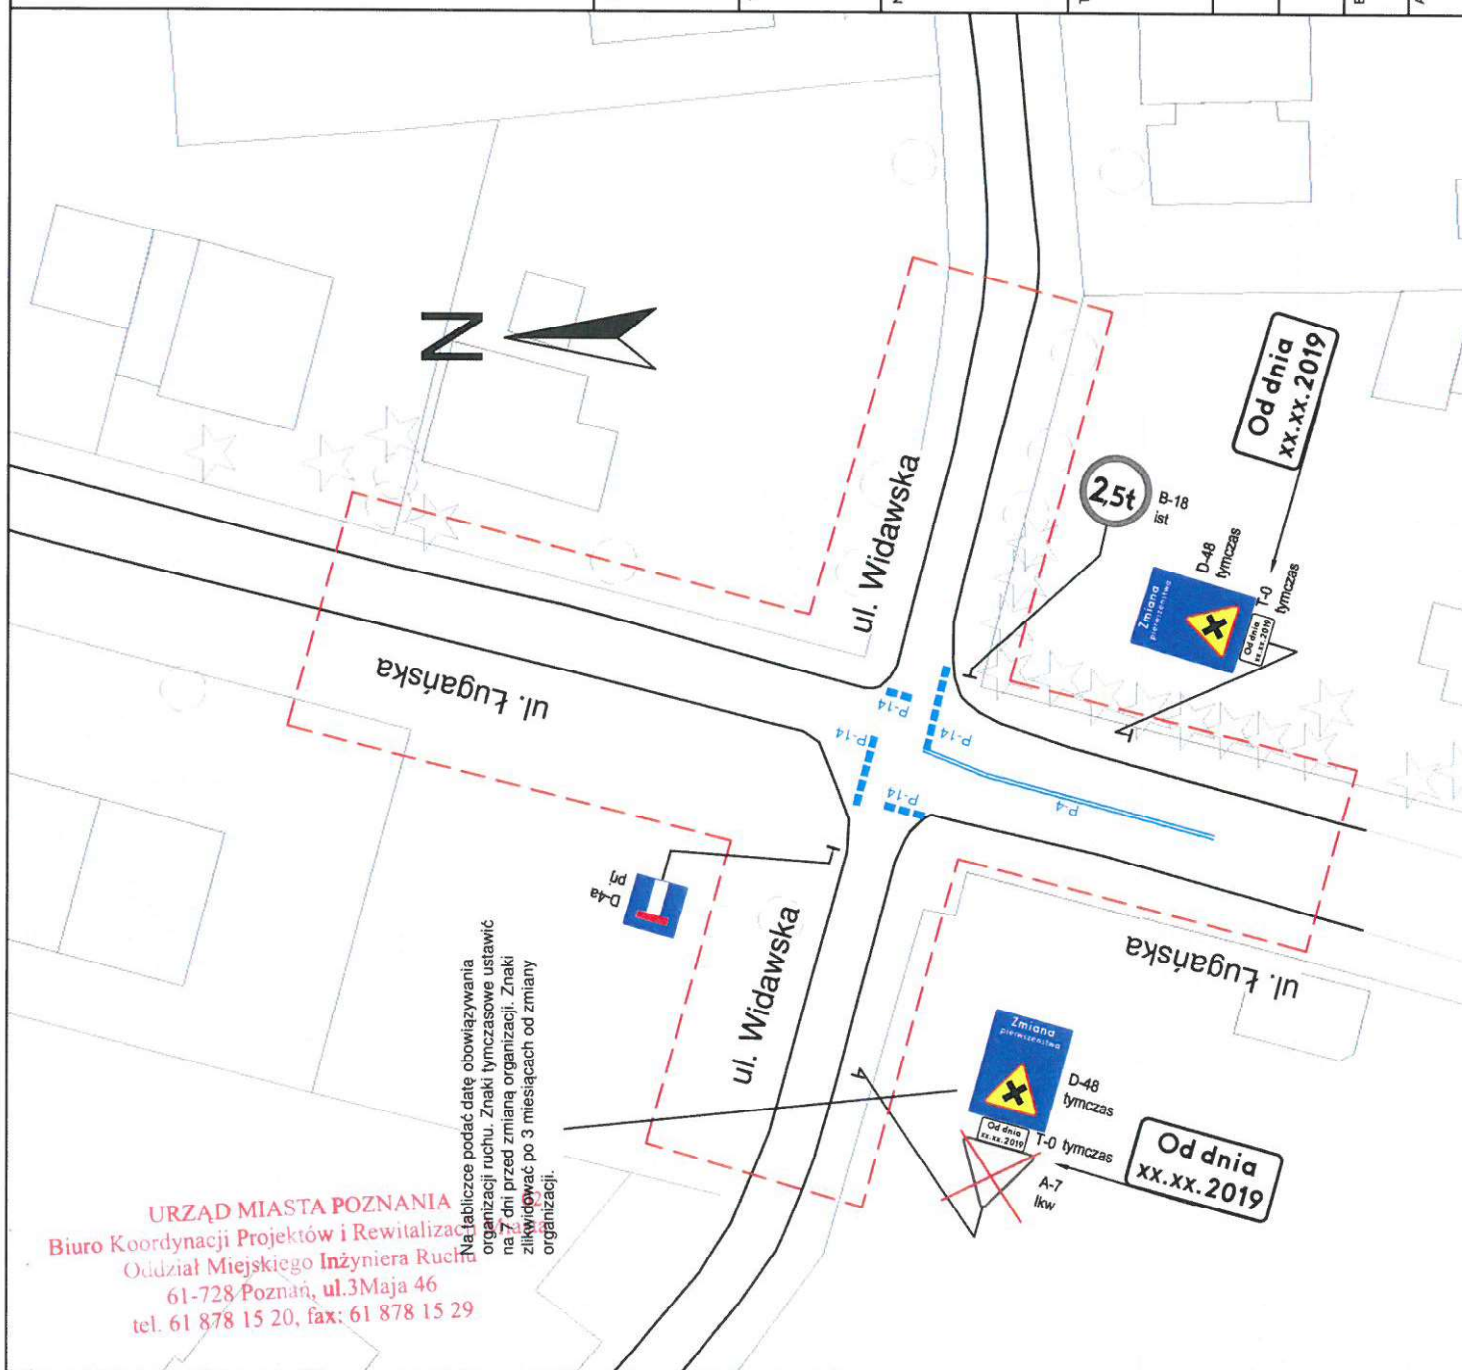

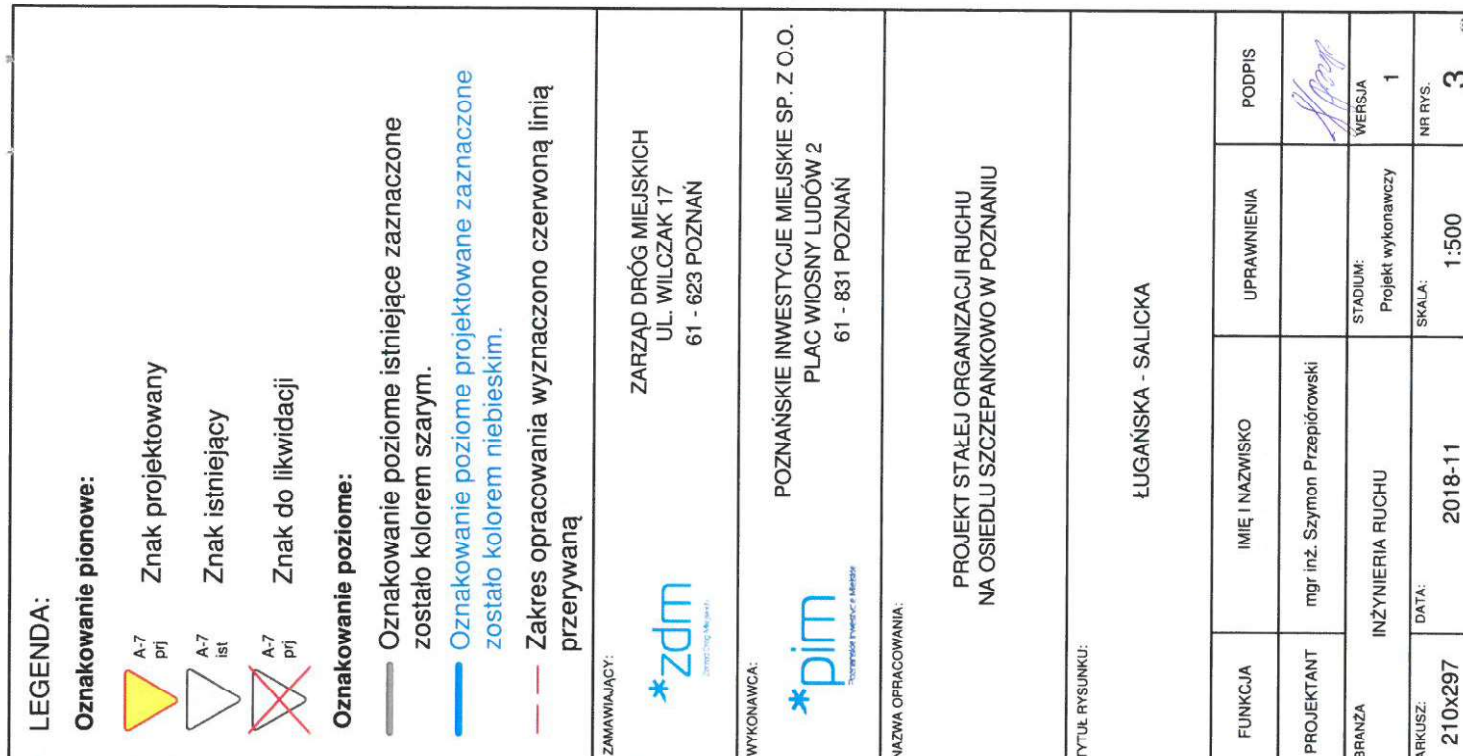

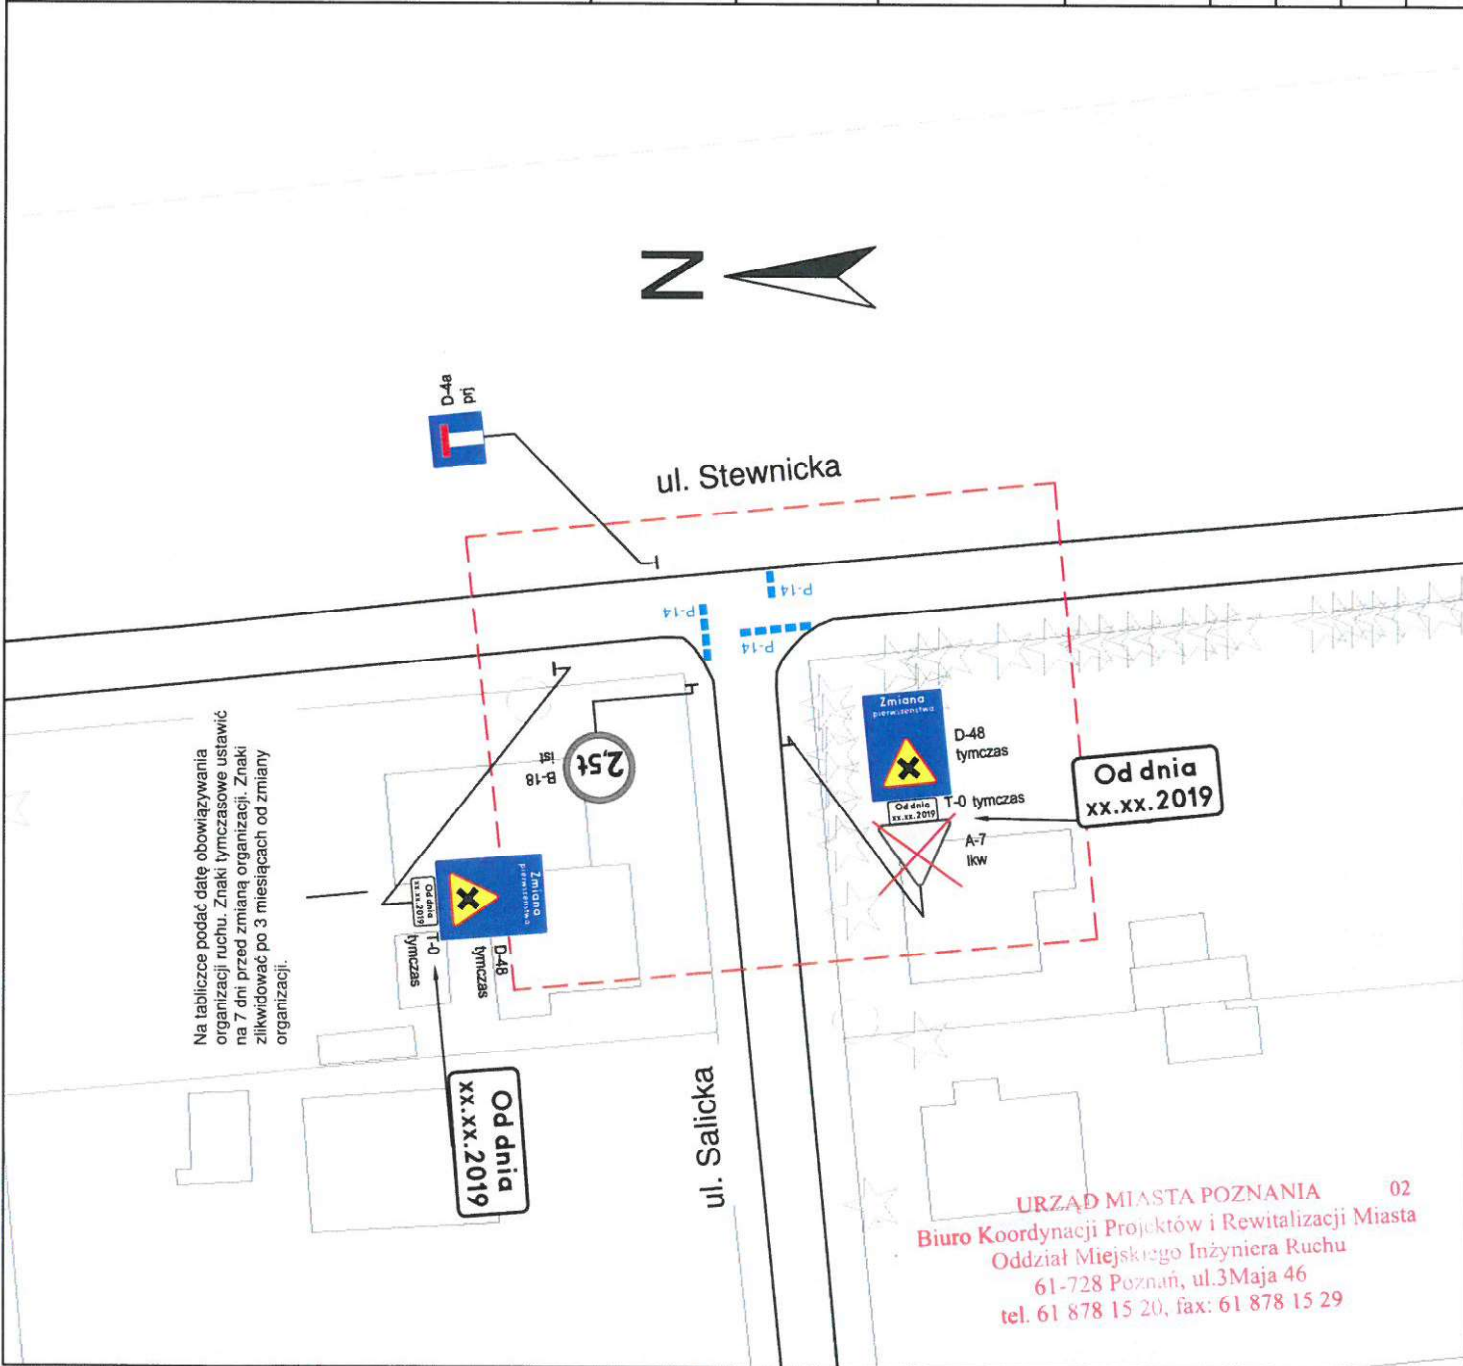

LEGENDA:			
Oznakowanie pionowe:			
	Znak projektowany		
	Znak istniejący		
	Znak do likwidacji		
Oznakowanie poziome:			
	Oznakowanie poziome istniejące zaznaczone zostało kolorem szarym.		
	Oznakowanie poziome projektowane zaznaczone zostało kolorem niebieskim.		
	Zakres opracowania wyznaczono czerwoną linią przerywaną		
ZAMAWIAJĄCY:			
ZARZĄD DRÓG MIEJSKICH UL. WILCZAK 17 61 - 623 POZNAŃ			
WYKONAWCA:			
POZNAŃSKIE INWESTYCJE MIEJSKIE SP. Z O.O. PLAC WIOSNY LUDÓW 2 61 - 831 POZNAŃ			
NAZWA OPRACOWANIA:			
PROJEKT STAŁEJ ORGANIZACJI RUCHU NA OSIEDLU SZCZEPANKOWO W POZNANIU			
TYTUŁ RYSUNKU:			
SALIŃSKA - STEWNICKA			
FUNKCJA	IMIĘ I NAZWISKO	UPRAWNIENIA	PODPIS
PROJEKTANT	mgr inż. Szymon Przepiórowski		
BRANŻA	INŻYNIERIA RUCHU	STADIUM: Projekt wykonawczy	WERSJA 1
ARKUSZ: 210x297	DATA: 2018-11	SKALA: 1:500	NR RYS. 4

LEGENDA:

Oznakowanie pionowe:



Znak projektowany



Znak istniejący



Znak do likwidacji

Oznakowanie poziome:

Oznakowanie poziome istniejące zaznaczone zostało kolorem szarym.

— Oznakowanie poziome projektowane zaznaczone zostało kolorem niebieskim.

— Zakres opracowania wyznaczono czerwoną linią przerywaną

ZAMAWIAJĄCY:



ZARZĄD DRÓG MIEJSKICH
UL. WILCZAK 17
61 - 623 POZNAŃ

WYKONAWCA:




POZNAŃSKIE INWESTYCJE MIEJSKIE SP. Z O.O.
PLAC WIOSNY LUDÓW 2
61 - 831 POZNAŃ

NAZWA OPRACOWANIA:

PROJEKT STAŁEJ ORGANIZACJI RUCHU
NA OSIEDLU SZCZEPANKOWO W POZNANIU

TYTUŁ RYSUNKU:

WIDAWSKA - STEWNICKA

FUNKCJA	IMIĘ I NAZWISKO	UPRAWNIENIA	PODPIS
PROJEKTANT	mgr inż. Szymon Przepiórowski		
BRANŻA	INŻYNIERIA RUCHU	STADIUM: Projekt wykonawczy	WERSJA 1
ARKUSZ: 210x297	DATA: 2018-11	SKALA: 1:500	NR RYS. 5



Na tabliczce podać datę obowiązywania organizacji ruchu. Znaki tymczasowe ustawić na 7 dni przed zmianą organizacji. Znaki zlikwidować po 3 miesiącach od zmiany organizacji.



Od dnia
xx. xx. 2019

ul. Stewnicka

Widawska




D-48
tymczas

A-7

1kw

Od dnia
xx.xx.2019

URZĄD MIASTA POZNANIA 02
Biuro Koordynacji Projektów i Rewitalizacji Miasta
Oddział Miejskiego Inżyniera Ruchu
61-728 Poznań, ul.3 Maja 46
tel. 61 878 15 20, fax: 61 878 15 29

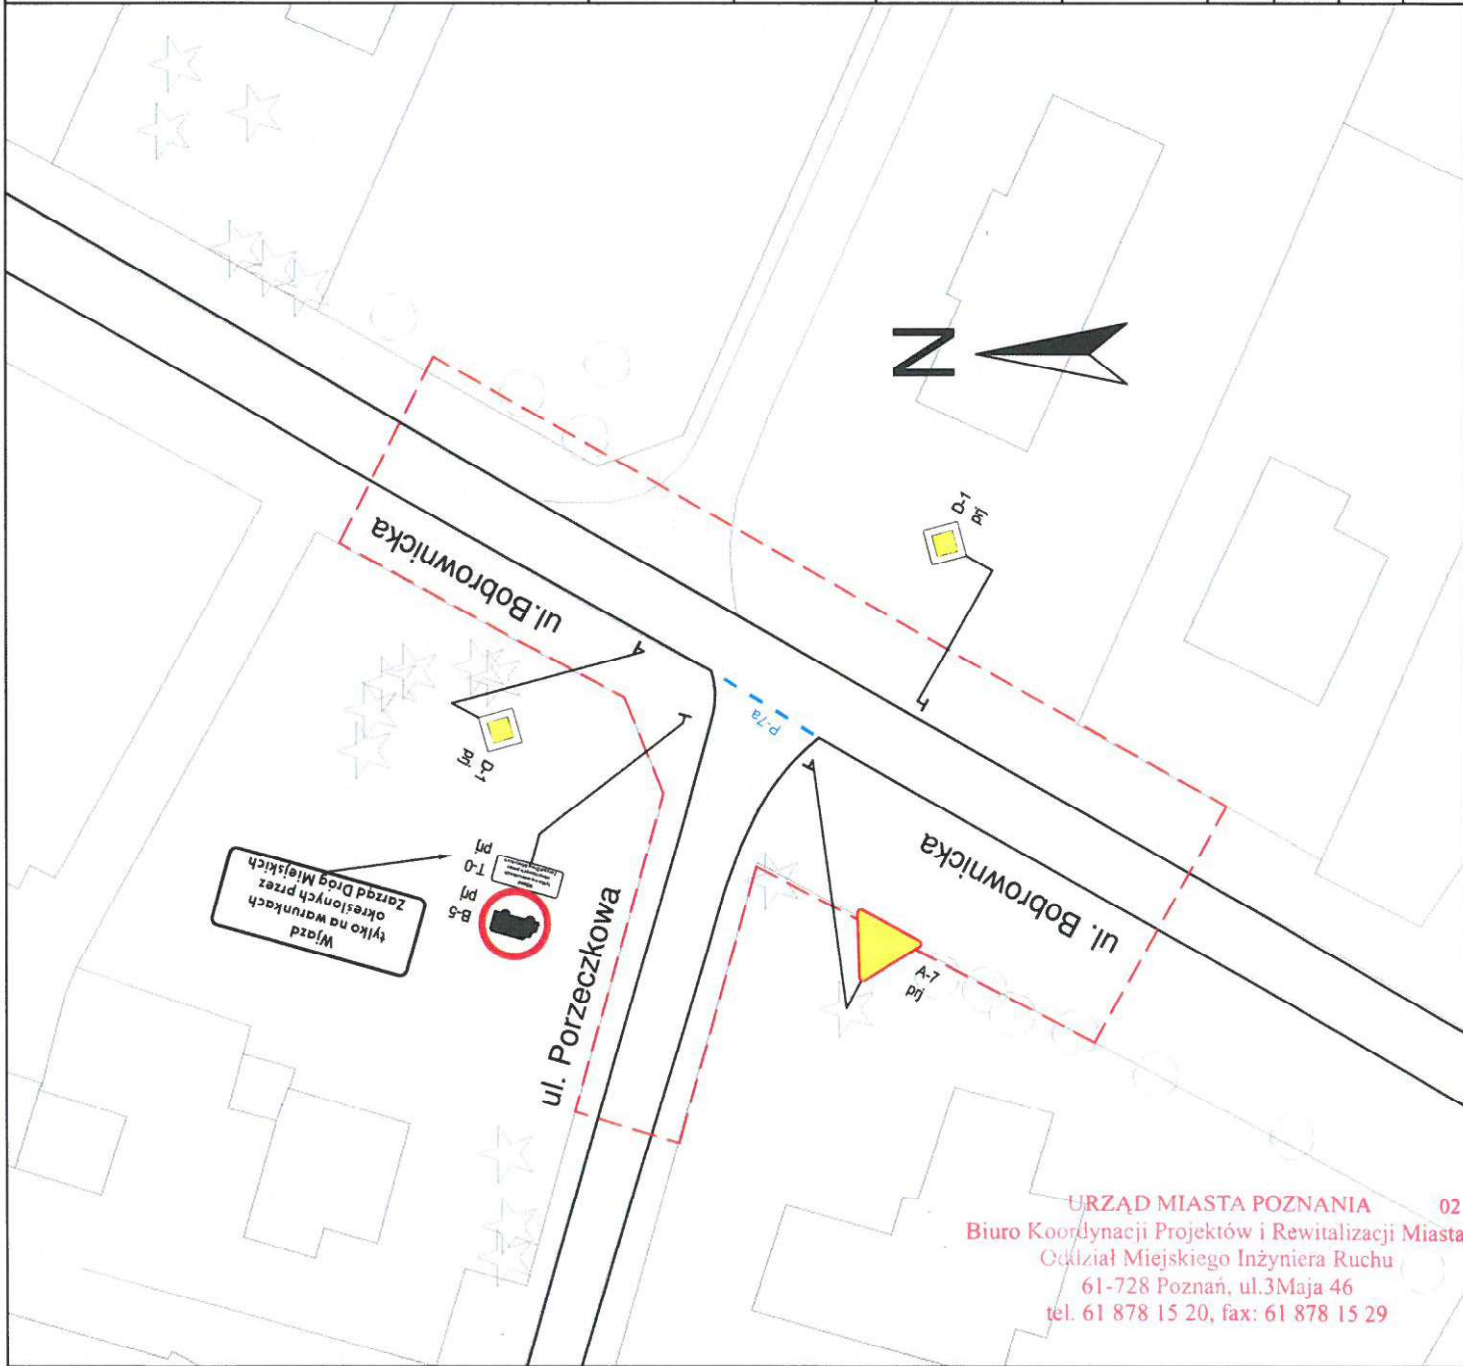

LEGENDA:

Oznakowanie pionowe:

	A-7 prj	Znak projektowany
	A-7 ist	Znak istniejący
	A-7 prj	Znak do likwidacji

Oznakowanie poziome:

	Oznakowanie poziome istniejące zaznaczone zostało kolorem szarym.
	Oznakowanie poziome projektowane zaznaczone zostało kolorem niebieskim.
	Zakres opracowania wyznaczono czerwoną linią przerywaną

ZAMAWIAJĄCY:

ZARZĄD DRÓG MIEJSKICH
UL. WILCZAK 17
61 - 623 POZNAŃ

WYKONAWCA:

POZNAŃSKIE INWESTYCJE MIEJSKIE SP. Z O.O.
PLAC WIOSNY LUDÓW 2
61 - 831 POZNAŃ


NAZWA OPRACOWANIA:

PROJEKT STAŁEJ ORGANIZACJI RUCHU
NA OSIEDLU SZCZEPANKOWO W POZNANIU

TYTUŁ RYSUNKU:

BOBROWNICKA - PORZECZKOWA

FUNKCJA	IMIĘ I NAZWISKO	UPRAWNIENIA	PODPIS
PROJEKTANT	mgr inż. Szymon Przepiórowski		
BRANŻA	INŻYNIERIA RUCHU	STADIUM: Projekt wykonawczy	WERSJA 1
ARKUSZ: 210x297	DATA: 2018-11	SKALA: 1:500	NR RYS. 27

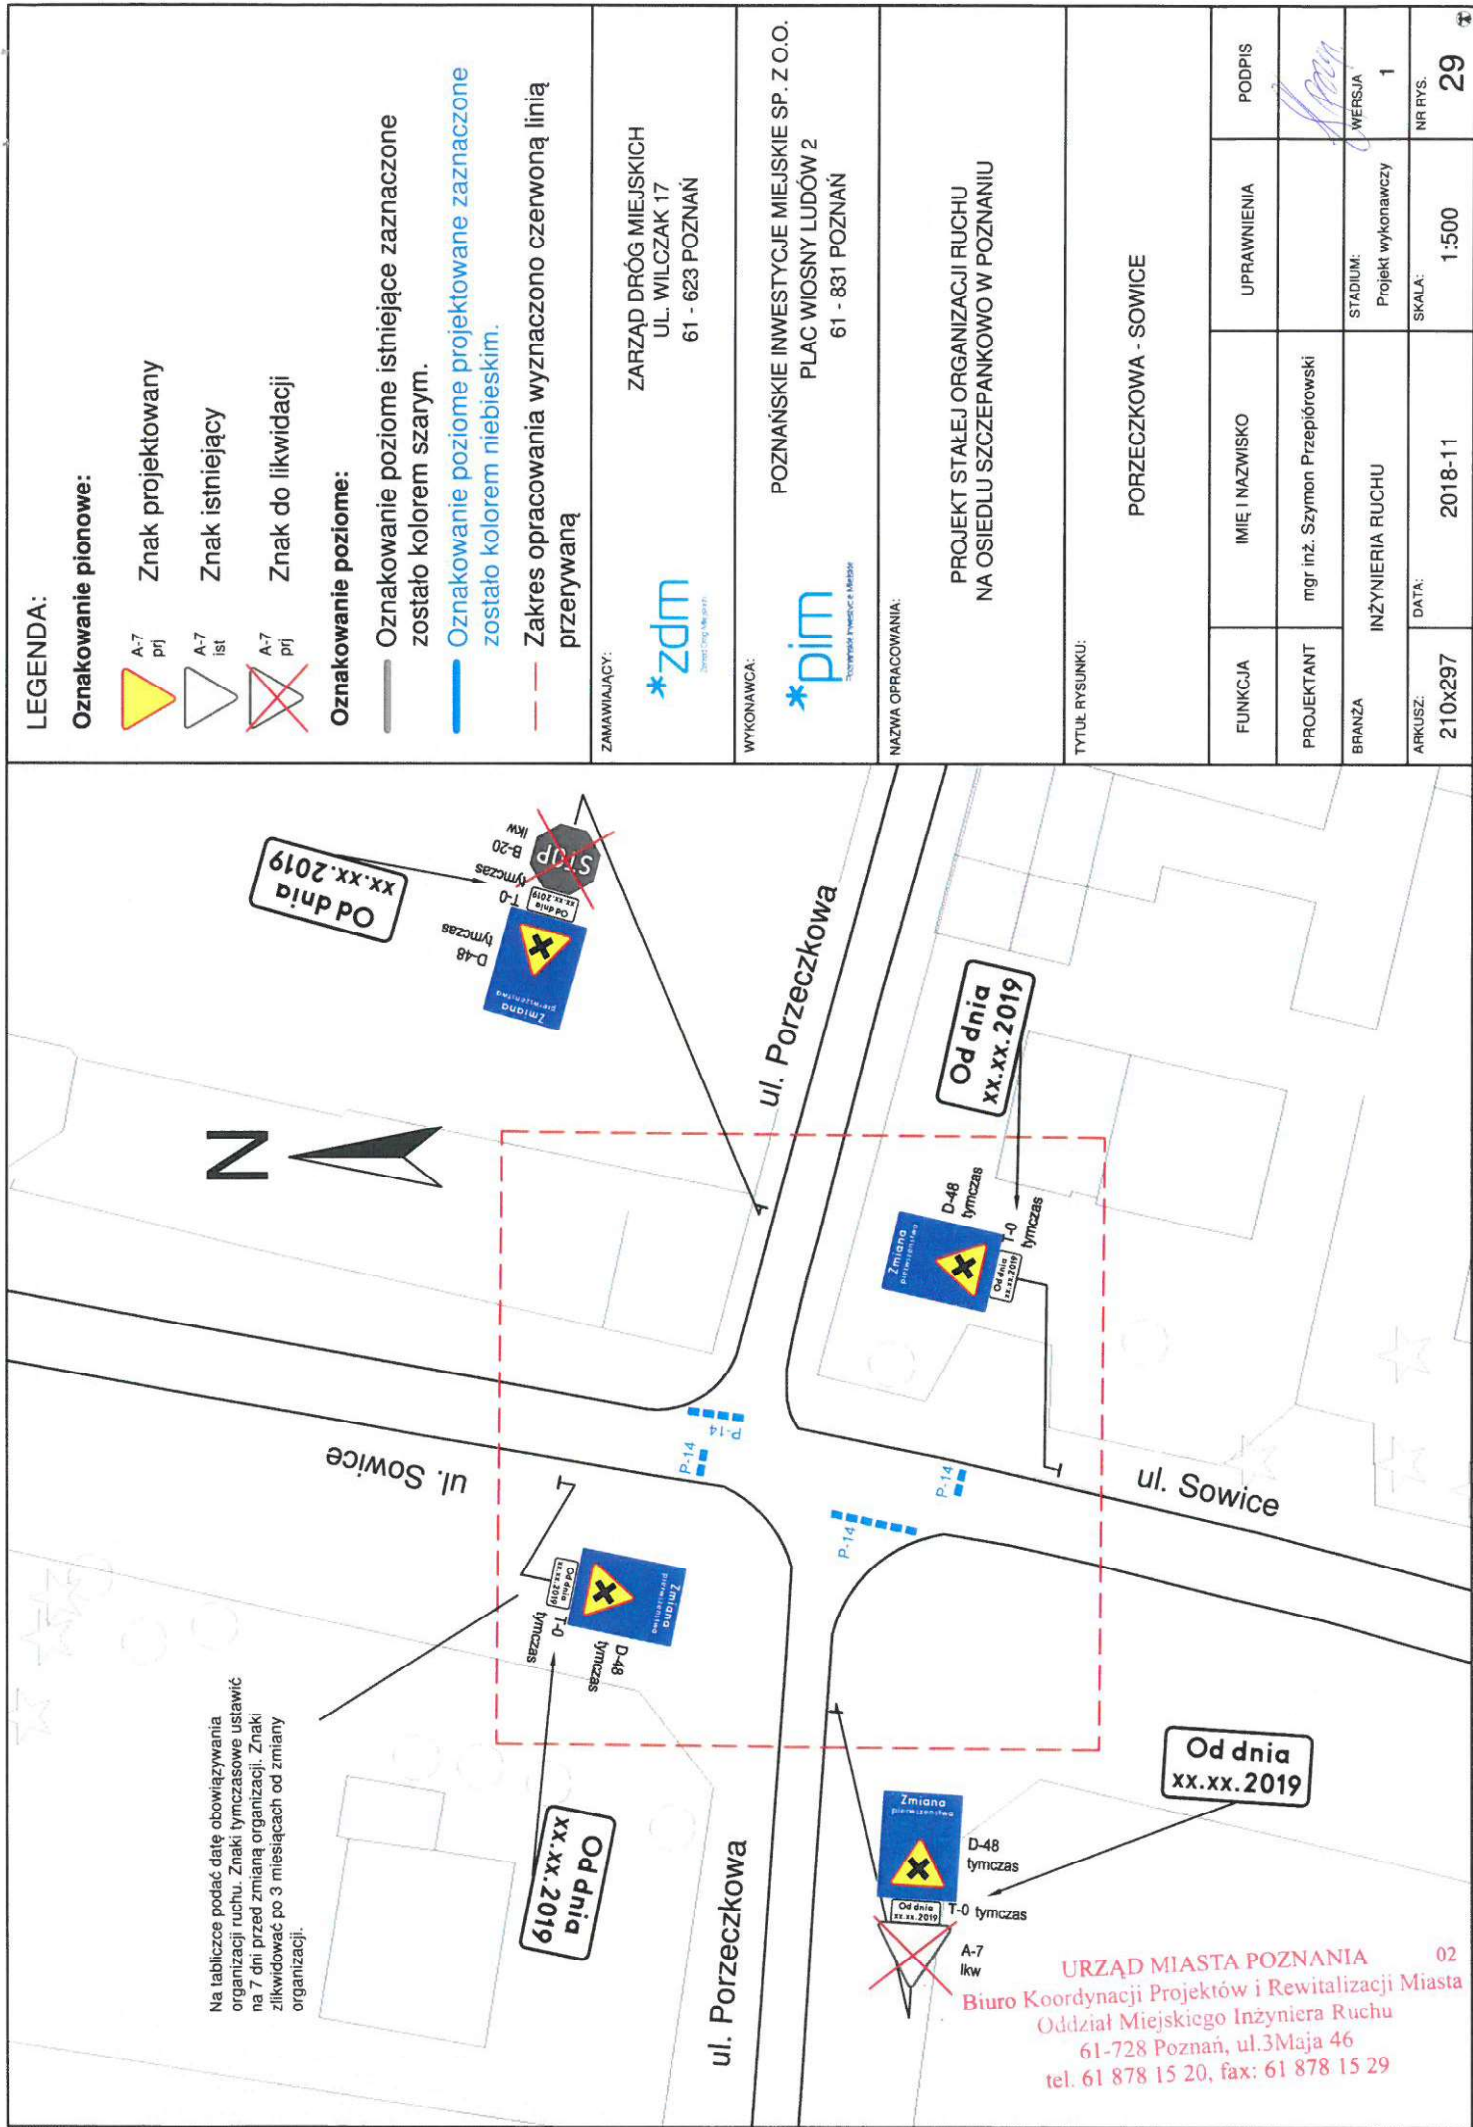

LEGENDA:

Oznakowanie pionowe:



Znak projektowany



Znak istniejący



Znak do likwidacji

Oznakowanie poziome:

Oznakowanie poziome istniejące zaznaczone zostało kolorem szarym.

Oznakowanie poziome projektowane zaznaczone zostało kolorem niebieskim.

Zakres opracowania wyznaczono czerwoną linią przerywaną

ZAMAWIAJĄCY:

ZARZĄD DRÓG MIEJSKICH
UL. WILCZAK 17
61 - 623 POZNAŃ



WYKONAWCA:

POZNAŃSKIE INWESTYCJE MIEJSKIE SP. Z O.O.
PLAC WIOSNY LUDÓW 2
61 - 831 POZNAŃ




NAZWA OPRACOWANIA:

PROJEKT STAŁEJ ORGANIZACJI RUCHU
NA OSIEDLU SZCZEPANKOWO W POZNANIU

TYTUŁ RYSUNKU:

PORZECZKOWA - SOWICE

FUNKCJA	IMIĘ I NAZWISKO	UPRAWNIENIA	PODPIS
PROJEKTANT	mgr inż. Szymon Przepiórowski		
BRANŻA	INŻYNIERIA RUCHU	STADIUM: Projekt wykonawczy	WERSJA: 1
ARKUSZ: 210x297	DATA: 2018-11	SKALA: 1:500	NR RYS. 29

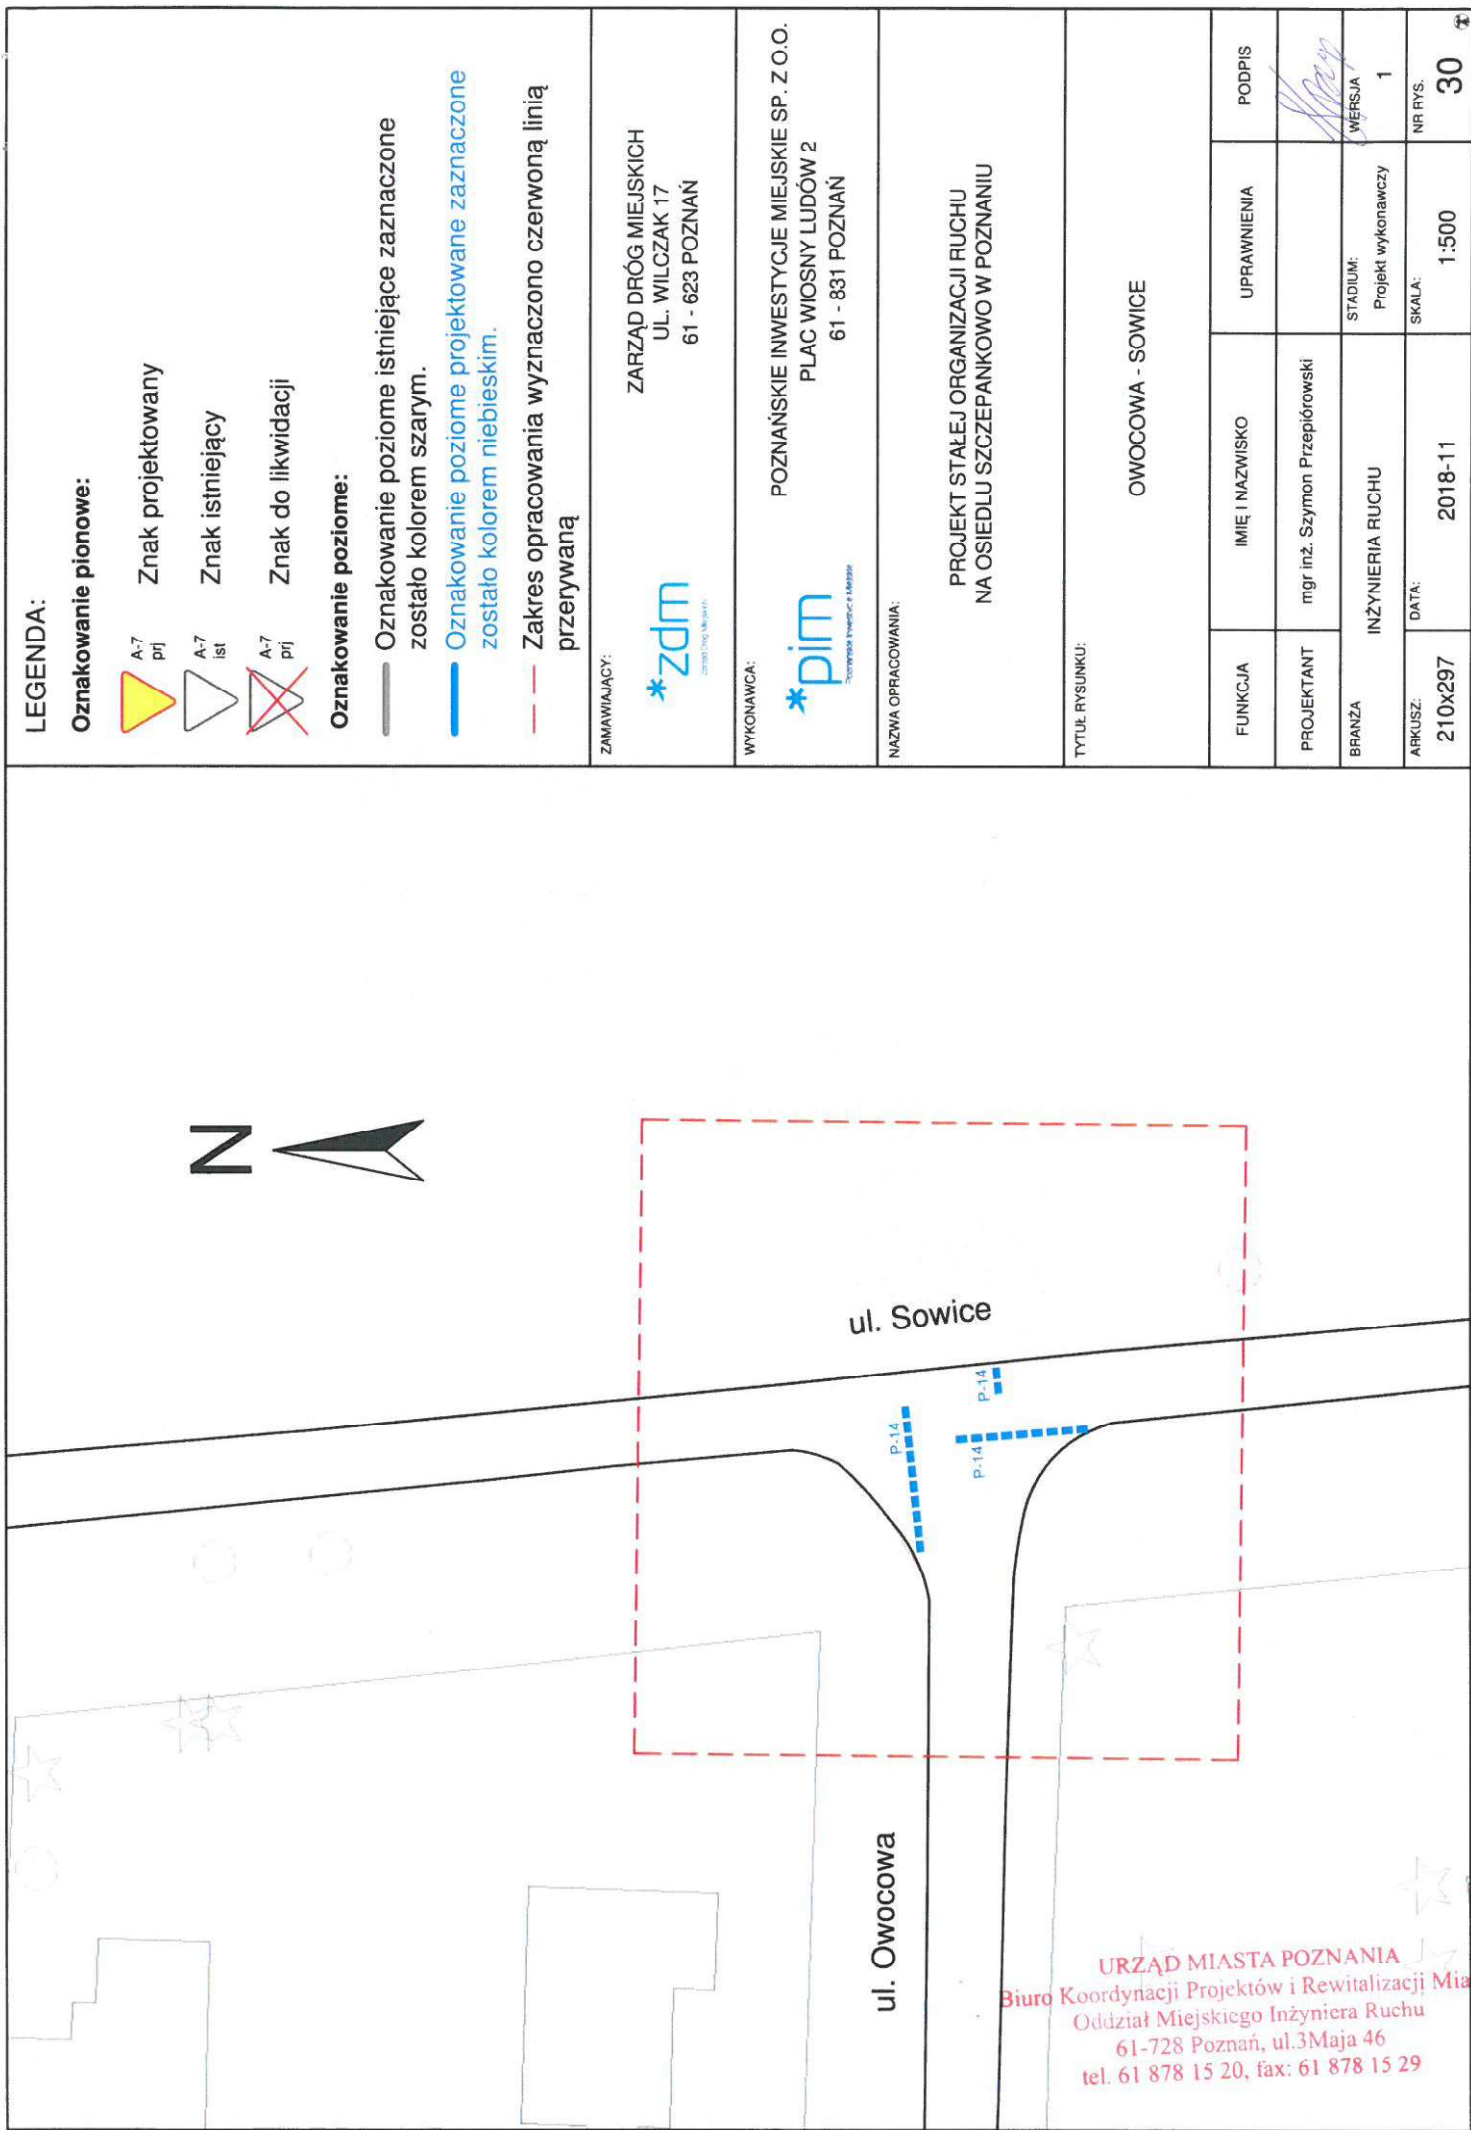

LEGENDA:

Oznakowanie pionowe:

A-7
prj

Znak projektowany

A-7
ist

Znak istniejący

A-7
prj

Znak do likwidacji

Oznakowanie poziome istniejące zaznaczone zostało kolorem szarym.

Oznakowanie poziome projektowane zaznaczone zostało kolorem niebieskim.

Zakres opracowania wyznaczono czerwoną linią przerywaną

ZAMAWIAJĄCY:

ZARZĄD DRÓG MIEJSKICH
UL. WILCZAK 17
61 - 623 POZNAŃ

WYKONAWCA:

POZNAŃSKIE INWESTYCJE MIEJSKIE SP. Z O.O.
PLAC WIOSNY LUDÓW 2
61 - 831 POZNAŃ


NAZWA OPRACOWANIA:


PROJEKT STAŁEJ ORGANIZACJI RUCHU
NA OSIEDLU SZCZEPANKOWO W POZNANIU

TYTUŁ RYSUNKU:

OWOCOWA - SOWICE

FUNKCJA	IMIE I NAZWISKO	UPRAWNIENIA	PODPIS
PROJEKTANT	mgr inż. Szymon Przepiórowski		
BRANŻA	INŻYNIERIA RUCHU	STADIUM: Projekt wykonawczy	WERSJA 1
ARKUSZ: 210x297	DATA: 2018-11	SKALA: 1:500	NR RYS. 30

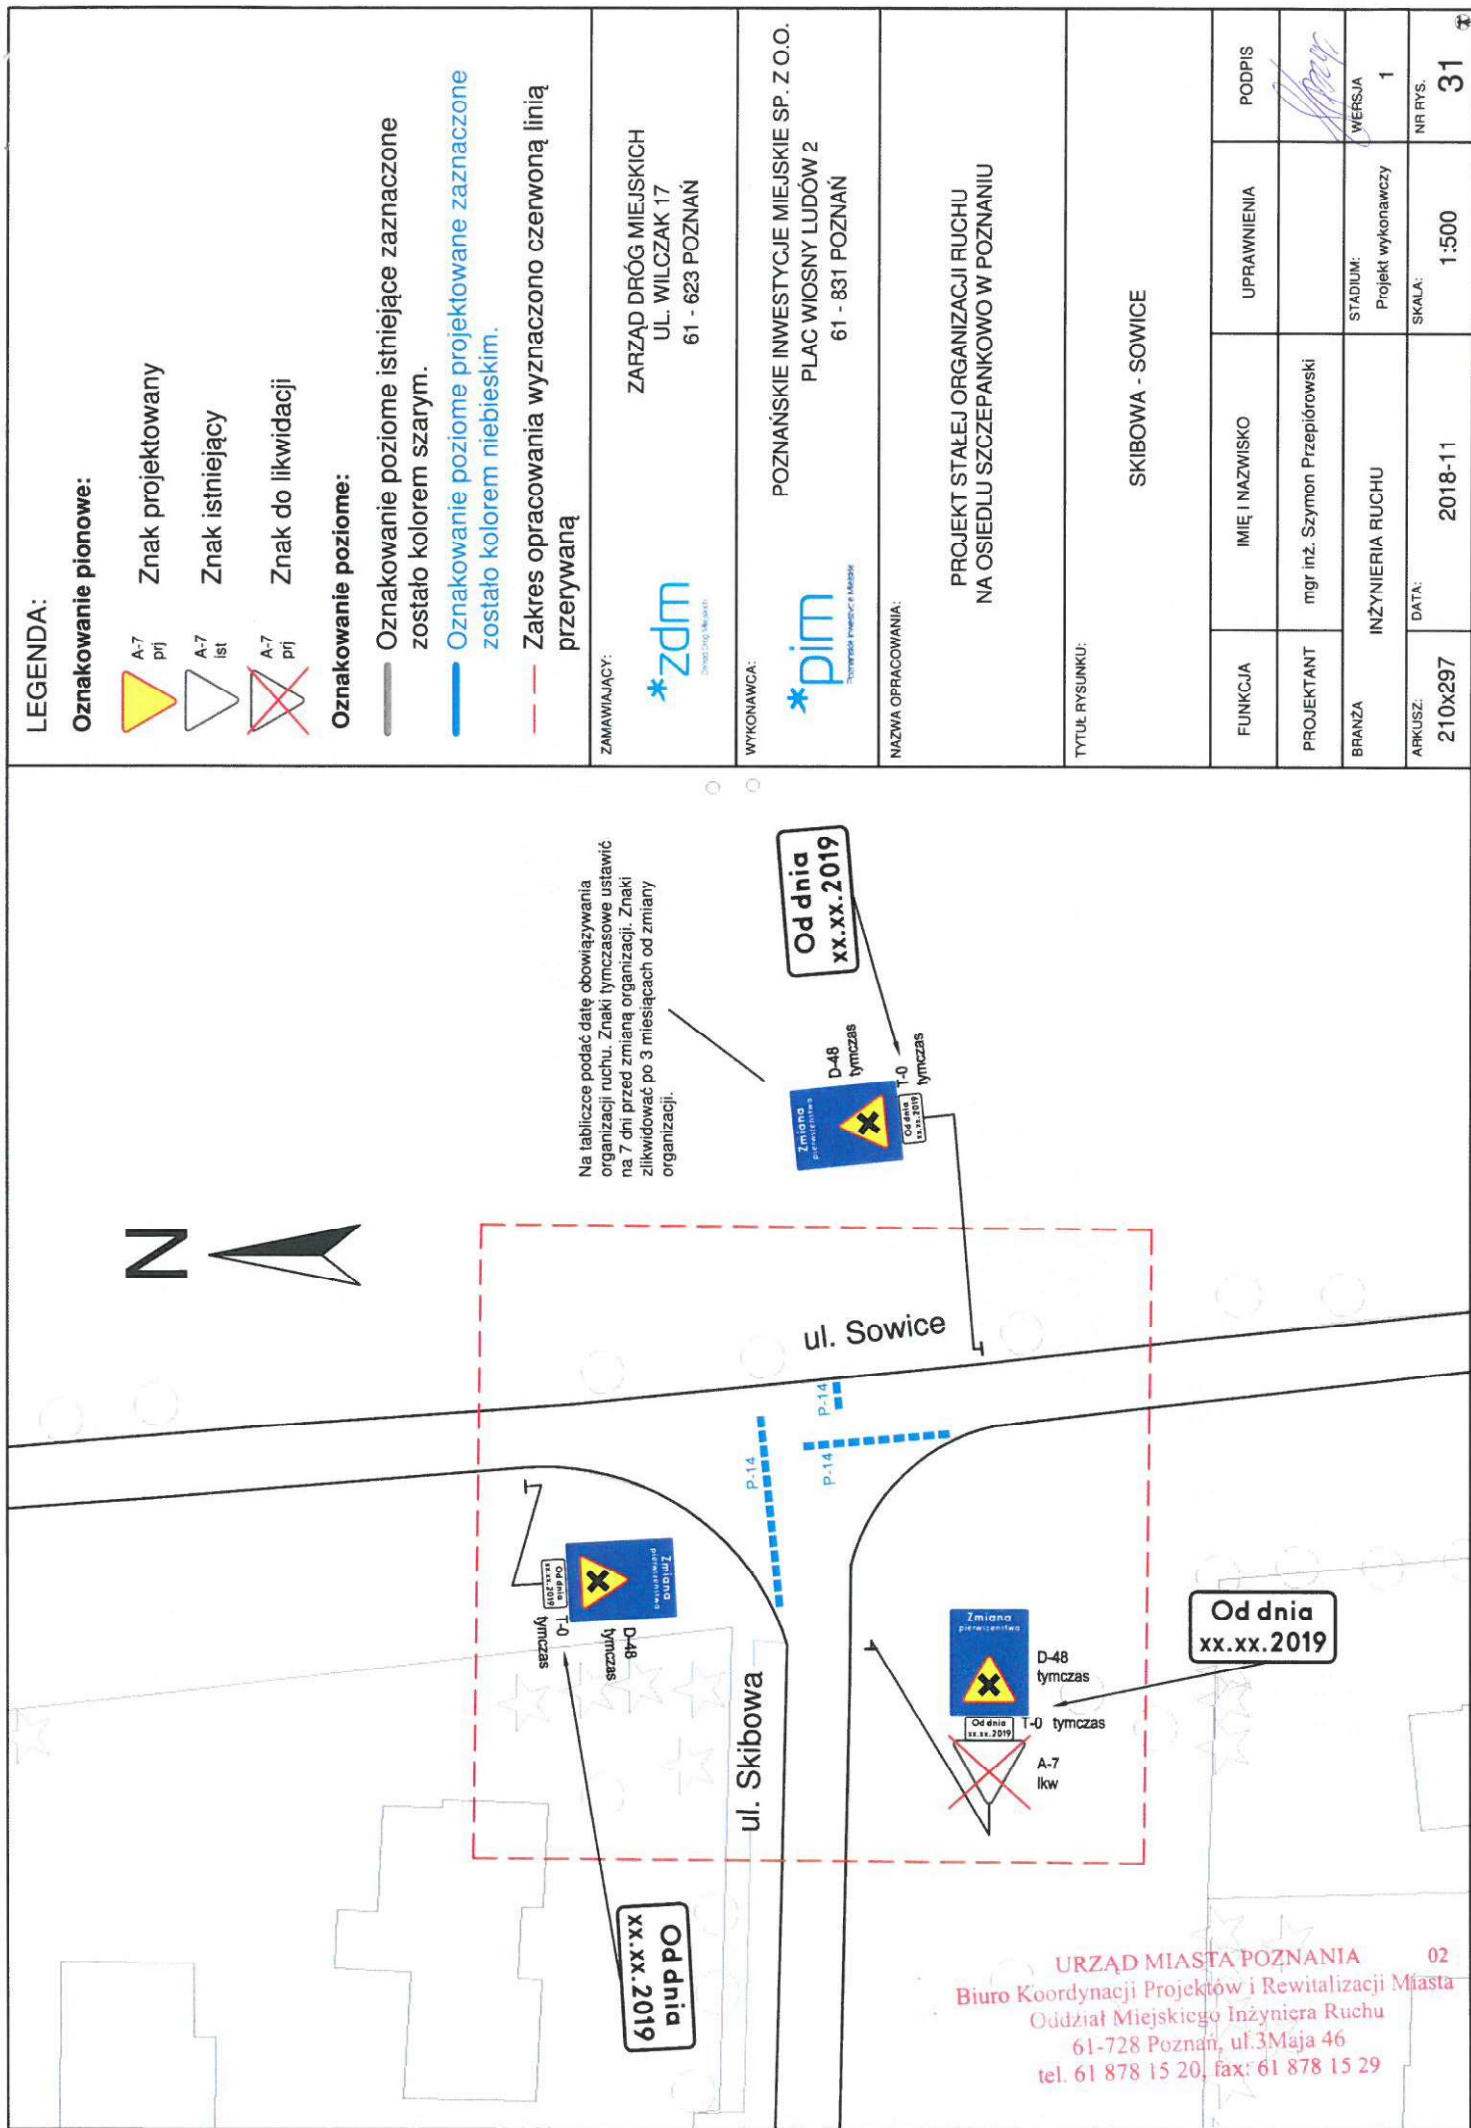

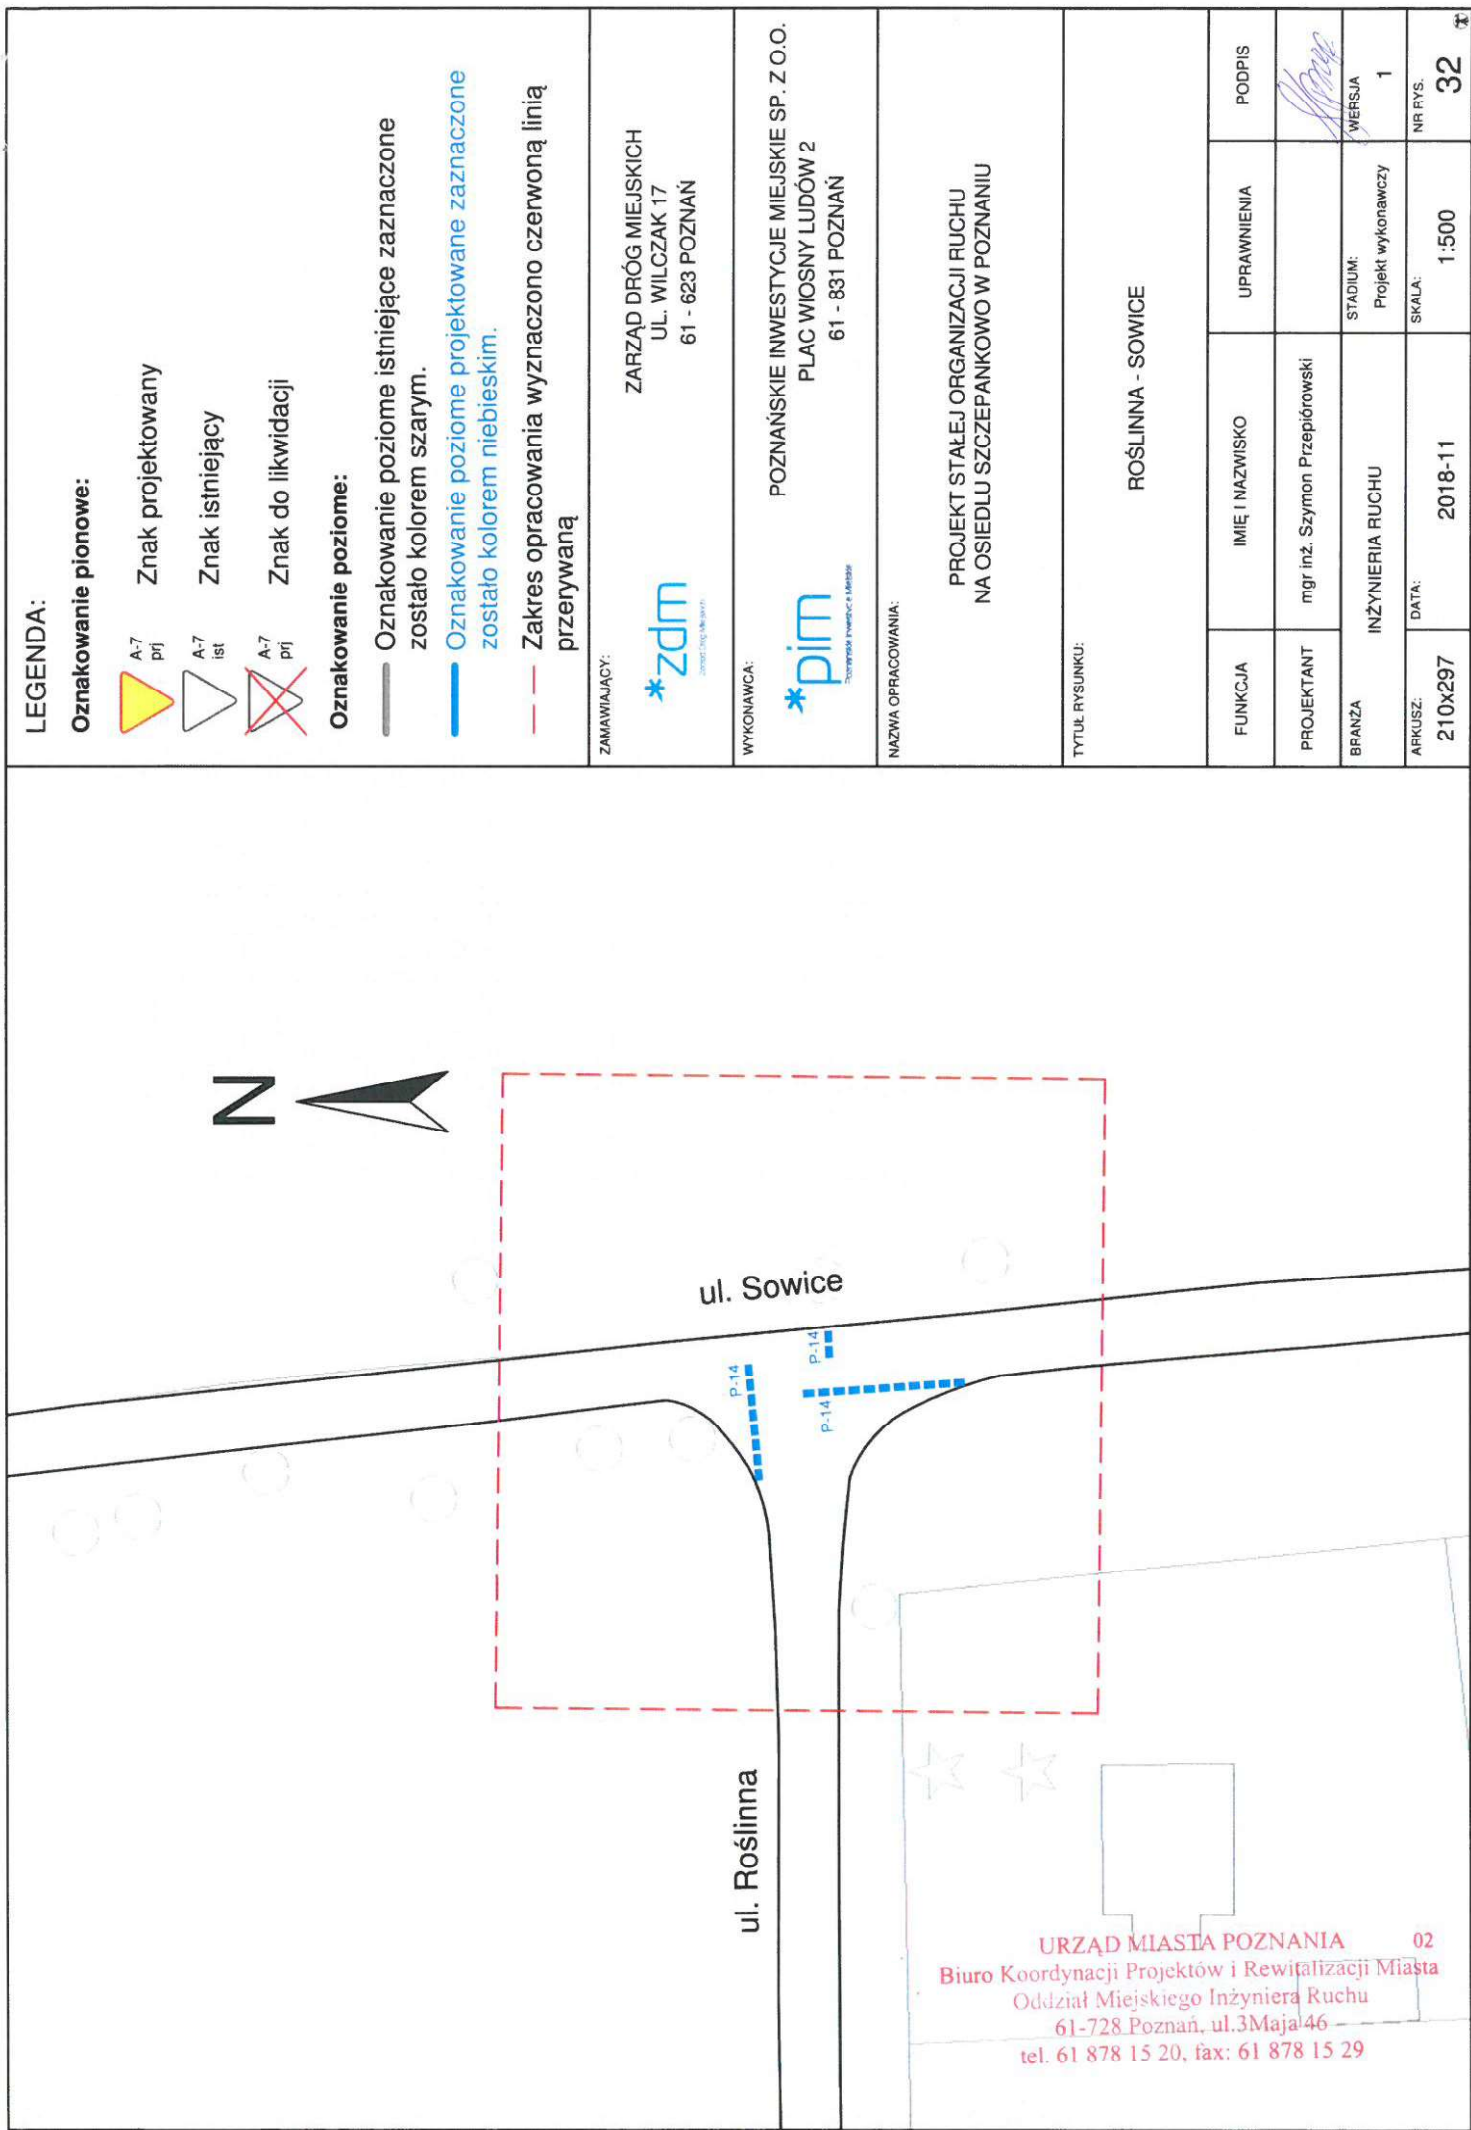

LEGENDA:

Oznakowanie pionowe:

-  A-7
prj
Znak projektowany
-  A-7
ist
Znak istniejący
-  A-7
prj
Znak do likwidacji

Oznakowanie poziome:

-  Oznakowanie poziome istniejące zaznaczone zostało kolorem szarym.
-  Oznakowanie poziome projektowane zaznaczone zostało kolorem niebieskim.
-  Zakres opracowania wyznaczono czerwoną linią przerywaną

ZAMAWIAJĄCY:


ZARZĄD DRÓG MIEJSKICH
UL. WILCZAK 17
61 - 623 POZNAŃ

WYKONAWCA:



POZNAŃSKIE INWESTYCJE MIEJSKIE SP. Z O.O.
PLAC WIOSNY LUDÓW 2
61 - 831 POZNAŃ

NAZWA OPRACOWANIA:


PROJEKT STAŁEJ ORGANIZACJI RUCHU
NA OSIEDLU SZCZEPANKOWO W POZNANIU

TYTUŁ RYSUNKU:

ROŚLINNA - SOWICE

FUNKCJA	IMIĘ I NAZWISKO	UPRAWNIENIA	PODPIS
PROJEKTANT	mgr inż. Szymon Przepiórowski		
BRANŻA	INŻYNIERIA RUCHU	STADIUM: Projekt wykonawczy	WERSJA 1
ARKUSZ: 210x297	DATA: 2018-11	SKALA: 1:500	NR RYS. 32

URZĄD MIASTA POZNANIA 02
Biuro Koordynacji Projektów i Rewitalizacji Miasta
Oddział Miejskiego Inżyniera Ruchu
61-728 Poznań, ul.3Maja 46
tel. 61 878 15 20, fax: 61 878 15 29

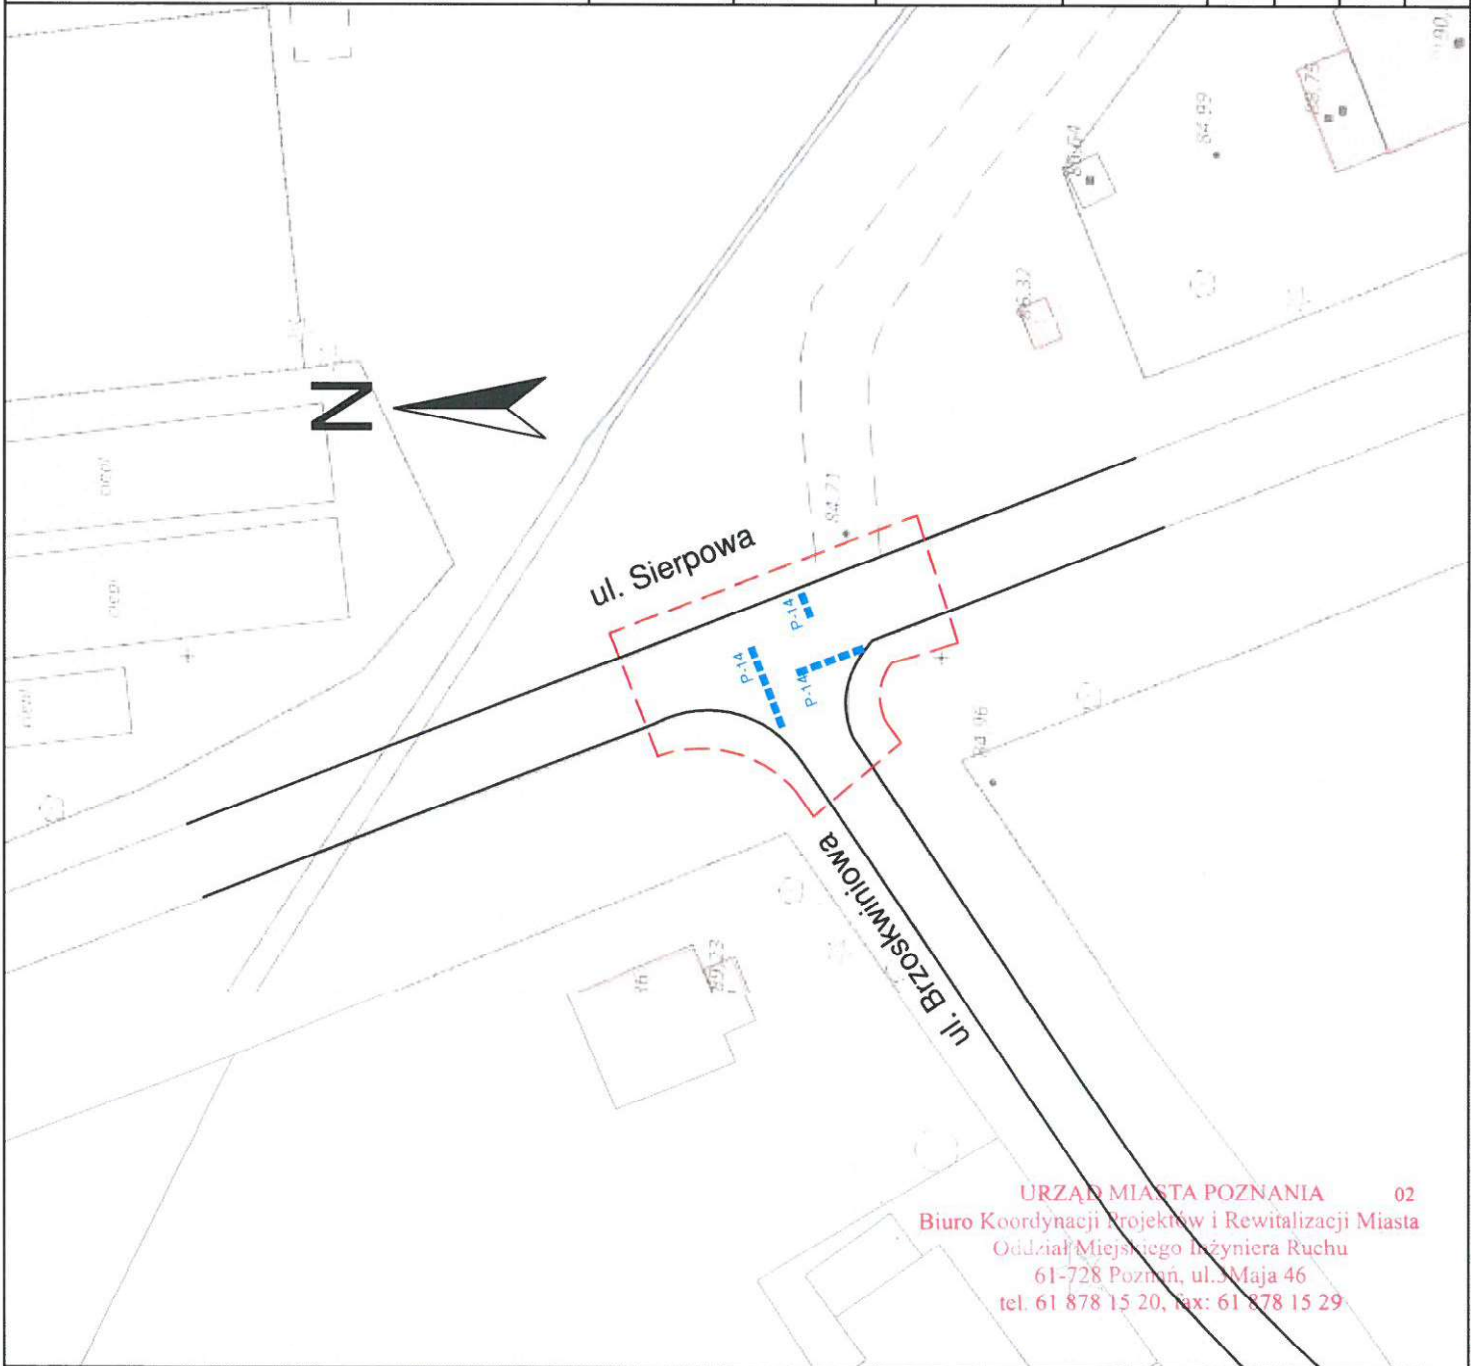

LEGENDA:

Oznakowanie pionowe:

-  A-7 prj Znak projektowany
-  A-7 ist Znak istniejący
-  A-7 prj Znak do likwidacji

Oznakowanie poziome:

-  Oznakowanie poziome istniejące zaznaczone zostało kolorem szarym.
-  Oznakowanie poziome projektowane zaznaczone zostało kolorem niebieskim.
-  Zakres opracowania wyznaczono czerwoną linią przerywaną

ZAMAWIAJĄCY:

ZARZĄD DRÓG MIEJSKICH
UL. WILCZAK 17
61 - 623 POZNAN



WYKONAWCA:

POZNAŃSKIE INWESTYCJE MIEJSKIE SP. Z O.O.
PLAC WIOSNY LUDÓW 2
61 - 831 POZNAN




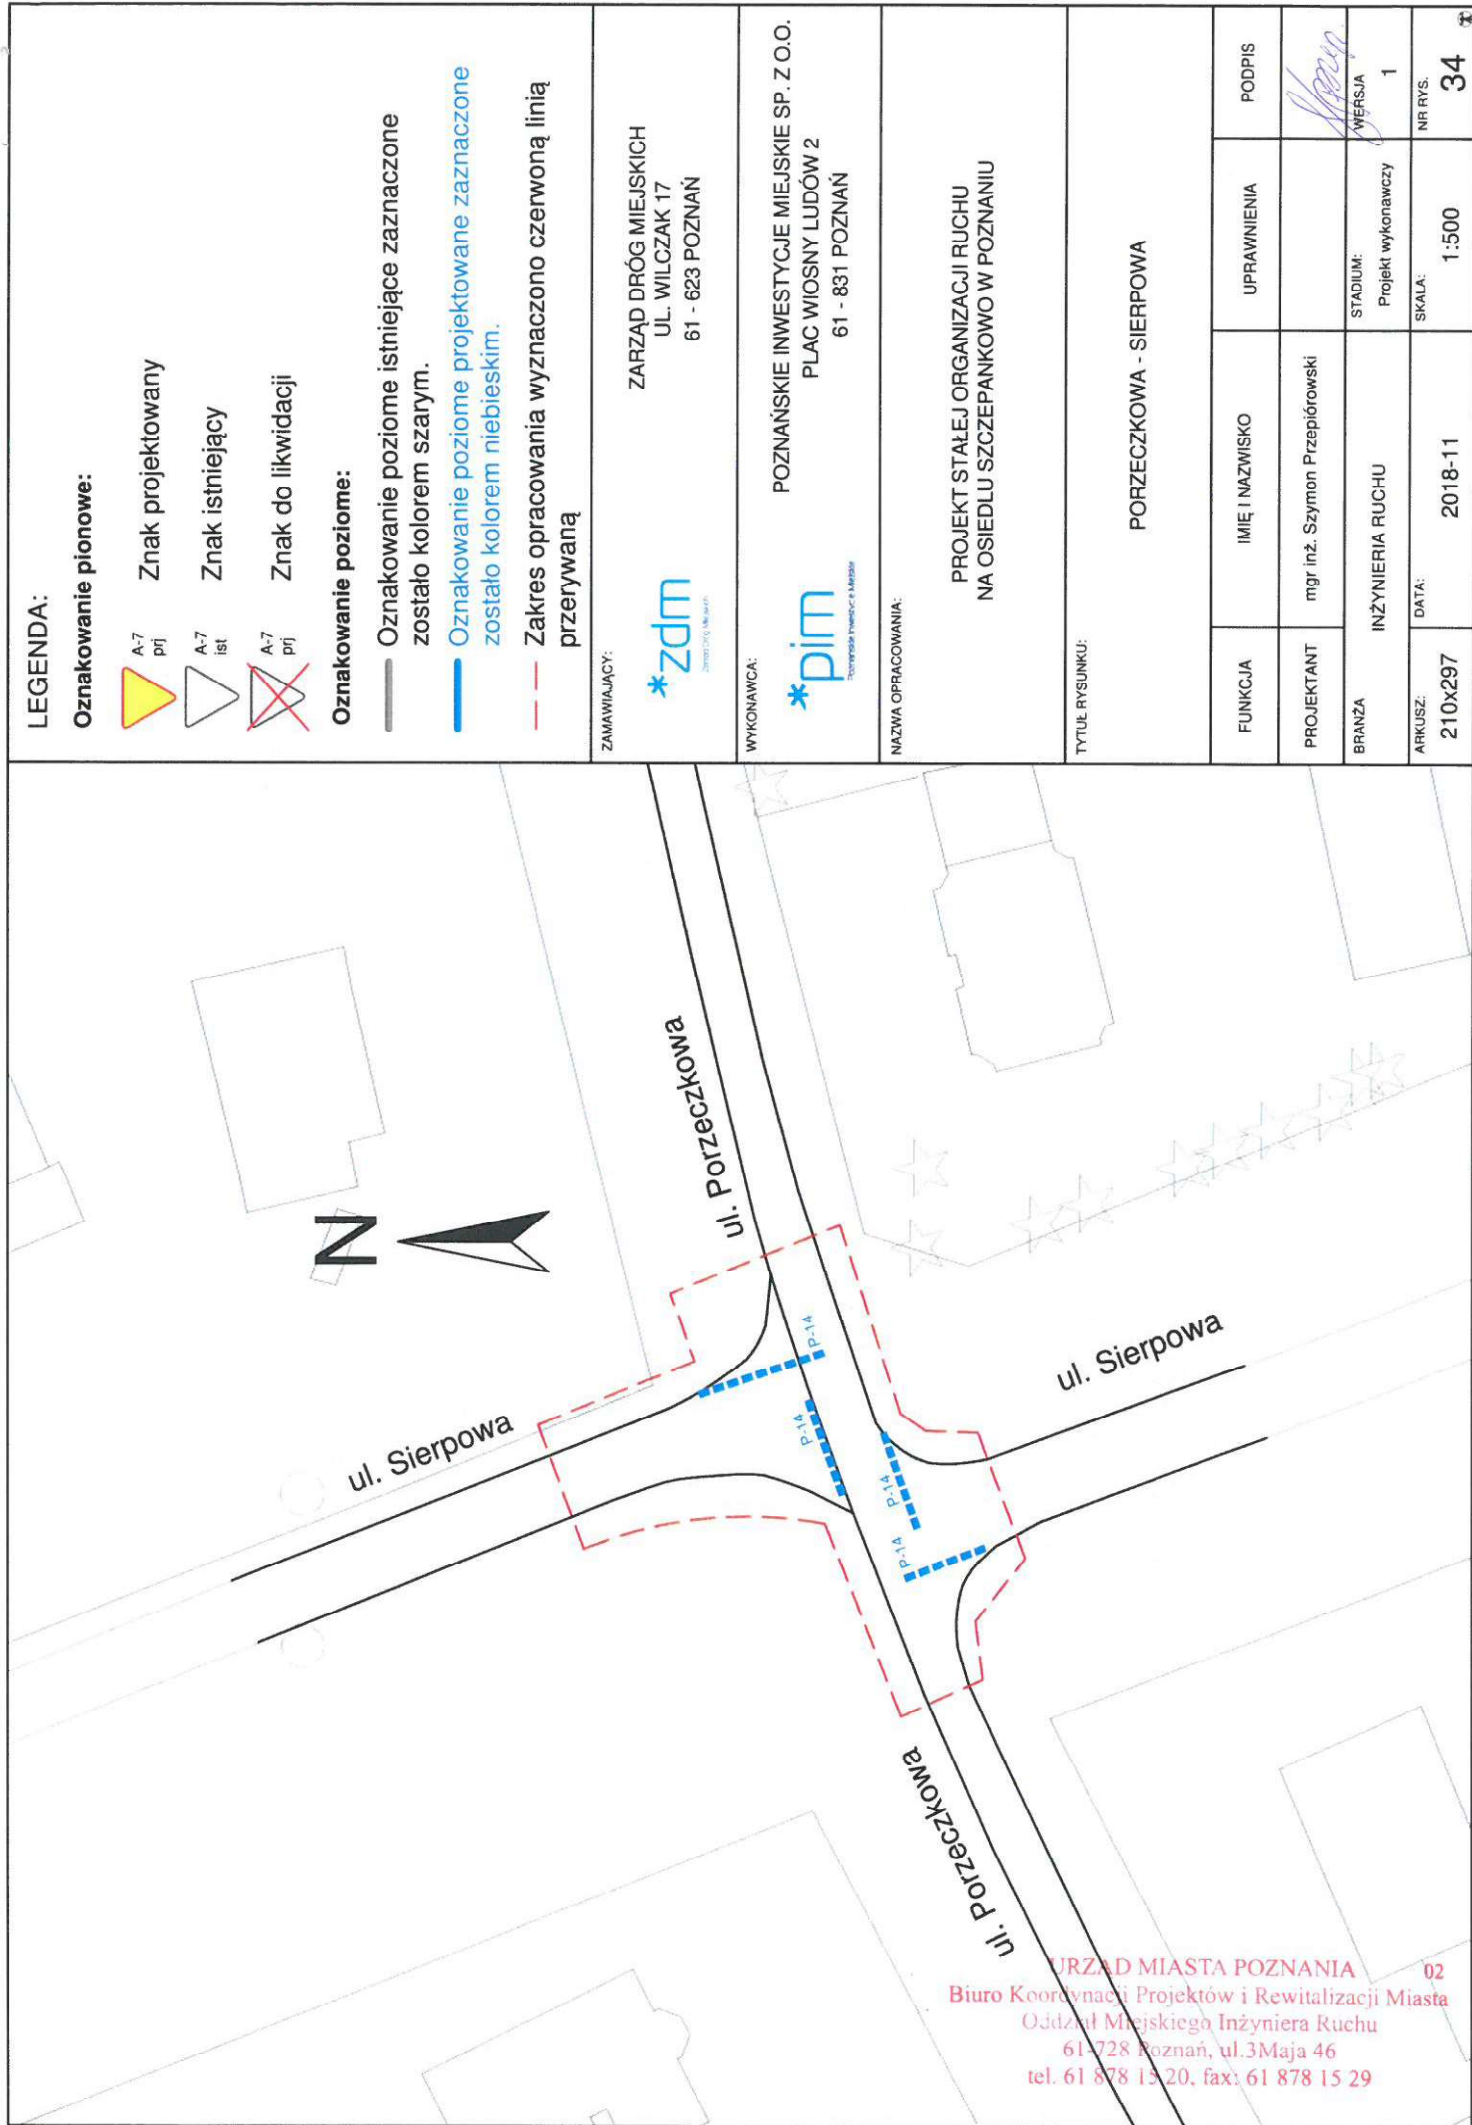
NAZWA OPRACOWANIA:


PROJEKT STAŁEJ ORGANIZACJI RUCHU
NA OSIEDLU SZCZEPANKOWO W POZNANIU

TYTUŁ RYSUNKU:

BRZOSKWINIOWA - SIERPOWA

FUNKCJA	IMIĘ I NAZWISKO	UPRAWNIENIA	PODPIS
PROJEKTANT	mgr inż. Szymon Przepiórowski		
BRANŻA	INŻYNIERIA RUCHU	STADIUM: Projekt wykonawczy	WERSJA 1
ARKUSZ: 210x297	DATA: 2018-11	SKALA: 1:500	NR RYS. 33




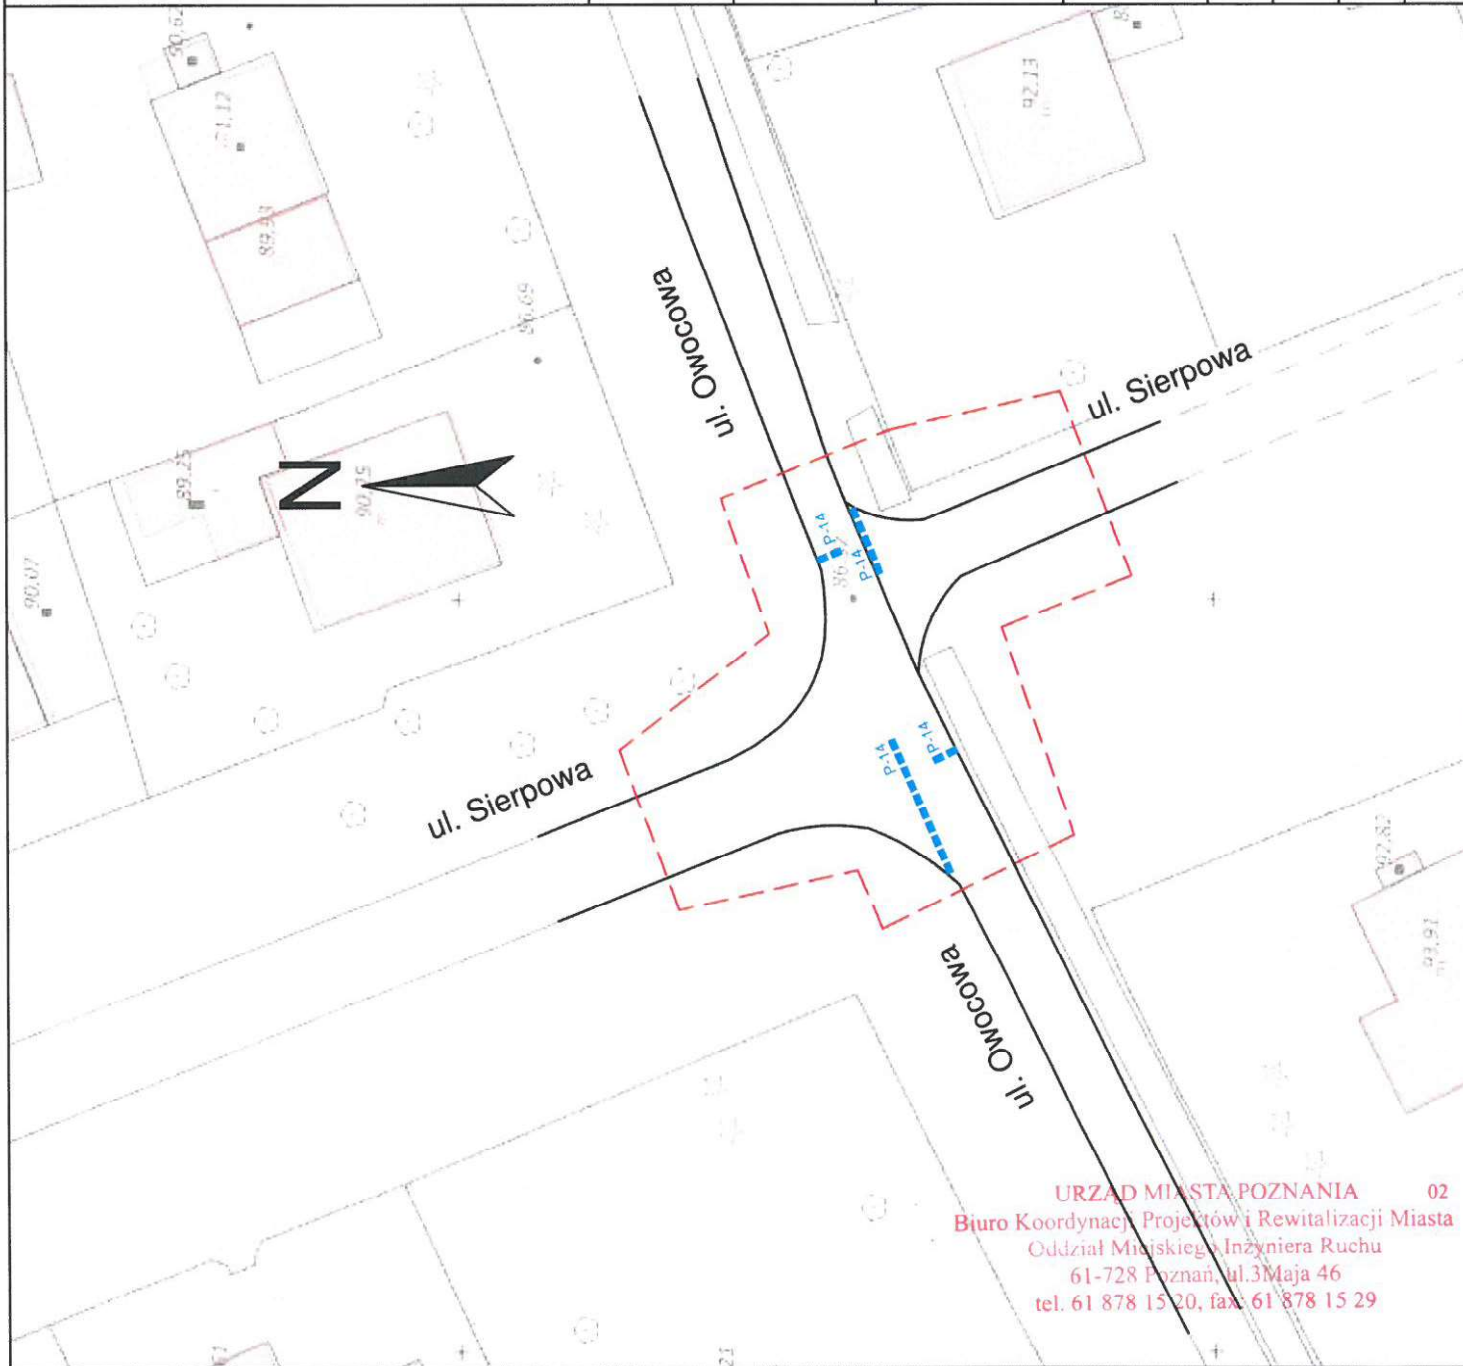


LEGENDA:	
Oznakowanie pionowe:	
	A-7 prj Znak projektowany
	A-7 ist Znak istniejący
	A-7 prj Znak do likwidacji
Oznakowanie poziome:	
	Oznakowanie poziome istniejące zaznaczone zostało kolorem szarym.
	Oznakowanie poziome projektowane zaznaczone zostało kolorem niebieskim.
	Zakres opracowania wyznaczono czerwoną linią przerywaną

ZAMAWIAJĄCY:	 Zarząd Dróg Miejskich ul. Wilczak 17 61 - 623 Poznań			
WYKONAWCA:	 Poznańskie Inwestycje Miejskie Sp. z o.o. Plac Wiosny Ludów 2 61 - 831 Poznań			
NAZWA OPRACOWANIA:	PROJEKT STAŁEJ ORGANIZACJI RUCHU NA OSIEDLU SZCZEPANKOWO W POZNANIU			
TYTUŁ RYSUNKU:	OWOCOWA - SIERPOWA			
FUNKCJA	IMIĘ I NAZWISKO	UPRAWNIENIA	PODPIS	
PROJEKTANT	mgr inż. Szymon Przepiórowski			
BRANŻA	INŻYNIERIA RUCHU	STADIUM: Projekt wykonawczy	WERSJA 1	
ARKUSZ: 210x297	DATA: 2018-11	SKALA: 1:500	NR RYS. 35	

URZĄD MIASTA POZNANIA 02
Biuro Koordynacji Projektów i Rewitalizacji Miasta
Oddział Miejskiego Inżyniera Ruchu
61-728 Poznań, ul.3 Maja 46
tel. 61 878 15 20, fax: 61 878 15 29

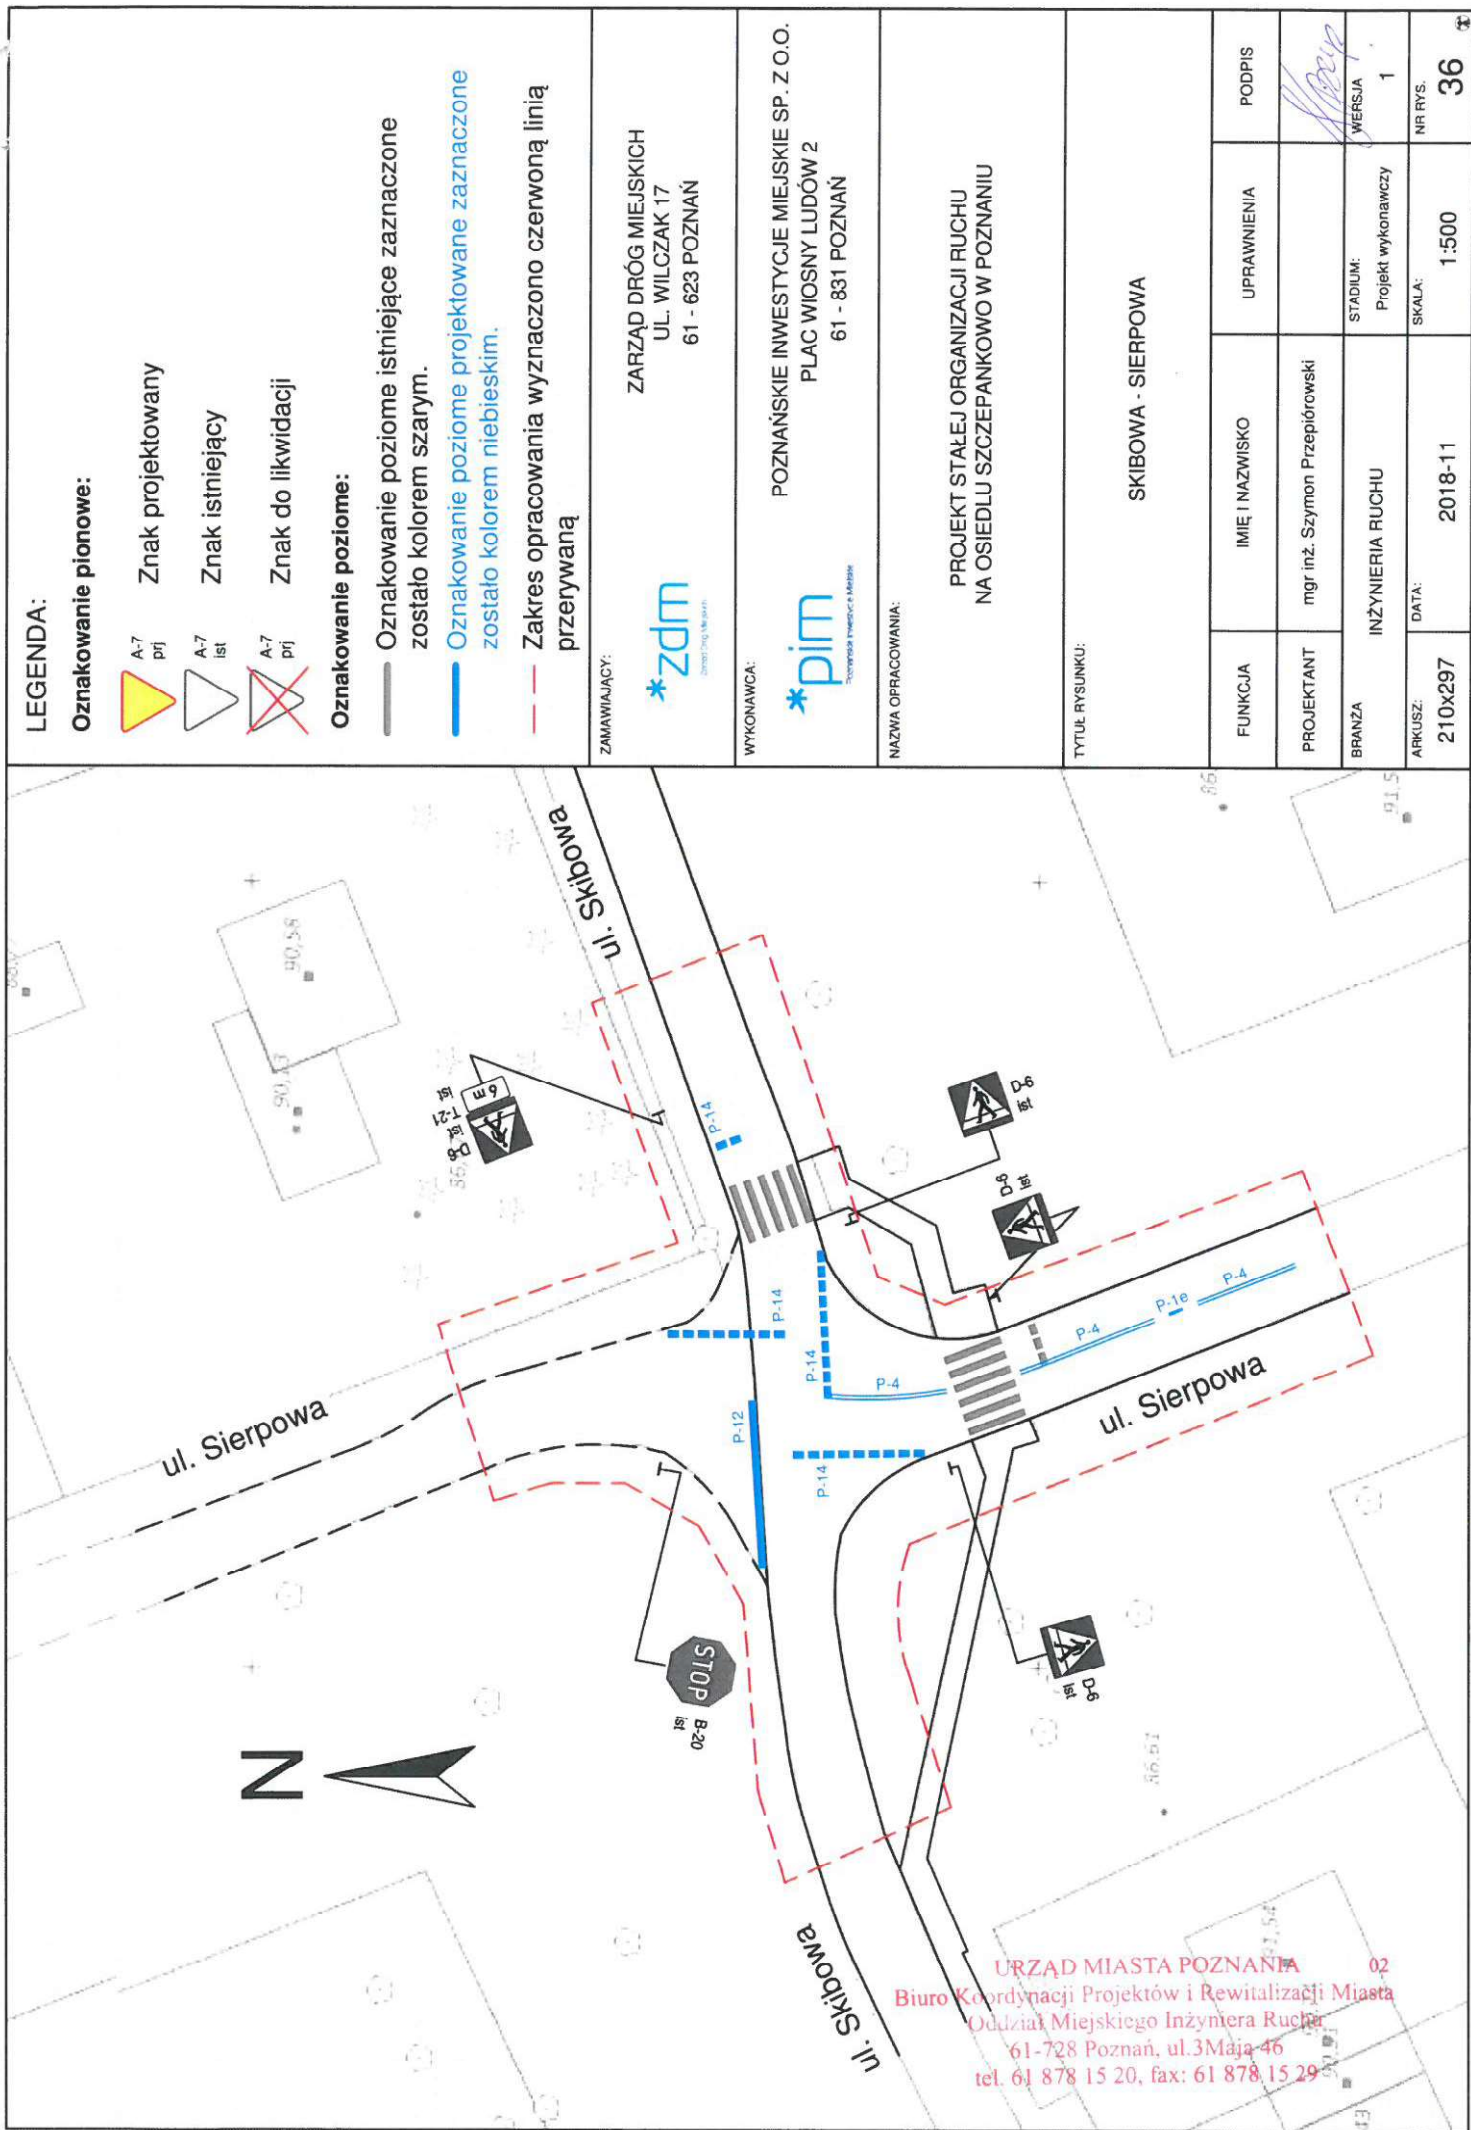

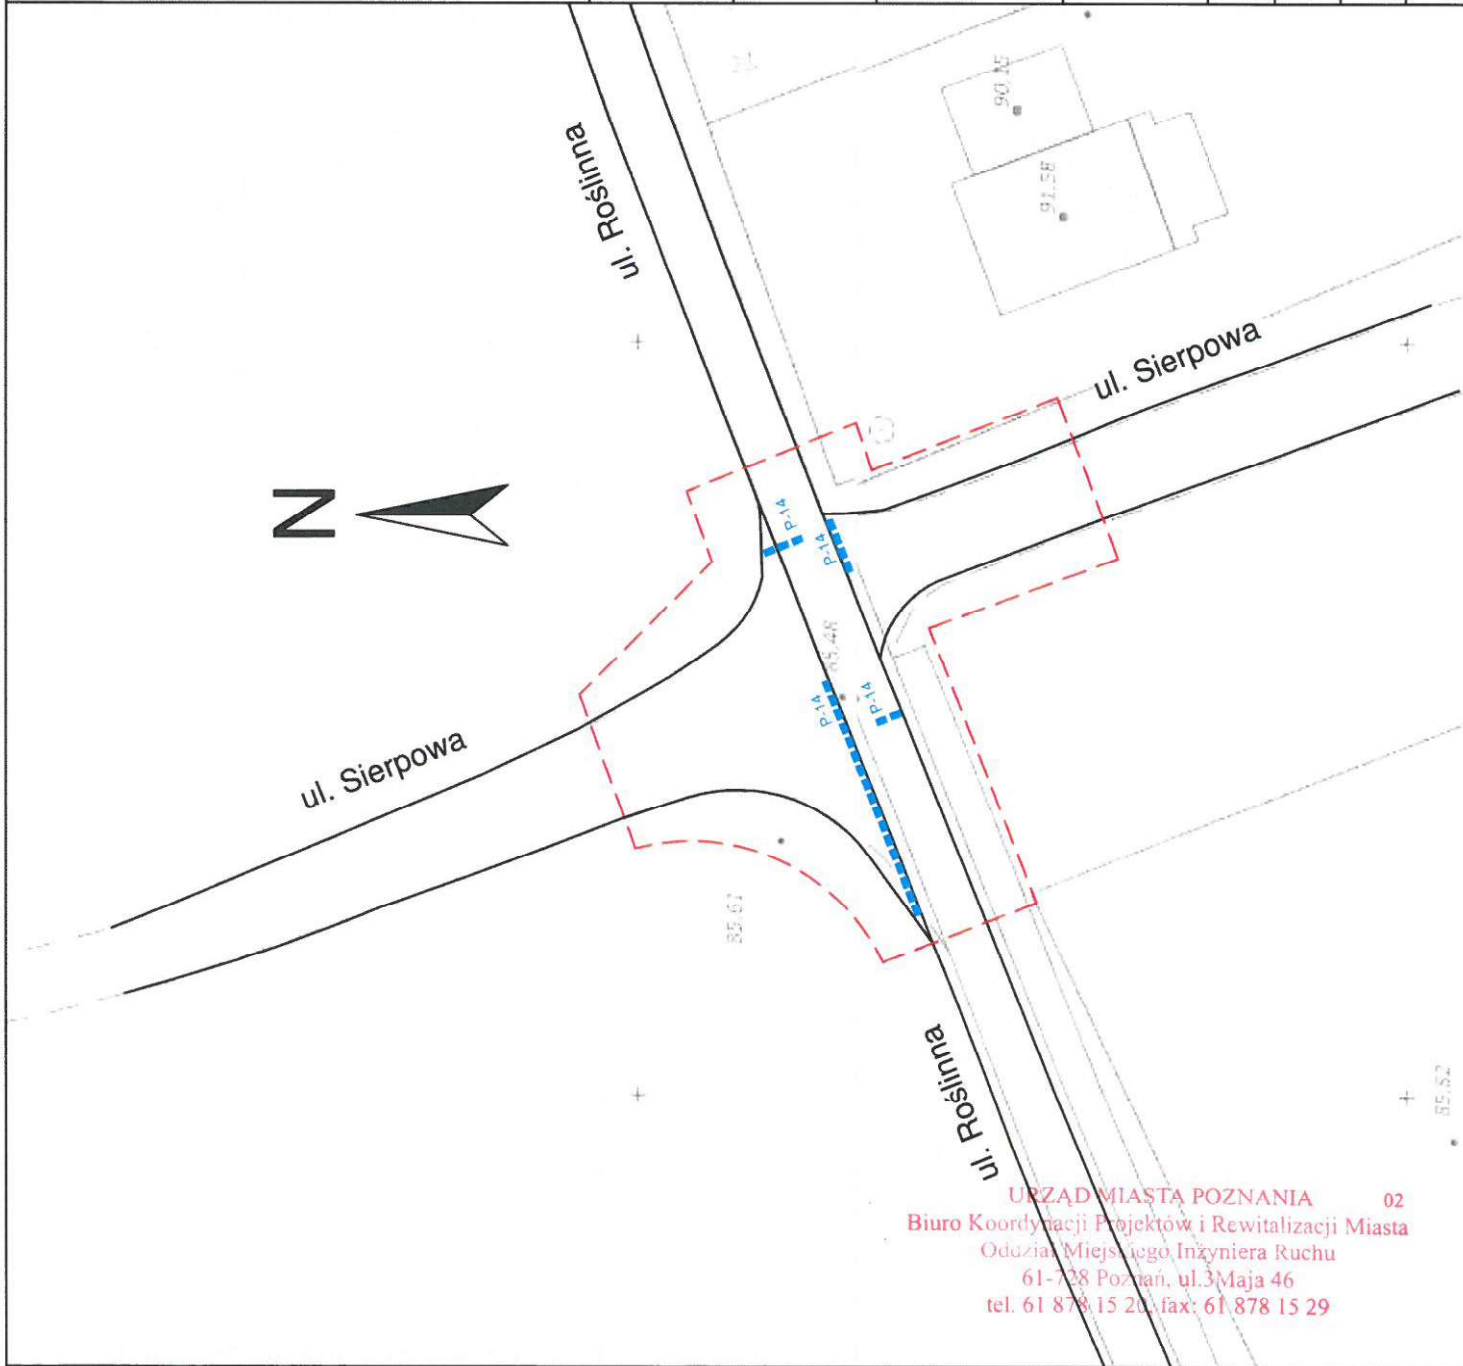

LEGENDA:

Oznakowanie pionowe:

A-7
prj

Znak projektowany

A-7
ist

Znak istniejący




A-7
prj


Znak do likwidacji

Oznakowanie poziome istniejące zaznaczone zostało kolorem szarym.

Oznakowanie poziome projektowane zaznaczone zostało kolorem niebieskim.

Zakres opracowania wyznaczono czerwoną linią przerywaną

ZAMAWIAJĄCY:		 Zarząd Dróg Miejskich 61 - 623 Poznań		ZARZĄD DRÓG MIEJSKICH UL. WILCZAK 17 61 - 623 POZNAŃ	
WYKONAWCA:		 Poznańskie Inwestycje Miejskie		POZNAŃSKIE INWESTYCJE MIEJSKIE SP. Z O.O. PLAC WIOSNY LUDÓW 2 61 - 831 POZNAŃ	
NAZWA OPRACOWANIA:		PROJEKT STAŁEJ ORGANIZACJI RUCHU NA OSIEDLU SZCZEPANKOWO W POZNANIU			
TYTUŁ RYSUNKU:		ROŚLINNA - SIERPOWA			
FUNKCJA	IMIĘ I NAZWISKO	UPRAWNIENIA	PODPIS		
PROJEKTANT	mgr inż. Szymon Przepiórowski				
BRANŻA	INŻYNIERIA RUCHU	STADIUM: Projekt wykonawczy	WERSJA 1		
ARKUSZ: 210x297	DATA: 2018-11	SKALA: 1:500	NR RYS. 37		

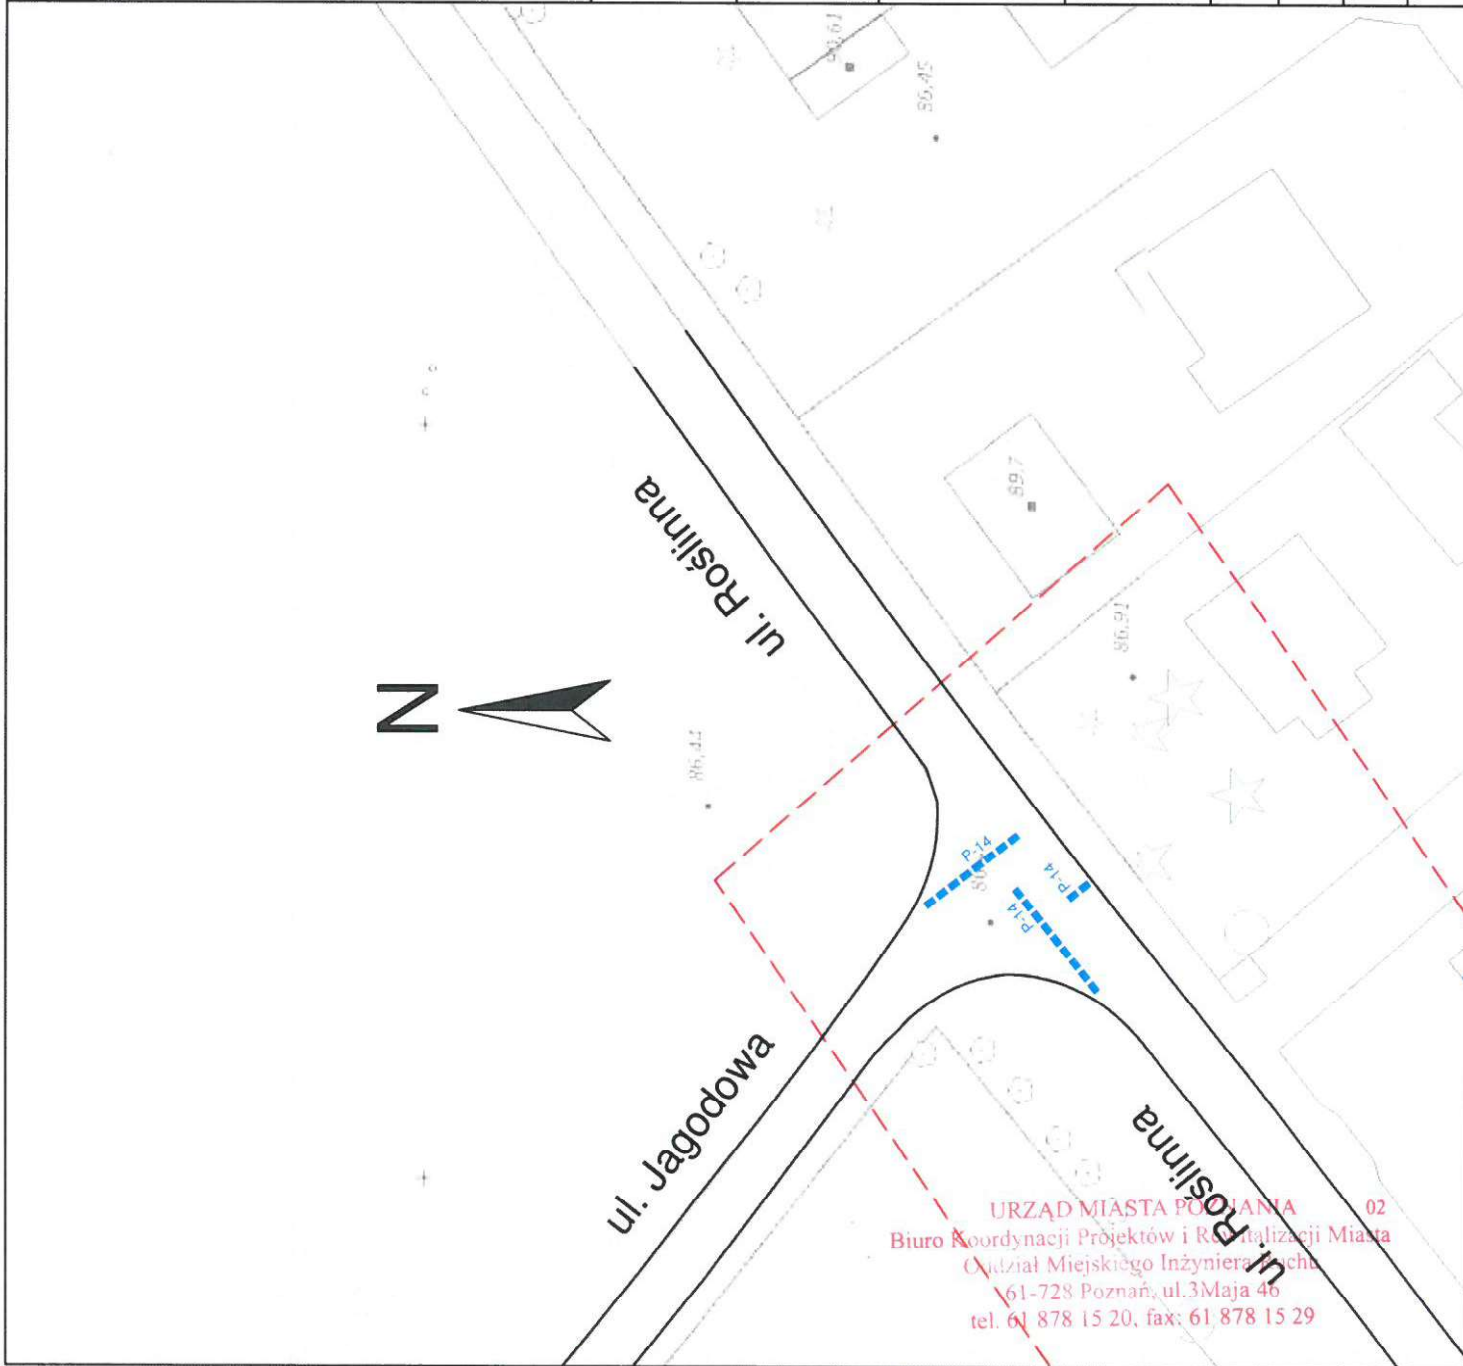




LEGENDA:

Oznakowanie pionowe:

-  A-7 prj Znak projektowany
-  A-7 ist Znak istniejący
-  A-7 prj Znak do likwidacji

Oznakowanie poziome:

-  Oznakowanie poziome istniejące zaznaczone zostało kolorem szarym.
-  Oznakowanie poziome projektowane zaznaczone zostało kolorem niebieskim.
-  Zakres opracowania wyznaczono czerwoną linią przerywaną

ZAMAWIAJĄCY:

ZARZĄD DRÓG MIEJSKICH
UL. WILCZAK 17
61 - 623 POZNAŃ



WYKONAWCA:

POZNAŃSKIE INWESTYCJE MIEJSKIE SP. Z O.O.
PLAC WIOSNY LUDÓW 2
61 - 831 POZNAŃ




NAZWA OPRACOWANIA:


PROJEKT STAŁEJ ORGANIZACJI RUCHU
NA OSIEDLU SZCZEPANKOWO W POZNANIU

TYTUŁ RYSUNKU:

ROŚLINNA - JAGODOWA

FUNKCJA	IMIE I NAZWISKO	UPRAWNIENIA	PODPIS
PROJEKTANT	mgr inż. Szymon Przepiórowski		
BRANŻA	INŻYNIERIA RUCHU	STADIUM: Projekt wykonawczy	WERSJA 1
ARKUSZ: 210x297	DATA: 2018-11	SKALA: 1:500	NR RYS. 38

URZĄD MIASTA POZNANIA 02
Biuro Koordynacji Projektów i Realizacji Miasta
Dział Miejskiego Inżyniera Ruchu
61-728 Poznań, ul.3 Maja 46
tel. 61 878 15 20, fax: 61 878 15 29

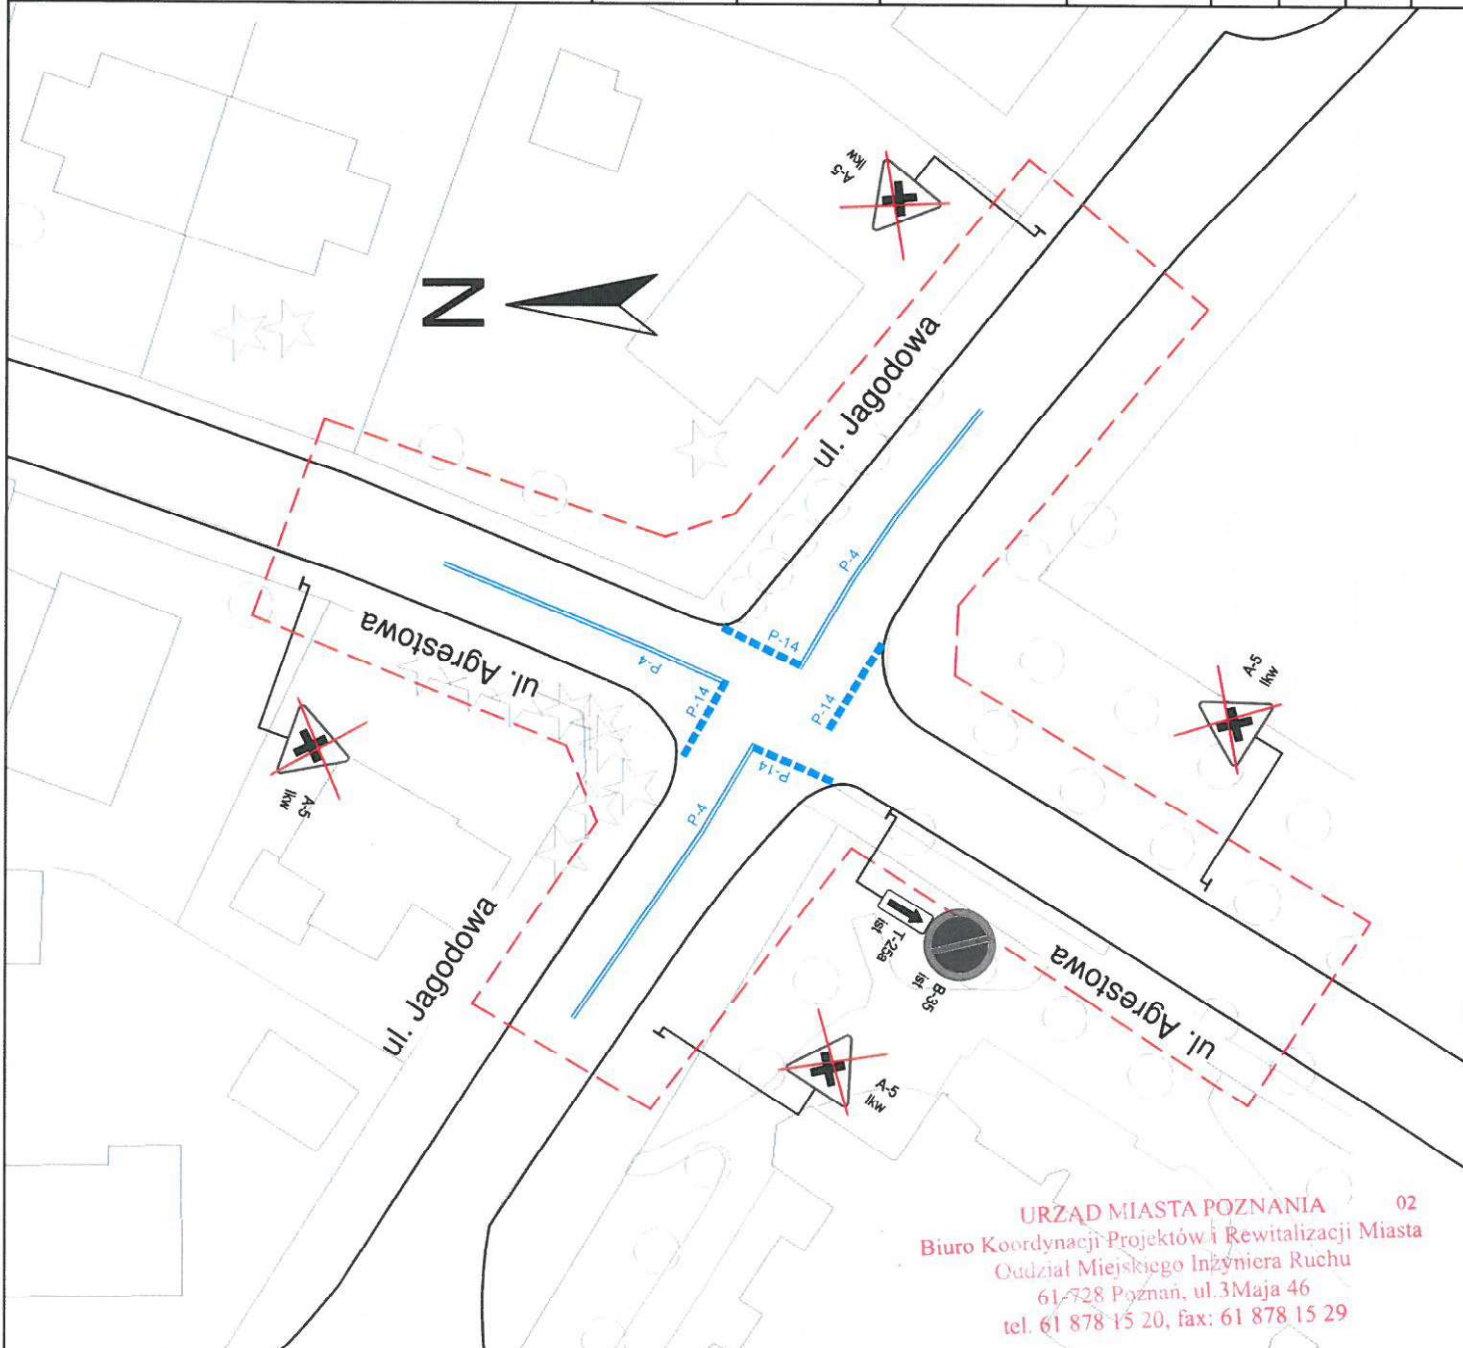

LEGENDA:

Oznakowanie pionowe:

- A-7 pri
- A-7 ist
- A-7 pri

Znak projektowany

Znak istniejący

Znak do likwidacji

Oznakowanie poziome:

- Oznakowanie poziome istniejące zaznaczone zostało kolorem szarym.
- Oznakowanie poziome projektowane zaznaczone zostało kolorem niebieskim.
- Zakres opracowania wyznaczono czerwoną linią przerywaną

ZAMAWIAJĄCY:

zdm
ZARZĄD DRÓG MIEJSKICH
UL. WILCZAK 17
61 - 623 POZNAŃ

WYKONAWCA:

pim
POZNAŃSKIE INWESTYCJE MIEJSKIE SP. Z O.O.
PLAC WIOSNY LUDÓW 2
61 - 831 POZNAŃ

NAZWA OPRACOWANIA:

PROJEKT STAŁEJ ORGANIZACJI RUCHU
NA OSIEDLU SZCZEPANKOWO W POZNANIU

TYTUŁ RYSUNKU:

JAGODOWA - AGRESTOWA

FUNKCJA	IMIĘ I NAZWISKO	UPRAWNIENIA	PODPIS
PROJEKTANT	mgr inż. Szymon Przepiórowski		
BRANŻA	INŻYNIERIA RUCHU	STADIUM: Projekt wykonawczy	WERSJA 1
ARKUSZ: 210x297	DATA: 2018-11	SKALA: 1:500	NR RYS. 39

URZĄD MIASTA POZNANIA 02
Biuro Koordynacji Projektów i Rewitalizacji Miasta
Oddział Miejskiego Inżyniera Ruchu
61-728 Poznań, ul.3 Maja 46
tel. 61 878 15 20, fax: 61 878 15 29