



WYMIENIANY OPORNIK BETONOWY WOKÓŁ SKWERU

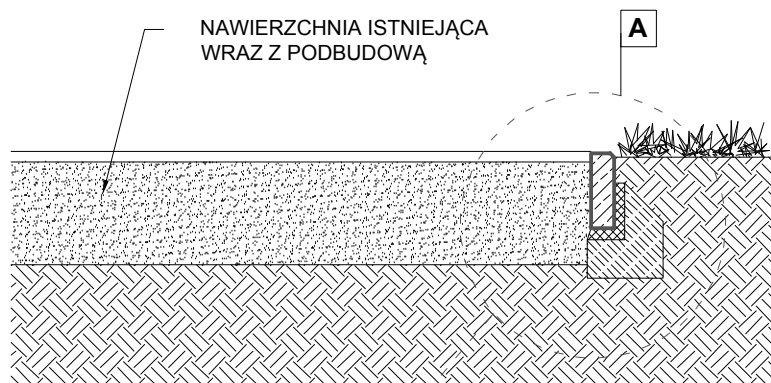

DETAL A

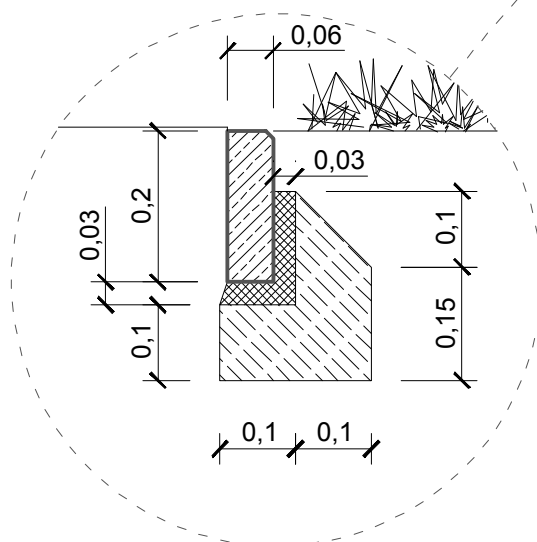


A

OBRZEŻE BETONOWE WYSOKIE 6x20 cm układane fazą na zewnątrz

PODSYPKA CEMENTOWO-PIASKOWA 1:4, warstwa gr. 3 cm

ŁAWA Z OPOREM Z BETONU C 12/15

| | | | | |
|---|--|--|--|--------------------|
|  <p>Tel. +48 782 231 751 www.landio.pl pracownia@landio.pl</p> | | NAZWA INWESTYCJI DOKUMENTACJA PROJEKTOWA W ZAKRESIE ZAGOSPODAROWANIA ZIELENIĄ PASÓW DROGOWYCH MIASTA POZNANIA ul. Dąbrowskiego / Janickiego, działki nr 12/13; 13/2, jedn. ewiden. Miasto Poznań, obręb: Jeżyce, ark. 08, 09 | | |
| | | PROJEKTANT PRACOWNIA LANDIO MAGDALENA BARANOWSKA ul. Szamotulska 37A/15, 60-365 Poznań NIP:764-222-51-93, REGON: 302732548 | INWESTOR MIASTO POZNAŃ - ZARZĄD DRÓG MIEJSKICH ul. Wilczak 17, 61-623 Poznań | |
| ZESPÓŁ PROJEKTOWY | | PODPIS | TYTUŁ RYSUNKU | |
| PROJEKTOWAŁ | mgr inż. arch. Magdalena Baranowska uprawnienia budowlane nr 8/WPOKK/2014 w specjalności architektonicznej do projektowania bez ograniczeń | | OPORNIK BETONOWY - PRZEKRÓJ | |
| FAZA PROJEKTU | PROJEKT BUDOWLANO-WYKONAWCZY | PW | NR RYSUNKU | REWIZJA |
| BRANŻA | ARCHITEKTURA KRAJOBRAZU | NR UMOWY | D - 01 | - |
| | | DATA | 08/2018 | SKALA 1:20 210x297 |