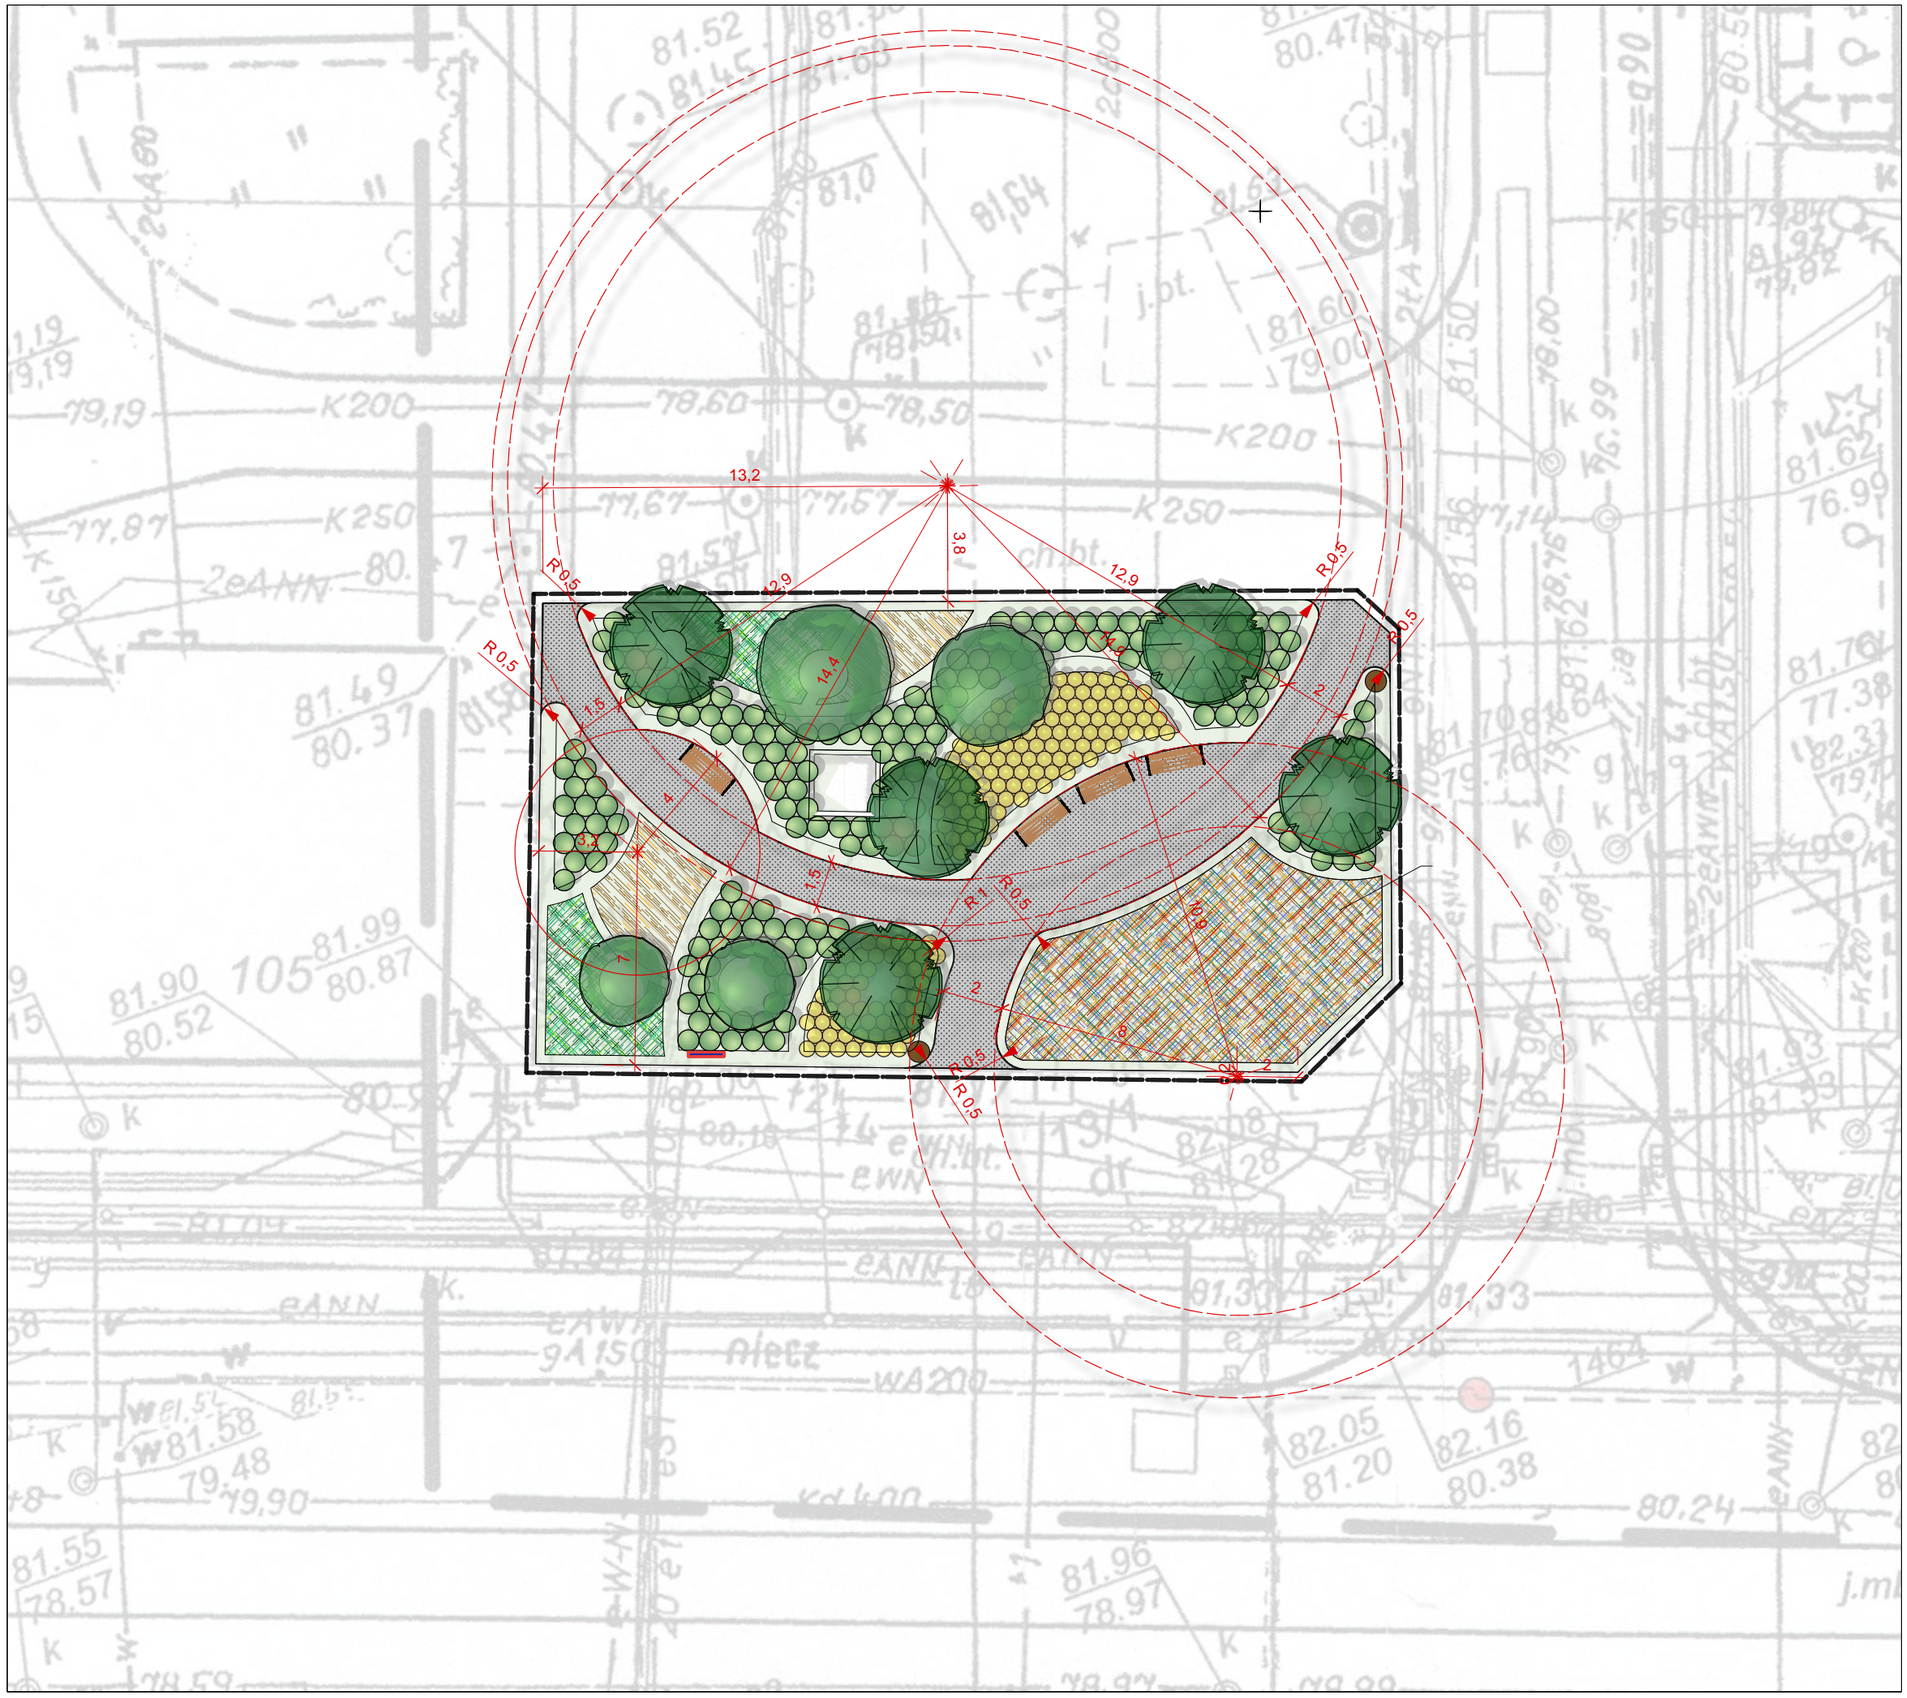

Nazwa opracowania:

DOKUMENTACJA PROJEKTOWA W ZAKRESIE ZAGOSP. ZIELENIĄ PASÓW DROGOWYCH MIASTA POZNANIA

SKWER U ZBIEGU ULIC DĄBROWSKIEGO / JANICKIEGO

Inwestor:
Miasto Poznań
Zarząd Dróg Miejskich
ul. Wilczak 17, 61-623 Poznań

Adres inwestycji:
ul. Dąbrowskiego w Poznaniu

Branża:
Architektura krajobrazu

Faza projektowa:
Projekt wykonawczy

Tytuł rysunku:
Wymiarowanie nawierzchni

Projektant:
mgr inż. arch.
Magdalena Baranowska

DATA:	SKALA:
08.2018	1:200

NR RYSUNKU:
PZT-02

LANDIO