



Rozstawa: 35 x 35 cm - 8 szt./m<sup>2</sup>

- *Bergenia cordifolia* / bergenia sercowata
- *Geranium macrorrhizum* / bodziszek korzeniasty

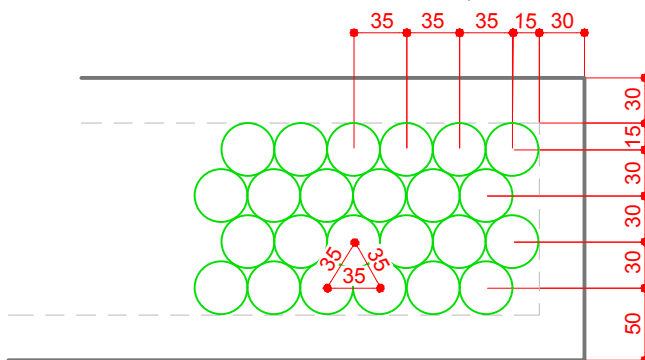


Rozstawa: 50 x 50 cm - 4 szt./m<sup>2</sup>

- *Spiraea japonica* 'Dart's Red' / tawuła japońska 'Dart's Red'

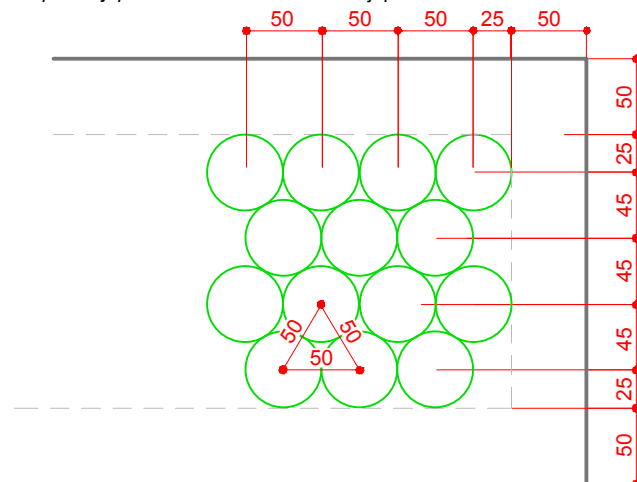

Rozstawa: 70 x 70 cm - 2 szt./m<sup>2</sup>

- *Salix purpurea* 'Nana' / wierzb purpurowa 'Nana'

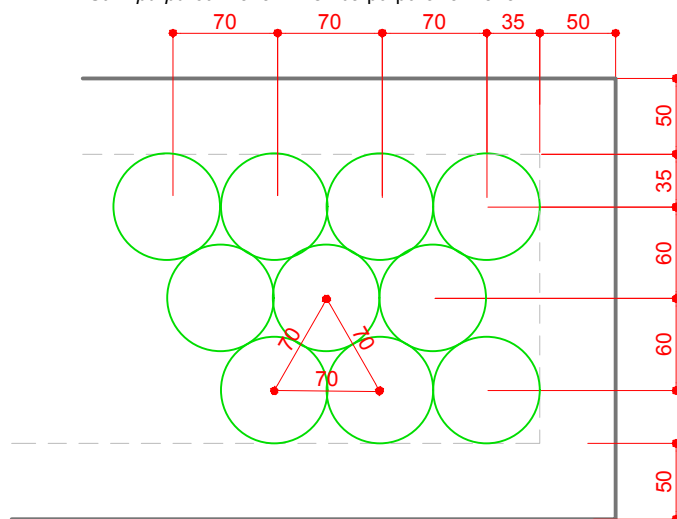

**OZNACZENIA:**

- ROŚLINA PROJEKTOWANA
- GRANICA RABATY - OPORNIK
- LINIA ODSUNIĘCIA NASADZEŃ



Tel. +48 782 231 751  
www.landio.pl  
pracownia@landio.pl

**NAZWA INWESTYCJI**

**DOKUMENTACJA PROJEKTOWA W ZAKRESIE ZAGOSPODAROWANIA ZIELENIĄ PASÓW DROGOWYCH MIASTA POZNANIA**  
ul. Dąbrowskiego / Janickiego, działki nr 12/13; 13/2, jedn. ewiden. Miasto Poznań, obręb: Jeżyce, ark. 08, 09

**PROJEKTANT**

**PRACOWNIA LANDIO** MAGDALENA BARANOWSKA  
ul. Szamotulska 37A/15, 60-365 Poznań  
NIP: 764-222-51-93, REGON: 302732548

**INWESTOR**

**MIASTO POZNAŃ - ZARZĄD DRÓG MIEJSKICH**  
ul. Wilczak 17, 61-623 Poznań

**ZESPÓŁ PROJEKTOWY**

**PROJEKTOWAŁ**

mgr inż. arch. Magdalena Baranowska  
uprawnienia budowlane nr 8/WPOKK/2014  
w specjalności architektonicznej do projektowania bez ograniczeń

**PODPIS**

**TYTUŁ RYSUNKU**

**SCHEMAT ROZSTAWY ROŚLIN**

**NR RYSUNKU**

**D - 04**

**REWIZJA**

-

**FAZA PROJEKTU**

PROJEKT BUDOWLANO-WYKONAWCZY

**PW**

**BRANŻA**

ARCHITEKTURA KRAJOBRAZU

**NR UMOWY**

**DATA**

08/2018

**SKALA**

1:50

210x297