



Przekrój A-A1 Rozbiórka nawierzchni w celu powiększenia terenów zieleni wokół projektowanych i istniejących drzew

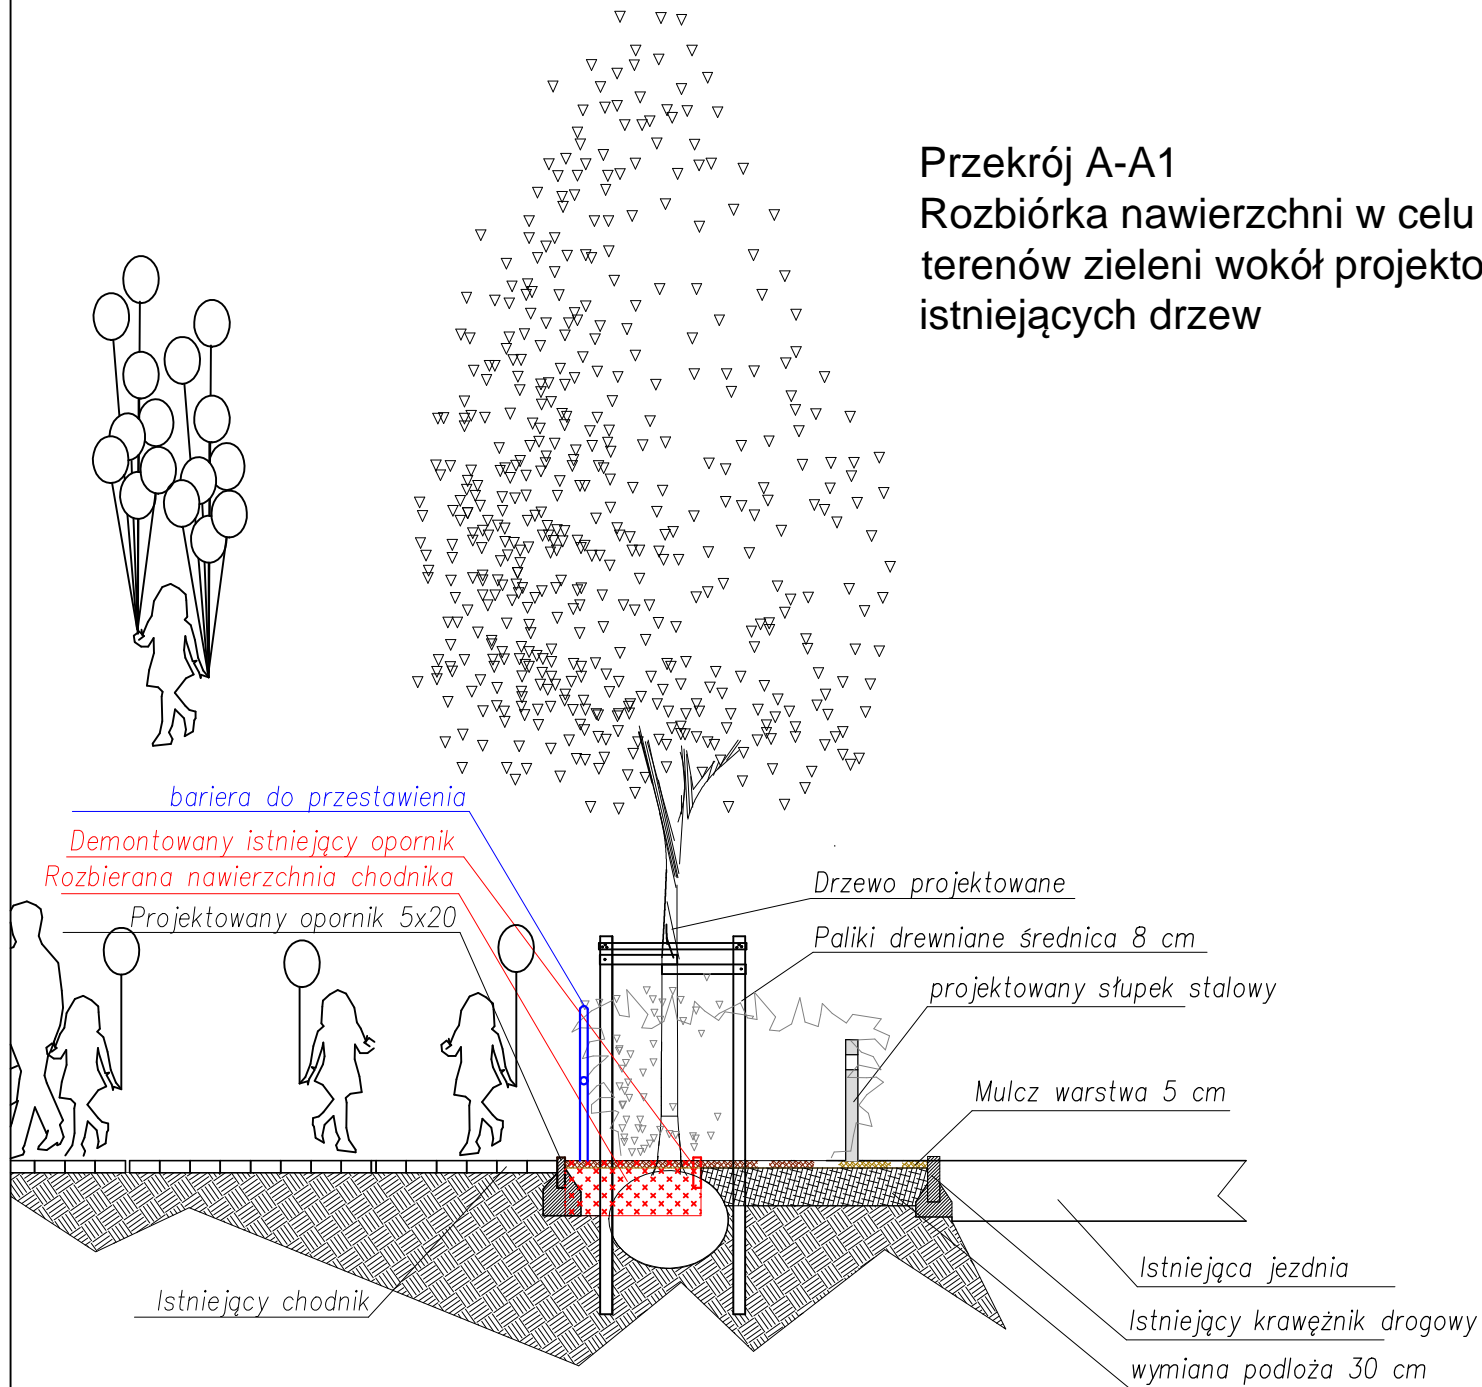

INWESTOR		
		Zarząd Dróg Miejskich Ul. Wilczak 16
WYKONAWCA		
		APAK Turniak Autorska pracownia Architektury Krajobrazu ul. Srebrzyńska 28b 94-209 Łódź tel. +501 201 464 e-mail. apakturniak@apak.pl
PROJEKT		
Projekt nasadzeń i rewaloryzacji zieleni w pasie drogowym Chociszewskiego w Poznaniu		
NAZWA RYSUNKU		
PLAN ZAGOSPODAROWANIA ZIELEN		
NUMER RYSUNKU	SKALA	DATA
ARK - 2	XXX	05.2018
UWAGA: Niniejsze opracowanie stanowi dzieło autorskie i podlega ochronie zgodnie z Ustawą z dnia 04.02.1994 o prawie autorskim i prawach pochodnych		