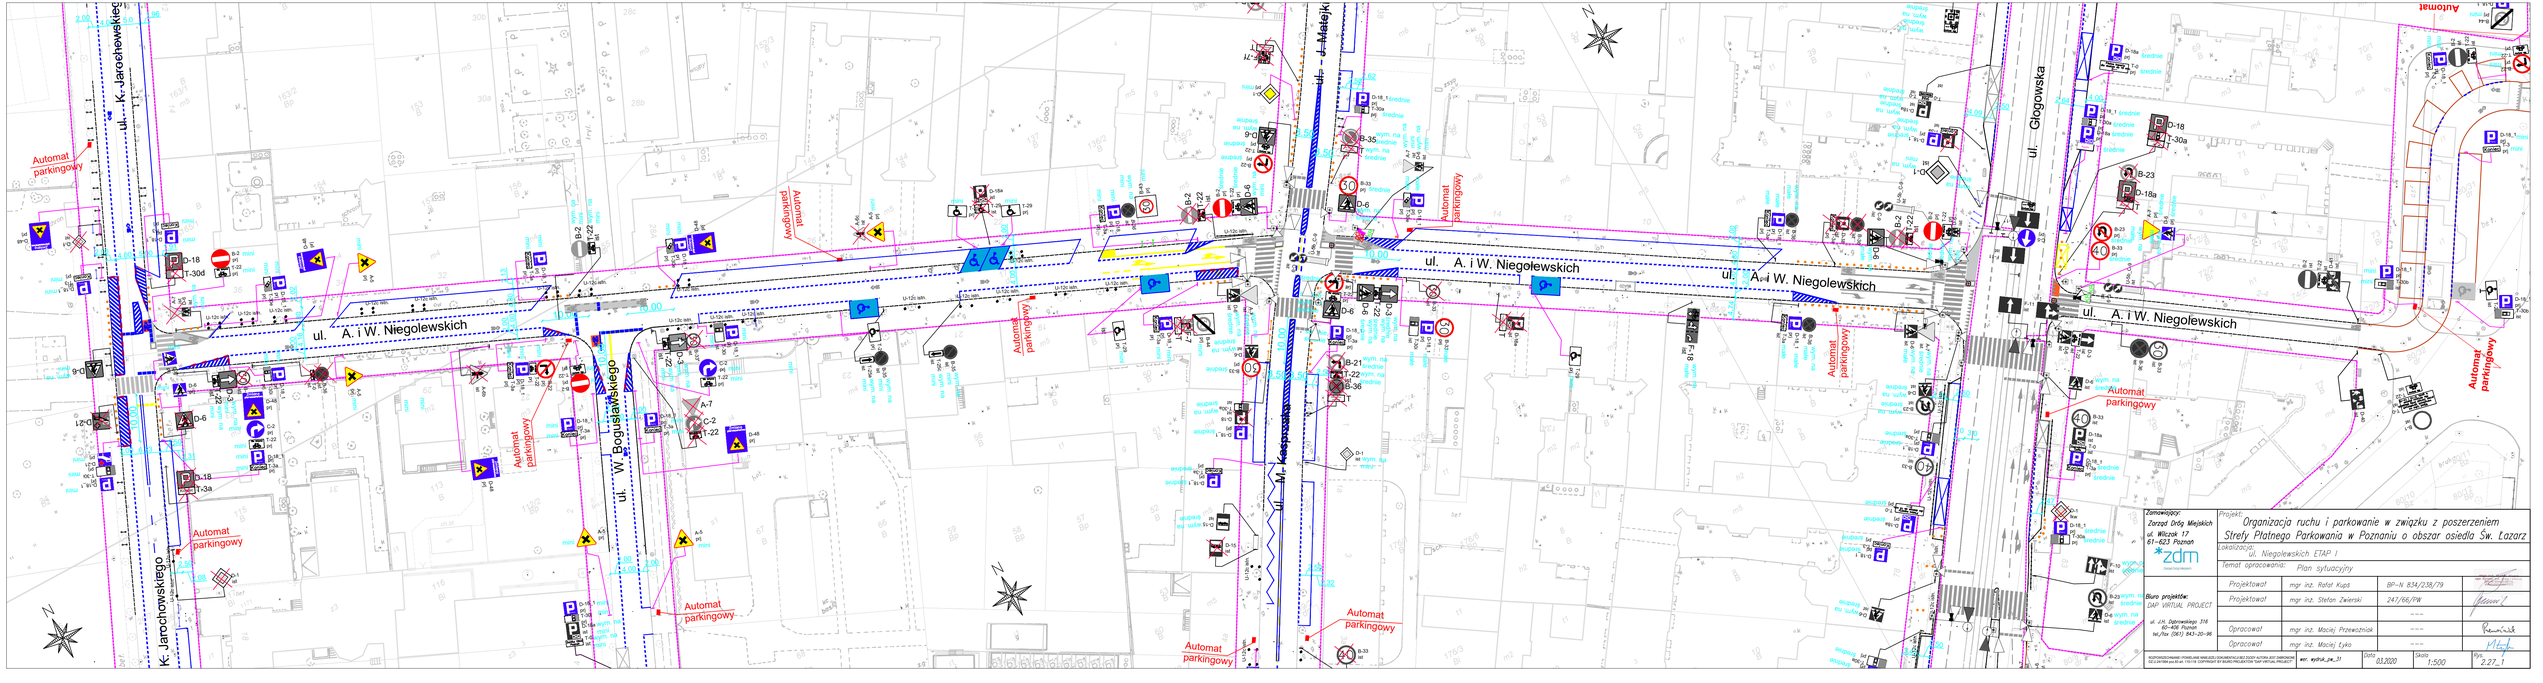

Zamawiający:
Zarząd Dróg Miejskich
ul. Wilczak 17
61-623 Poznań

zdm
Zarząd Dróg Miejskich

Biuro projektów:
DAP VIRTUAL PROJECT
ul. J.H. Dąbrowskiego 316
60-406 Poznań
tel./fax (061) 843-20-96

Projekt:
Organizacja ruchu i parkowanie w związku z poszerzeniem Strefy Płatnego Parkowania w Poznaniu o obszar osiedla Św. Łazarz

Lokalizacja:
ul. Niegolewskich ETAP I

Temat opracowania: Plan sytuacyjny

Projektował	mgr inż. Rafał Kupś	BP-N 834/238/79	
Projektował	mgr inż. Stefan Zwierski	247/66/PW	

Opracował	mgr inż. Maciej Przewoźnik	---	
Opracował	mgr inż. Maciej Łyko	---	

KOPIOWANIE/PRZEDRUKOWANIE WARUNKI/DOKUMENTACJI BEZ ZGODY AUTORA ZAST. DAPOWSKIEGO DZ.U.2/1994 poz.83 ust. 115/116 COPYRIGHT BY BIURO PROJEKTOWE "DAP VIRTUAL PROJECT"

wer. wydruk_pw_31	Data 03.2020	Skala 1:500	Rys. 2.27_1