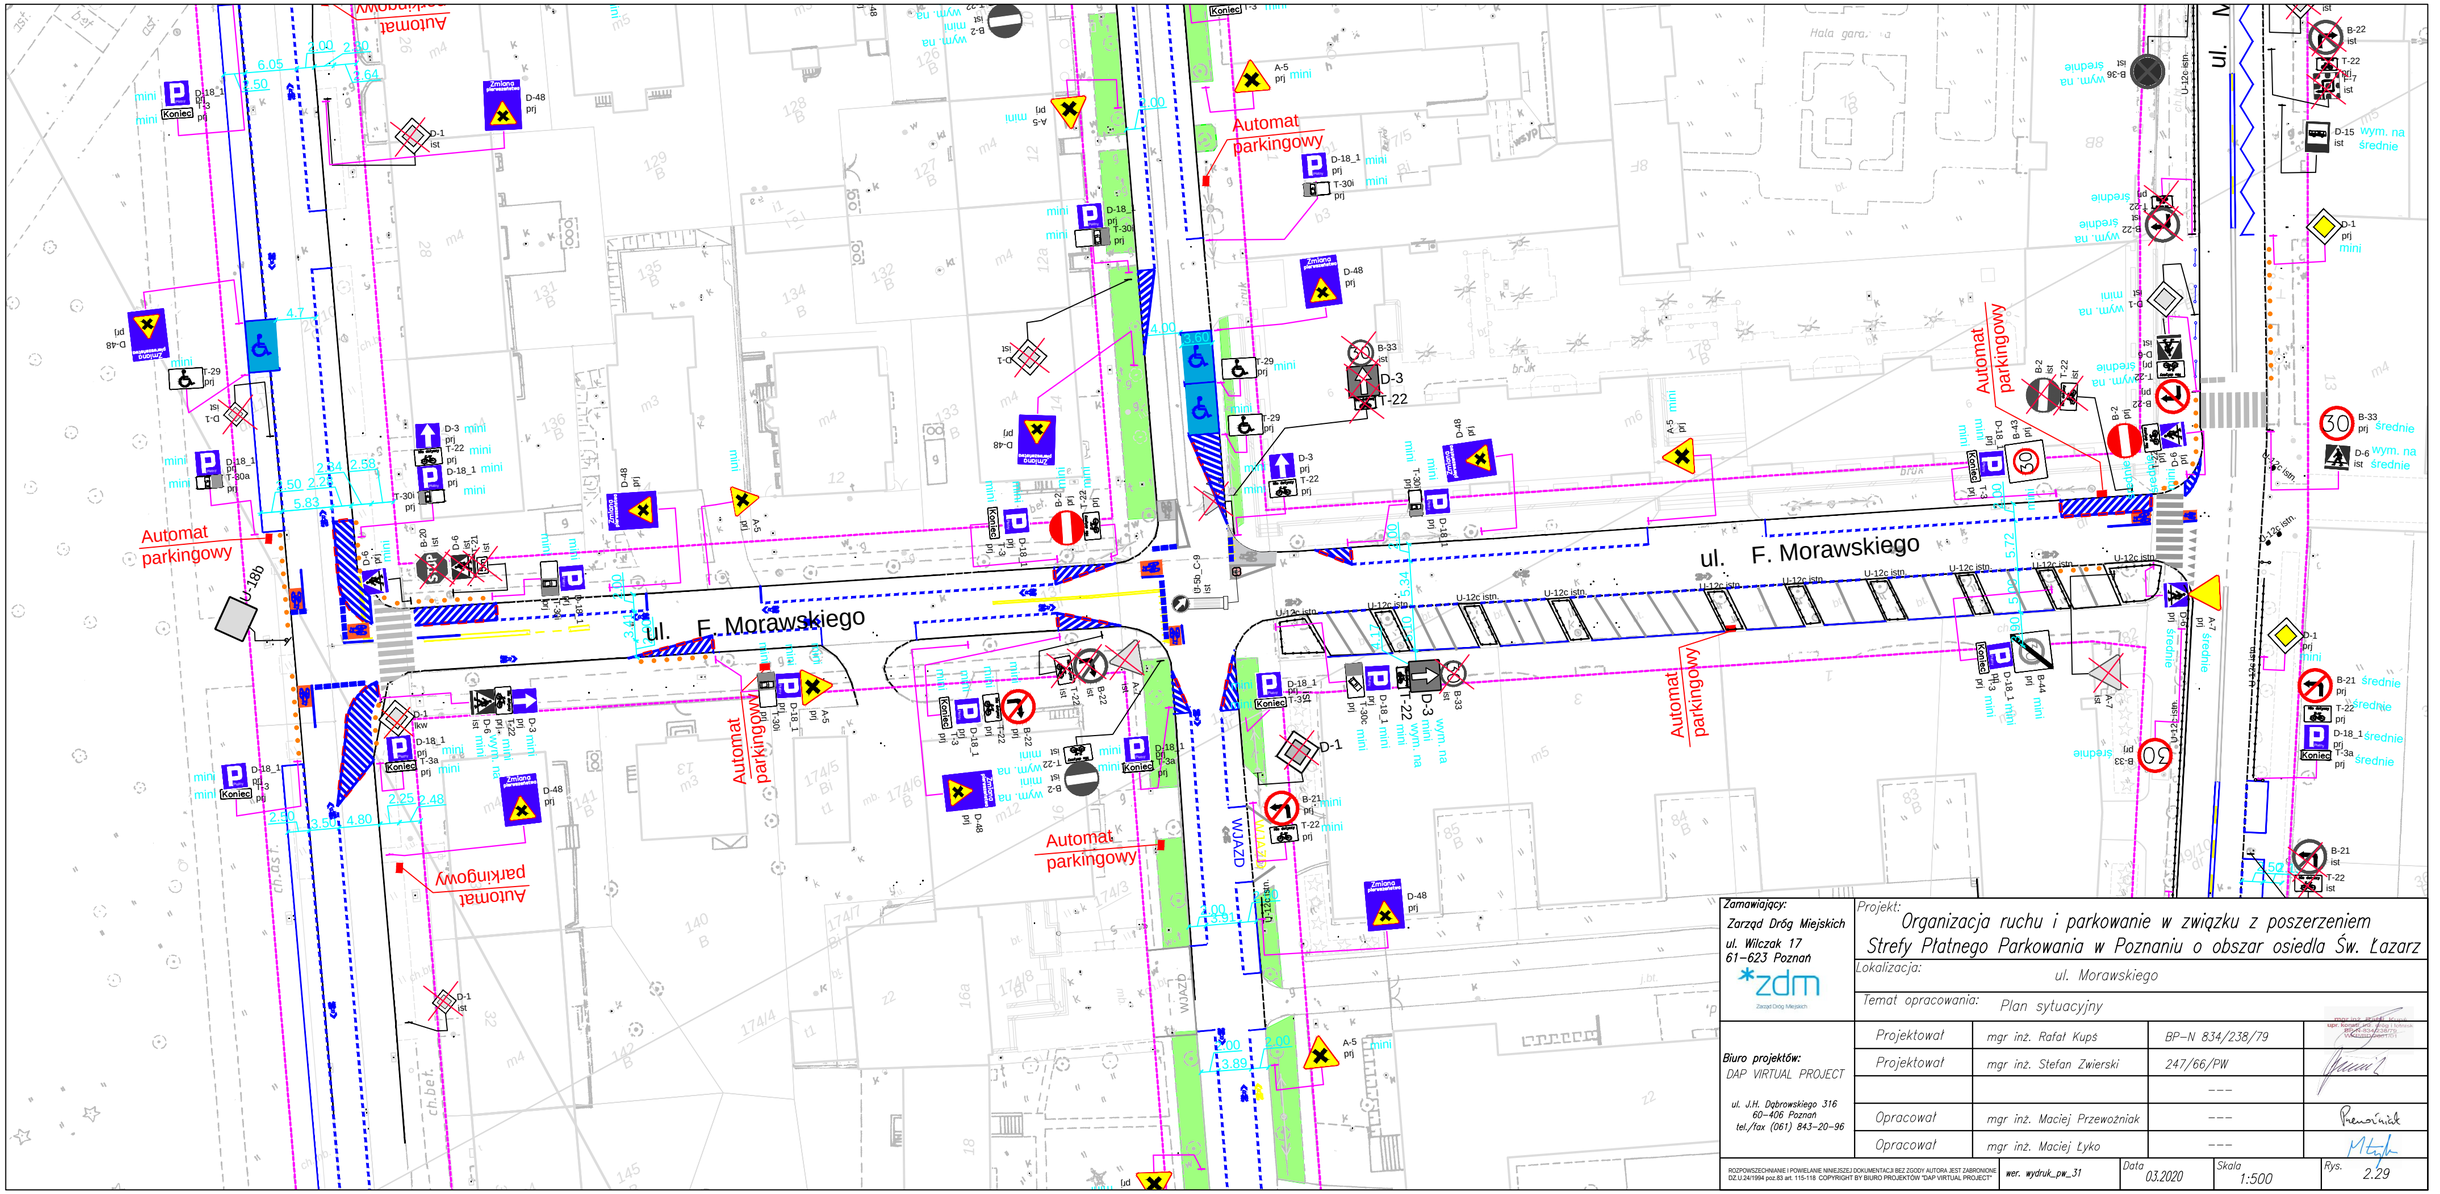

Zamawiający:
Zarząd Dróg Miejskich
ul. Wilczak 17
61-623 Poznań
zdm Zarząd Dróg Miejskich

Projekt:
Organizacja ruchu i parkowanie w związku z poszerzeniem Strefy Płatnego Parkowania w Poznaniu o obszar osiedla Św. Łazarz

Lokalizacja: ul. Morawskiego

Temat opracowania: Plan sytuacyjny

Biuro projektów:
DAP VIRTUAL PROJECT
ul. J.H. Dąbrowskiego 316
60-406 Poznań
tel./fax (061) 843-20-96

Projektował	mgr inż. Rafał Kupś	BP-N 834/238/79	
Projektował	mgr inż. Stefan Zwierski	247/66/PW	

Opracował	mgr inż. Maciej Przewoźniak	---	
Opracował	mgr inż. Maciej Łyko	---	

ROZPOWSZECHNIANIE I POWIELANIE NINIEJSZEJ DOKUMENTACJI BEZ ZGODY AUTORA JEST ZABRONIONE DZ.U.24/1994 poz.83 art. 115-118. COPYRIGHT BY BIURO PROJEKTÓW "DAP VIRTUAL PROJECT"

wer. wydruk_pw_31 | Data 03.2020 | Skala 1:500 | Rys. 2.29