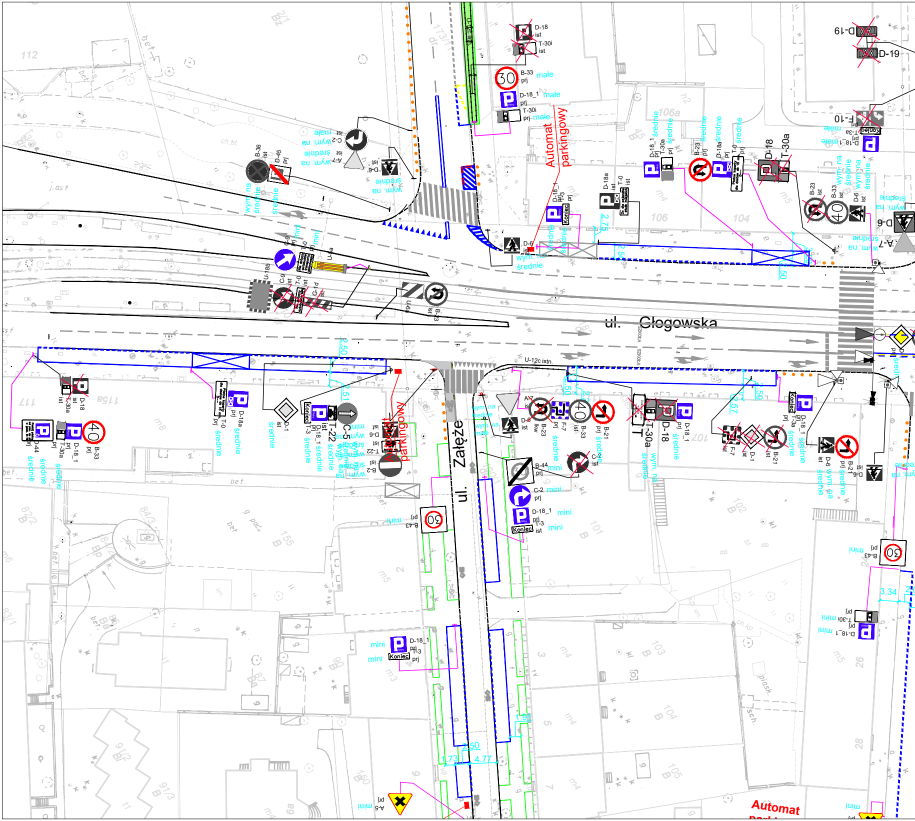
ul. Głogowska
ul. Załęże
Automat parkingowy
B-33 małe
D-18_1 małe
T-30i prj małe
D-18 ist
T-30i ist
D-19
F-10
C-2 wym. na małe
A-7 wym. na średnie
B-36 ist
D-45 prj
D-6 wym. na średnie
D-18_1 prj
T-30a prj
średnie
B-23 prj
D-18a prj
T-0 prj
D-18
T-30a
D-18a ist
T-0 ist
D-18_1 prj
T-3 prj
B-23 ist
B-33 ist
D-6 ist
wym. na średnie
A-7 wym. na średnie
D-6
C-9 ist
T-0 ist
U-18a
U-18b
C-9 ist
T-0 ist
G-1d ist
U-6a
B-23 ist
U-12c istn.
D-18 ist
T-30a ist
D-18a prj
T-0 prj
średnie
D-1 ist
D-18_1 prj
T-3 prj
Koniec
T-22
C-5
D-6 ist
T-22 ist
B-2 ist
A-7
D-6 ist
B-23 lkw
F-7 prj
B-33 ist
B-21 prj
średnie
D-18_1 prj
F-7 ist
D-1 ist
B-21 ist
D-18_1 prj
T-3a
D-6 ist
B-21 prj średnie
B-44 prj mini
C-2 ist
C-2 mini prj
D-18_1 mini
T-3 prj
Koniec ist mini
B-43 prj mini
D-44 prj
D-18_1 prj
B-33 prj
T-30a
D-18_1 prj mini
T-3 prj mini
Koniec
A-5 prj mini
B-43 prj mini
T-30i prj mini
D-18_1 prj mini
2.50
2.51
2.75
2.50
2.50
2.57
2.59
1.50
3.34
1.91
2.50
1.73
4.77
Automat

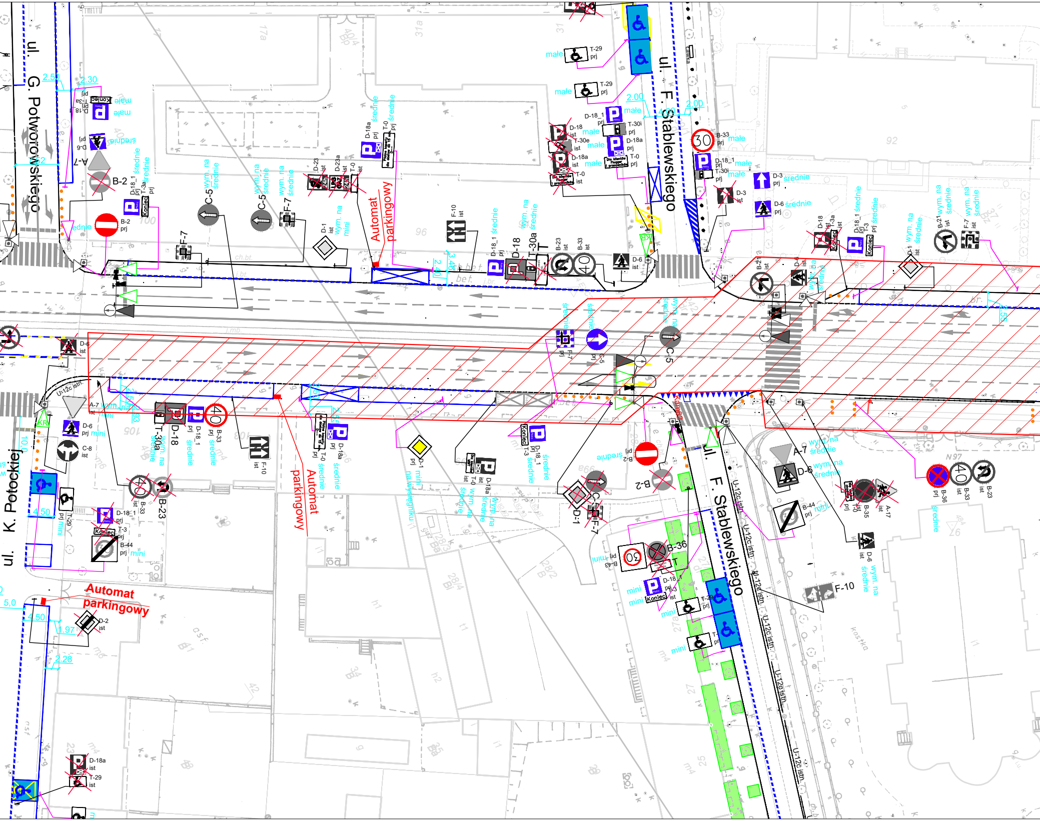
ul. G. Potworowskiego
ul. F. Stablewskiego
ul. F. Stablewskiego
ul. K. Potockiej
Automat parkingowy
Automat parkingowy
Automat parkingowy
2.50
2.30
2.00
2.00
4.00
2.40
3.46
4.50
4.50
5,0
1.97
2.28
10,0
T-29 prj
T-29 prj
D-18_1 prj
T-30i prj
D-18 ist
T-30e ist
D-18a prj
D-18a ist
T-0 prj
T-0 ist
B-33 prj
D-18_1 prj
T-30i prj
D-3 prj
D-3 ist
D-6 prj
D-18 ist
T-3a ist
D-18_1 prj
T-3 prj
B-21 ist
F-7 ist
D-1 ist
D-18a prj
T-0 prj
D-23 ist
D-23a ist
T-0 ist
D-1 ist
F-10 ist
D-18_1 prj
D-18
T-30a
B-23 ist
B-33 ist
D-6 ist
C-5
C-5
F-7
B-2
B-2 prj
A-7
D-6 prj
D-18 prj
T-3a prj
Koniec
D-18_1 prj
T-3a prj
D-6 ist
A-7
D-6 prj
C-8 ist
T-30a
D-18
D-18_1 prj
B-33 prj
B-23
B-33 ist
D-18_1 prj
T-3 prj
B-44 prj
T-29 prj
F-10 ist
D-18a prj
T-0 prj
D-1 prj
D-18a ist
T-0 ist
D-18_1 prj
T-3 prj
B-2 prj
B-2
C-5
D-1
F-7
B-36
B-43 prj
D-18_1 prj
T-3 ist
T-29 prj
A-7
D-6
B-44 prj
B-35 ist
A-17 ist
B-36 prj
B-33 ist
B-23 ist
D-6 ist
F-10
D-2 ist
D-18a ist
T-29 ist
C-5 prj
F-7 prj
Rampa
U-12c istn.
małe
średnie
mini
wym. na średnie
wym. na mini
30
40
50
Koniec
Dla klientów Flugger i pracowników

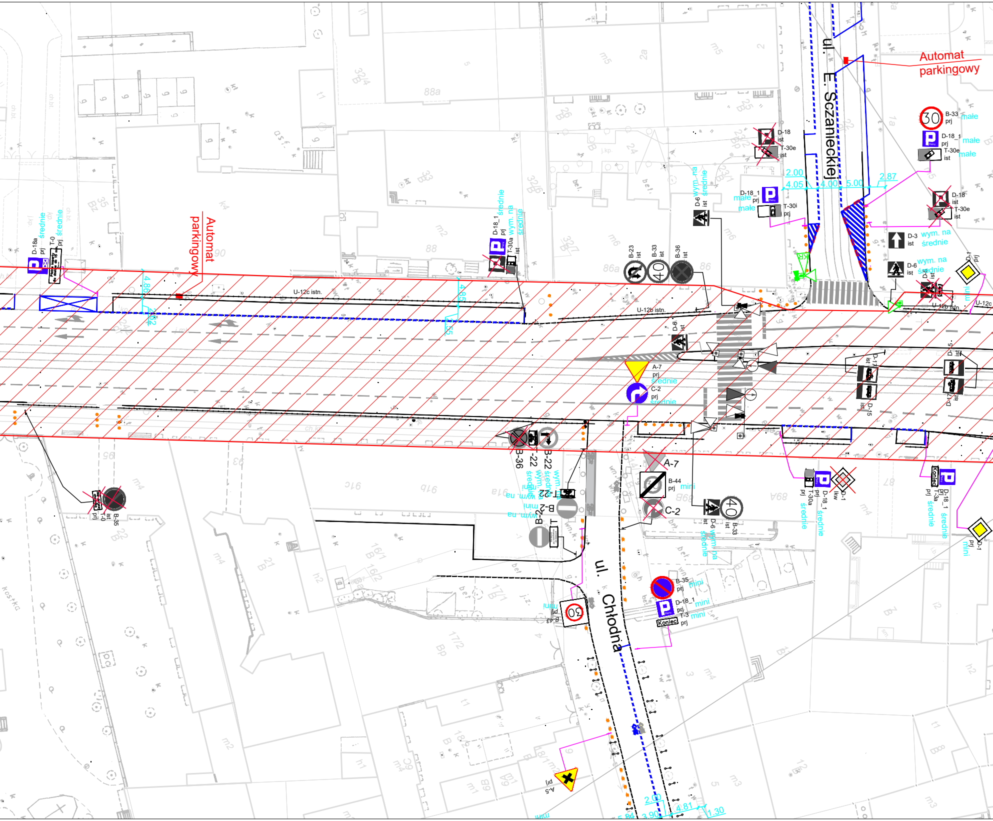
ul. E. Szczanieckiej
ul. Chłodna
Automat parkingowy
Automat parkingowy
U-12c istn.
U-12b istn.
U-12c
B-33 prj małe
30
D-18_1 prj małe
T-30e ist małe
D-18 ist
T-30e ist
D-18 ist
T-30e ist
D-18_1 prj małe
T-30i prj małe
D-6 ist wym. na średnie
D-3 ist wym. na średnie
D-6 ist wym. na średnie
D-1 prj
B-23 ist
B-33 ist
40
B-36 ist
D-18_1 prj wym. na średnie
T-30a ist
D-18a prj średnie
T-0 prj średnie
D-6 ist
A-7 prj średnie
C-2 prj średnie
D-17 ist
D-15 ist
B-36
T-22
B-22 średnie wym. na
T-22 wym. na mini
B-2
T
A-7
B-44 prj mini
C-2
D-6 ist wym. na średnie
40
B-33 ist
T-30a prj średnie
D-18_1 prj średnie
D-1 lkw
D-18_1 prj średnie
T-3a prj średnie
Koniec
D-1 prj mini
T-0 ist prj
B-35 ist
B-35 prj mini
D-18_1 prj mini
T-3 prj mini
Koniec
B-43 prj mini
30
A-5 prj
2.00
4.05
4.00
5.00
2.87
4.86
4.62
4.85
4.55
2.00
3.90
4.81
1.30
5.84

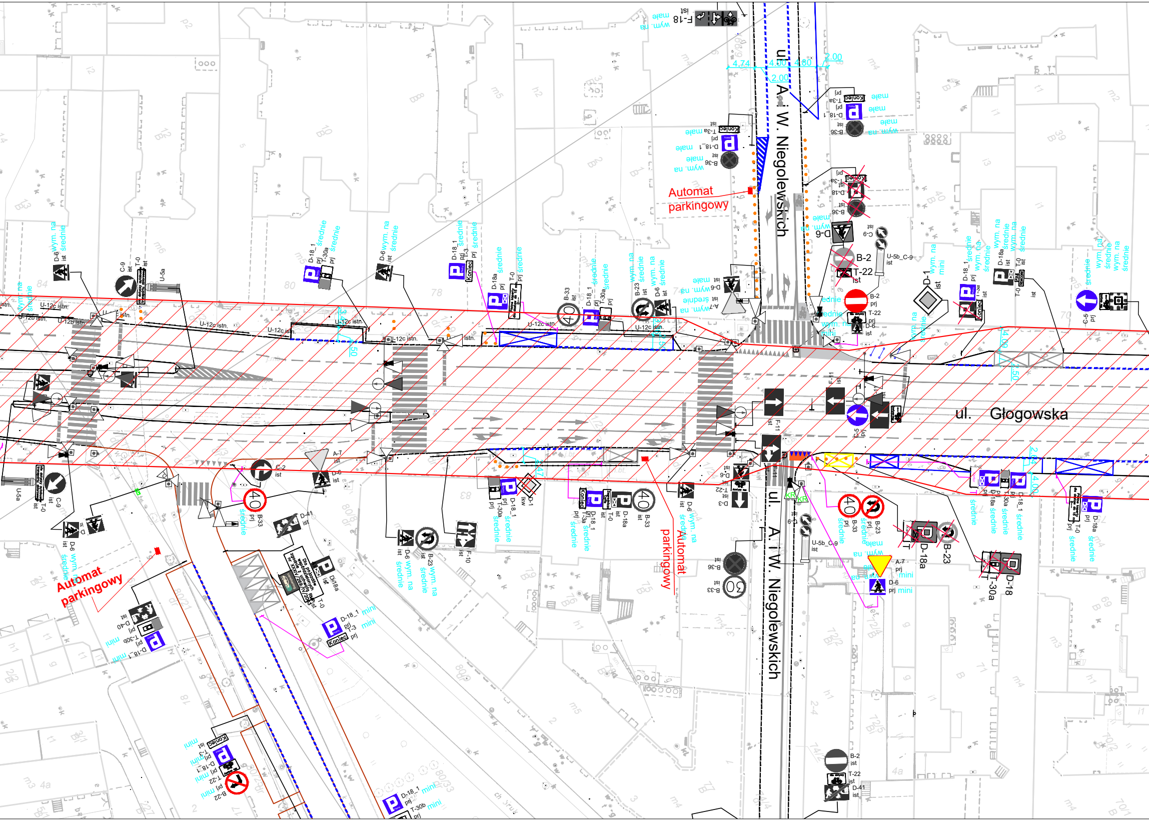
ul. Głogowska
ul. A. i W. Niegolewskich
ul. A. i W. Niegolewskich
Automat parkingowy
Automat parkingowy
Automat parkingowy
4,74
4,00
4,80
2,00
2,00
F-18 ist
wym. na małe
T-3a prj
D-18_1 prj
B-36 ist
D-6 ist
C-9 ist
T-0 ist
U-5a
U-12c istn.
U-12b istn.
D-18_1 prj
T-30a prj
wym. na średnie
D-18a prj
T-0 prj
B-33 ist
B-23 ist
A-7 ist
D-6
B-2
T-22
B-2 prj
T-22 prj
U-5b_C-9 ist
D-1 ist
C-5 prj
F-11 ist
C-5 prj
C-2 ist
D-41 ist
F-10 ist
D-3 ist
D-9 ist
B-36 ist
B-33 ist
A-7 prj mini
D-6 prj mini
D-18a
B-23
D-18
T-30a
D-40 ist
T-30b prj
D-18_1 prj mini
T-3 prj
B-22 prj
B-2 ist
T-22 ist
D-41 ist
Koniec
40
30
KR

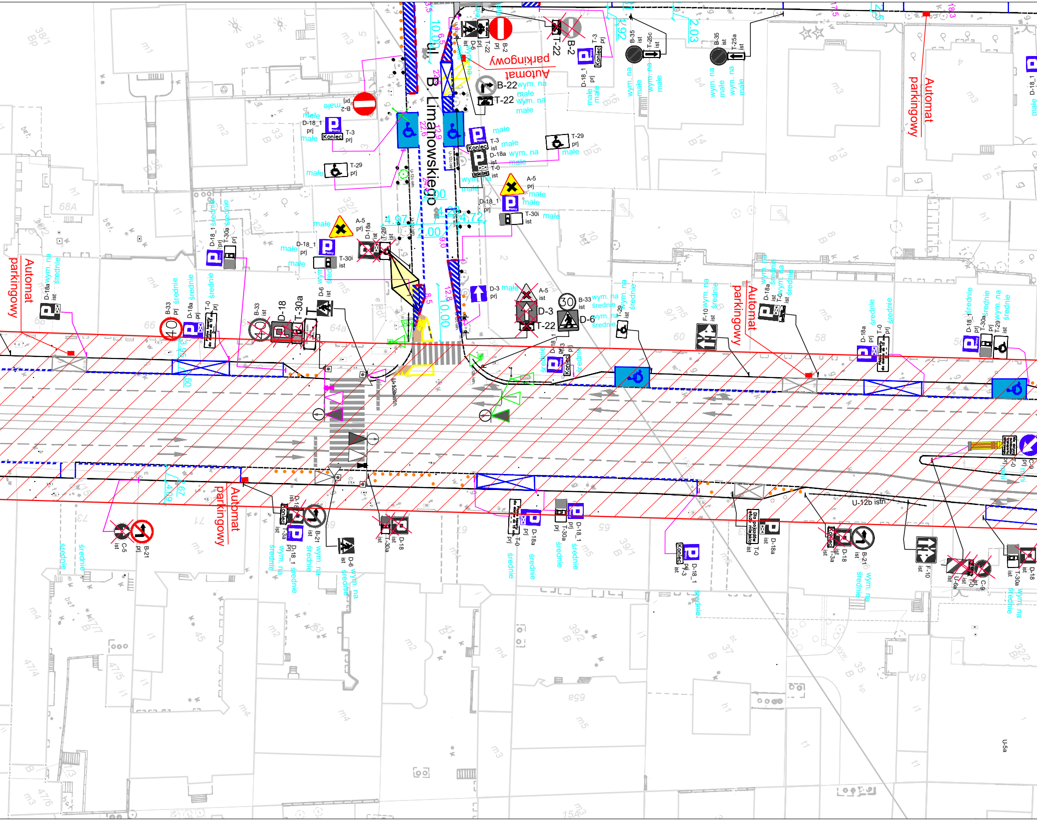
ul. B. Limanowskiego
Automat parkingowy
Automat parkingowy
Automat parkingowy
Automat parkingowy
Automat parkingowy
B-2
B-2
B-22
T-22
T-22
D-3
D-6
D-18
T-30a
B-33
B-35
T-25c
T-25a
T-3
T-29
A-5
D-18_1
D-18a
T-30i
T-0
F-10
B-21
C-5
C-9
U-12b istn.
U-5a
wym. na małe
wym. na średnie
małe
średnie
prj
ist
Koniec
40
30
10.00
4.97
4.72
1.00
12.92
12.03
12.8
6.5
22.6
3.95
4.09
2.67

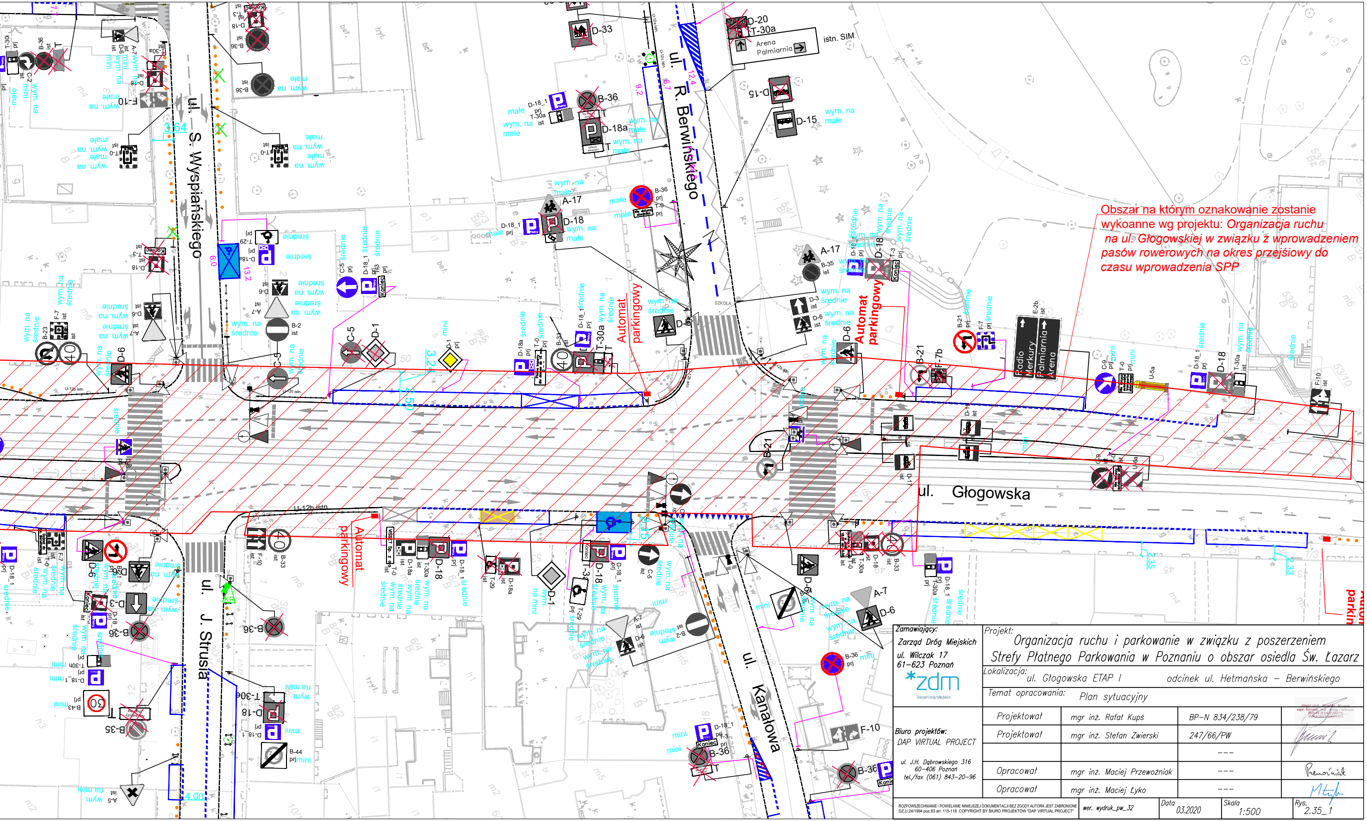
ul. S. Wyspiańskiego
ul. R. Berwińskiego
ul. Głogowska
ul. J. Strusia
ul. Kanałowa
Automat parkingowy
Arena
Palmiarnia
istn. SIM
Radio Merkury
Palmiarnia
Arena
D-20
T-30a
D-33
D-15
B-36
D-18a
D-18
D-18_1
A-17
A-7
D-6
D-3
B-21
F-7b
C-9
U-5a
F-10
B-33
C-5
D-1
B-2
T-29
B-23
B-35
B-43
B-44
A-5
E-2b
wym. na średnie
wym. na małe
wym. na mini
ist
prj
SZKOŁA
3.64
6.0
13.2
3.25
2.50
9.2
6.7
12.4
2.35
2.33
4.00

Obszar na którym oznakowanie zostanie wykoanne wg projektu: Organizacja ruchu na ul. Głogowskiej w związku z wprowadzeniem pasów rowerowych na okres przejściowy do czasu wprowadzenia SPP

Zamawiający: **Zarząd Dróg Miejskich** **ul. Wilczak 17** **61-623 Poznań** *zdm Zarząd Dróg Miejskich	Projekt: Organizacja ruchu i parkowanie w związku z poszerzeniem Strefy Płatnego Parkowania w Poznaniu o obszar osiedla Św. Łazarz		
	Lokalizacja: ul. Głogowska ETAP I odcinek ul. Hetmańska – Berwińskiego		
	Temat opracowania: Plan sytuacyjny		
Biuro projektów: DAP VIRTUAL PROJECT ul. J.H. Dąbrowskiego 316 60-406 Poznań tel./fax (061) 843-20-96	Projektował	mgr inż. Rafał Kupś	BP-N 834/238/79
	Projektował	mgr inż. Stefan Zwierski	247/66/PW

	Opracował	mgr inż. Maciej Przewoźniak	---
	Opracował	mgr inż. Maciej Łyko	---

mgr inż. Rafał Kupś
upr. konstr. inż. dróg i lotnisk
BP-N-834/238/79
WKP/BD/2861/01

Przewoźniak

Mły

ROZPOWSZECHNIANIE I POWIELANIE NINIEJSZEJ DOKUMENTACJI BEZ ZGODY AUTORA JEST ZABRONIONE DZ.U.24/1994 poz.83 art. 115-118 COPYRIGHT BY BIURO PROJEKTÓW "DAP VIRTUAL PROJECT"

wer. wydruk_pw_32	Data 03.2020	Skala 1:500	Rys. 2.35_1