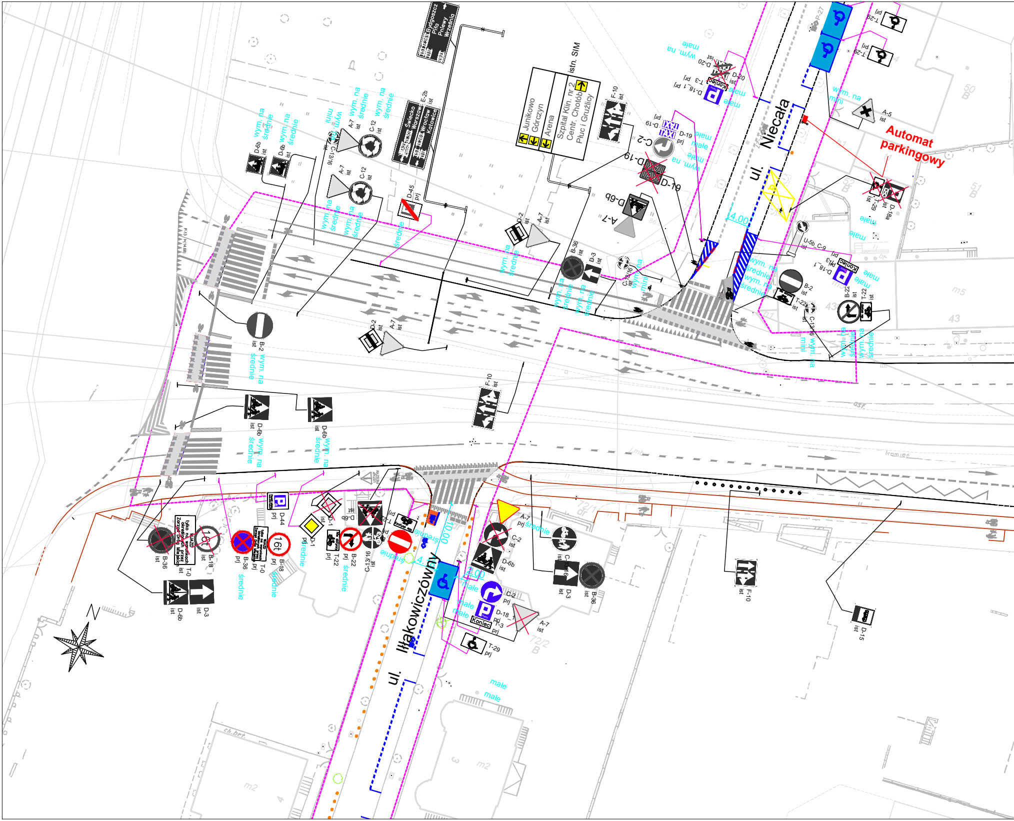
ul. Niecała
ul. Iłłakowiczówny
Automat parkingowy
istn. SIM
Junikowo
Górczyn
Arena
Szpital Klin. nr 2
Centr. Chorób
Płuc i Gruźlicy
Bydgoszcz
Piła
Pniewy
Września
Świecko
Warszawa
Wrocław
Katowice
14.00
10.00
D-6b
A-7
C-12
C-13/16
D-45
E-2b
D-2
B-36
D-3
D-19
C-2
F-10
D-20
T-3
D-18.1
T-29
A-5
D-18a
U-5b
C-9
B-2
T-22
B-22
D-44
B-18
T-0
D-1
A-7
D-15
ist
prj
wym. na średnie
wym. na mini
wym. na małe
średnie
małe
Koniec
16t
tylko na KARTĘ określonych przez Zarząd Dróg Miejskich
asf.
kb.bet.
m2
m5
43
50 B
51 B
72/1 dr
72/2 B

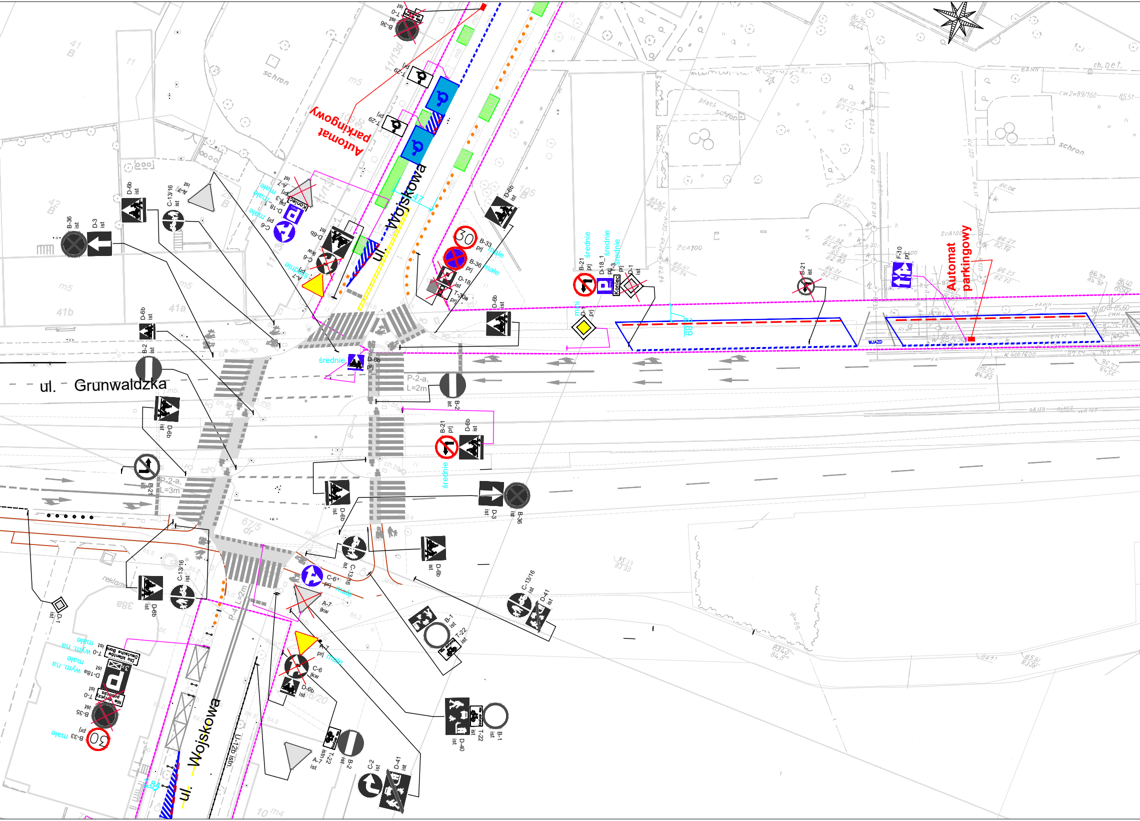
ul. Grunwaldzka
ul. Wojskowa
ul. Wojskowa
Automat parkingowy
Automat parkingowy
WJAZD
B-36 ist
D-3 ist
D-6b ist
C-13/16 ist
A-7 ist
D-18_1 prj
T-3 prj
Koniec
C-6 prj
małe
średnie
T-29 prj
T-0 ist
B-33 prj
B-36 prj
D-18 ist
T-30a prj
D-6b prj
B-21 prj
D-1 ist
D-1 prj
F-10 prj
B-2 ist
P-2-a, L=2m
P-2-a, L=3m
D-3 ist
B-36 ist
D-6b ist
C-13/16 ist
D-41 ist
B-1 ist
T-22 ist
D-40 ist
C-2 ist
D-41 ist
B-2 ist
A-7 ist
C-6 lkw
A-7 lkw
B-33 prj
B-35 ist
T-0 ist
D-18a ist
T-0 wym. na
Dla klientów Banku Deutsche Bank
Nie dotyczy
B-21 ist
47
89
1,84
schron

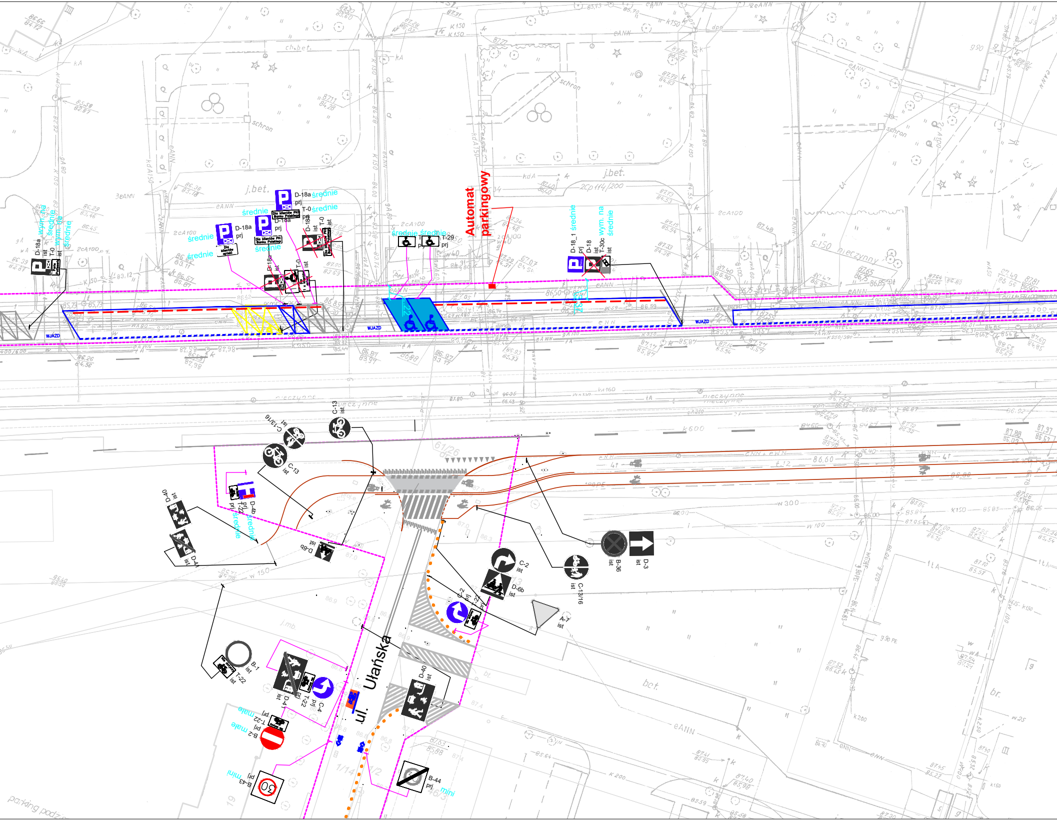
Automat parkingowy
ul. Ułańska
D-18a prj średnie
T-0 średnie
Dla klientów PKO Banku Polskiego
D-18a prj
Dla klientów apteki
D-18a ist
T-0 ist
D-18a ist
T-0 ist
D-18a ist
T-0 ist
wym. na średnie
T-29 prj
średnie średnie
D-18_1 prj średnie
D-18 ist
T-30c ist
wym. na średnie
WJAZD
WJAZD
WJAZD
C-13 ist
C-13/16 ist
C-13 ist
D-40 ist
D-4b prj średnie
T-22 prj
D-4 ist
D-6b ist
C-2 ist
D-6b ist
C-12 prj
T-22 prj
A-7 ist
C-13/16 ist
B-36 ist
D-3 ist
B-1 ist
T-22 ist
C-4 prj
T-22 prj
D-4 ist
T-22 prj małe
B-2 prj małe
B-43 prj mini
B-44 prj mini
D-40 ist
j.bet.
schron
parking podz.

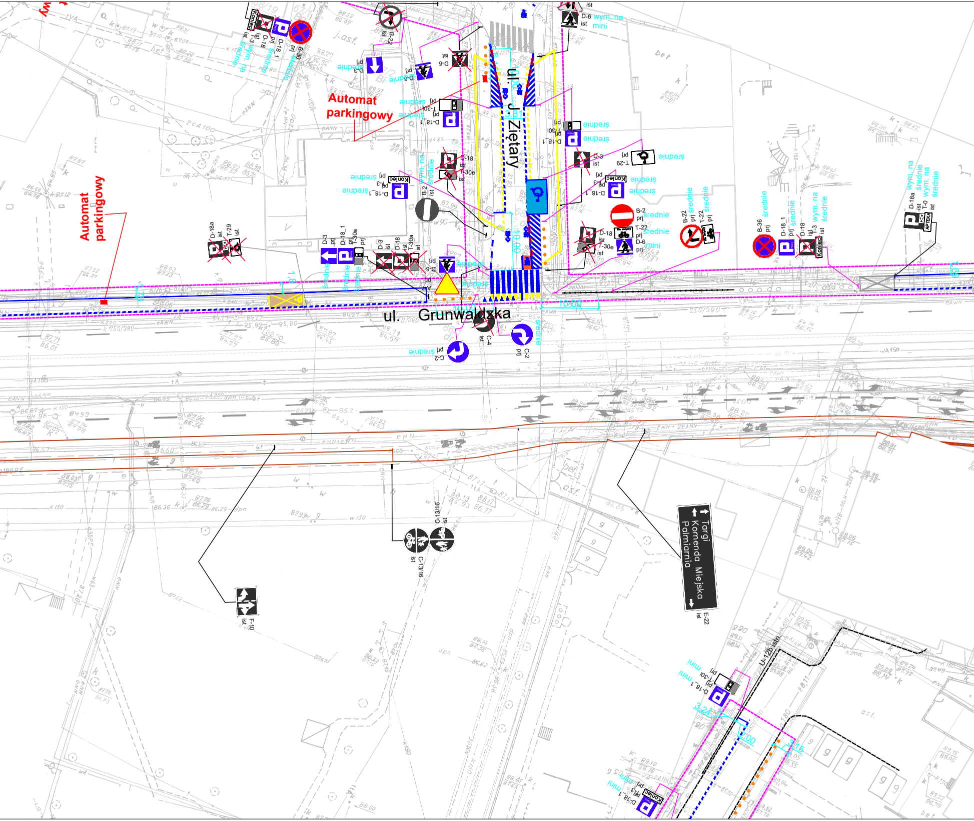

Automat parkingowy
Automat parkingowy
ul. J. Ziętary
ul. Grunwaldzka
Targi
Komenda Miejska
Palmiarnia
E-22
ist
D-6
wym. na mini
B-36
D-18_1
T-3
Koniec
prj
ist
średnie
wym. na średnie
D-3
B-22
D-6
T-30i
D-18_1
D-18
T-30e
B-2
T-29
B-22
T-22
D-18a
T-0
APTEKA
C-4
C-2
C-13/16
F-10
D-18a
D-18
T-30a
10,00
U-12b istn.
3,24
2,00
mini

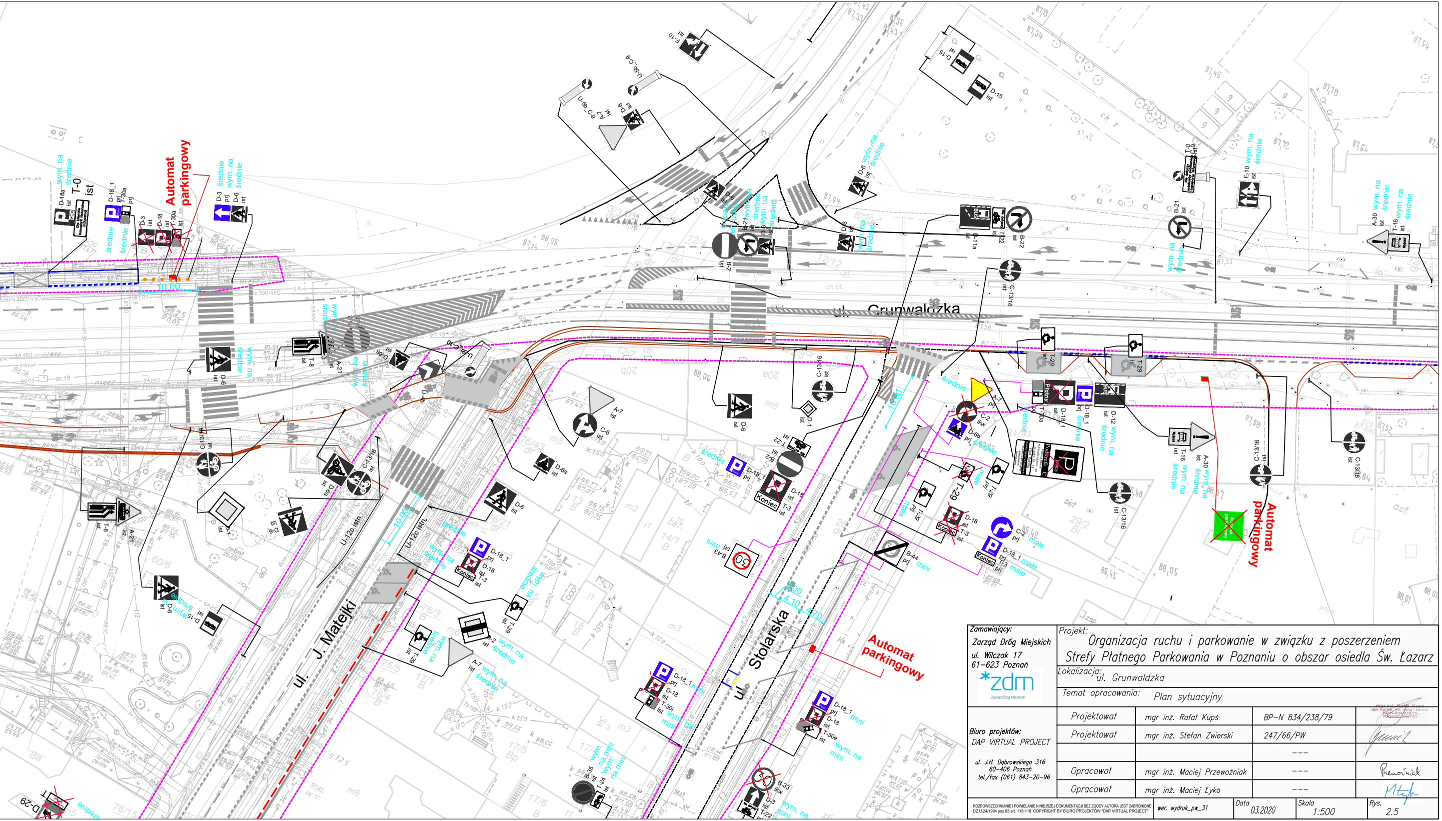
ul. Grunwaldzka
ul. J. Matejki
ul. Stolarska
Automat parkingowy
Automat parkingowy
Automat parkingowy
wym. na średnie
wym. na mini
T-0 ist
D-18_1 prj
D-18 ist
T-30a ist
D-3 prj
D-6 ist
B-2 ist
C-13/16 ist
B-43 prj
B-44 prj
A-7 ist
C-6 ist
T-29
Koniec
10,00
4,10

Zamawiający:
Zarząd Dróg Miejskich
ul. Wilczak 17
61-623 Poznań

Projekt: Organizacja ruchu i parkowanie w związku z poszerzeniem Strefy Płatnego Parkowania w Poznaniu o obszar osiedla Św. Łazarz

Lokalizacja: ul. Grunwaldzka

Temat opracowania: Plan sytuacyjny

Biuro projektów:
DAP VIRTUAL PROJECT

ul. J.H. Dąbrowskiego 316
60-406 Poznań
tel./fax (061) 843-20-96

Projektował	mgr inż. Rafał Kupś	BP-N 834/238/79	mgr inż. Rafał Kupś upr. konstr. inż. dróg i lotnisk BP-N-834/238/79 WKP/BD/2861/01
Projektował	mgr inż. Stefan Zwierski	247/66/PW	

Opracował	mgr inż. Maciej Przewoźniak	---	Przewoźniak
Opracował	mgr inż. Maciej Łyko	---	

ROZPOWSZECHNIANIE I POWIELANIE NINIEJSZEJ DOKUMENTACJI BEZ ZGODY AUTORA JEST ZABRONIONE
DZ.U.24/1994 poz.83 art. 115-118 COPYRIGHT BY BIURO PROJEKTÓW "DAP VIRTUAL PROJECT"

wer. wydruk_pw_31
Data 03.2020
Skala 1:500
Rys. 2.5