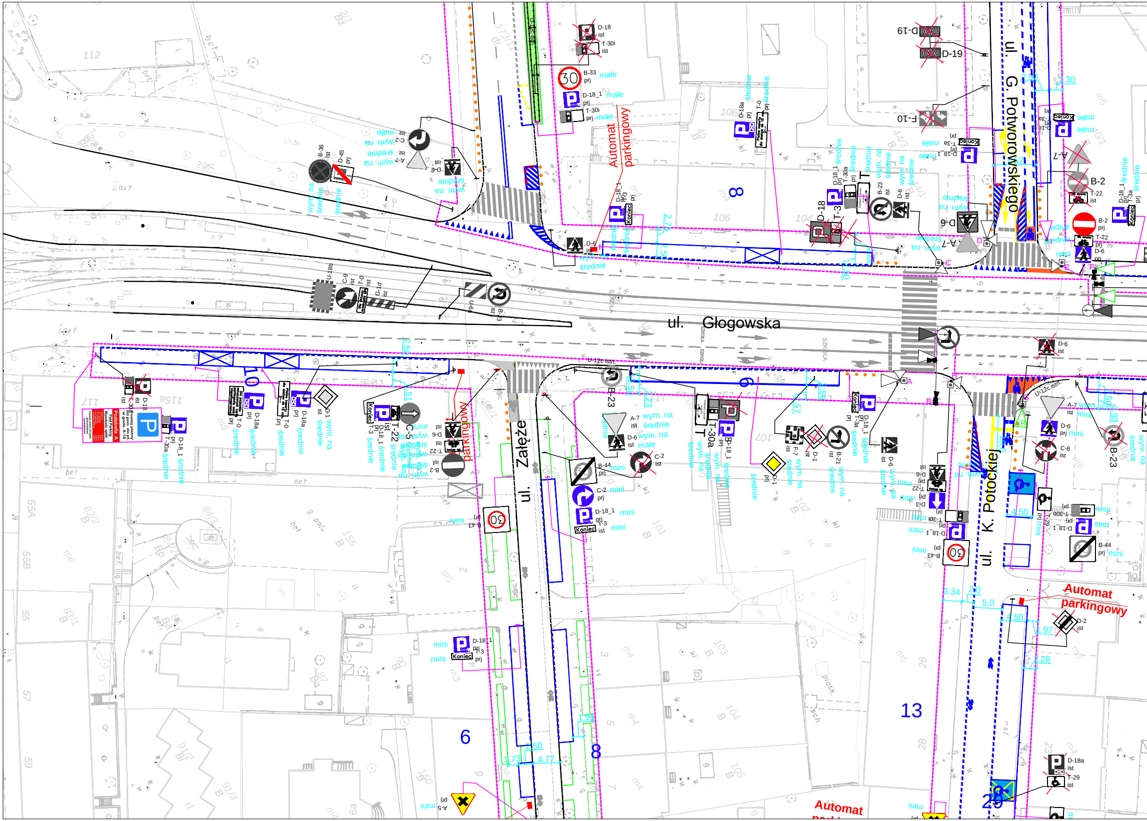
ul. Głogowska
ul. Załęże
ul. K. Potockiej
ul. G. Potworowskiego
Automat parkingowy
Automat parkingowy
Automat parkingowy
Automat
D-18 ist
T-30i ist
B-33 prj małe
D-18_1 prj małe
T-30i prj małe
D-19
D-19
F-10
A-7
B-2
T-22
D-6
C-2 ist
B-36 ist
D-45 prj
U-18b
C-9 ist
T-0 ist
G-1d ist
U-9
B-23 ist
B-43 prj mini
B-44 prj mini
C-8 ist
D-1
F-7
B-21
D-18a
T-30a
T-3
U-12c istn
A-6 prj mini
D-2 ist
T-29 ist
Podstrefa A
Koniec
wym. na średnie
wym. na małe
średnie
mini
małe
6
8
9
10
13
26
28
2,50
2,75
4,50
3,34
5,0
4,77
1,73
1,97
2,28
2,30

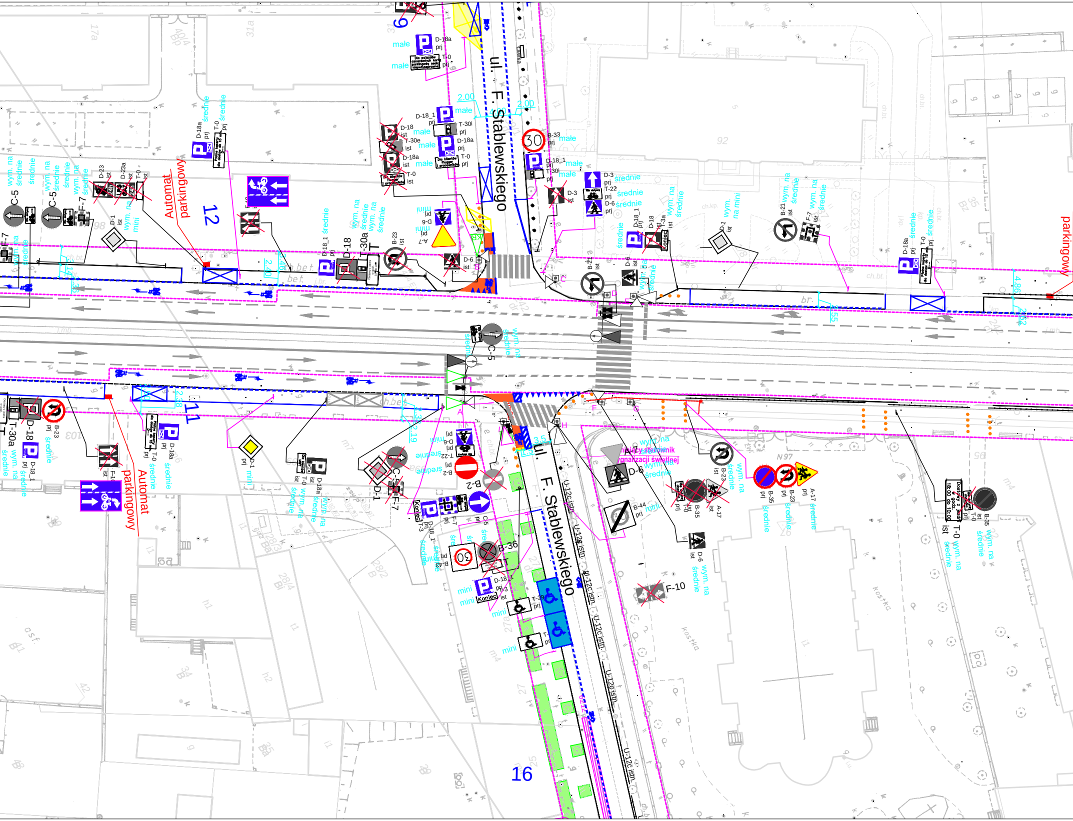
ul. F. Stablewskiego
ul. F. Stablewskiego
Automat parkingowy
Automat parkingowy
parkingowy
12
11
16
9
D-18a prj
T-0 prj
D-18_1 prj
T-30i prj
D-18 ist
T-30e ist
D-18a ist
T-0 ist
B-33 prj
D-18_1 prj
T-30i prj
D-3 prj
T-22 prj
D-6 prj
D-3 ist
D-1 ist
B-21 ist
F-7 ist
D-23 ist
D-23a ist
T-0 ist
C-5
C-5
F-7
D-1
D-18 ist
T-30a
B-23 ist
A-7 prj
D-6 prj
D-6 ist
B-2 prj
T-22 prj
D-6 prj
C-5
F-7
D-18_1 prj
T-3 prj
B-36
B-43 prj
Koniec
D-6
B-44 prj
B-23 ist
B-35 ist
A-17 ist
B-35 prj
B-23 prj
A-17 prj
T-0 ist
B-35 ist
F-10
T-29 prj
D-18 prj
T-30a
D-18 prj
B-23 prj
D-18_1 prj
D-18a prj
T-0 prj
D-1 prj
mini
małe
średnie
wym. na średnie
wym. na mini
nastawa sterownik sygnalizacji świetlnej
U-12c istn.
30
2.00
2.00
2.40
2.46
2.38
2.19
2.33
4.86
2.55
3.5
Die Kleintiere Flugger
Die Flugger
Płatne z wyjątkiem
Dostawy w godz. 18.00 do 10.00
N97

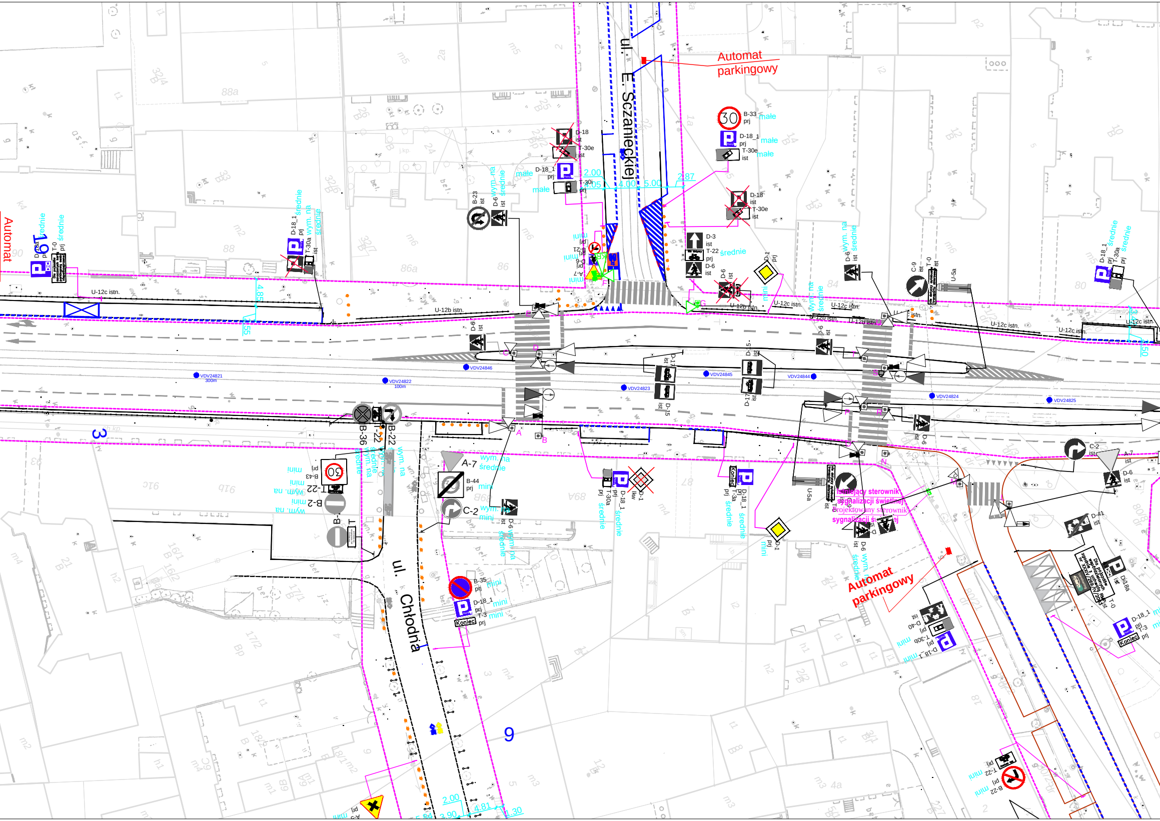
ul. E. Szczanieckiej
ul. Chłodna
Automat parkingowy
Automat parkingowy
Automat
Istniejący sterownik sygnalizacji świetlnej
Projektowany sterownik sygnalizacji świetlnej
B-33 prj małe
D-18_1 prj małe
T-30e ist małe
D-18 ist
T-30e ist
D-18_1 prj
T-30i prj
B-23 ist
D-6 ist
D-3 ist
T-22 prj średnie
D-6 ist
D-1 prj
C-9 ist
T-0 ist
U-5a
D-18_1 prj
T-30a prj
D-18_1 prj
T-30a ist
U-12c istn.
U-12b istn.
U-12c istn.
U-12b istn.
U-12c istn.
U-12c istn.
B-36
T-22
B-22
B-43 prj
T-22 mini
B-2 mini
A-7
B-44 prj
C-2
D-6 ist
D-18_1 prj
T-30a prj
D-1 ist
D-18_1 prj
T-3a prj
Koniec
D-1 prj
D-6 ist
C-2 ist
A-7 ist
D-6 ist
D-41 ist
D-18a
T-0
D-18_1 prj
T-3 prj
Koniec
B-35 prj
D-18_1 prj
T-3 prj
Koniec
D-40 prj
T-30b prj
D-18_1 prj
T-22 prj
B-22 prj
A-6 prj
D-15
D-17
VDV24821 300m
VDV24822 100m
VDV24846
VDV24823
VDV24845
VDV24844
VDV24824
VDV24825
2.00
4.00
5.00
2.87
4.85
4.55
2.00
3.90
4.81
1.30
3.50
wym. na średnie
małe
mini
3
9
10

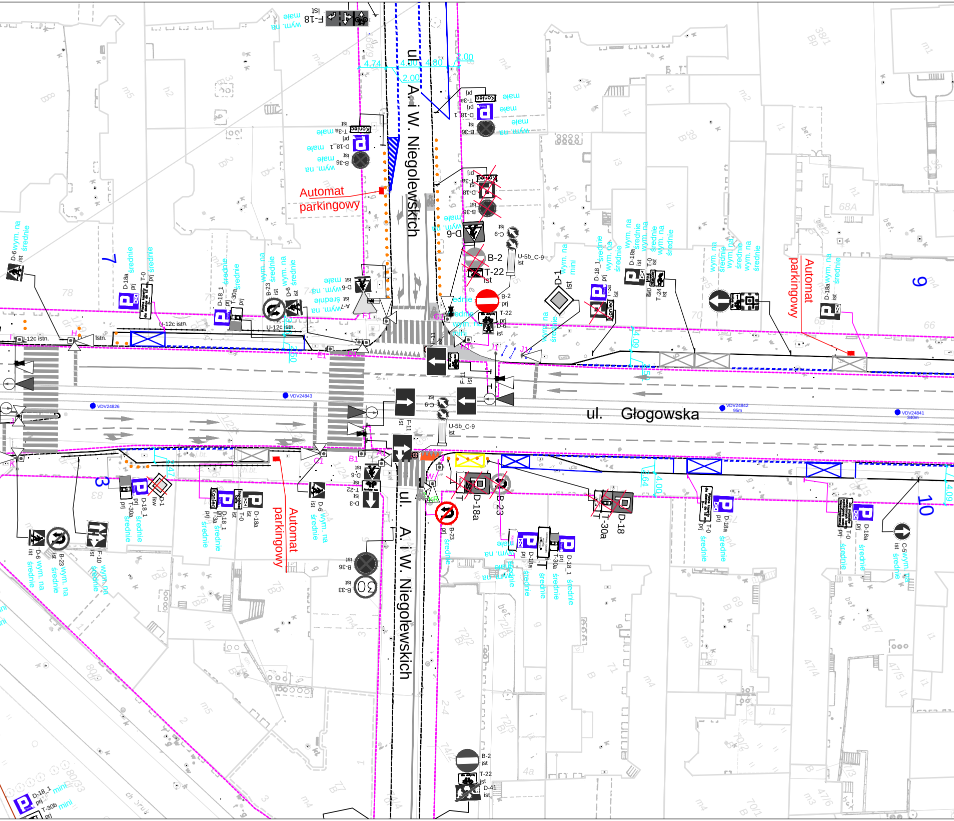

ul. A. i W. Niegolewskich
ul. Głogowska
ul. A. i W. Niegolewskich
Automat parkingowy
Automat parkingowy
Automat parkingowy
Automat parkingowy
F-18 ist
wym. na małe
4.74
4.80
4.80
2.00
2.00
T-3a prj
D-18_1 prj
B-36 ist
wym. na małe
D-6 ist
B-2
T-22
ist
B-2 prj
T-22 prj
D-6 ist
C-9 ist
U-5b_C-9 ist
D-1 ist
wym. na mini
wym. na średnie
D-18_1 prj
T-30a ist
D-18a prj
T-0 ist
T-24 ist
D-18a prj
A-7 ist
D-18_1 prj
T-30a prj
B-23 ist
U-12c istn.
U-12c istn.
istn.
4.09
4.50
4.00
2.50
2.64
4.00
4.09
VDV24826
VDV24843
VDV24842 95m
VDV24841 340m
F-11 ist
C-9 ist
U-5b_C-9 ist
T-22 ist
D-6 ist
D-3 ist
B-23 prj
D-18a
B-23
T-30a
D-18
T
D-18a
T-30a
D-18_1
B-36 ist
B-33 ist
B-2 ist
T-22 ist
D-41 ist
C-5 ist
wym. na średnie
D-18_1 prj
T-30b prj
wym. na mini
D-6 ist
B-23 ist
F-10 ist
D-1 ist
T-30a prj
D-18_1 prj
D-18a prj
T-0 ist
3
7
9
10
A1
B1
C1
D1
E1
F1
G1
H
H1
I
J
J1
K
W
78
76
70
68A
66
38/1
39
40
42
72/2
72/4
72/5
74/2
79
80
81
4/14
47/4
47/5
47/6
47/7
70/1
70/2
69
71
73
75
77
m4
m5
h2
h1
i1
i3
m1
m2
m3
bet.

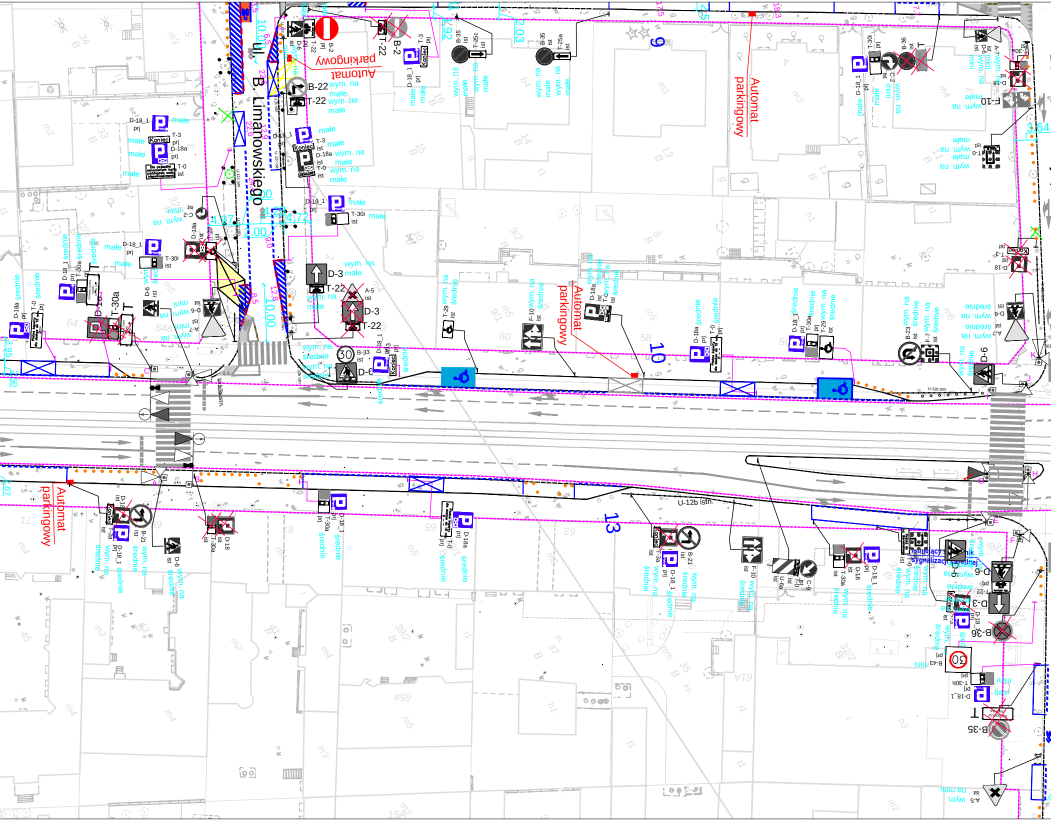
ul. B. Limanowskiego
Automat parkingowy
Automat parkingowy
Automat parkingowy
Automat parkingowy
B-22 wym. na małe
T-22 wym. na małe
B-2
T-22
D-18_1 prj małe
T-3 prj
D-18a prj
T-0 ist
Koniec
D-3
T-22
A-5 ist
D-3
T-22
B-33 ist
D-6
30
B-35 ist
T-25c ist
T-25a ist
B-36 ist
C-2 mini wym. na
F-10 wym. na małe
T-0 ist
A-7 ist
D-6 wym. na mini
C-2 mini wym. na
D-18a ist
T-30i ist
D-18 ist
T-3 ist
wym. na średnie
F-7 wym. na średnie
B-23 wym. na średnie
T-29 ist
F-10 wym. na średnie
B-21 ist
D-18_1 średnie
T-30a
D-18
D-6 wym. na średnie
T-3a
U-12b istn.
U-6a ist
C-9 ist
F-10 wym. na średnie
T-30a średnie
istniejący sygnalizacji świetlnej
D-3
T-22 prj
B-36
B-43 mini
T-30h prj
D-18_1 prj
B-35
A-5 wym. na mini
U-12c istn.
10,00
12,8
4,97
2,00
4,22
4,72
3,64
9
10
13
m2
m3
m4
m5
m6

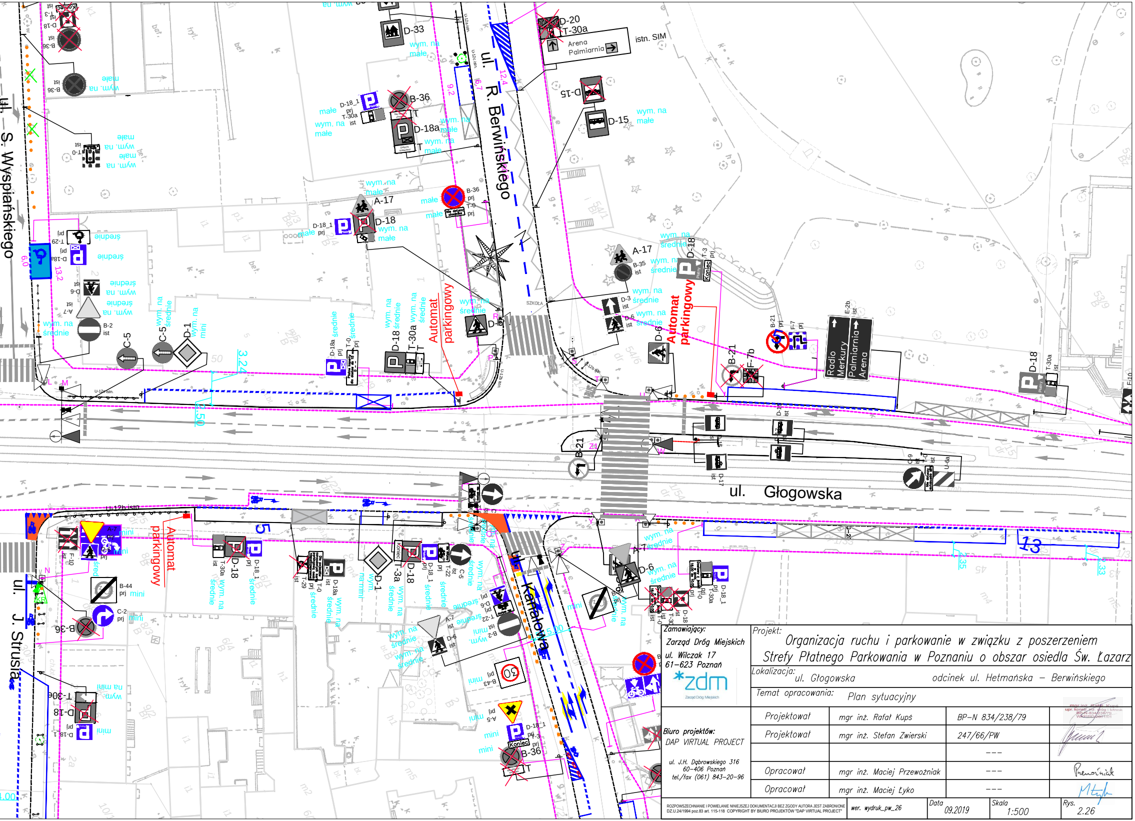
ul. S. Wyspiańskiego
ul. R. Berwińskiego
ul. Głogowska
ul. J. Strusia
ul. Kanałowa
Automat parkingowy
Automat parkingowy
Automat parkingowy
Arena Palmiarnia
istn. SIM
Radio Merkury
Palmiarnia Arena
SZKOŁA
D-33
D-20
T-30a
D-15
D-15
B-36
D-18a
D-18_1
A-17
D-18
D-6
D-3
B-35
B-21
F-7b
F-7
E-2b
D-17
U-6a
C-5
D-1
B-2
A-7
T-29
B-44
C-2
T-30a
T-0
T-22
B-43
A-5
T-3
D-18_1
Koniec
wym. na małe
wym. na średnie
wym. na mini
ist
prj
13,2
6,0
9,2
16,7
12,4
3,24
2,50
5,00
5
13
1,35
1,33

Zamawiający:	Projekt:
Zarząd Dróg Miejskich ul. Wilczak 17 61–623 Poznań *zdm Zarząd Dróg Miejskich	Organizacja ruchu i parkowanie w związku z poszerzeniem Strefy Płatnego Parkowania w Poznaniu o obszar osiedla Św. Łazarz
	Lokalizacja: ul. Głogowska odcinek ul. Hetmańska – Berwińskiego
	Temat opracowania: Plan sytuacyjny

Biuro projektów:
DAP VIRTUAL PROJECT

ul. J.H. Dąbrowskiego 316
60–406 Poznań
tel./fax (061) 843–20–96

Projektował	mgr inż. Rafał Kupś	BP–N 834/238/79	mgr inż. Rafał Kupś upr. konstr. inż. dróg i lotnisk BP-N-834/238/79 WKP/BD/2861/01
Projektował	mgr inż. Stefan Zwierski	247/66/PW	

Opracował	mgr inż. Maciej Przewoźniak	---	Przewoźniak
Opracował	mgr inż. Maciej Łyko	---	

ROZPOWSZECHNIANIE I POWIELANIE NINIEJSZEJ DOKUMENTACJI BEZ ZGODY AUTORA JEST ZABRONIONE DZ.U.24/1994 poz.83 art. 115-118 COPYRIGHT BY BIURO PROJEKTÓW "DAP VIRTUAL PROJECT"	wer. wydruk_pw_26	Data 09.2019	Skala 1:500	Rys. 2.26