


# Próg zwalniający na ul. Dolnej

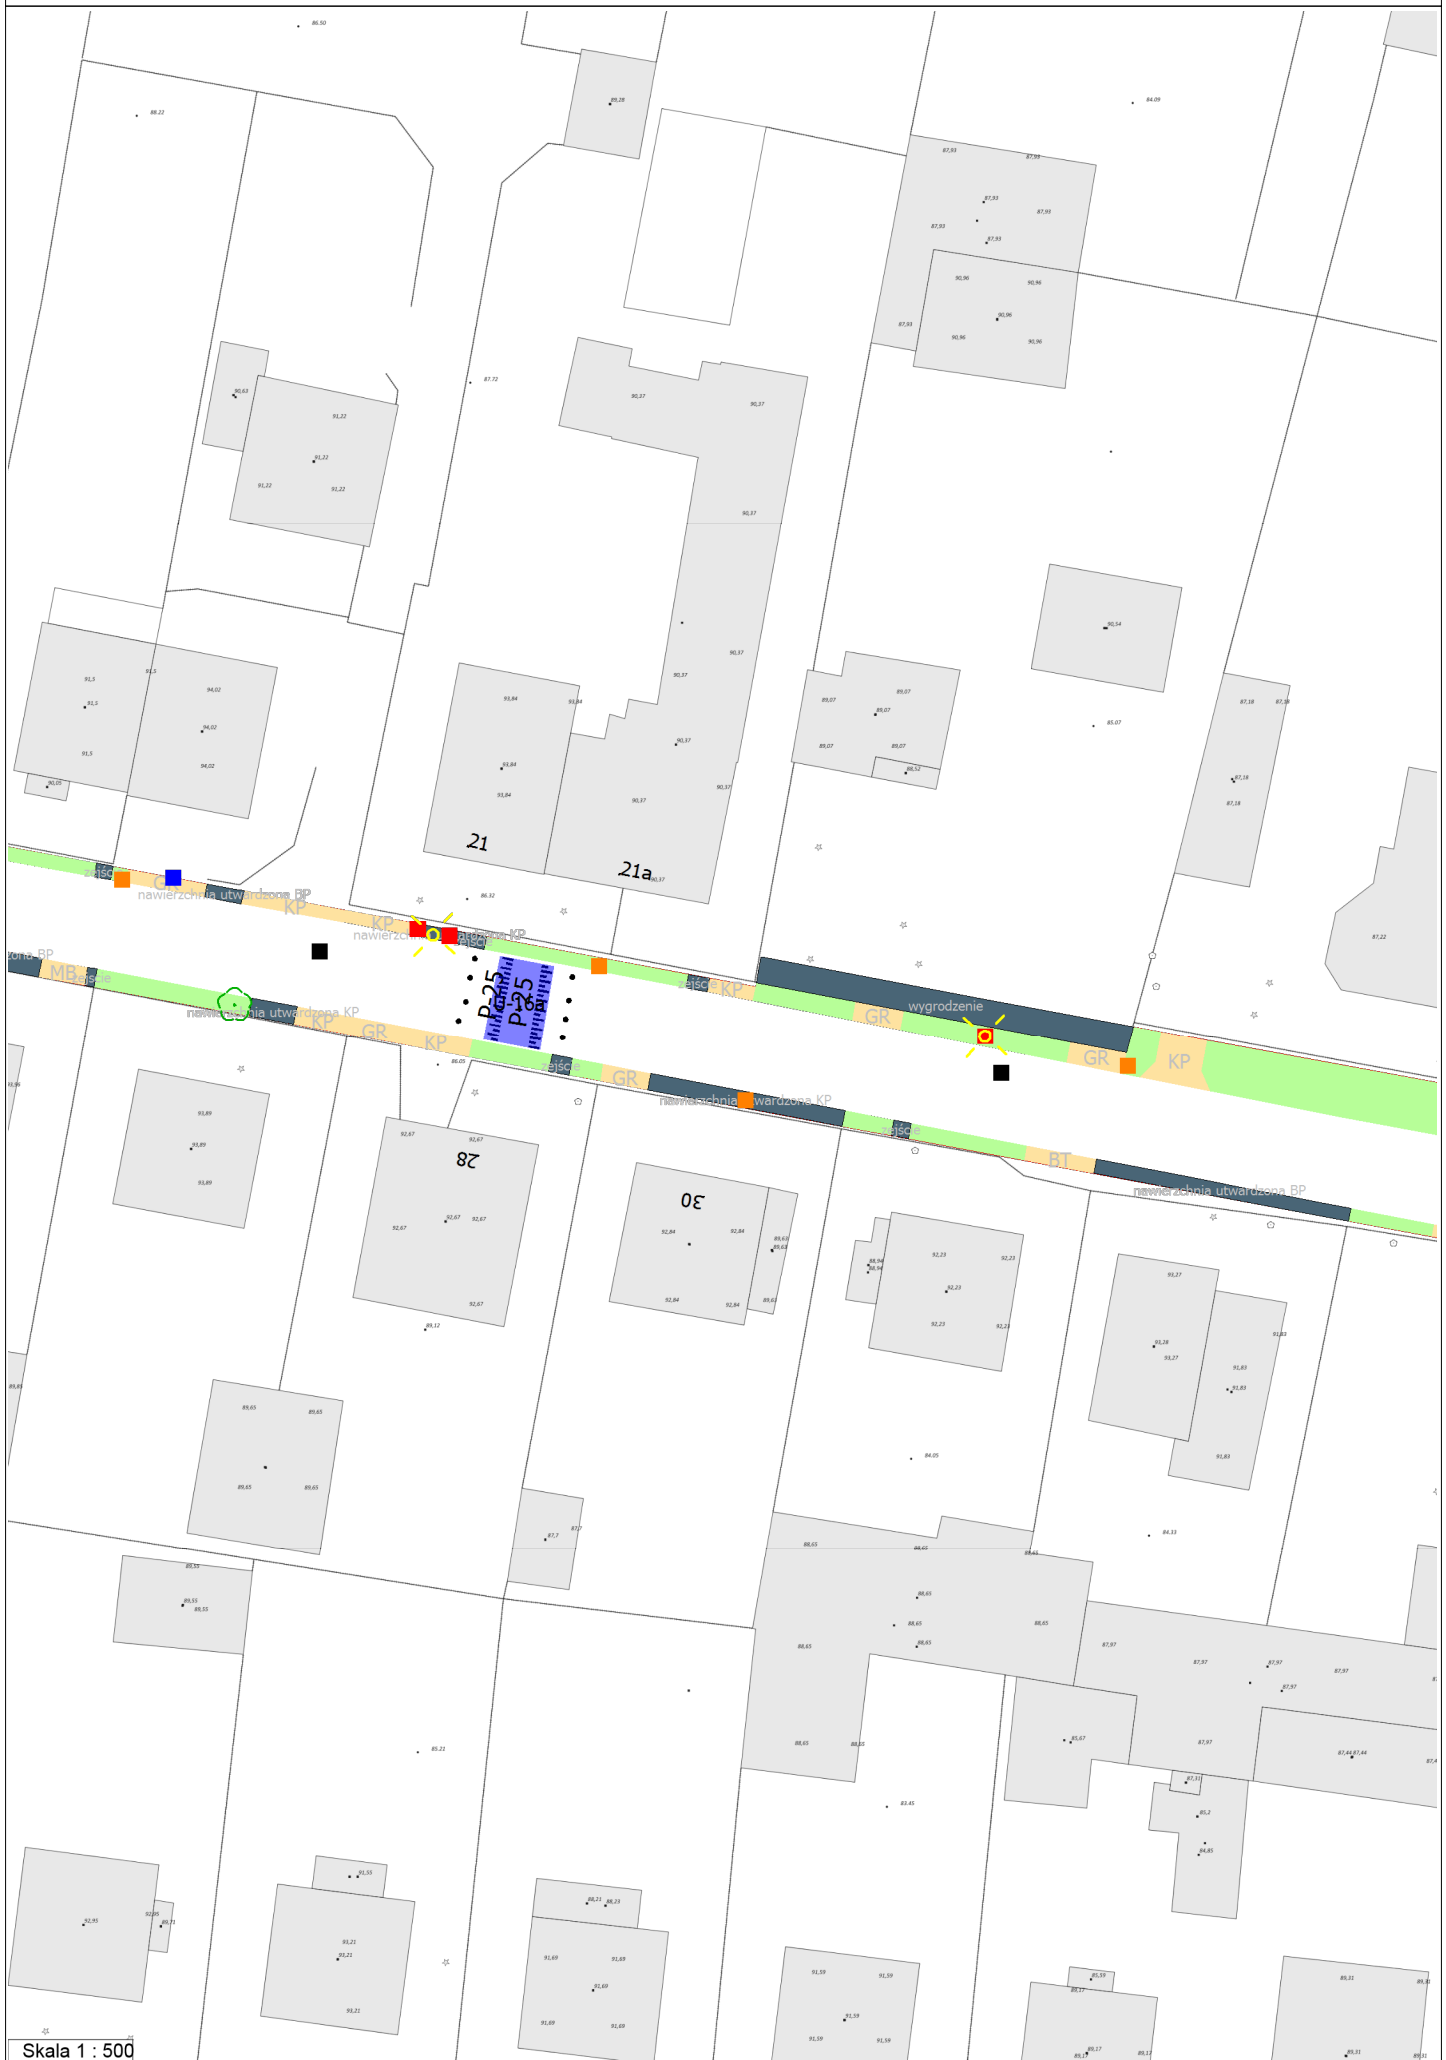

Skala 1 : 500