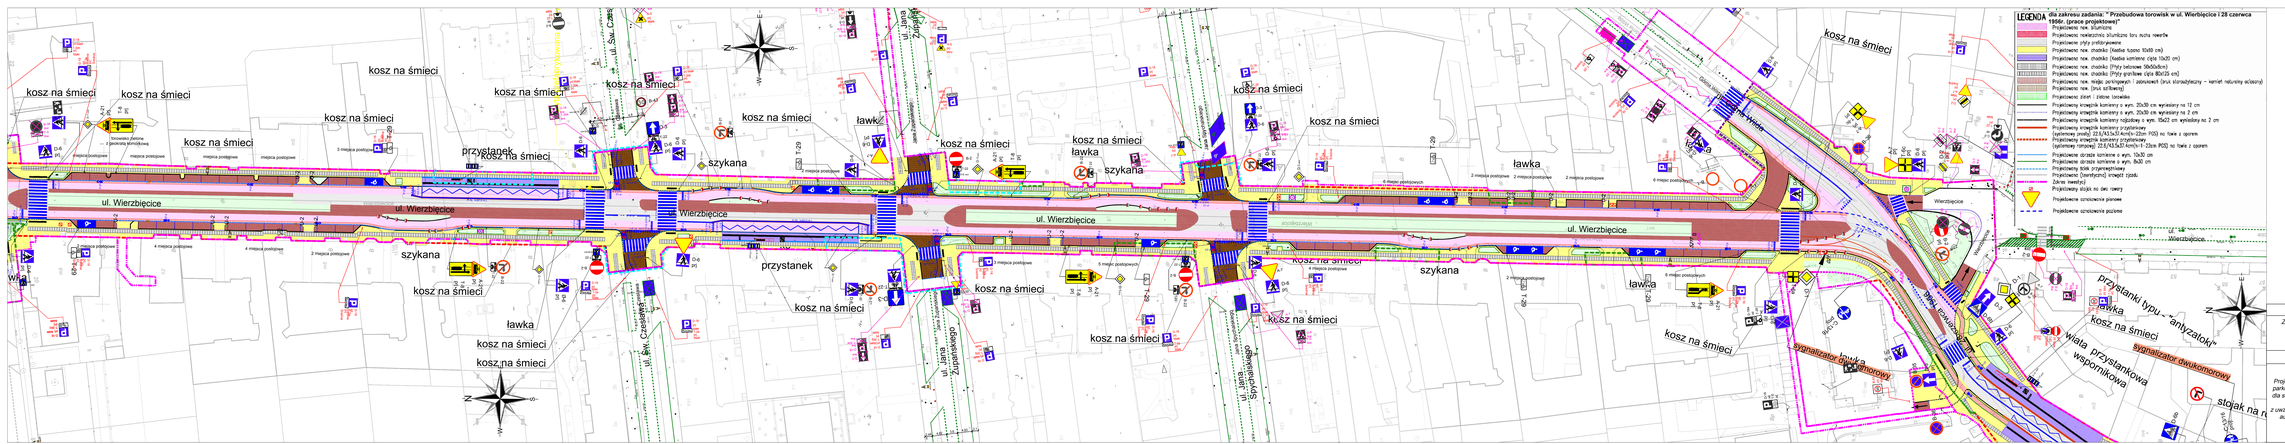
ul. Wierzbięcice
kosz na śmieci
przystanek
szykana
ławka
Wierzbięcice
Zawiszy Czarnego
Przystanki typu - "antyzatoki"
wiata przystankowa wspornikowa
sygnalizator świetlny
sygnalizator dwukomorowy
stojak na r
Wilda
Zawiszy Czarnego
Wierzbięcice
ul. Wierzbięcice
ul. Wierzbięcice
ul.