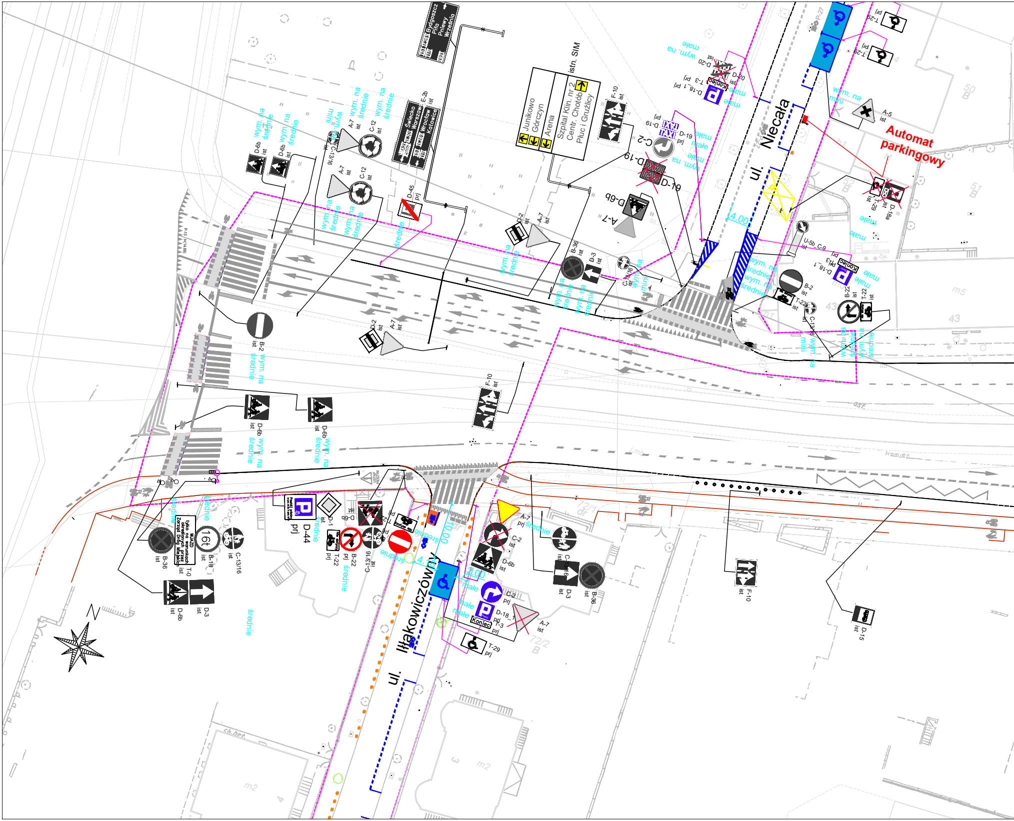
ul. Niecała
ul. Iłłakowiczówny
Automat parkingowy
istn. SIM
Junikowo
Górczyn
Arena
Szpital Klin. nr 2
Centr. Chotób
Płuc i Gruźlicy
Bydgoszcz
Piła
Pniewy
Września
Świecko
Warszawa
Wrocław
Katowice
D-6b ist
A-7 ist
C-12 ist
C-13/16
D-45 prj
D-2 ist
B-36 ist
D-3 ist
B-2 ist
F-10 ist
C-2
D-19
D-18_1 prj
D-20 ist
T-3 prj
T-29 prj
A-5 ist
U-5b C-9 ist
T-22 ist
B-22 ist
D-18a
D-44 prj
D-1 ist
B-18 ist
T-0 ist
D-15 ist
wym. na średnie
wym. na małe
wym. na mini
średnie
małe
4.00
10.00
16t
tylko dla pojazdów na warunkach określonych przez Zarząd Dróg Miejskich
Koniec

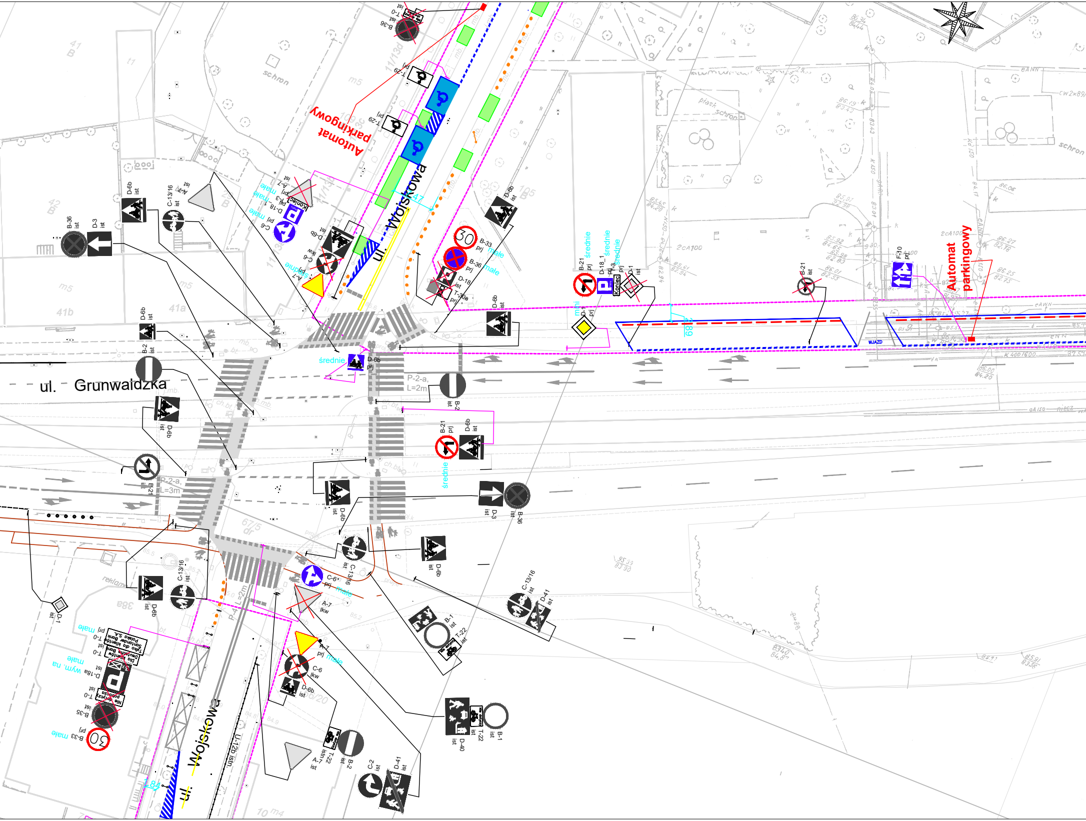
ul. Grunwaldzka
ul. Wojskowa
ul. Wojskowa
Automat parkingowy
Automat parkingowy
D-6b ist
B-36 ist
D-3 ist
C-13/16 ist
A-7 ist
D-18_1 prj
C-6 prj
małe
średnie
B-33 prj
B-36 prj
D-18 ist
T-30a prj
B-21 prj
D-18_1 prj
T-3 prj
D-1 ist
F-10 prj
B-2 ist
P-2-a, L=2m
P-2-a, L=3m
B-21 ist
T-29 prj
T-0 ist
D-1 ist
D-18a ist
małe wym. na
B-35 ist
B-33 prj
C-6 prj
A-7 lkw
A-7 prj
D-6b ist
B-1 ist
T-22 ist
D-41 ist
D-40 ist
C-2 ist
A-7 ist
U-12b istn.
WJAZD
Koniec
30
1,84
1,47
2,89
schron
41b
41a
42 B
41 B
105
67/5 dr
8/20
10 m4

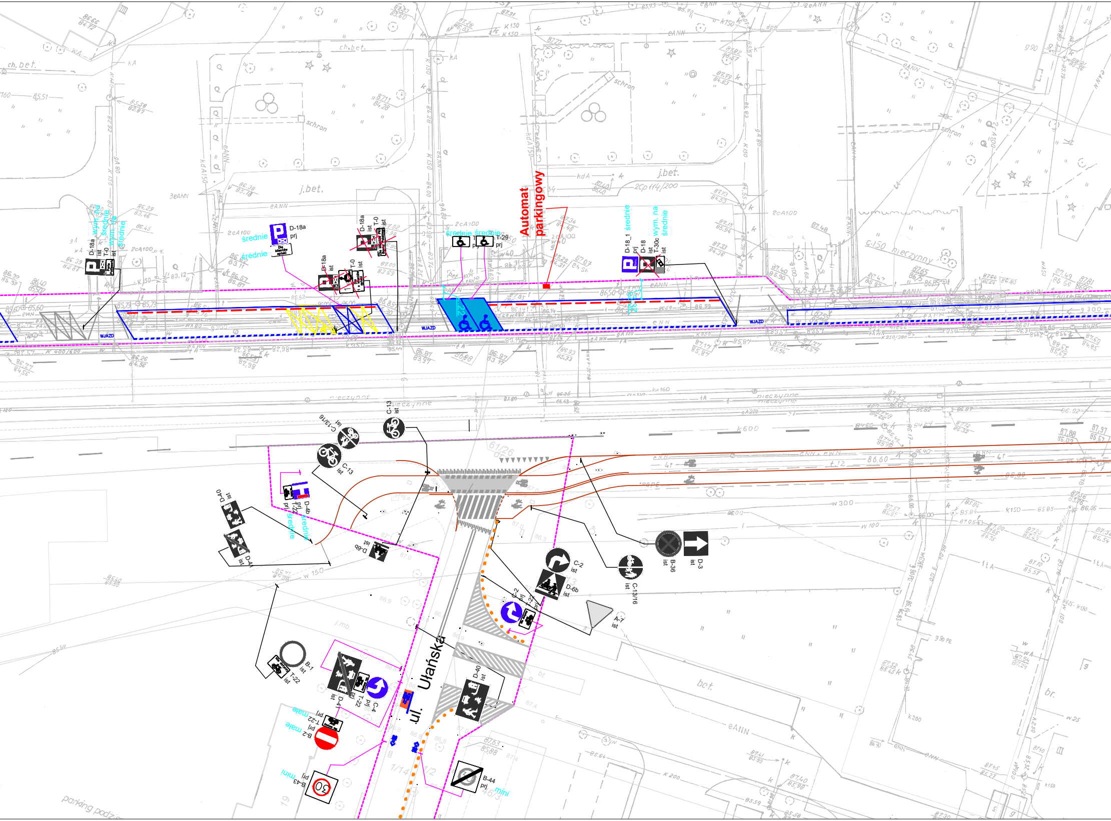
Automat parkingowy
D-18a prj
średnie
wym. na średnie
D-18a ist
T-0 ist
T-29 prj
D-18_1 prj
D-18 ist
T-30c ist
WJAZD
C-13 ist
C-13/16 ist
D-40 ist
D-4b prj
T-22 prj
D-4 ist
D-6b ist
C-2 ist
D-6b ist
C-2 prj
T-22 prj
B-36 ist
D-3 ist
C-13/16 ist
A-7 ist
B-1 ist
T-22 ist
D-4 ist
T-22 prj
C-4 prj
T-22 prj małe
B-2 prj małe
B-43 prj mini
B-44 prj mini
D-40 ist
ul. Ułańska
j.bet.
schron
ch.bet.
bet.
parking podz
nieczynne
C-150 nieczynny

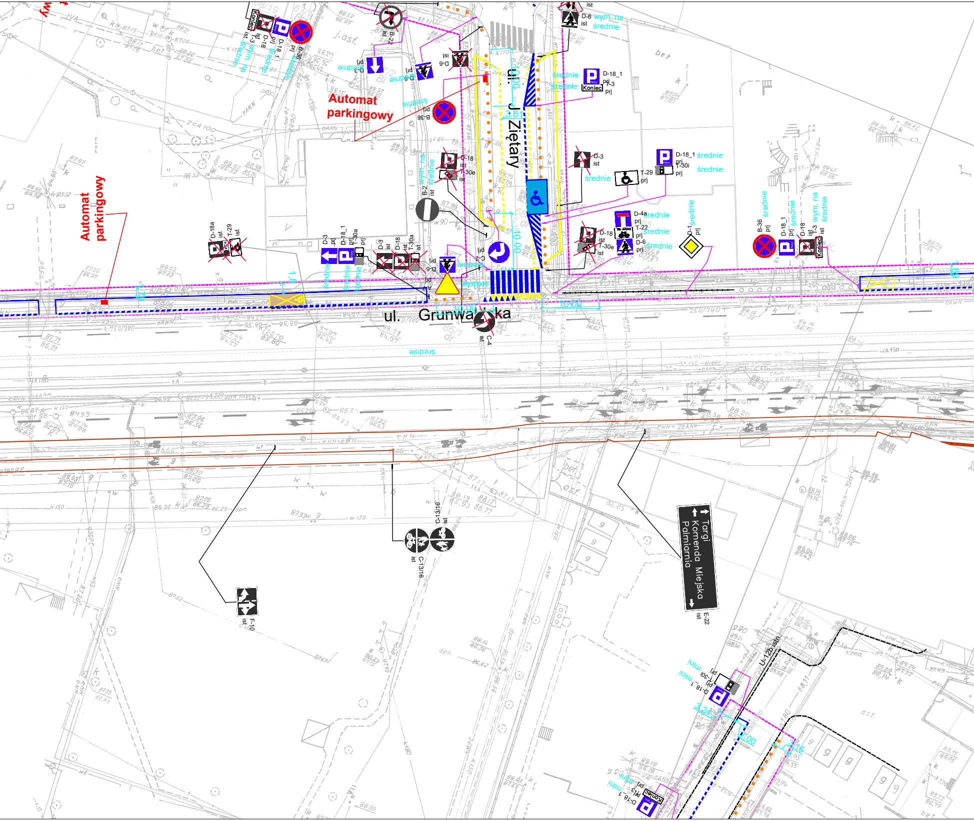
Automat parkingowy
Automat parkingowy
ul. J Ziętary
ul. Grunwa ka
Koniec
D-18_1
D-18
B-36
T-3
D-3
D-6
B-2
B-22
T-30e
T-30a
T-30i
D-18a
T-29
D-4a
T-22
D-1
C-12
A-7
C-4
C-13/16
F-10
E-22
U-12b ist
ist
prj
średnie
wym. na średnie
mini
10,00
3,00
1,8
3,24
Targi
Komenda Miejska
Palmiarnia

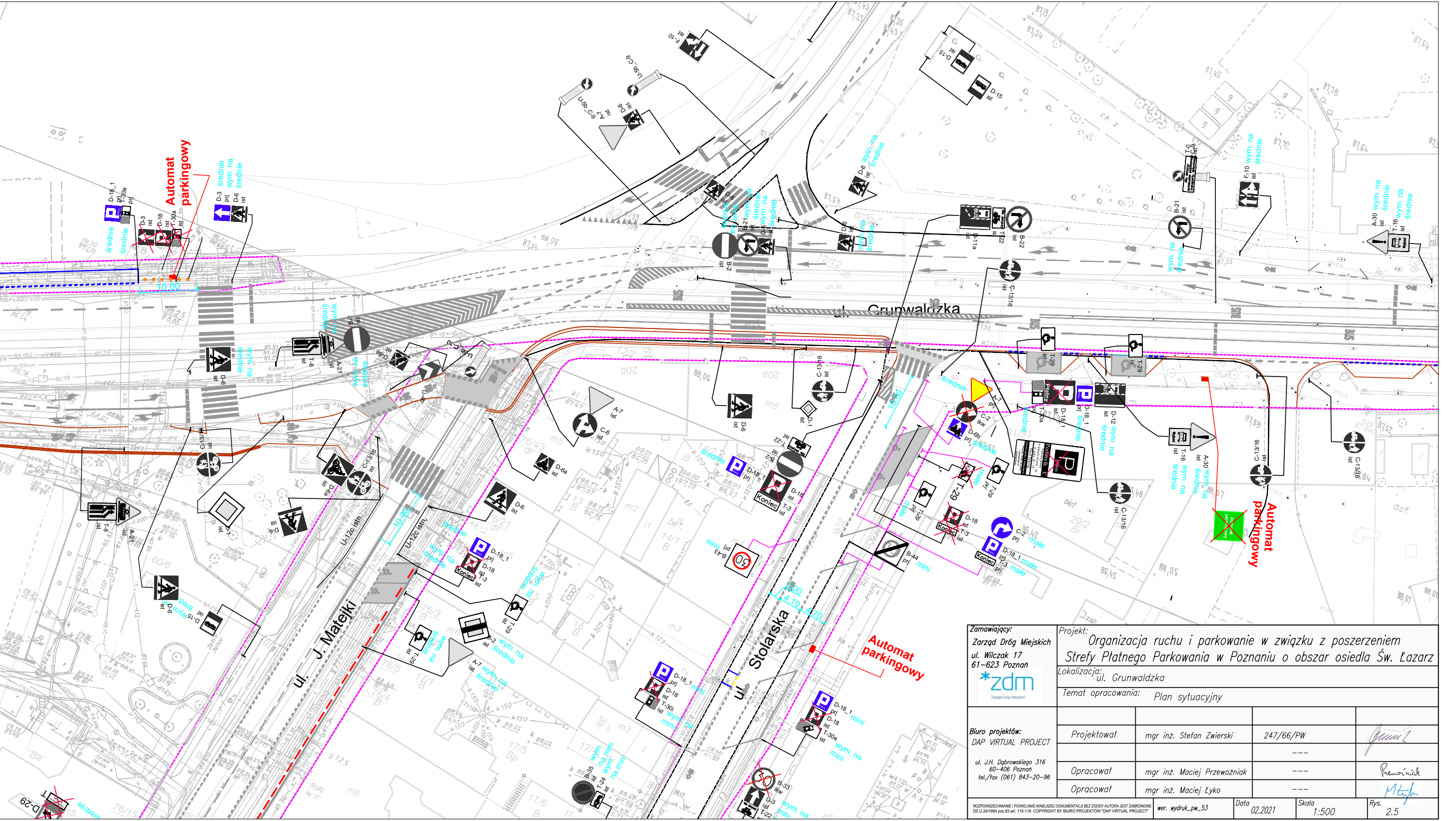
ul. Grunwaldzka
ul. J. Matejki
ul. Stolarska
Automat parkingowy
Automat parkingowy
Automat parkingowy
wym. na średnie
wym. na mini
D-18_1 prj
D-18 ist
T-30a
Koniec
B-33
B-35
B-43
C-13/16
D-6
A-7
T-29
10,00

**Zamawiający:**
Zarząd Dróg Miejskich
ul. Wilczak 17
61-623 Poznań

Projekt:
Organizacja ruchu i parkowanie w związku z poszerzeniem
Strefy Płatnego Parkowania w Poznaniu o obszar osiedla Św. Łazarz

Lokalizacja: ul. Grunwaldzka

Temat opracowania: Plan sytuacyjny

**Biuro projektów:**
DAP VIRTUAL PROJECT
ul. J.H. Dąbrowskiego 316
60-406 Poznań
tel./fax (061) 843-20-96

| | | | |
|---|---|---|---|
| Projektował | mgr inż. Stefan Zwierski | 247/66/PW | |
| | | --- | |
| Opracował | mgr inż. Maciej Przewoźniak | --- | Przewoźniak |
| Opracował | mgr inż. Maciej Łyko | --- | |

ROZPOWSZECHNIANIE I POWIELANIE NINIEJSZEJ DOKUMENTACJI BEZ ZGODY AUTORA JEST ZABRONIONE DZ.U.24/1994 poz.83 art. 115-118 COPYRIGHT BY BIURO PROJEKTÓW "DAP VIRTUAL PROJECT"

wer. wydruk_pw_53

Data 02.2021

Skala 1:500

Rys. 2.5