


5a  
90 > V > 50 km/h

Projekt oznakowania i zabezpieczenia robót prowadzonych przy jednostronnym zajęciu jezdni dwukierunkowej dwupasowej i dopuszczalnej prędkości powyżej 50 km/h.

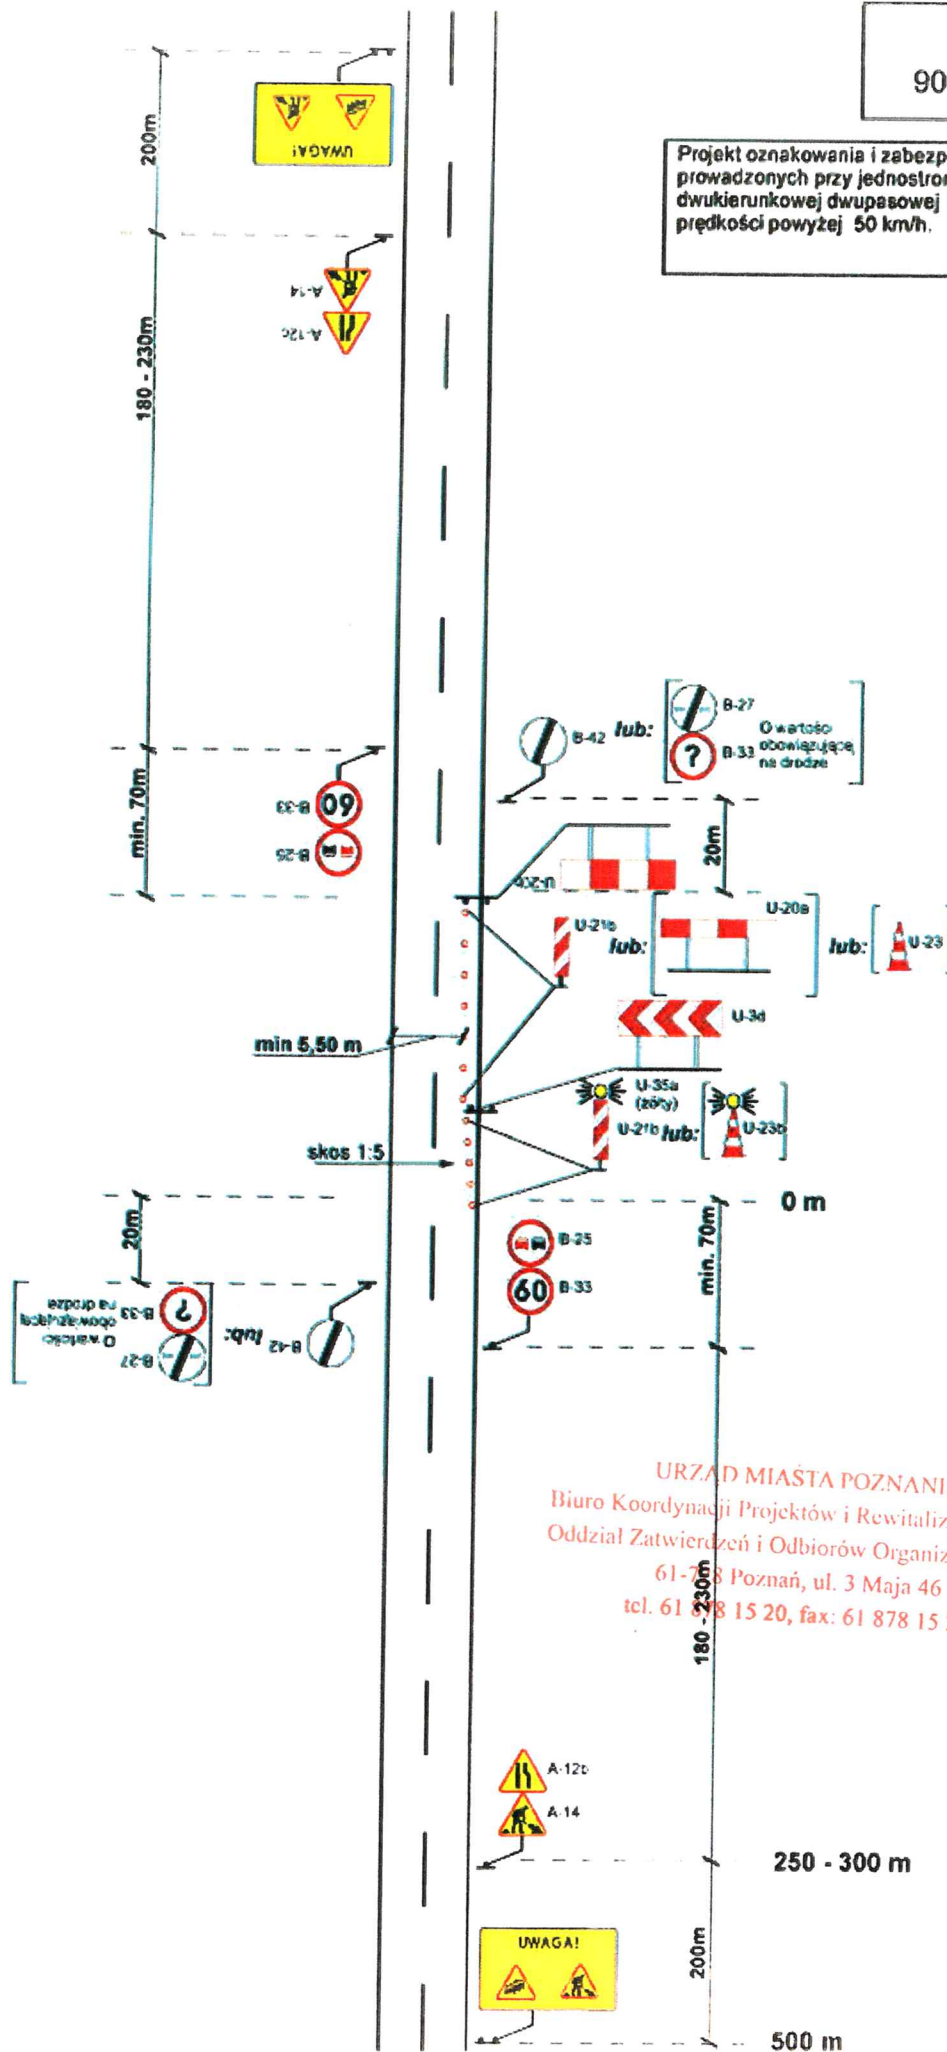

URZĄD MIASTA POZNANIA 01  
Biuro Koordynacji Projektów i Rewitalizacji Miasta  
Oddział Zatwierdzeń i Odbiorów Organizacji Ruchu  
61-708 Poznań, ul. 3 Maja 46  
tel. 61 788 15 20, fax: 61 878 15 29