


7
90>V>50 km/h

Projekt oznakowania i zabezpieczenia robót
prowadzonych przy jednostronnym zajęciu jezdni
dwukierunkowej dwupasowej i dopuszczalnej
prędkości powyżej 50 km/h - zajęty cały pas ruchu.

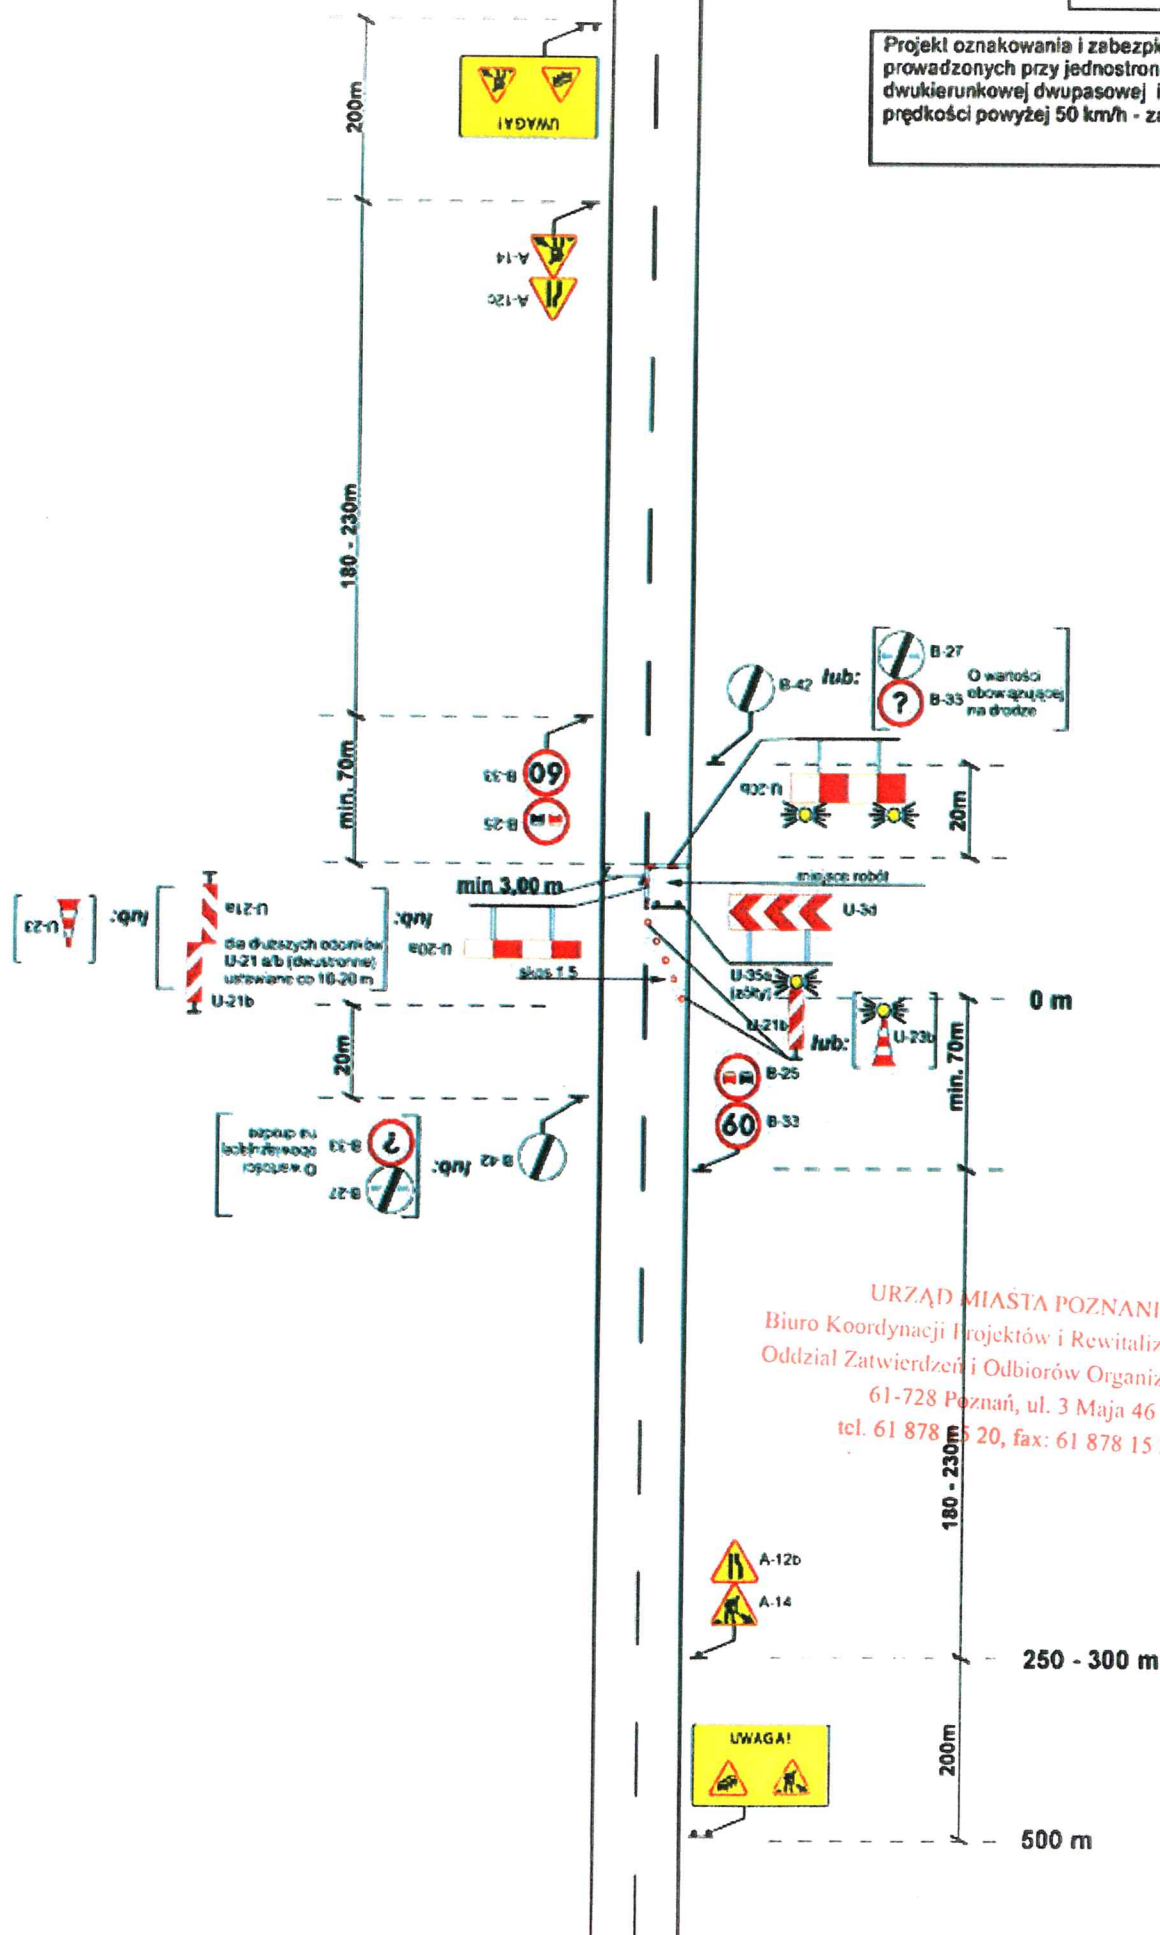

URZĄD MIASTA POZNANIA 01
Biuro Koordynacji Projektów i Rewitalizacji Miasta
Oddział Zatwierdzeń i Odbiorów Organizacji Ruchu
61-728 Poznań, ul. 3 Maja 46
tel. 61 878 15 20, fax: 61 878 15 29