


4a
V=50 km/h

Projekt oznakowania i zabezpieczenia robót prowadzonych przy jednostronnym zajęciu jezdni dwukierunkowej dwupasowej i dopuszczalnej prędkości 50 km/h.

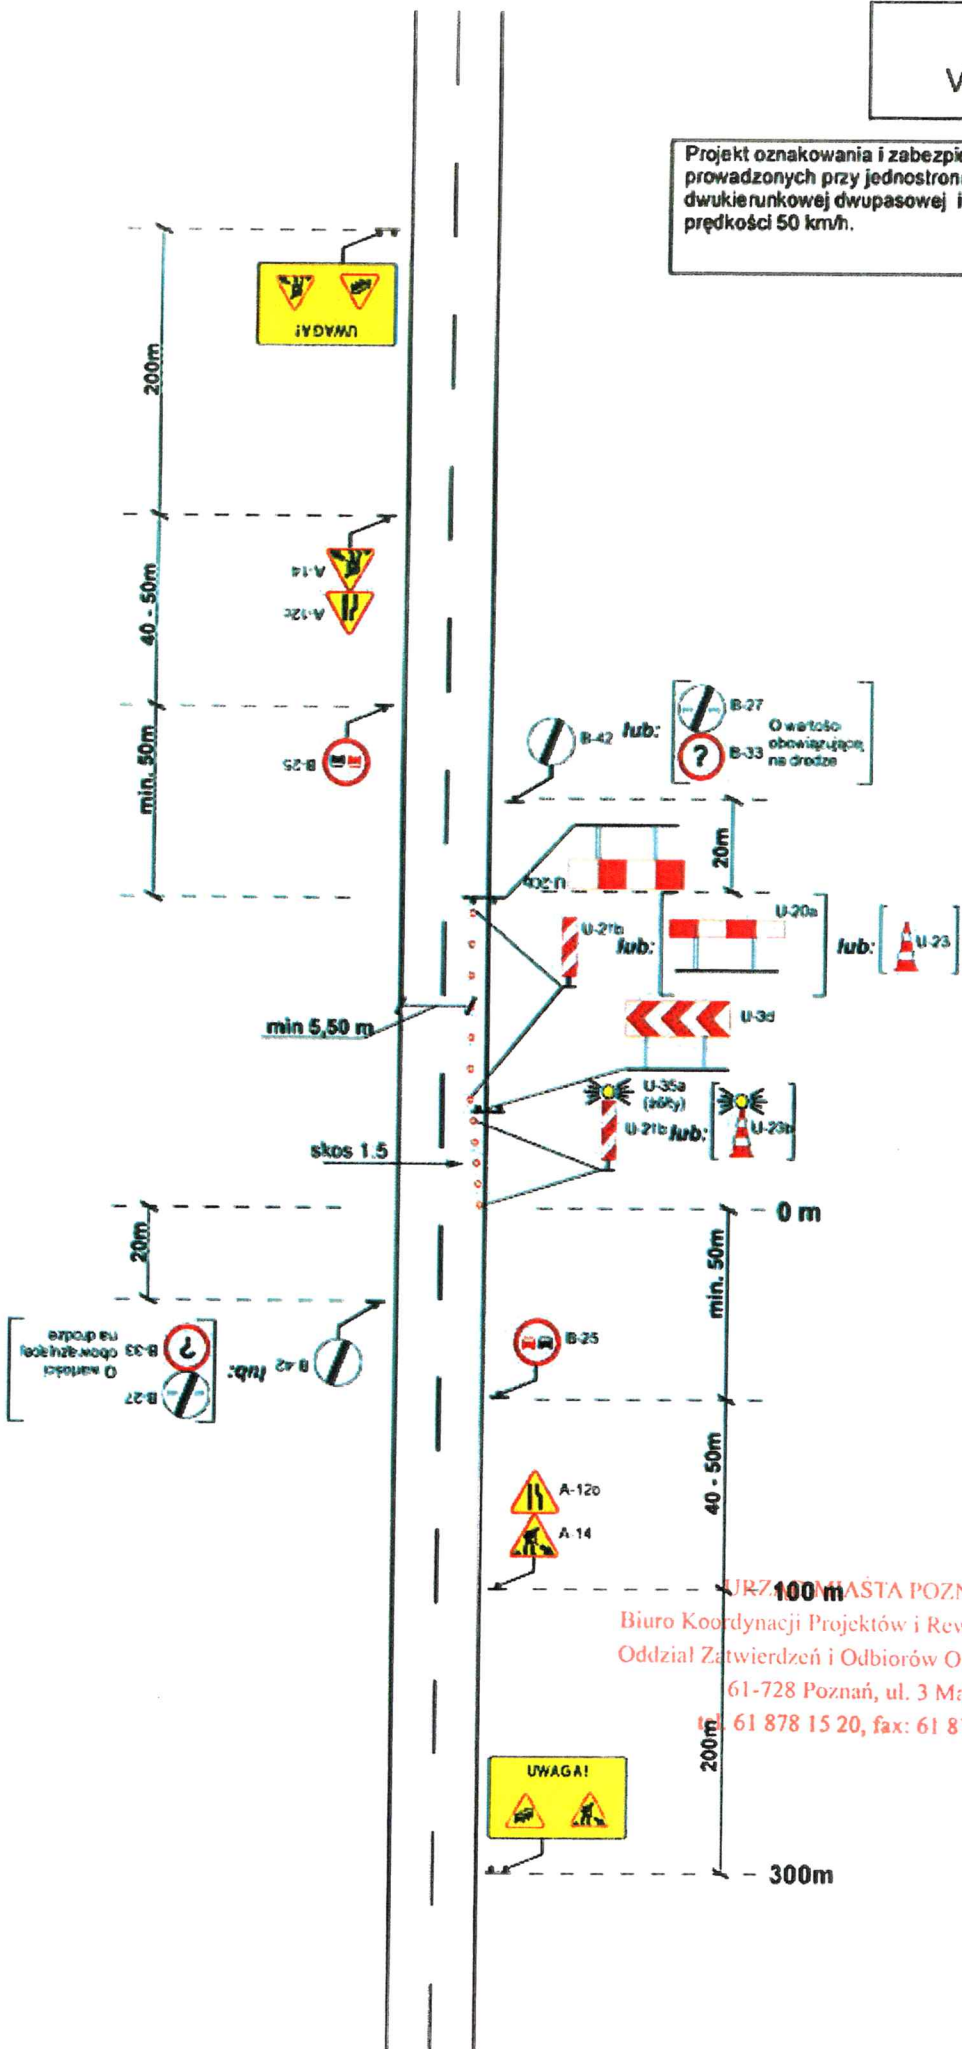

URZĘDNIK MIASTA POZNANIA 01
Biuro Koordynacji Projektów i Rewitalizacji Miasta
Oddział Zatwierdzeń i Odbiorów Organizacji Ruchu
61-728 Poznań, ul. 3 Maja 46
(tel.) 61 878 15 20, fax: 61 878 15 29