

PROJEKT NAWIERZCHNI CHODNIKÓW ULICY ŁĄKOWEJ
W POZNANIU MA ODCINKU MIĘDZY
UL. KRAKOWSKĄ A UL. KWIATOWĄ
PLAN ORIENTACYJNY

RYS. 1

SKALA 1 : 8000

PROJ. ANDRZEJ BILLERT ZDM

GRUDZIEŃ 2020



PROJEKT NAWIERZCHNI CHODNIKÓW ULICY ŁĄKOWEJ
 W POZNANIU MA ODCINKU MIĘDZY
 UL. KRAKOWSKĄ A UL. KWIATOWĄ
 PLAN SYTUACYJNY
 RYS. 2
 SKALA 1:100
 PROJ. ANDRZEJ BILLERT ZDM
 GRUDZIEŃ 2020


LEGENDA

- PŁYTY GRANITOWE 120X 80 CM
- KOSTKA GRANITOWA ŁUPANA 8/11 CM
- KOSTKA KAMIENNA RZĘDOWA 18X18 | 18X24 CM
- TEREN ZIELENI

PROJEKTOWANY CHODNIK ULICY ŁĄKOWEJ
STRONA PÓŁNOCNO-ZACHODNIA

ZESPÓŁ SZKÓŁ BUDOWNICTWA


ZABUDOWA MIESZKANIOWA

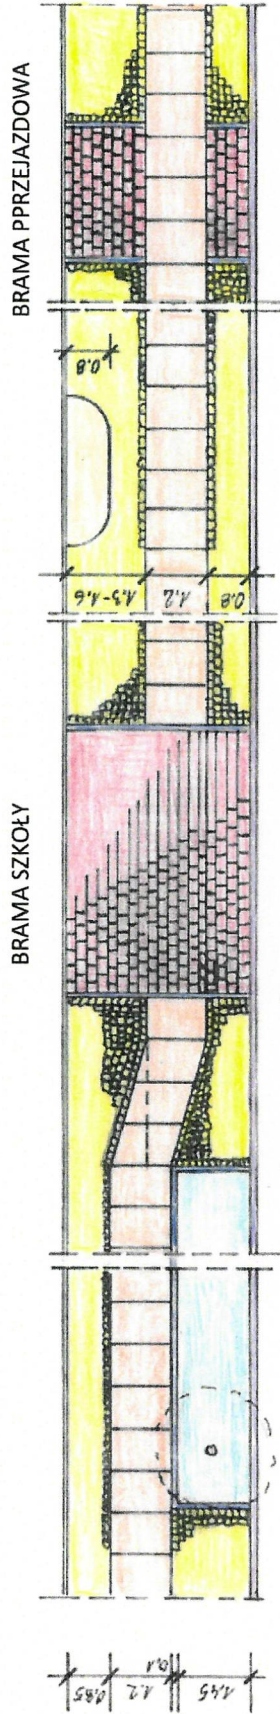

JEZDNIA ULICY ŁĄKOWEJ

LEGENDA

-  PŁYTY GRANITOWE 120X 80 CM
-  KOSTKA GRANITOWA ŁUPANA 8/11 CM
-  KOSTKA KAMIENNA RZĘDOWA 18X18 I 18X24 CM
-  SCHODY ZEWNĘTRZNE
-  TEREN ZIELENI
-  ISTNIEJĄCY KRAWĘŻNIK KAMIENNY
-  OBRZEŻE KAMIENNE SZEROKOŚCI 10 CM

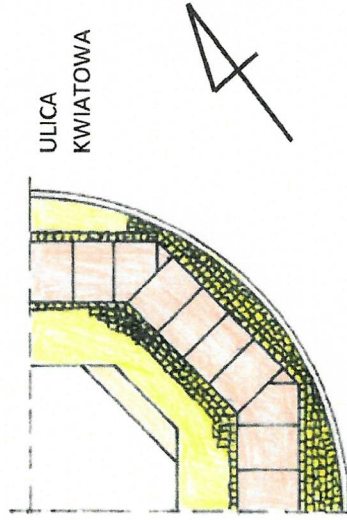


ULICA
ŁĄKOWA

PROJEKT NAWIERZCHNI CHODNIKÓW ULICY ŁĄKOWEJ
W POZNANIU MA ODCINKU MIĘDZY
UL. KRAKOWSKĄ A UL. KWIATOWĄ
SZCZEGÓŁY WYKONANIA NAWIERZCHNI
RYS. 3.1

SKALA 1 :100
PROJ. ANDRZEJ BILLERT ZDM
GRUDZIEŃ 2020

PROJEKTOWANY CHODNIK ULICY ŁĄKOWEJ
STRONA PÓŁNOCNO-WSCHODNIA

JEZDNIA ULICY ŁĄKOWEJ

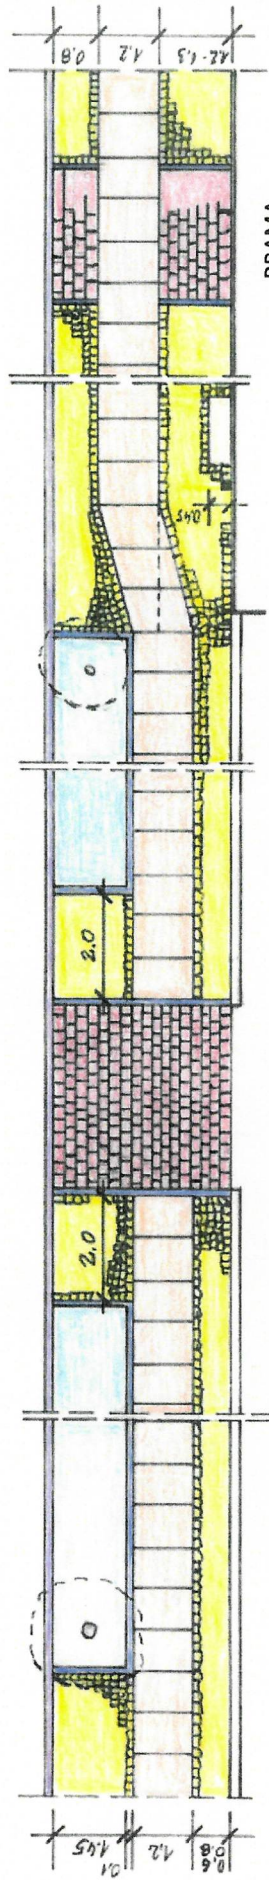

BRAMA
BUDYNKU

BUDYNEK


ZIAZD DO
GARAŻY

TEREN Z GARAŻAMI

LEGENDA




PŁYTY GRANITOWE 120X 80 CM

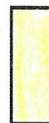

KOSTKA GRANITOWA ŁUPANA 8/11 CM



KOSTKA KAMIENNA RZĘDOWA 18X18 I 18X24 CM

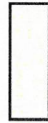

SCHODY ZEWNĘTRZNE



TEREN ZIELENI



ISTNIEJĄCY KRAWĘŻNIK KAMIENNY



OBRZEŻE KAMIENNE SZEROKOŚCI 30 CM

PROJEKT NAWIERZCHNI CHODNIKÓW ULICY ŁĄKOWEJ
W POZNANIU MA ODCINKU MIĘDZY
UL. KRAKOWSKĄ A UL. KWIATOWĄ
SZCZEGÓŁY WYKONANIA NAWIERZCHNI

RYŚ. 3.2

SKALA 1:100

PROJ. ANDRZEJ BILLERT ZDM

GRUDZIEŃ 2020