



Poznań

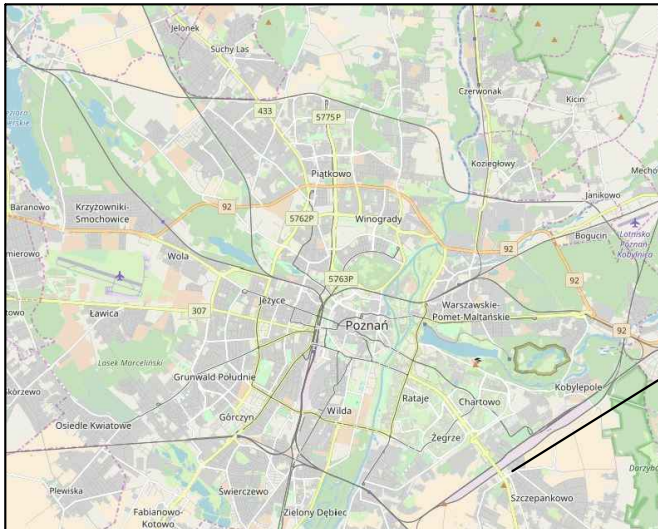

ul. Ługańska (droga powiatowa, klasa Z)
dzielnica Nowe miasto
obręb Kobylepole

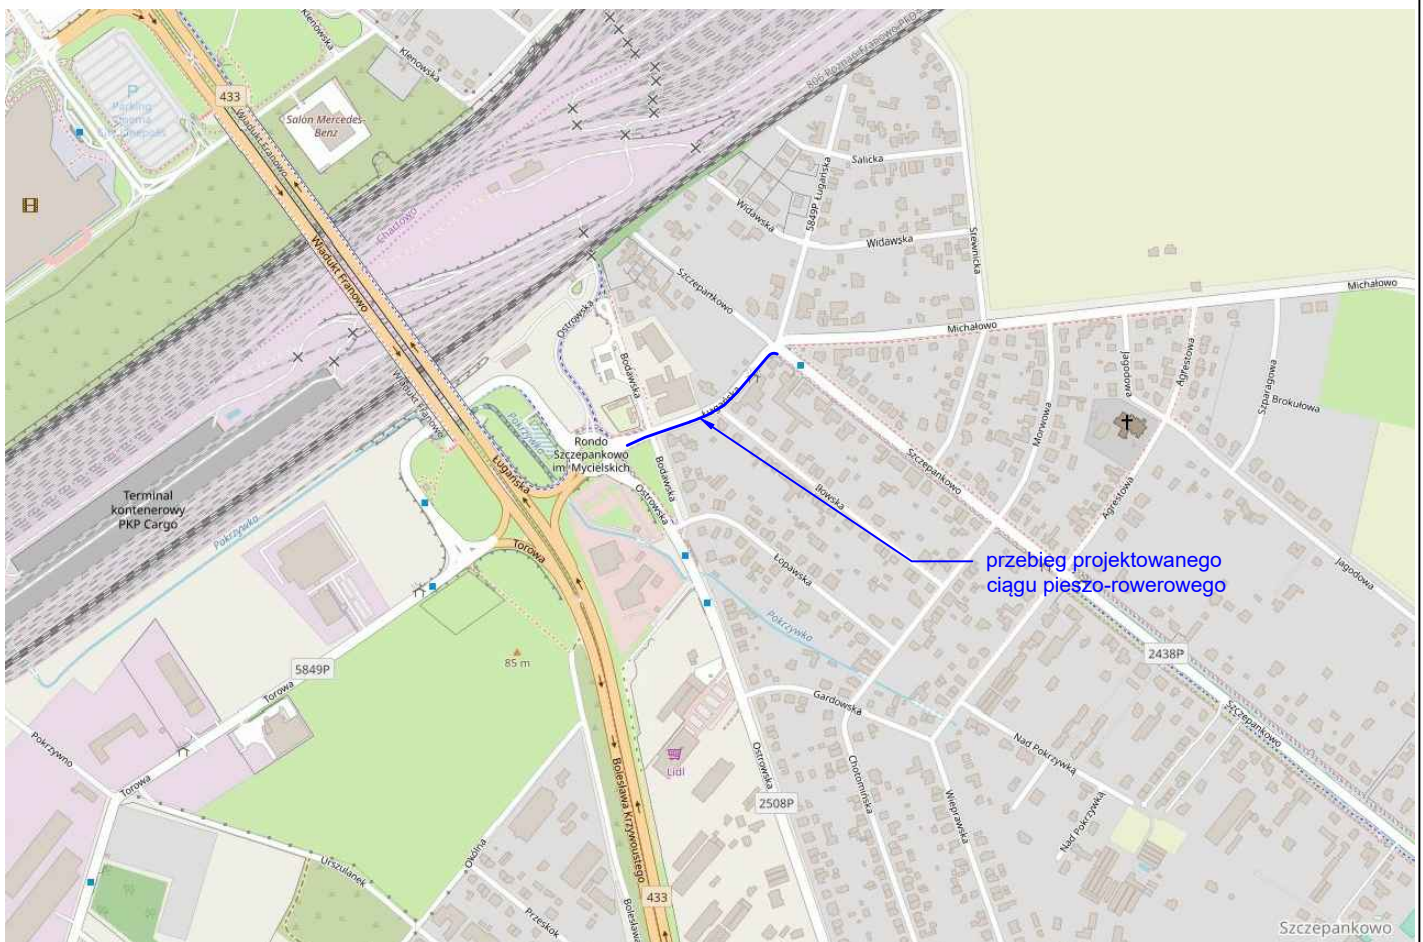

Zamawiający: Zarząd Dróg Miejskich ul. Wilczak 17 61-623 Poznań		Jednostka projektowa: RM-PLAN Robert Milkiewicz ul. Młyńska 105J/2 62-052 Komorniki rm-plan@o2.pl	
Stadium: STAŁA ORGANIZACJA RUCHU		Temat: Budowa ciągu pieszo-rowerowego na ul. Ługańskiej na odcinku od skrzyżowania z ulicą Ostrowską w kierunku ul. Szczepankowo po stronie południowej	
Nazwa rysunku: Plan orientacyjny		Data: V.2019 r.	
Projektant: mgr inż. Robert Milkiewicz	Podpis:	Skala: 1:10 000	Nr rys.: 1.0