




krawężnik betonowy lekki  
15X30X100 mm

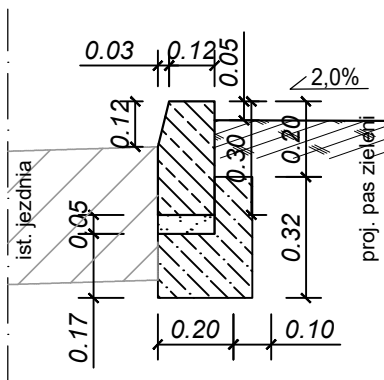


obrzeże chodnikowe  
8X30X100 mm

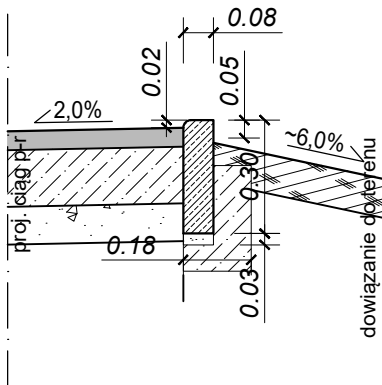


krawężnik betonowy lekki  
15X30X100 mm

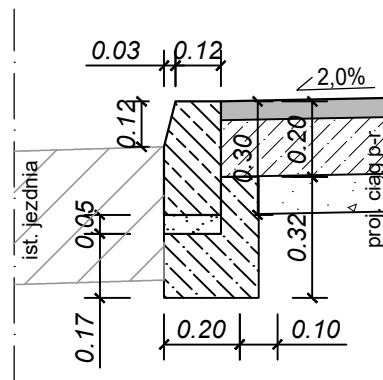


umocnienie prefabr. ażurowymi  
40X60X6 mm

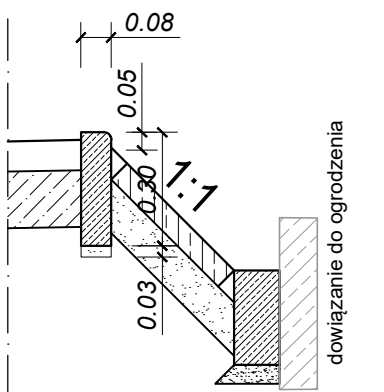


krawężnik betonowy najazdowy  
15X22X100 mm

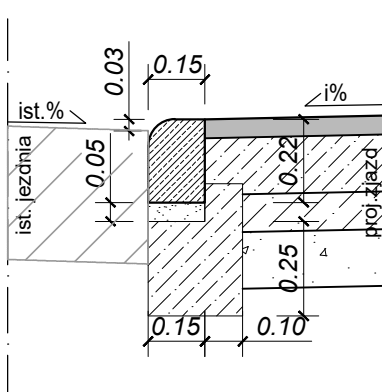

opornik betonowy  
12X25X100 cm  
krawędź zjazdu

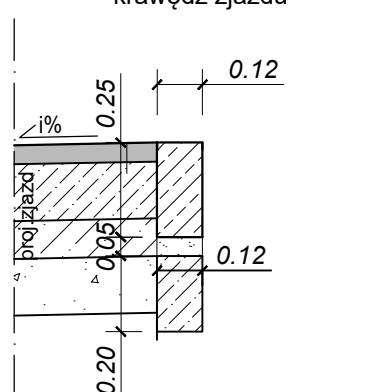

krawężnik przystankowy, pas ostrzegawczy  
oraz płyta betonowa 50x50x7 cm

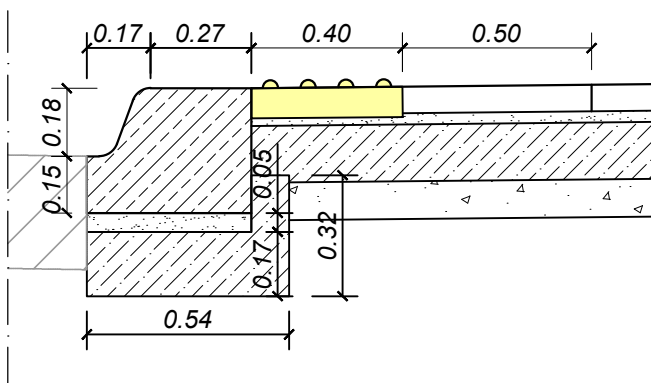

Zamawiający:

Zarząd Dróg Miejskich  
ul. Wilczak 17  
61-623 Poznań



Jednostka projektowa:
-----------------------

RM-PLAN Robert Milkiewicz  
ul. Młyńska 105J/2 62-052 Komorniki  
[rm-plan@o2.pl](mailto:rm-plan@o2.pl)

Stadium:

PROJEKT WYKONAWCZY

**Temat:**

Budowa ciągu pieszo-rowerowego na ul. Ługańskiej  
 w kierunku ul. Ostrowskiej w kierunku ul. Szczepankowo po stronie południowej

Nazwa rysunku:

## SZCZEGÓŁY KONSTRUKCYJNE

Projektant:	inż. Michał Chudyk
-------------	--------------------

nr upr. WKP/0117/PWOD/11 do projektowania i kierowania robotami budowlanymi bez ograniczeń w specjalności drogowej

Podpis:

Podpis:
---------

Data:
-------

V.2019 r.

Skala:

1:20

Nr rys.:

## 4.2