



# Poznań

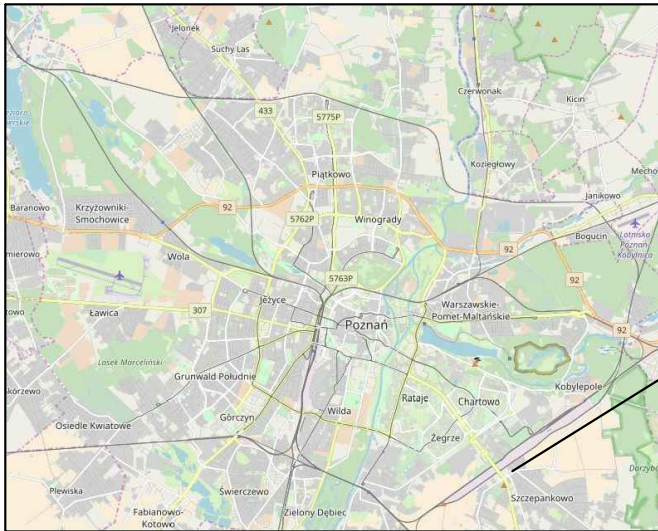

**ul. Ługańska (droga powiatowa, klasa Z)**  
**dzielnica Nowe miasto**  
**obręb Kobylepole**

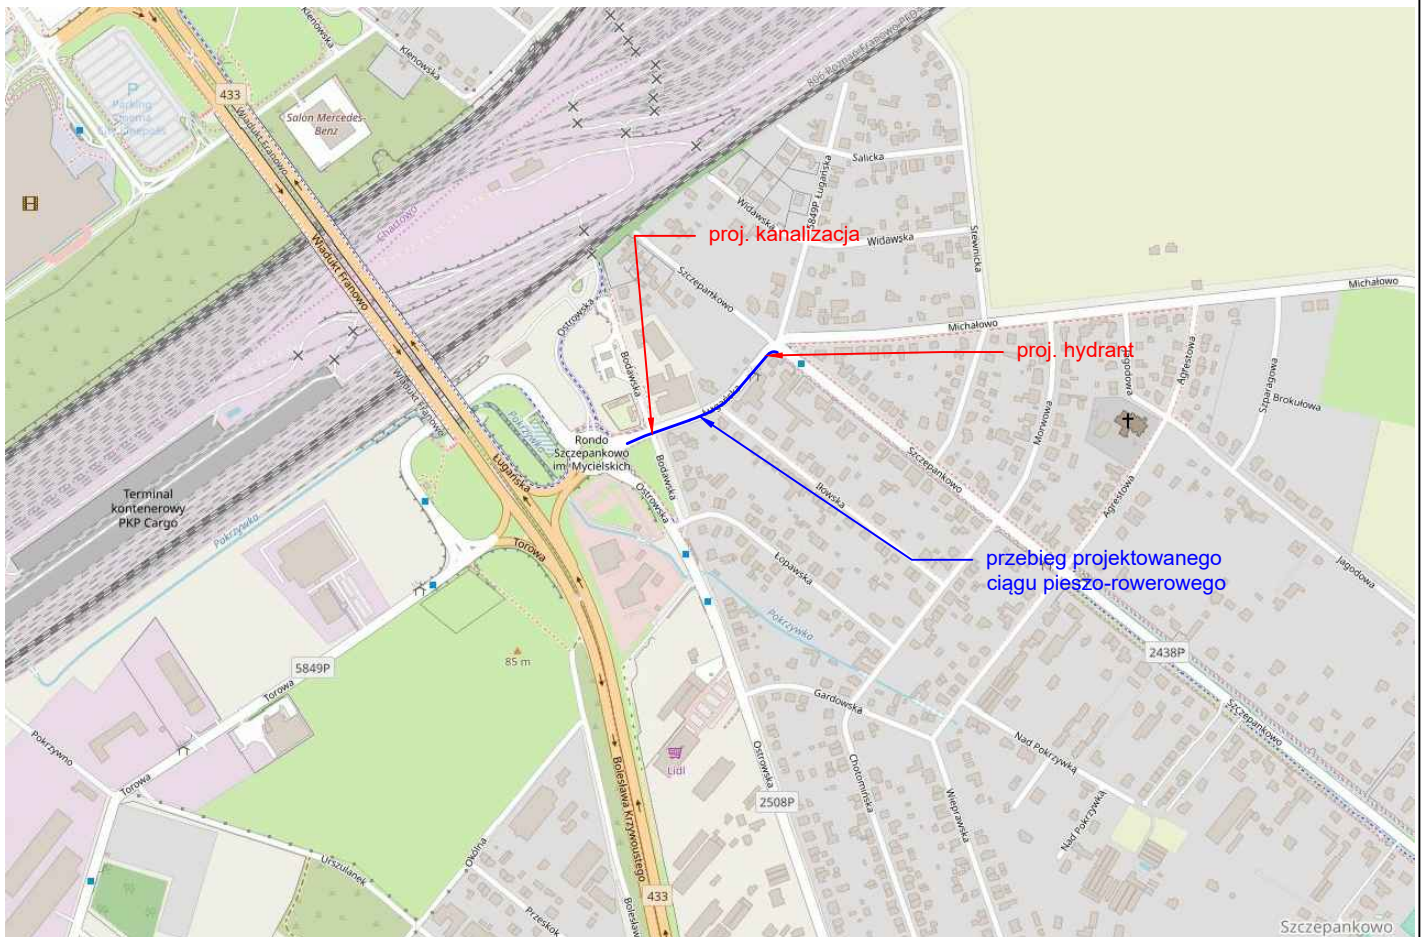

Zamawiający: Zarząd Dróg Miejskich ul. Wilczak 17 61-623 Poznań		 Zarząd Dróg Miejskich		Jednostka projektowa: <b>RM-PLAN Robert Milkiewicz</b> ul. Młyńska 105/J/2 62-052 Komorniki <a href="mailto:rm-plan@o2.pl">rm-plan@o2.pl</a>	
Stadium: PROJEKT WYKONAWCZY - BRANŻA SANITARNA					
Projekt: Budowa ciągu pieszo-rowerowego na ul. Ługańskiej na odcinku od skrzyżowania z ulicą Ostrowską w kierunku ul. Szczepankowo po stronie południowej					
Nazwa rysunku: Plan orientacyjny					
Opracował:  mgr inż. Michał Kubiak		Podpis:		Data:	V.2019 r.
				Skala:	1:10 000
				Nr rys.:	1.0