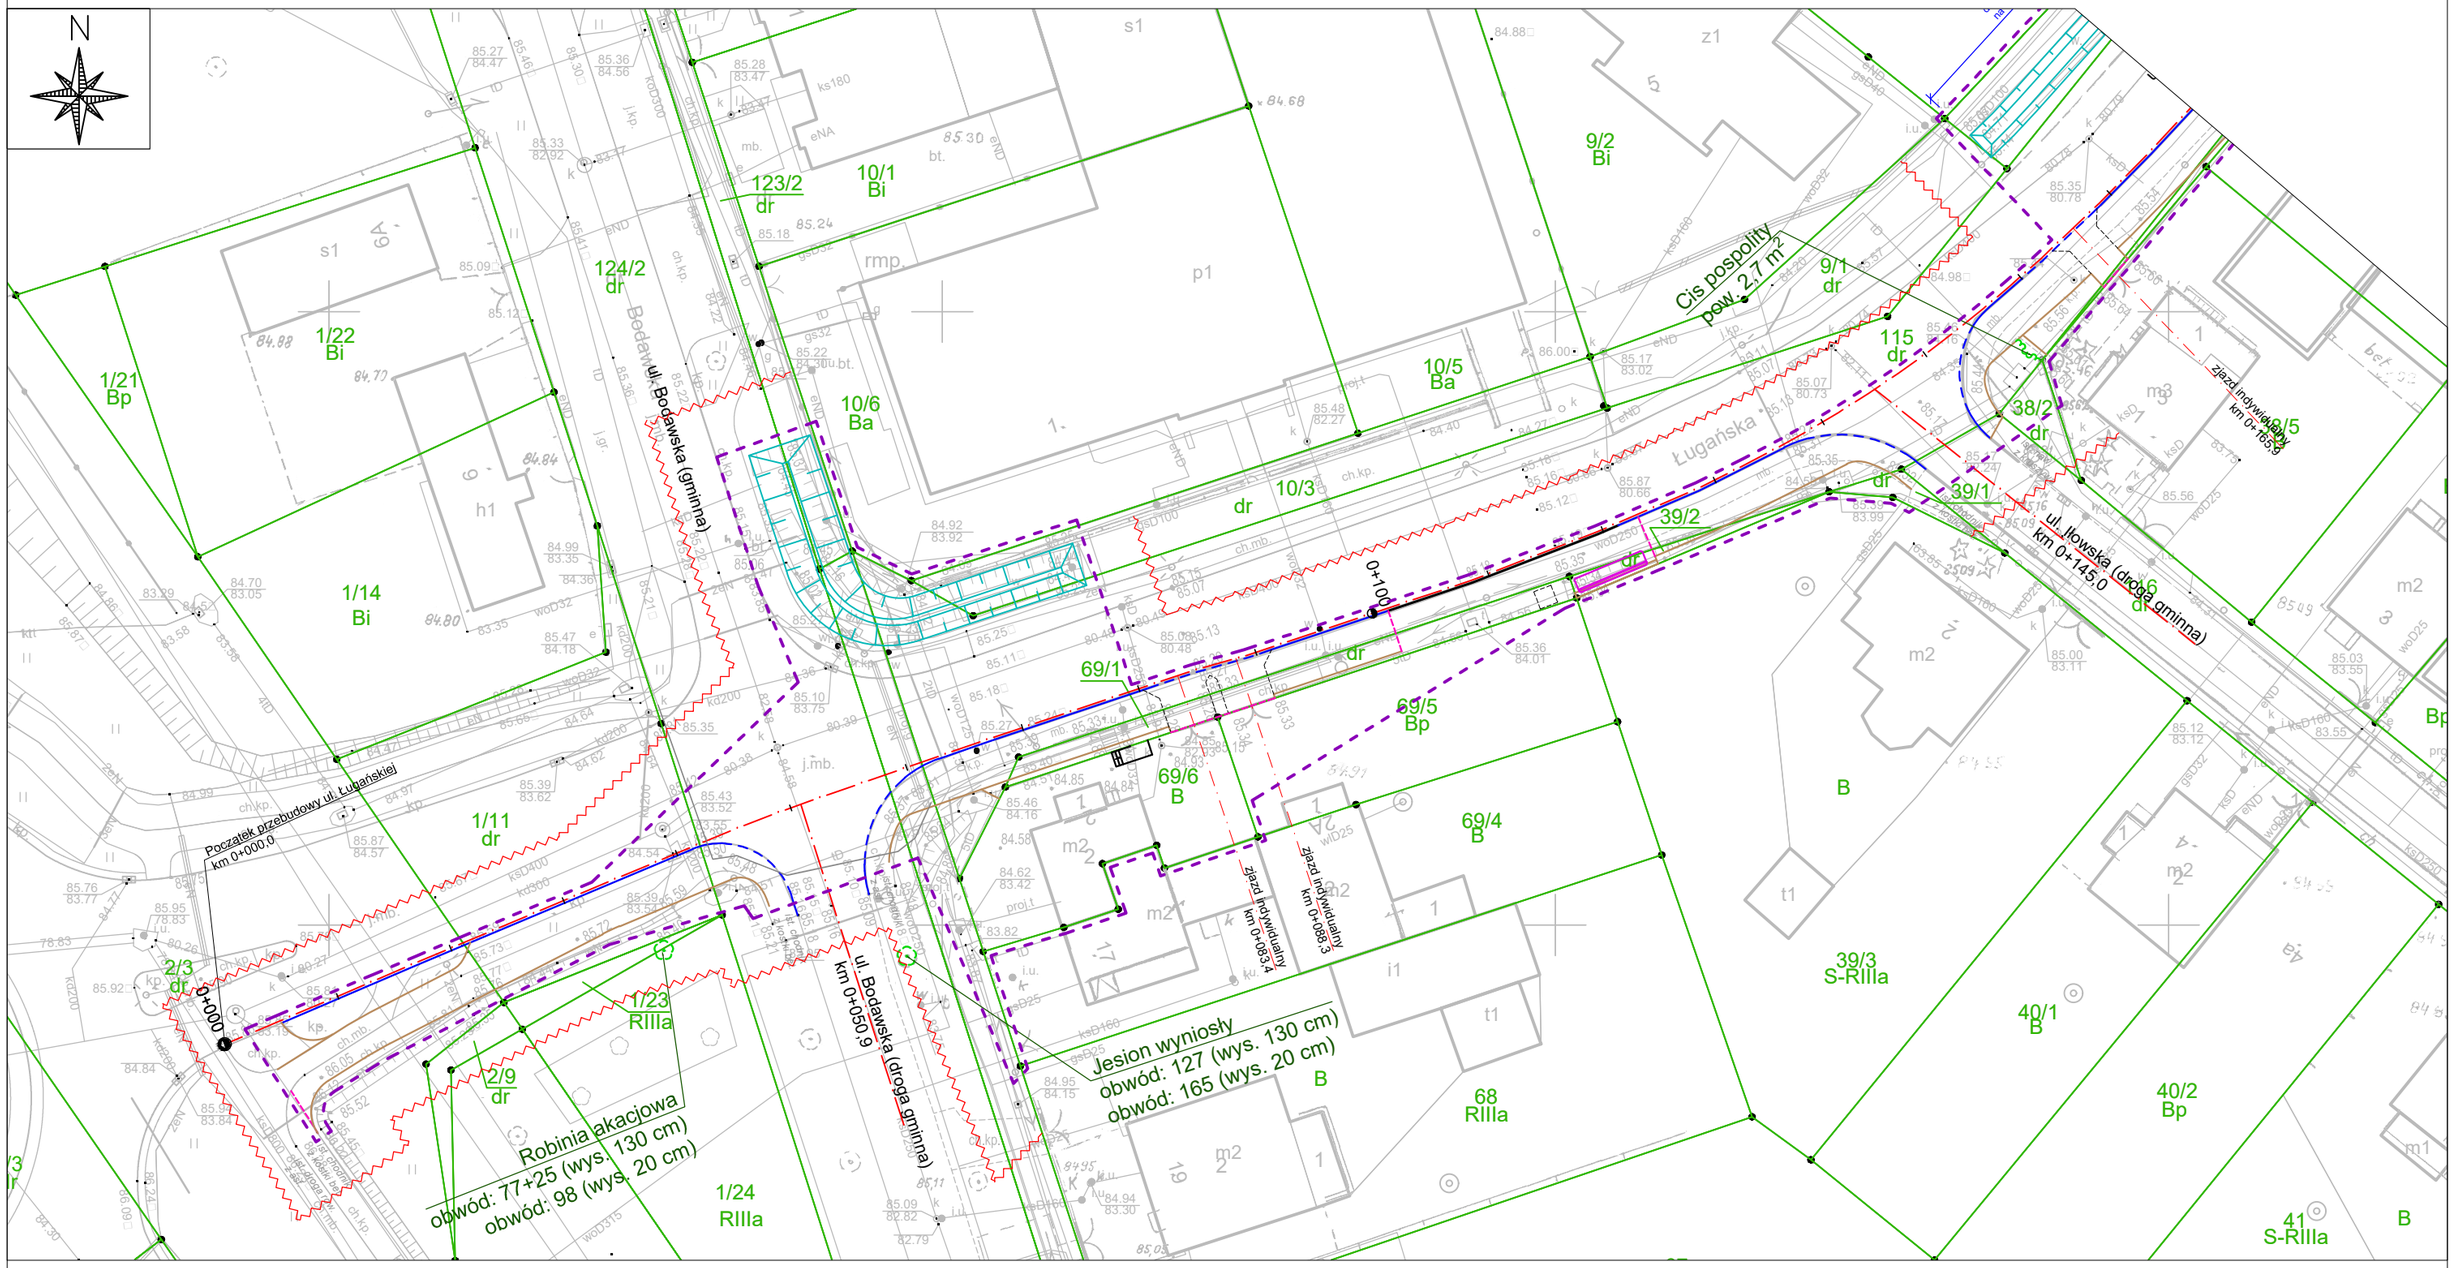

LEGENDA

- Zakres inwestycji
- zakres inwentaryzacji zieleni
- proj. krawężnik 15x30 cm
- proj. krawężnik najazdowy peronowy
- proj. obniżony krawężnik 15x30 cm
- proj. obrzeże chodnikowe 8x30 cm
- proj. opornik 12x25 cm zatopiony
- kontury nawierzchni zjazdów
- proj. osie dróg
- proj. osie zjazdów
- istn. granice działek
- inwent. zieleni w odl. 5 m od inwestycji
- proj. reprofilacja rowów przydrożnych

Zamawiający: Zarząd Dróg Miejskich, ul. Wilczak 17, 61-623 Poznań	Jednostka projektowa: RM-PLAN Robert Milkiewicz, ul. Młyńska 105J/2 62-052 Komorniki, rm-plan@o2.pl
Stadium:	INWENTARYZACJA ZIELENI
Temat:	Budowa ciągu pieszo-rowerowego na ul. Ługańskiej na odcinku od skrzyżowania z ulicą Ostrowską w kierunku ul. Szczepankowo po stronie południowej
Nazwa rysunku:	PLAN SYTUACYJNY
Opracował: mgr inż. Robert Milkiewicz	Podpis:
Data:	V.2019 r.
Skala:	1:500
Nr rys.:	2.0