



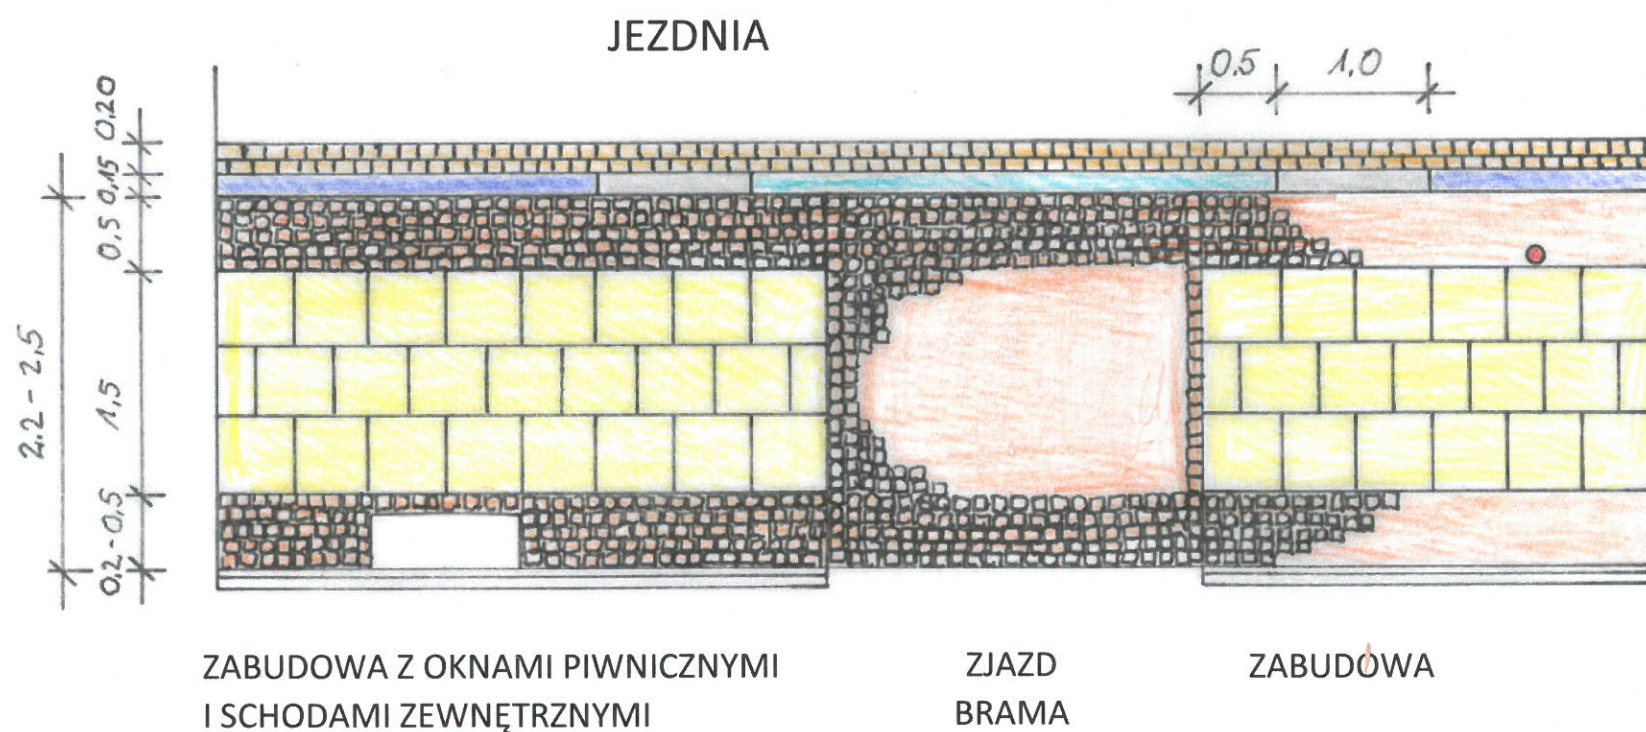

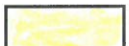



ULICA WAWRZYNIAKA W POZNANIU

SCHEMAT WYKONANIA NAWIERZCHNI CHODNIKÓW



LEGENDA

-  PŁYTKI BETONOWE 50X50 CM
-  KOSTKA GRANITOWA 8/11
-  ŚCIEK Z KOSTKI GRANITOWEJ 8/11
-  KRAWĘŻNIK GRANITOWY WYS. 6 CM
-  KRAWĘŻNIK GRANITOWY WYS. 1 CM
-  OBNIŻENIE KRAWĘŻNIKA Z 6 NA 1 CM
-  LOKALIZACJA ZNAKÓW DROGOWYCH

SCHEMAT WYKONANIA NAWIERZCHNI CHODNIKÓW ULICY
WAWRZYNIAKA W POZNANIU NA ODCINKU MIĘDZY
UL. SZAMARZEWSKIEGO A UL. DĄBROWSKIEGO
RYS. 2
SKALA 1 :50
PROJ. MGR INŻ. ANDRZEJ BILLERT
ZDM
MARZEC 2021