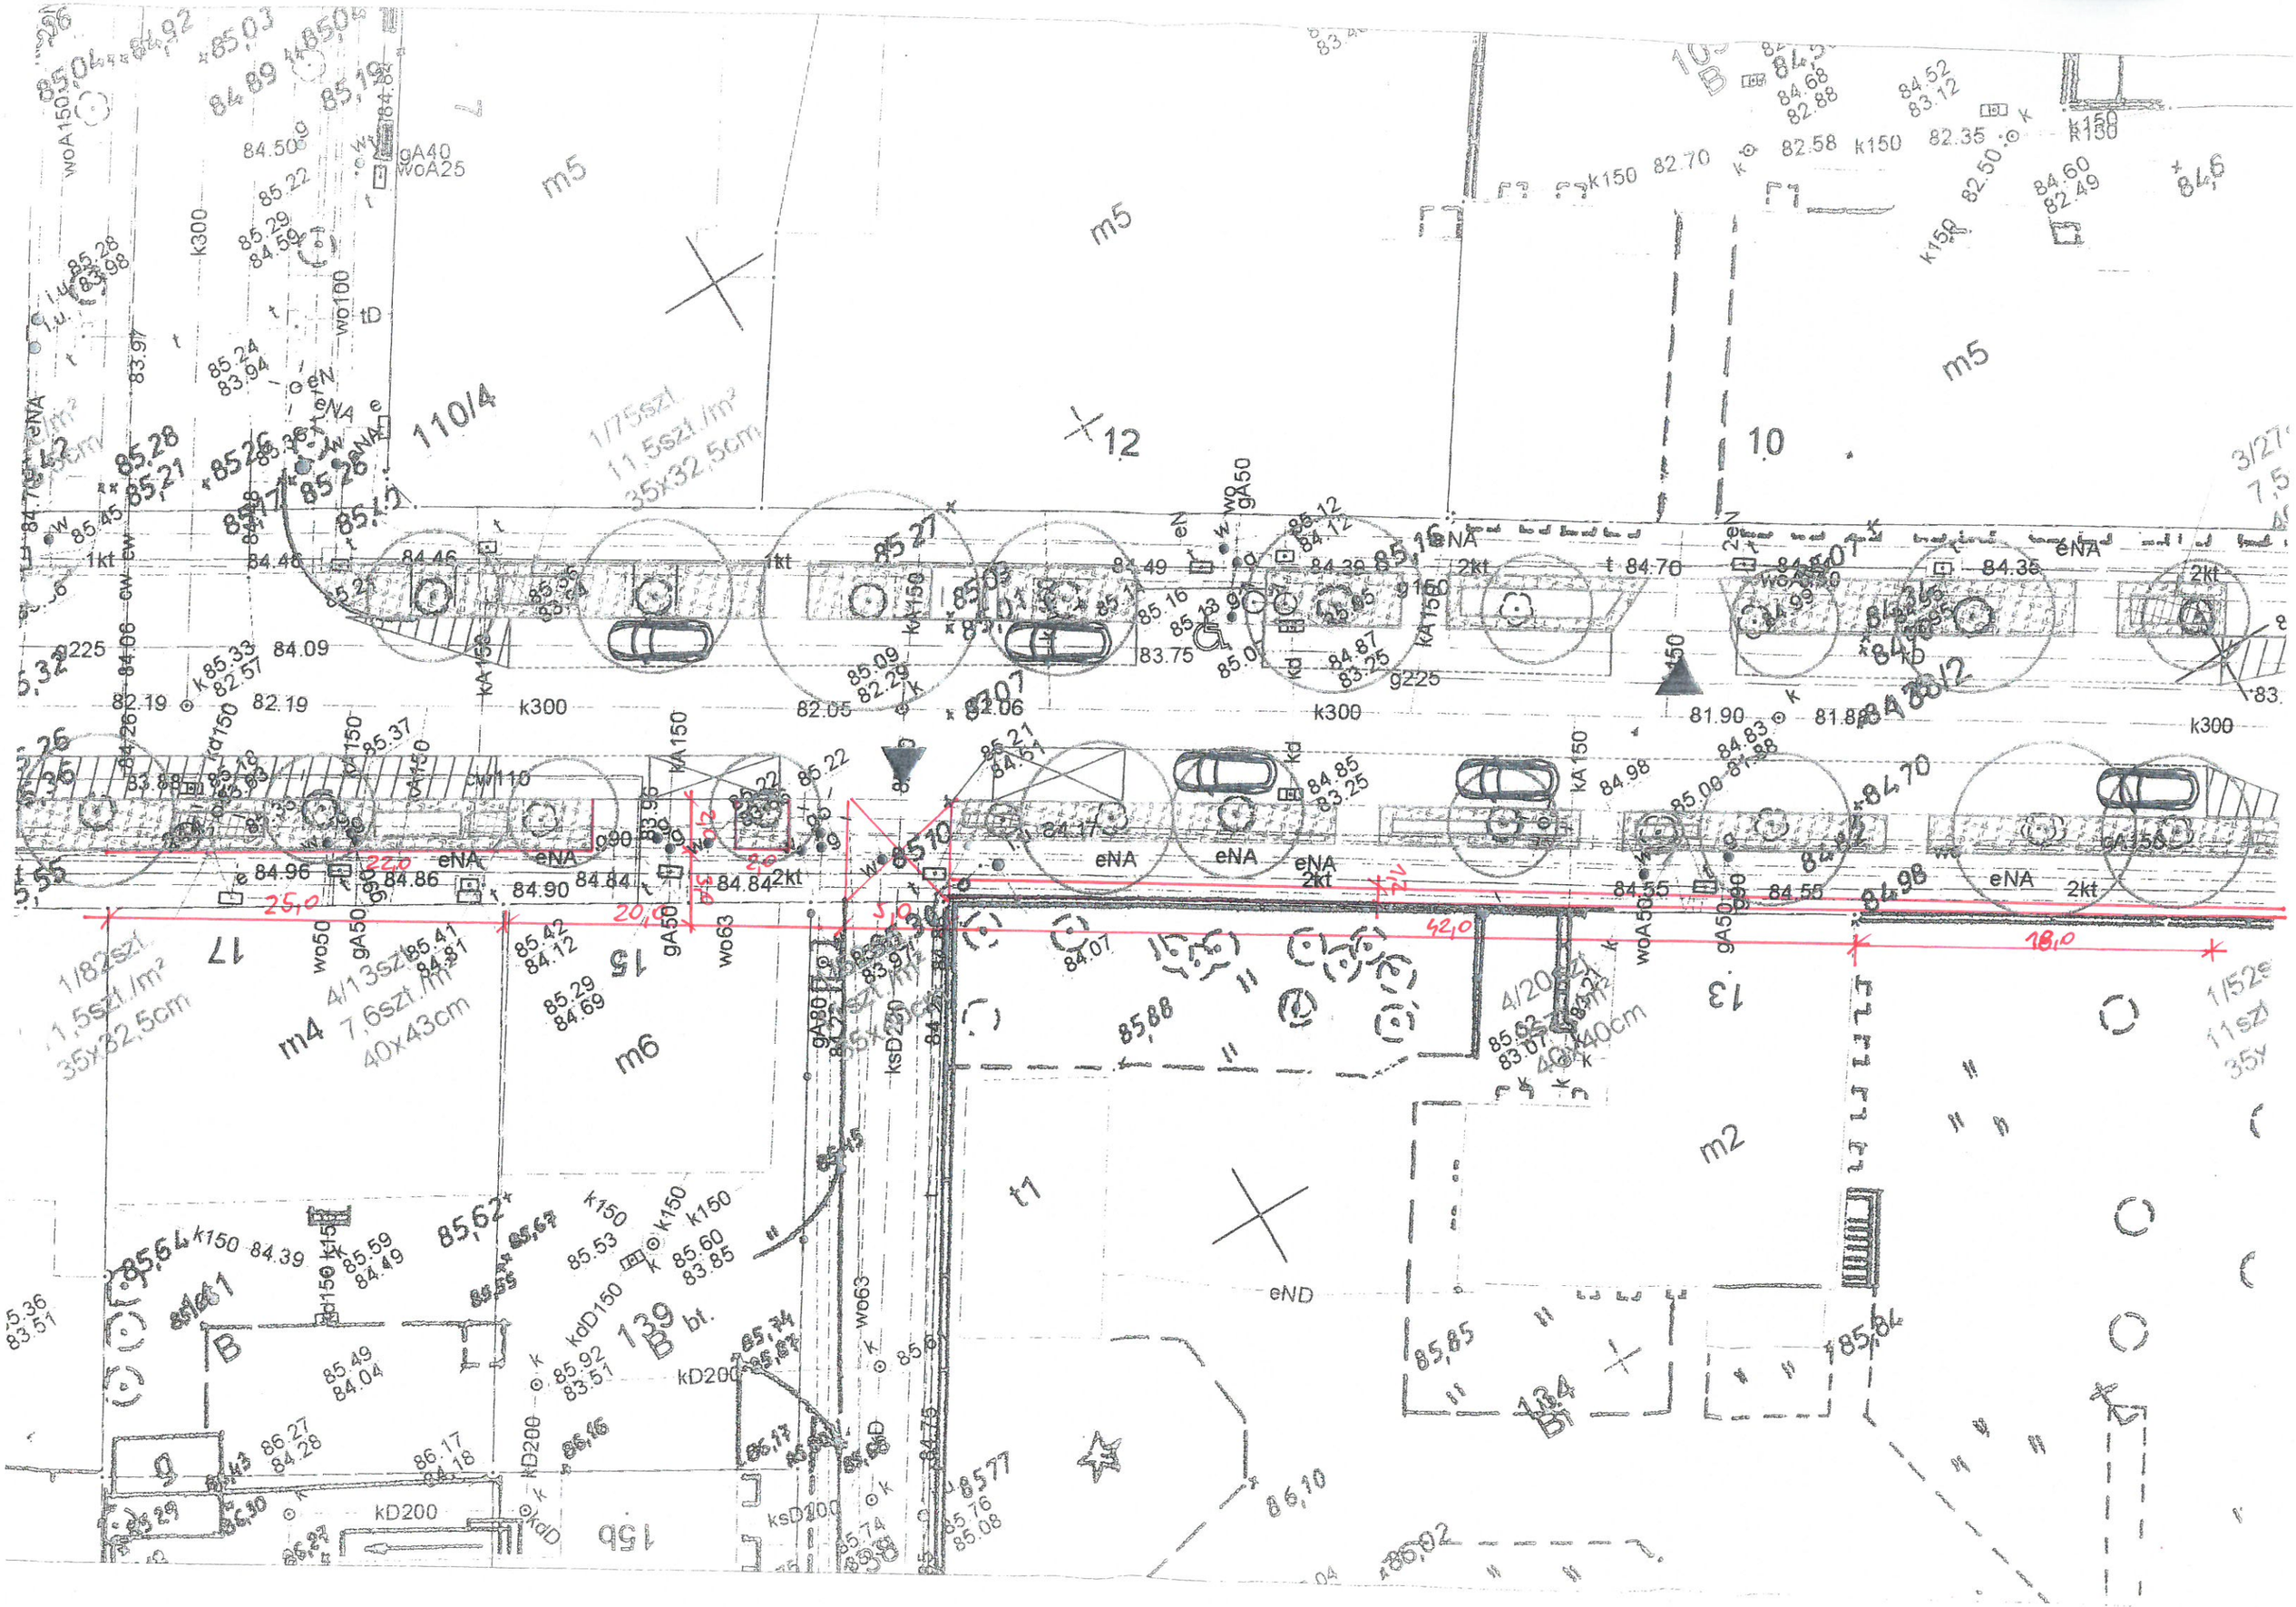
m5
m5
m5
110/4
12
10
1/75szt.
11,5szt./m²
35x32,5cm
1/82szt.
11,5szt./m²
35x32,5cm
4/13szt.
7,6szt./m²
40x43cm
4/20szt.
40x40cm
m4
m6
m2
t1
eND
139 bt.
134 Bt.
25,0
20,0
22,0
42,0
18,0
k300
k150
kD200
ksD200
kD150
eNA
2kt
1kt