



Rozstawa: 40 x 40 cm - 6 szt./m<sup>2</sup>

- *Euonymus fortunei* 'Coloratus' / trzmielina Fortune'a 'Coloratus'

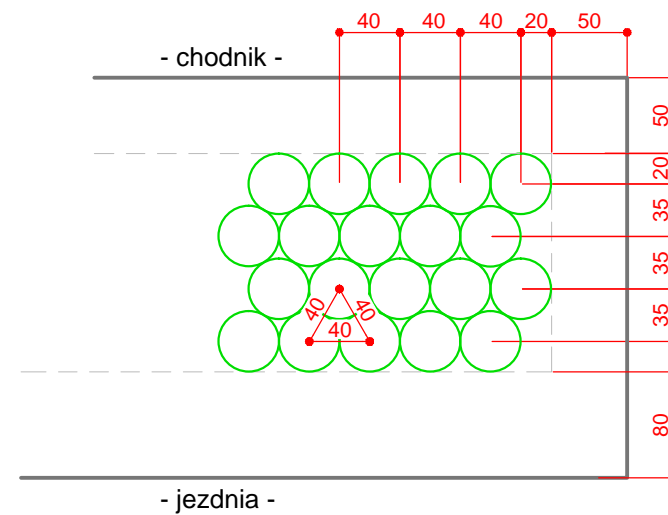


Rozstawa: 45 x 45 cm - 5 szt./m<sup>2</sup>

- *Rosa* 'Gebruder Grimm' / róża 'Gebruder Grimm'

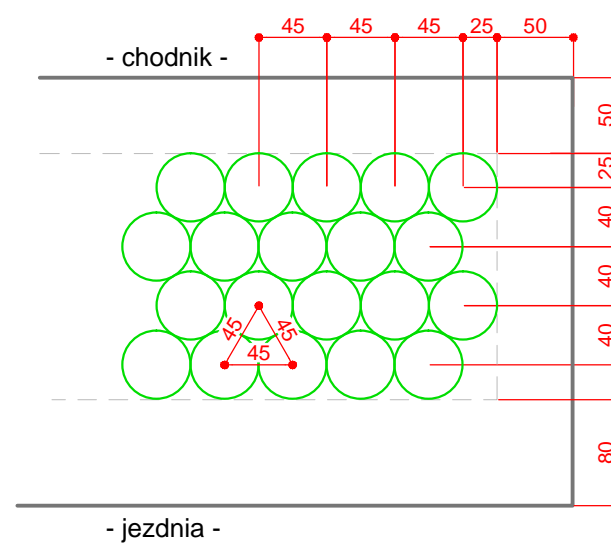


Rozstawa: 50 x 50 cm - 4 szt./m<sup>2</sup>

- *Hedera helix* / bluszcz pospolity

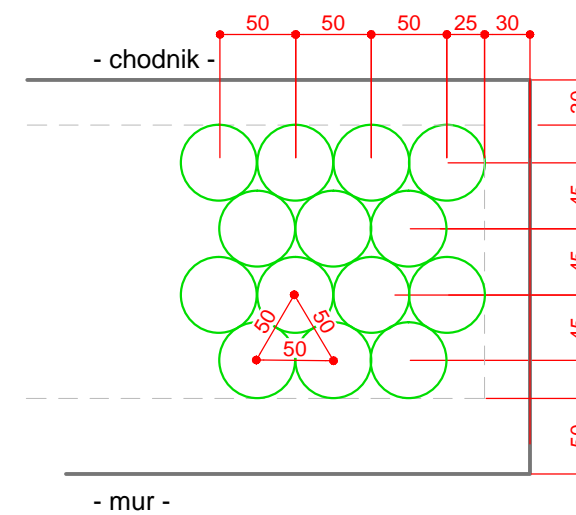


Rozstawa: 60 x 60 cm - 3 szt./m<sup>2</sup>

- *Syringa meyeri* 'Palibin' / lilak Meyera 'Palibin'  
- *Cotoneaster* 'Ursynów' / irga 'Ursynów'

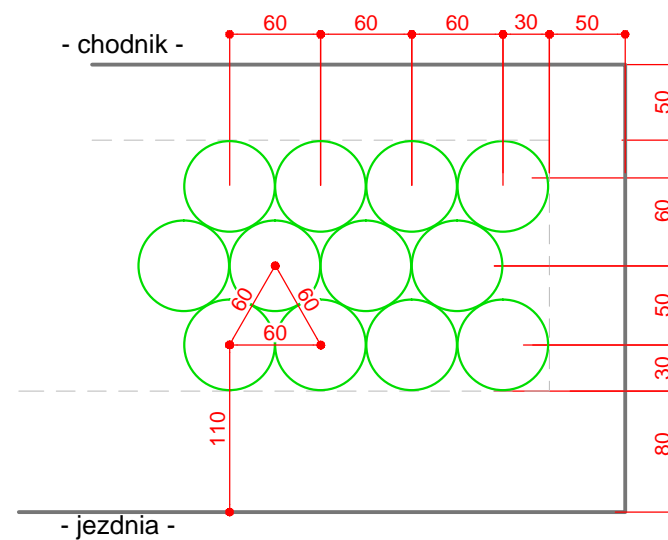

Rozstawa: 70 x 70 cm - 2 szt./m<sup>2</sup>

- *Cotoneaster lucidus* / irga błyszcząca

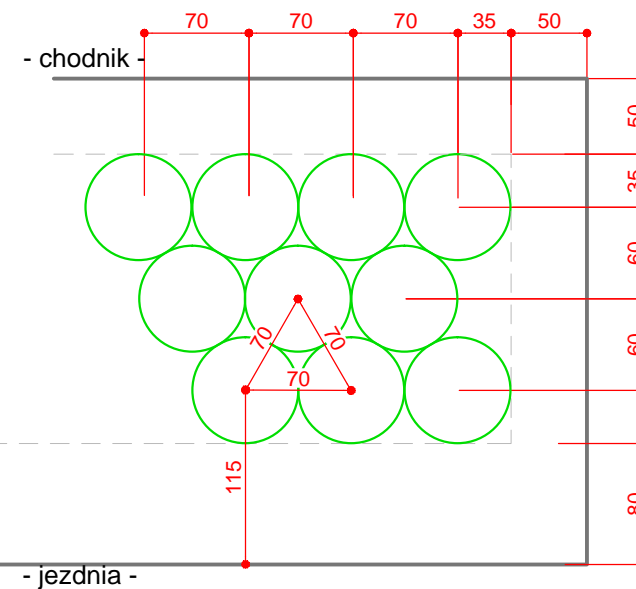

### OZNACZENIA

- ○ ROŚLINA
- LINIA RABATY
- - - LINIA ODSTĘPU NASADZEŃ

### WYKONANIE DOKUMENTACJI PROJEKTOWEJ W ZAKRESIE ZAGOSPODAROWANIA ZIELENIĄ I MAŁĄ ARCHITEKTURĄ PASA DROGOWEGO UL. UMIŃSKIEGO W POZNANIU

#### Investor:

Miasto Poznań - Zarząd Dróg Miejskich  
ul. Wilczak 17, 61-623 Poznań

#### Adres inwestycji:

ul. Umińskiego w Poznaniu  
dz. nr 10/6; 22; 47/4; 47/8; 65/1; 65/3;  
65/4; 65/5; 65/6; 65/7; obręb Wilda,  
jed. ewiden. - Miasto Poznań

#### Branża:

Architektura

#### Faza projektowa:

Projekt Budowlano - Wykonawczy

#### Tytuł:

DETAL ROZSTAWY ROŚLIN

#### Projektant

mgr inż. arch. kraj  
Aneta Mikołajczyk

mgr inż. arch.  
Magdalena Baranowska  
nr upr. 8/WPOKK/2014 do projektowania bez  
ograniczeń w specjalności architektonicznej

Data  
07.2020

Skala  
1:50

Rysunek  
nr D-02