CZĘŚĆ A

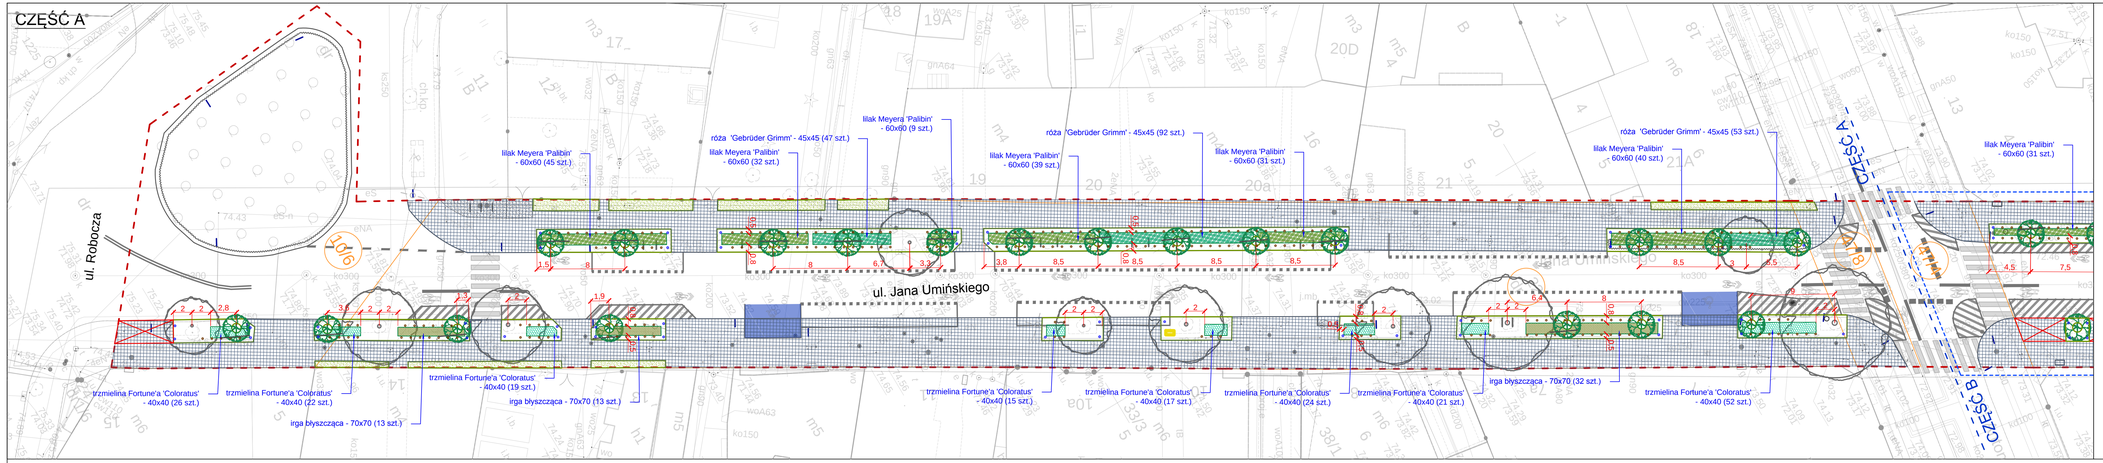

OZNACZENIA GRAFICZNE

- zakres opracowania
- granica działek

Istniejąca zieleń
- drzewo liściaste
- grupa krzewów liściastych
- pojedynczy krzew liściasty

Istniejąca infrastruktura
- latarnia
- bariera ochronna drzewa
- skrzynka
- kosz na odpady
- stojaki rowerowe
- hydrant

ELEMENTY ZAGOSPODAROWANIA TERENU Z PROJEKTU ORGANIZACJI RUCHU (OPRACOWANIE ODRĘBNE)
- organizacja ruchu drogowego - oznakowanie poziome na jezdni
- projektowany znak drogowy
- automat parkingowy
- projektowane miejsce parkingowe dla os. niepełnosprawnej

Projekt zieleni
- tereny zieleni

Drzewo liściaste:
- platan wschodni 'Minaret' (47 szt.)
- trawniki zakładane
- trawniki regenerowane

Krzewy liściaste:
- lilak Meyera 'Palibin'
- irga błyszcząca
- irga 'Ursynów'
- róża 'Gebrüder Grimm'
- trzmielina Fortune'a 'Coloratus'
- bluszcz pospolity (okrywowo)

Nawierzchnie:
- nawierzchnia istniejąca / projektowana

Mała architektura
- słupek metalowy z opaską odbłaskową
- słupek drewniany

Inne
- ogródek kawiarniany

CZĘŚĆ B

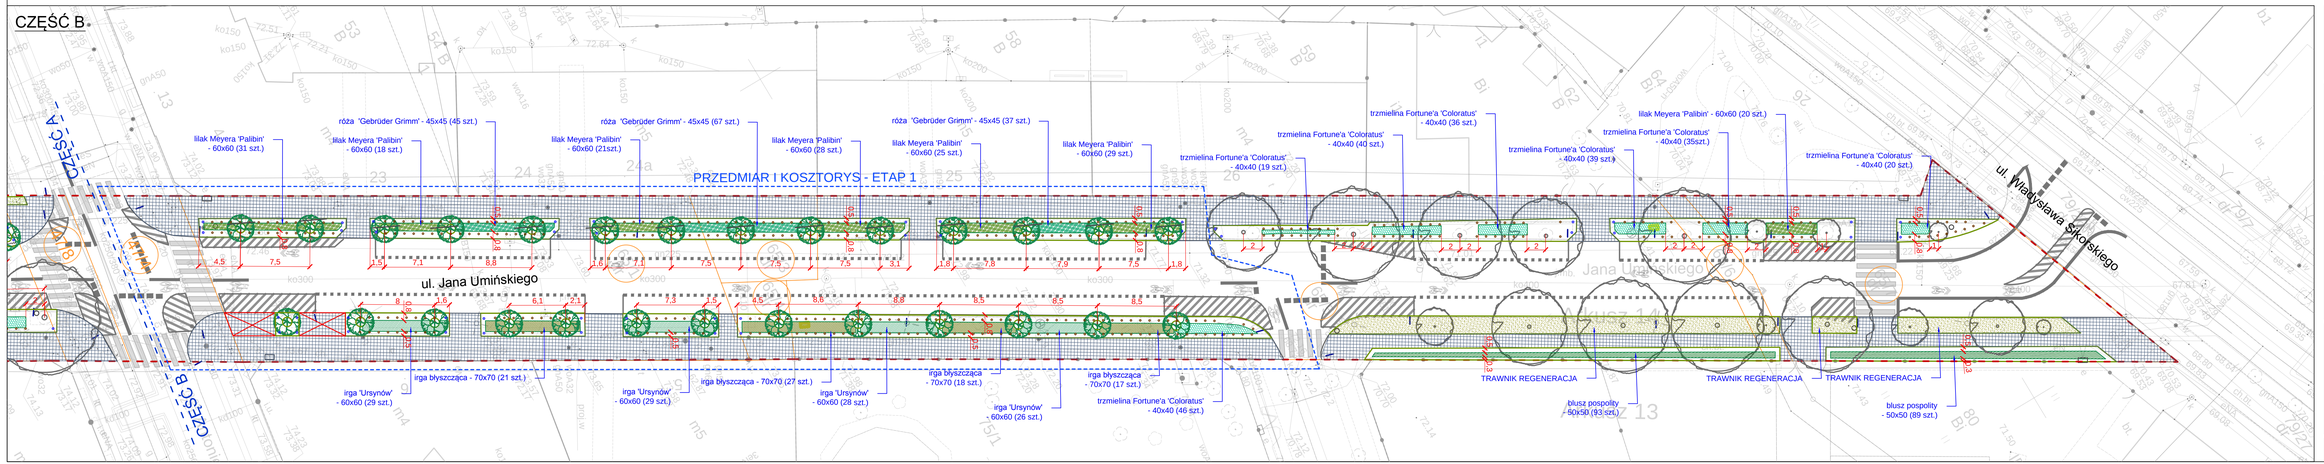

WYKONANIE DOKUMENTACJI PROJEKTOWEJ W ZAKRESIE ZAGOSPODAROWANIA ZIELENIĄ I MAŁĄ ARCHITEKTURĄ PASA DROGOWEGO UL. UMIŃSKIEGO W POZNANIU

Inwestor:
Miasto Poznań - Zarząd Dróg Miejskich
ul. Wilczak 17, 61-623 Poznań

Adres inwestycji:
ul. Umińskiego w Poznaniu
dz. nr 10/6; 22; 47/4; 47/8; 65/1; 65/3; 65/4; 65/5; 65/6; 65/7; obręb Wilda, jed. ewiden. - Miasto Poznań

Branża:
Architektura

Faza projektowa:
Projekt Budowlano - Wykonawczy

Tytuł:
Projekt zagospodarowania zielenią.

Projektant

mgr inż. arch. kraj
Aneta Mikołajczyk

mgr inż. arch.
Magdalena Baranowska
nr upr. 8/WPOKK/2014 do projektowania bez ograniczeń w specjalności architektonicznej

Data	Skala	Rysunek
07.2020	1:250	nr PZ-02

landame