


1. Taśma ogrodnicza
2. Rygle drewniane
3. Paliki śr. 8 cm
4. Misa ziemna, zagłębiona
wyściółkowana zrębkami drzewnymi
5. Bryła korzeniowa
6. Zaprawiony dół
wym. 70x150x150 cm

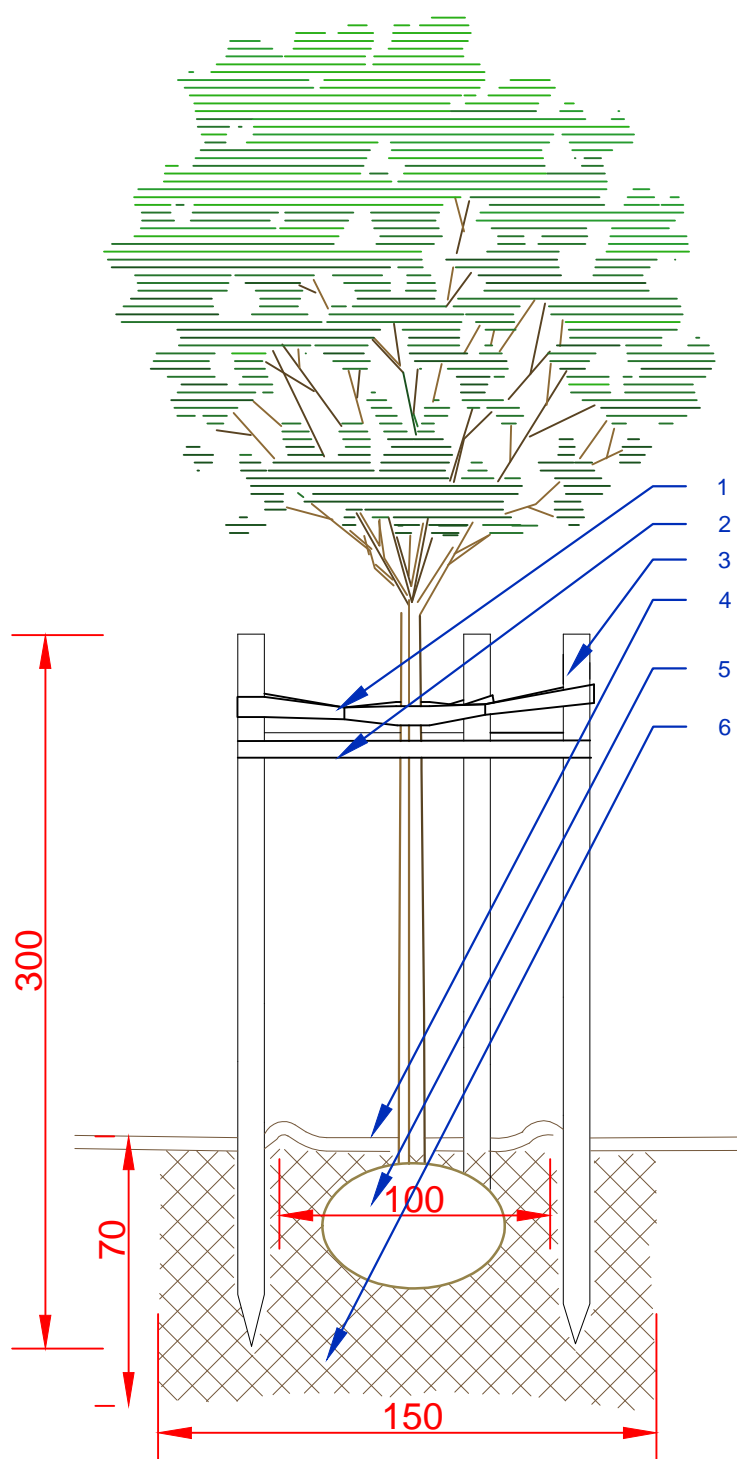

**WYKONANIE DOKUMENTACJI
PROJEKTOWEJ W ZAKRESIE
ZAGOSPODAROWANIA ZIELENIĄ
I MAŁĄ ARCHITEKTURĄ
PASA DROGOWEGO
UL. UMIŃSKIEGO W POZNANIU**

Inwestor:

Miasto Poznań - Zarząd Dróg Miejskich
ul. Wilczak 17, 61-623 Poznań

Adres inwestycji:

ul. Umińskiego w Poznaniu
dz. nr 10/6; 22; 47/4; 47/8; 65/1; 65/3;
65/4; 65/5; 65/6; 65/7; obręb Wilda,
jed. ewiden. - Miasto Poznań

Branża:

Architektura

Faza projektowa:

Projekt Budowlano - Wykonawczy

Tytuł:

SCHEMAT MOCOWANIA DRZEWA

Projektant

mgr inż. arch. kraj
Aneta Mikołajczyk

mgr inż. arch.

Magdalena Baranowska

nr upr. 8/WPOKK/2014 do projektowania bez
ograniczeń w specjalności architektonicznej

Data
07.2020

Skala
1:50

Rysunek
nr D-02