



**Odbudowa nawierzchni chodnika z kostek betonowych i płyt chodnikowych**  
IO nr 3; 4; 7; 8; 13; 15; 18; 21; 25; 26; 27

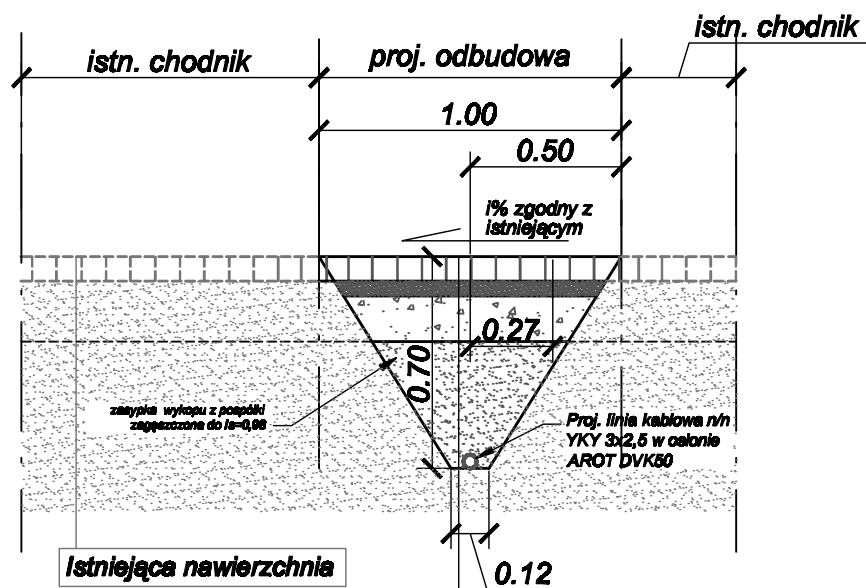


- Nawierzchnia z kostki betonowej lub płyt chodnikowych z odzysku**
- W-wa piasku drobno lub średnioziarnistego gr. 5 cm**
- Warstwa podbudowy z kruszywa łamanego lub naturalnego, stabilizowanego mechanicznie o gr. 15 cm**
- Zasyпка wykopu z pospółki, zagęszczona do  $Is=0.98$**

**Odbudowa chodnika o nawierzchni asfaltowej**  
IO nr 1; 2; 11; 16; 22

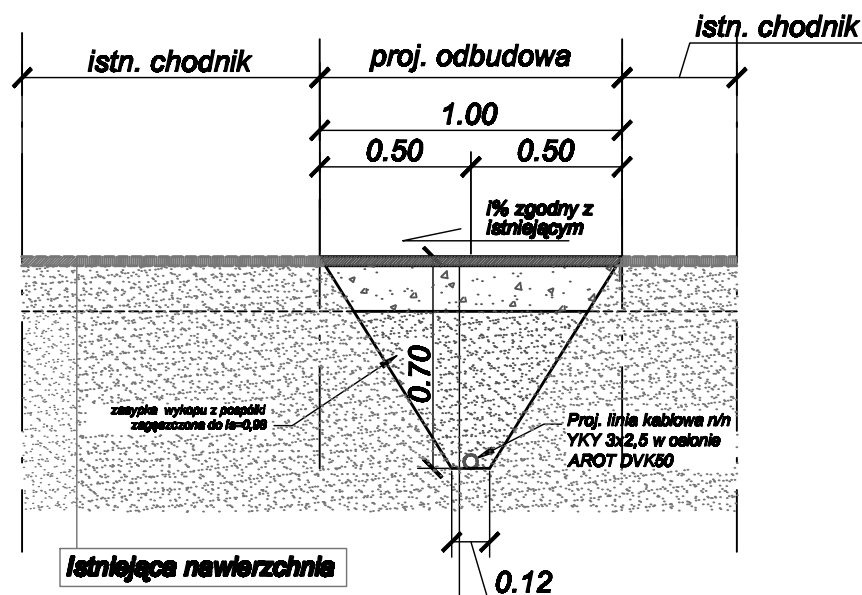


- MMA 0/8, D70, gr. 3 cm**
- Warstwa podbudowy z kruszywa łamanego lub naturalnego, stabilizowanego mechanicznie o gr. 15 cm**
- Zasyпка wykopu z pospółki, zagęszczona do  $Is=0.98$**

**Odbudowa zieleni - trawniki**  
IO nr 1; 2; 3; 4; 5; 6; 11; 12; 14; 19; 20; 22; 23; 25; 27; 28

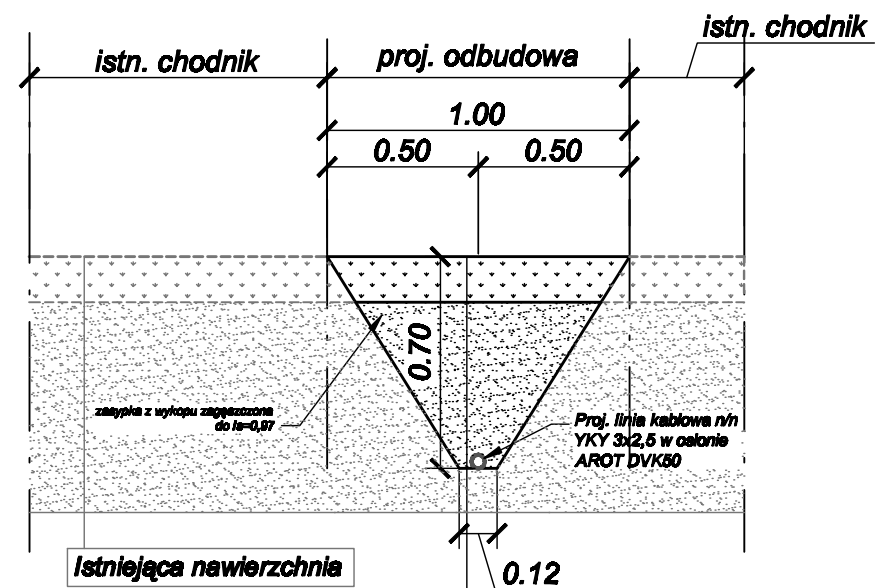

- Obelanie trawą**
- W-wa humusu gr. 15 cm**
- Zasyпка z wykopu**

**Odbudowa obrzeży**

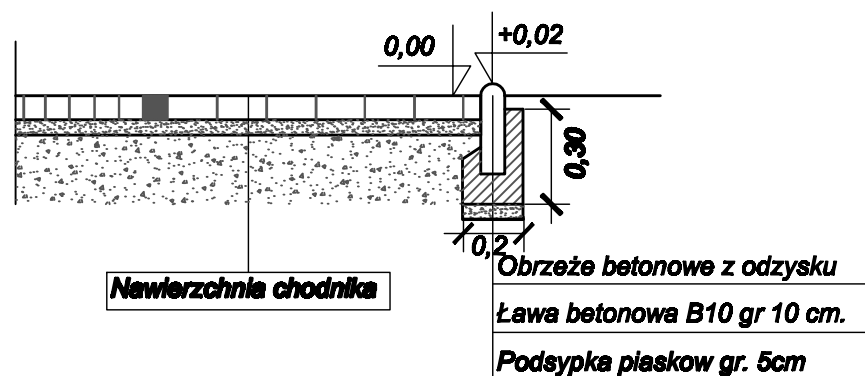

<b>LINIA S.C.</b>		PRZEDSIĘBIORSTWO PROJEKTOWO-USŁUGOWE LINIA s.c. ul. Bystrzycka 88; 54-215 Wrocław TEL. (071) 7913045; FAX. (071) 791 30 48 e-mail: biuro@linia.wroclaw.pl	
PRZEDMIOT OPRACOWANIA: Projekt budowlano-wykonawczy punktów informacyjnych z poziomu "D" Systemu Informacji Miejskiej dla miasta Poznania - informacja osiedlowa			
TEMAT RYSUNKU: Odbudowa nawierzchni		NR RYS. ON	SKALA 1:25
SKŁAD ZESPOŁU PROJEKTOWEGO		DATA	PODPIS
PROJEKTANT - branża zagospodarowanie terenu	mgr inż. Paweł Marek	wrzesień 2006	