




PRZĘKRÓJ NORMALNY A-A

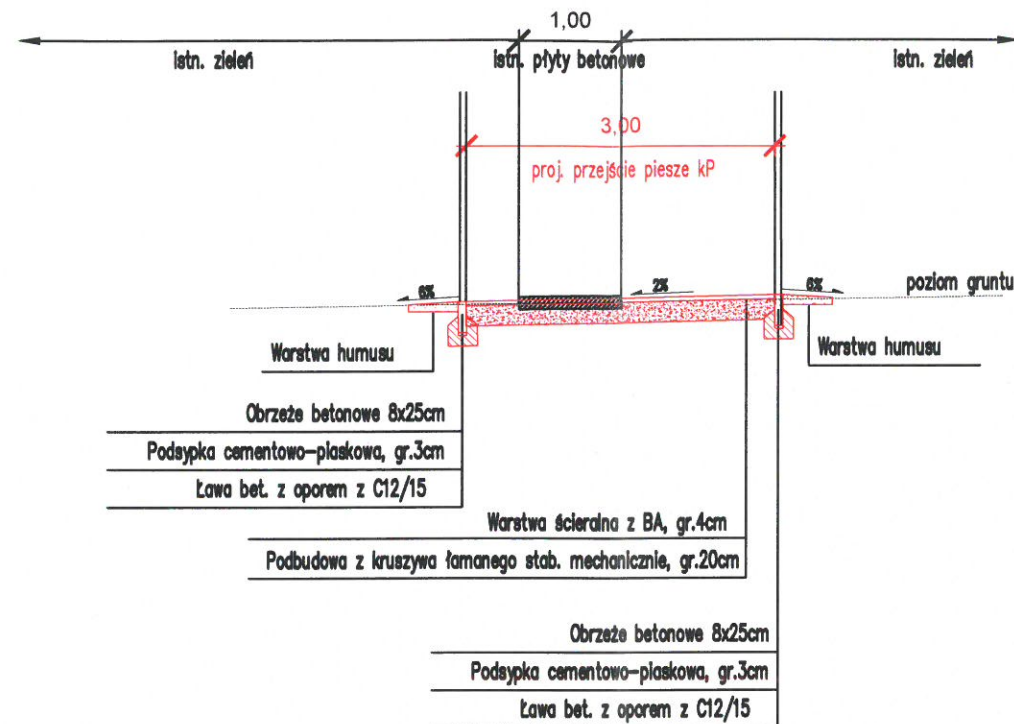



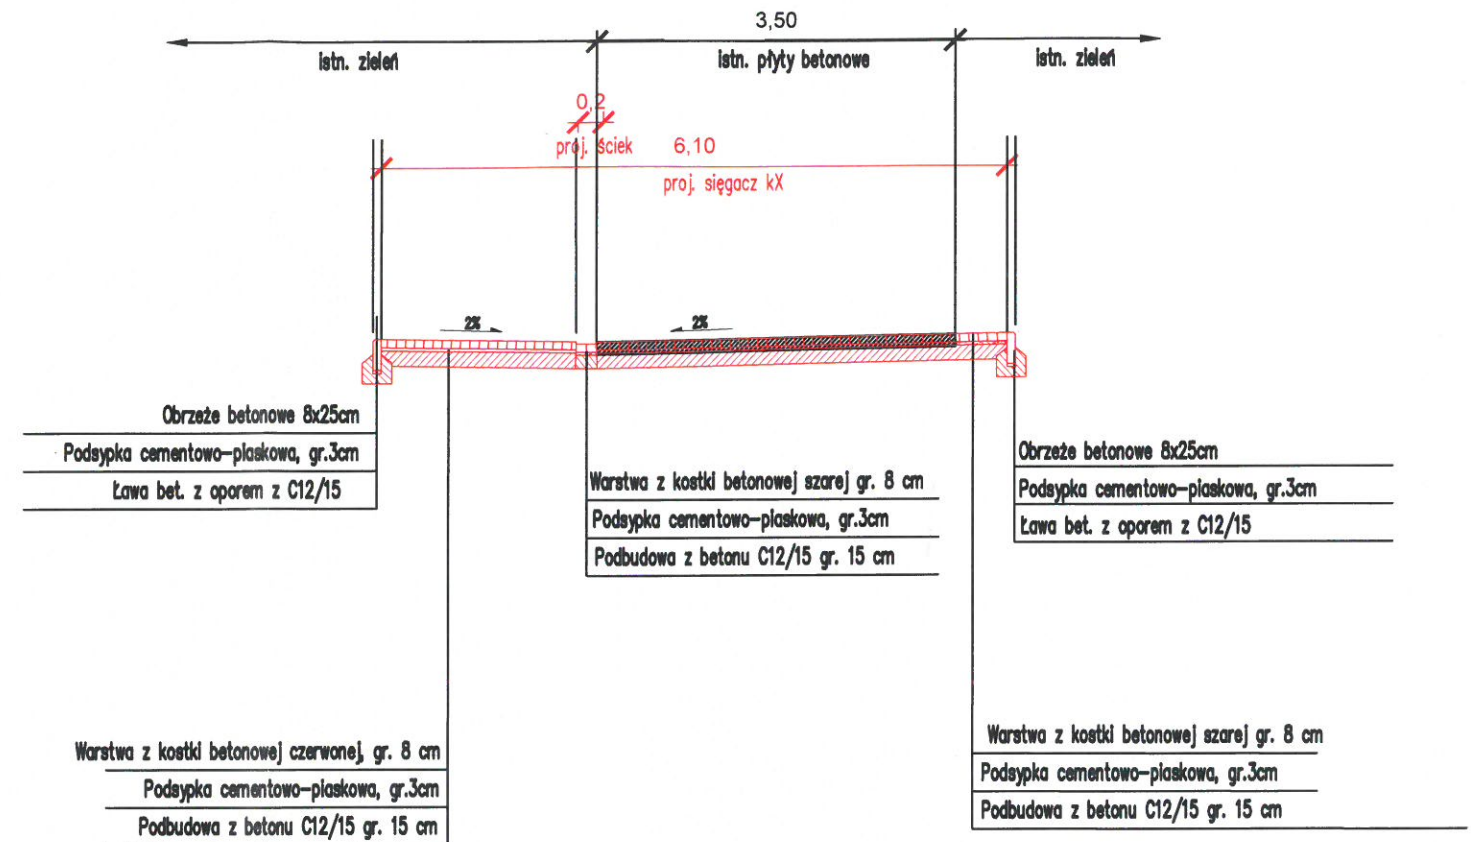

PRZĘKRÓJ NORMALNY B-B

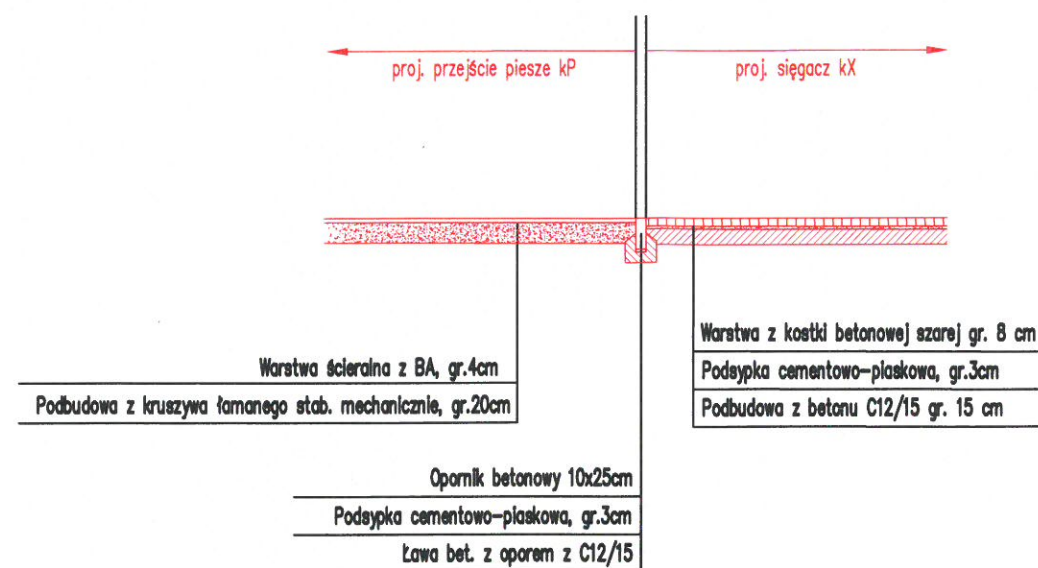

PRZĘKRÓJ NORMALNY C-C



Zamawiający	Wykonawca				
Zarząd Dróg Miejskich ul. Wilczak 17 61-623 Poznań	 stadtraum		Stadtraum Polska Sp z o.o. ul. Drużbickiego 11 62-693 Poznań		
	Data opracowania	11.2020	Skala	-	Numer rysunku 3
Nazwa opracowania	Nazwa rysunku	Przekroje normalne			Numer arkusza -
Projekt budowlany Dokumentacja projektowa chodnika na odcinku ul. Abrahama do ul. Lechickiej Branża drogowa	Projektant	mgr inż. Paweł Borowiak		Podpis	
	Nr upr. bud.	WKP/0289/POOD/12			
	Specjalność	drogowa do projektowania bez ograniczeń		Podpis	
	Opracowujący	mgr inż. Martyna Konieczna			
	Sprawdzający	mgr inż. Aleksander Sagan		Podpis	
	Nr upr. bud.	WKP/0114/POOD/11			
	Specjalność	drogowa do projektowania bez ograniczeń			