




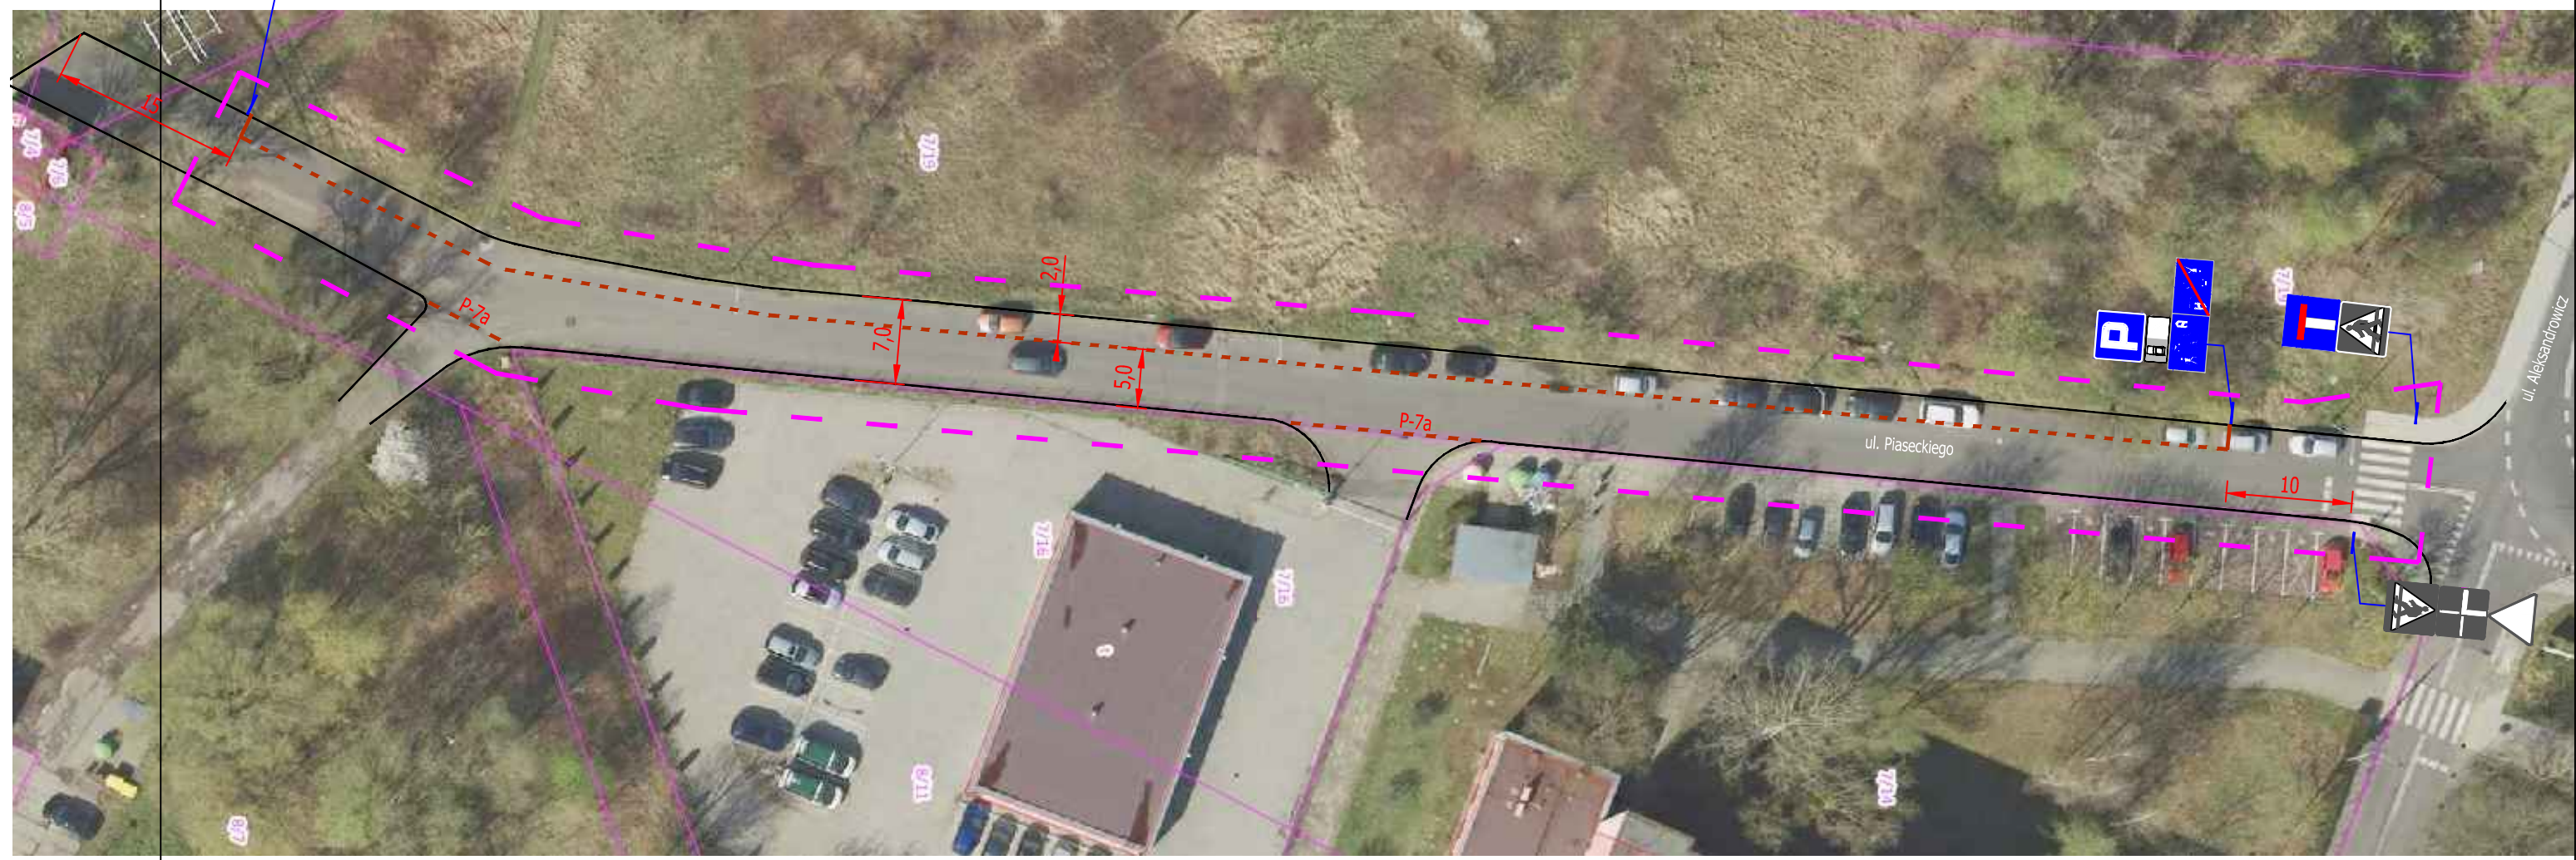




- LEGENDA :
-  - projektowane oznakowanie pionowe, (zachować skrajnię drogową znaków)
  -  - istniejące oznakowanie pionowe,
  -  - istniejące oznakowanie poziome,
  -  - projektowane oznakowanie poziome,
  -  - zakres opracowania przez ZDM



STAŁA ORGANIZACJA RUCHU W ULICY PIASECKIEGO DRODZE WEW. BĘDĄCEJ W ADMINISTRACJI ZDM WPROWADZENIE STREFY ZAMIESZKANIA		
PLAN SYTUACYJNY STAŁA ORGANIZACJA RUCHU W ULICY PIASECKIEGO		
maj 2022	1 : 500	2