

Znak sprawy: KPRM-XVII.7221.1.174.2022  
Poznań, 08-07-2022 r.



Nr rej.: 05072201144

ZARZĄD DRÓG MIEJSKICH

UL. WILCZAK 17

61-623 POZNAŃ

91/0

Działając na podstawie art. 10 ust. 6 ustawy z dnia 20 czerwca 1997 r. - Prawo o ruchu drogowym (Dz.U. z 2021 r., poz. 450 ze zm.) oraz Rozporządzenia Ministra Infrastruktury z dnia 23 września 2003 r. w sprawie szczegółowych warunków zarządzania ruchem na drogach oraz wykonywania nadzoru nad tym zarządzaniem (Dz.U. z 2017 r., poz. 784) w związku z wnioskiem Zarządu Dróg Miejskich, na podstawie projektu stałej organizacji ruchu sporządzonego przez Pana Macieja Teresiaka, po zasięgnięciu opinii:

1. Zarządu Dróg Miejskich, Zarządu Transportu Miejskiego i Straży Miejskiej (protokół ZOP nr 656 z dnia 22 czerwca 2022 r.)
2. Komendy Miejskiej Policji (pismo Rd.I.5321.678.2022.PO z dnia 6 lipca 2022 r.)

**oraz po wprowadzeniu następujących zmian/uwag:**

1. Słupki do znaków pionowych należy lokalizować poza chodnikiem, lub na zewnętrznym skraju chodnika zajmując minimalną ilość przestrzeni dla pieszych, szczególnie w przypadku chodników o szerokości do 2,5m zlokalizowanych przy jezdni. Stosować konstrukcje do znaków typu „L” lub „S”. Przy montażu znaków pionowych należy bezwzględnie zachować skrajnie pionową (2,5m) i poziomą (0,5m).
2. Wszelkie elementy oznakowania pionowego oraz poziomego powinny być zgodne z rozporządzeniem Ministra Infrastruktury z dnia 3 lipca 2003 r. w sprawie szczegółowych warunków technicznych dla znaków i sygnałów drogowych oraz urządzeń bezpieczeństwa ruchu drogowego i warunków ich umieszczania na drogach.

### **ZATWIERDZAM STAŁĄ ORGANIZACJĘ RUCHU**

nazwa i adres obiektu: al. Armii Poznań, al. Niepodległości

w związku z wyznaczeniem Strefy Płatnego Parkowania

**Zgodnie z § 8 ust. 7 ww. rozporządzenia określam termin, w którym powinna zostać wprowadzona zatwierdzona stała organizacja ruchu: do 31 lipca 2024 r.**

## POUCZENIE

1. Zgodnie z § 12 ust. 1 ww. rozporządzenia jednostka wprowadzająca organizację ruchu zawiadamia organ zarządzający ruchem, zarząd drogi oraz właściwego komendanta Policji o terminie jej wprowadzenia, co najmniej na 7 dni przed dniem wprowadzenia organizacji ruchu, składając pismo osobiście lub przesyłając je na poniższe adresy:
  - 1) Urząd Miasta Poznania, Biuro Koordynacji Projektów i Rewitalizacji Miasta, Miejski Inżynier Ruchu, ul. 3 Maja 46, 61-728 Poznań,
  - 2) Zarząd Dróg Miejskich w Poznaniu, ul. Wilczak 17, 61-623 Poznań,
  - 3) Komenda Miejska Policji w Poznaniu, ul. Szylinga 2, 60-787 Poznań.
2. **W przypadku braku zawiadomienia w ww. terminie traci ważność zatwierdzona organizacja ruchu o czym organ zarządzający ruchem informuje zarząd drogi.**
3. **Niniejsze uzgodnienie nie stanowi podstawy do zajęcia pasa drogowego.**  
W celu uzyskania zezwolenia na zajęcie pasa drogowego należy wystąpić do Zarządu Dróg Miejskich w Poznaniu z wnioskiem o udzielenie zezwolenia na zajęcie pasa drogowego dotyczącego prowadzenia robót w pasie drogowym.
4. Na czas wprowadzenia stałej organizacji ruchu, należy opracować oraz zatwierdzić projekt czasowej organizacji ruchu.
5. Zgodnie z 12 ust.3 Rozporządzenia Ministra Infrastruktury z dnia 23 września 2003r. w sprawie szczegółowych warunków zarządzania ruchem na drogach oraz wykonywania nadzoru nad tym zarządzeniem (Dz. U. z 2003 r., nr 177, poz. 1729) organ zarządzający ruchem przeprowadza kontrolę oznakowania na podstawie dokonanego zgłoszenia.  
**Do czasu stwierdzenia poprawności wprowadzenia stałej organizacji ruchu w ramach wprowadzonej kontroli, odpowiedzialność za wprowadzoną organizację ruchu ponosi wykonawca prac.**

z up. PREZYDENTA MIASTA

Mieczysław Gęszka  
Z-CIA MIEJSKIEGO INŻYNIERA RUCHU

Do wiadomości:

1. Komenda Miejska Policji

Sprawę prowadzi: Hanna Wiśniewska

Informacje na temat przetwarzania danych osobowych znajdują się pod adresem:  
<https://www.um.poznan.pl/klauzulainformacyjna/>

# PROJEKT STAŁEJ ORGANIZACJI RUCHU

Ulica: al. Armii Poznań, al. Niepodległości

Kategoria: Powiatowe

URZĄD MIASTA POZNANIA  
Biuro Koordynacji Projektów i Rewitalizacji Miasta  
Wydział Zatwierdzeń i Odbiorów Organizacji Ruchu  
61-728 Poznań, ul. 3 Maja 46  
tel. 61 878 15 20, fax: 61 878 15 29  
04

Temat: wyznaczenie SPP

Branża: Drogowa

Stanowisko	Imię i Nazwisko	Podpis
Projektant:	Maciej Teresiak	

Poznań, czerwiec 2022

## SPIS TREŚCI

1. Przedmiot i cel opracowania
2. Podstawa opracowania
  - 2.1. Cyfrowa mapa zasadnicza w skali 1:500
  - 2.2. Przepisy prawne
3. Opis stałej organizacji ruchu
4. Charakterystyka drogi i ruchu na drodze
5. Opis przyjętych rozwiązań projektowych
6. Termin wprowadzenia organizacji ruchu

URZĄD MIASTA POZNANIA  
Pismo Koordynacji Projektów i Rewitalizacji Miasta  
Główna Zastępczyni i Odbiorów Organizacji Ruchu  
61-728 Poznań, ul. 3 Maja 46  
tel. 61 878 15 20, fax: 61 878 15 29  
04

## OPIS TECHNICZNY

### 1. PRZEDMIOT I CEL OPRACOWANIA

Celem opracowania jest projekt stałej organizacji ruchu na drogach publicznych w granicach administracyjnych Miasta Poznania.

Zakres opracowania stałej organizacji ruchu obejmuje oznakowanie pionowe i poziome oraz urządzenia BRD na al. Armii Poznań i al. Niepodległości (odc. od ul. Kutrzeby do al. Armii Poznań).

### 2. PODSTAWA OPRACOWANIA

#### 2.1. Cyfrowa mapa zasadnicza w skali 1:500.

#### 2.2. Przepisy prawne

- Ustawa z dnia 20.06.1997r – Prawo o ruchu drogowym (tekst jednolity Dz. U. 2017.1260) – z późniejszymi zmianami
- Rozporządzenie Ministrów Infrastruktury oraz Spraw Wewnętrznych i administracji z dnia 31 lipca 2002r w sprawie znaków i sygnałów drogowych (Dz.U. Nr170, poz. 1393)
- Rozporządzenie Ministrów Infrastruktury oraz Spraw Wewnętrznych i administracji z dnia 23 września 2008r zmieniające rozporządzenie w sprawie znaków i sygnałów drogowych (Dz.U. Nr 179, poz. 1104)
- Rozporządzenie Ministra Infrastruktury z dnia 3 lipca 2003 r. w sprawie szczegółowych warunków technicznych dla znaków i sygnałów drogowych oraz urządzeń bezpieczeństwa ruchu drogowego i warunków ich umieszczania na drogach (Dz.U. Nr 220, poz.2181)
- Załączniki 1-4 do w/w rozporządzenia
- Rozporządzenie Ministra Infrastruktury z dnia 28 marca 2008 zmieniające rozporządzenie w sprawie szczegółowych warunków technicznych dla znaków i sygnałów drogowych oraz urządzeń bezpieczeństwa ruchu drogowego i warunków ich umieszczania na drogach (Dz. U. Nr 67, poz.413)
- Rozporządzenie Ministra Infrastruktury z dnia 28 marca 2008 zmieniające rozporządzenie w sprawie szczegółowych warunków technicznych dla znaków

URZĄD MIASTA POZNANIA  
Biuro Koordynacji Projektów i Rewitalizacji Miasta  
oddział Zatwierdzeń i Odbiorów Organizacji Ruchu  
61-728 Poznań, ul. 3 Maja 46  
tel. 61 878 15 20, fax: 61 878 15 29  
04



i sygnałów drogowych oraz urządzeń bezpieczeństwa ruchu drogowego i warunków ich umieszczania na drogach (Dz. U. Nr 126, poz.813)

- Rozporządzenie Ministra Infrastruktury z dnia 23 września 2003 r w sprawie szczegółowych warunków zarządzania ruchem na drogach oraz wykonywania nadzoru nad tym zarządzeniem (Dz.U. 2017.784 j.t.)

### 3. OPIS ORGANIZACJI RUCHU

Projekt przygotowano w nawiązaniu do wniosku Zarządu Dróg Miejskich

### 4. CHARAKTERYSTYKA DROGI I RUCHU NA DRODZE

al. Armii Poznań posiada:

#### Jezdnie:

- ilość: **1 jednokierunkowa – 2 pasy ruchu**
- szerokość jezdni: **7 m**
- rodzaj nawierzchni: **bitumiczna**

#### Droga dla pieszych i rowerów:

- szerokość: **ok 4 m,**
- rodzaj nawierzchni: **bitumiczna.**

al. Niepodległości posiada:

#### Jezdnie:

- ilość: **1**
- szerokość jezdni: **zmienna**
- rodzaj nawierzchni: **bitumiczna**

#### Chodniki:

- szerokość: **zmienna,**
- rodzaj nawierzchni: **płytki chodnikowe.**

#### Droga dla rowerów:

- szerokość: **2,5 m,**
- rodzaj nawierzchni: **bitumiczna.**

Na ulicach występuje średnie natężenie ruchu drogowego.

URZĄD MIASTA POZNANIA  
Biuro Koordynacji Projektów i Rewitalizacji Miasta  
Dział Zatwierdzeń i Odbiorów Organizacji Ruchu  
61-728 Poznań, ul. 3 Maja 46  
tel. 61 878 15 20, fax: 61 878 15 29  
04


## 5. OPIS PRZYJĘTYCH ROZWIĄZAŃ PROJEKTOWYCH



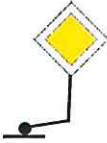


- Wszystkie miejsca postojowe oznakowano znakami pionowymi i poziomymi.
- Uporządkowano istniejące oznakowanie.

## 6. TERMIN WPROWADZENIA ORGANIZACJI RUCHU


Organizację ruchu planuje się wprowadzić do dnia 31 lipca 2024 r.
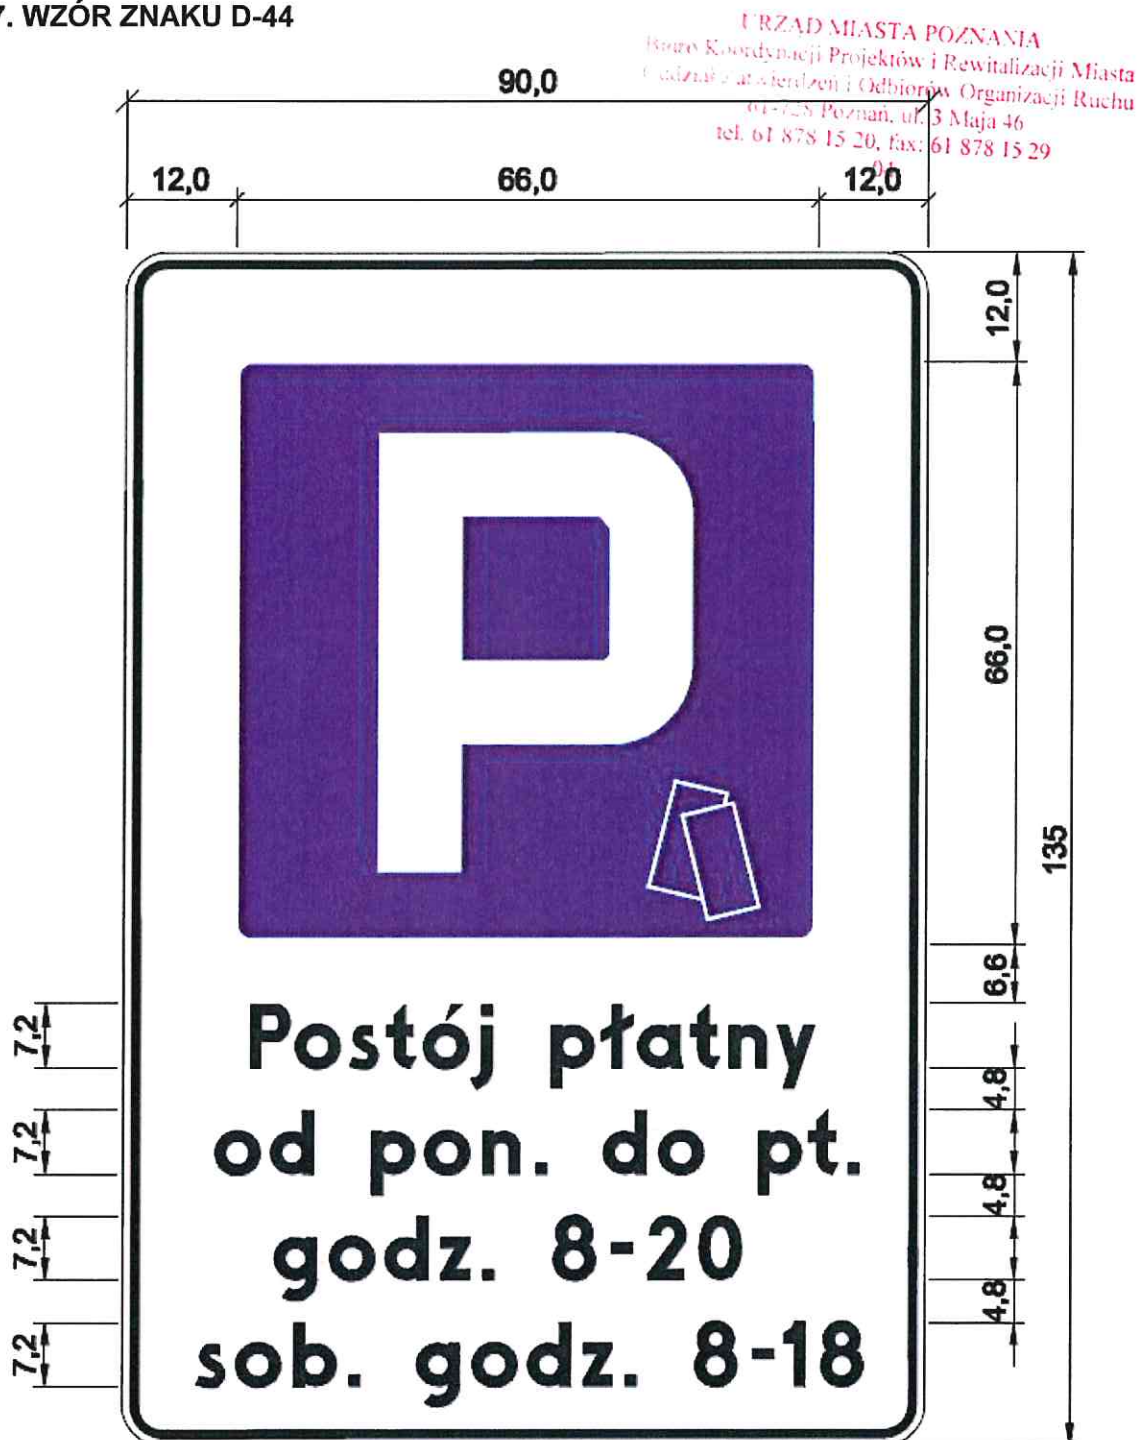
## 7. WZÓR ZNAKU D-44

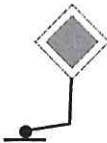

LEGENDA	
ZNAKI PIONOWE	ZNAKI POZIOME
<ul style="list-style-type: none"> <li>Znak istniejący</li> </ul> 	<ul style="list-style-type: none"> <li>Znaki istniejące</li> </ul> 
<ul style="list-style-type: none"> <li>Znak projektowany</li> </ul> 	<ul style="list-style-type: none"> <li>Znaki projektowane</li> </ul> 
<ul style="list-style-type: none"> <li>Znak do usunięcia</li> </ul> 	<p>URZĄD MIASTA POZNANIA          Wydział Kształtowania Środowiska i Rewitalizacji Miasta          Wydział Inżynierii i Gospodarki Organizacji Ruchu          61-778 Poznań, ul. 3 Maja 46          tel: 61 878 15 20, fax: 61 878 15 29          04</p>



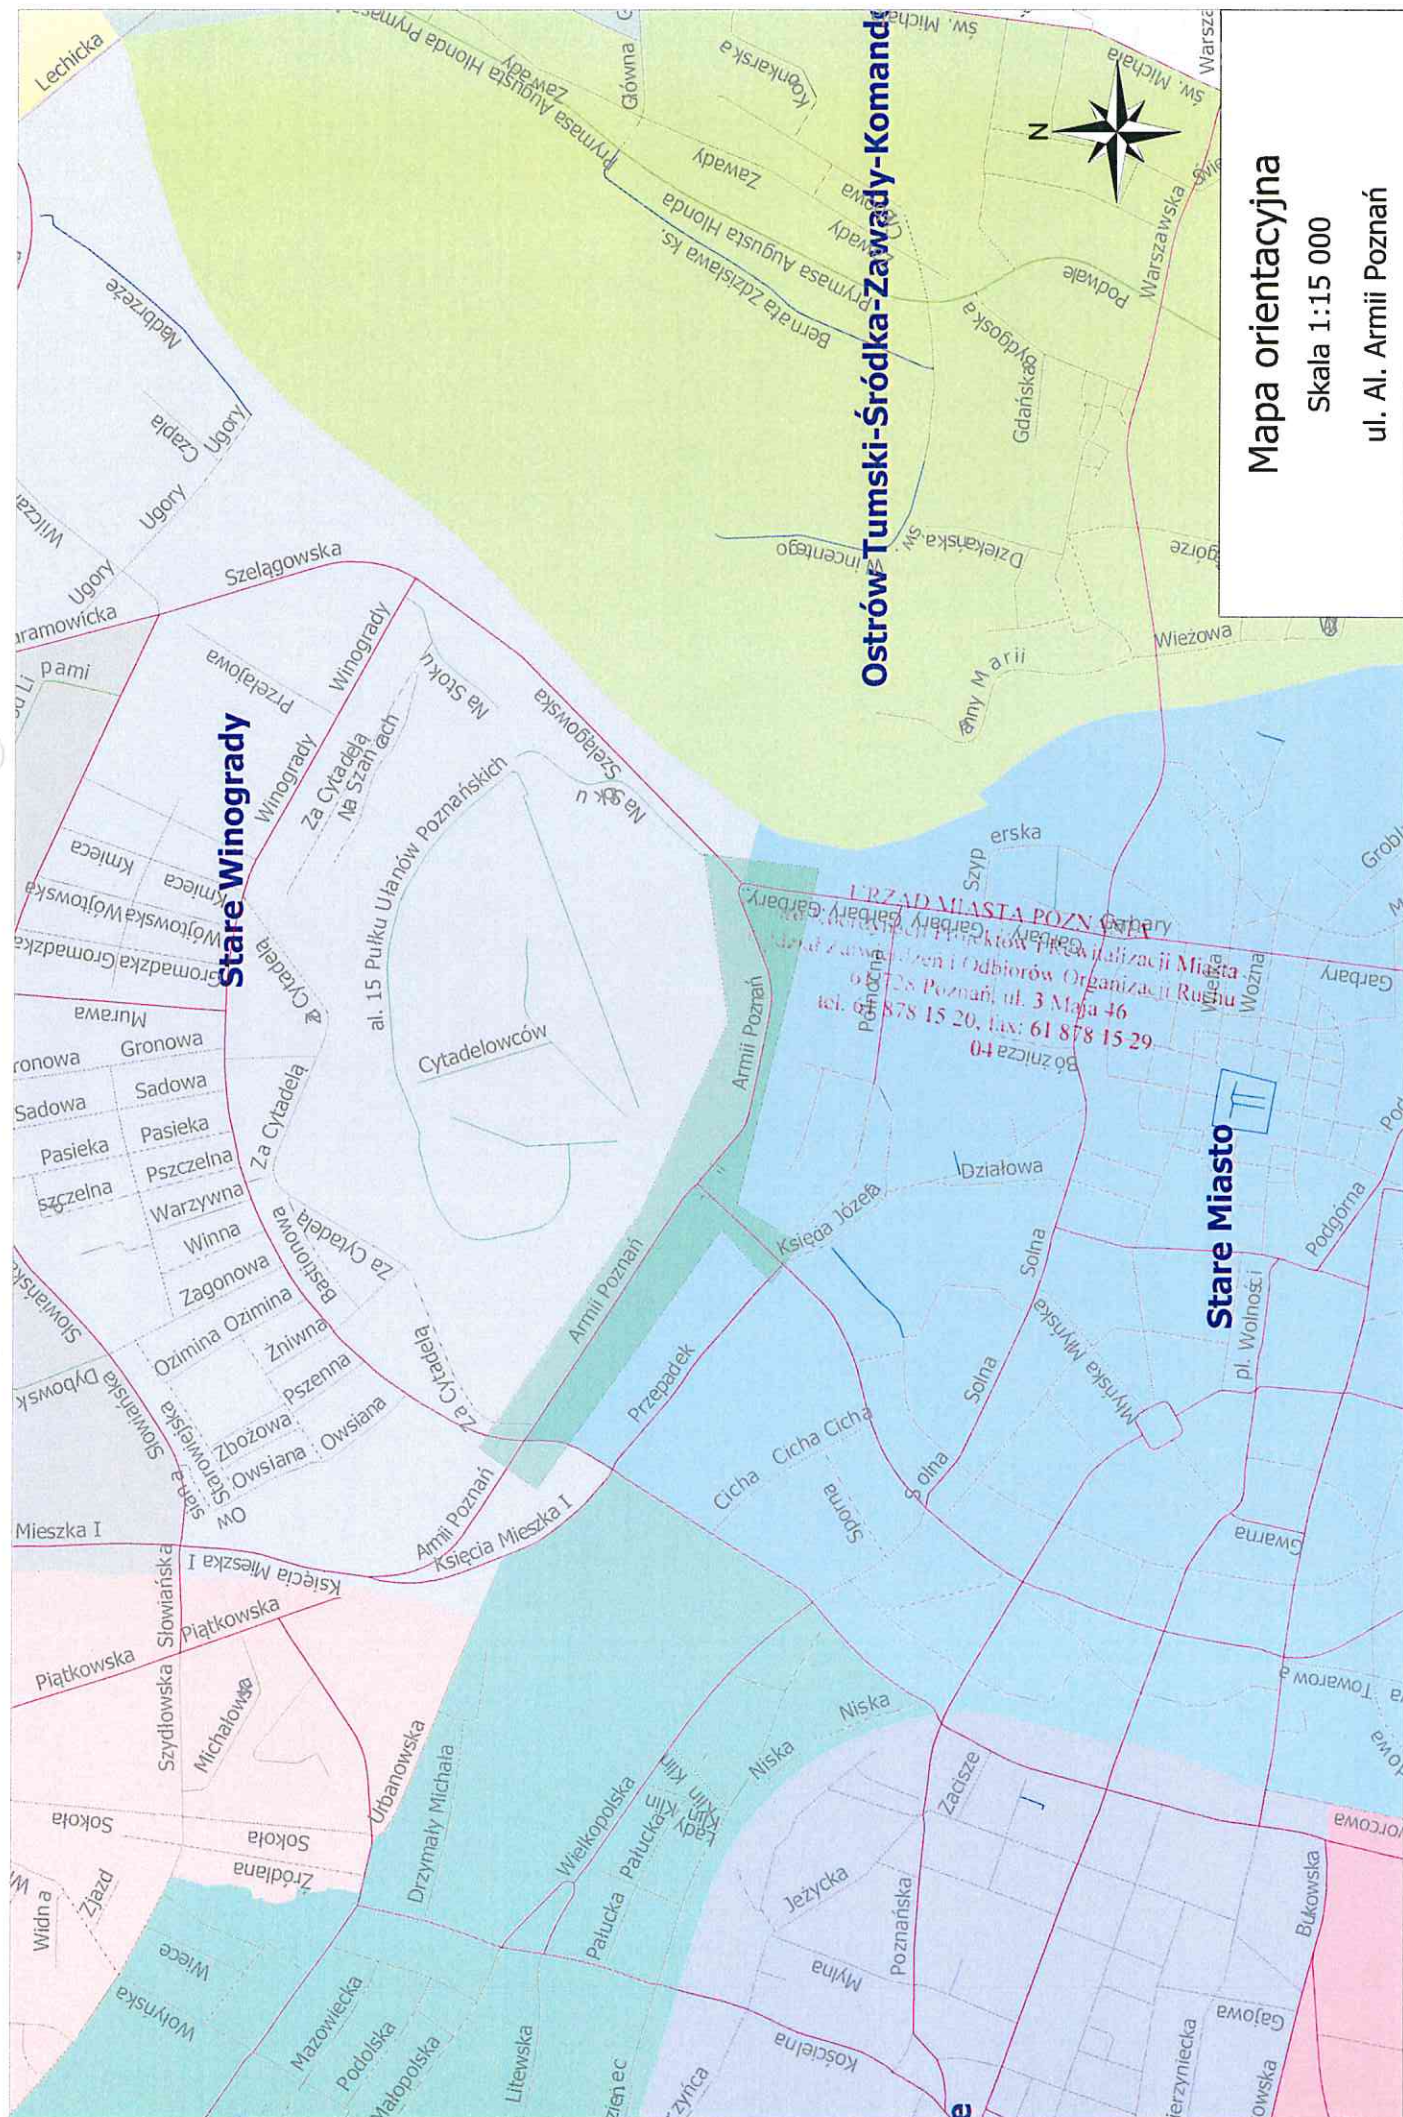


Mapa orientacyjna

Skala 1:15 000


ul. Al. Armii Poznań



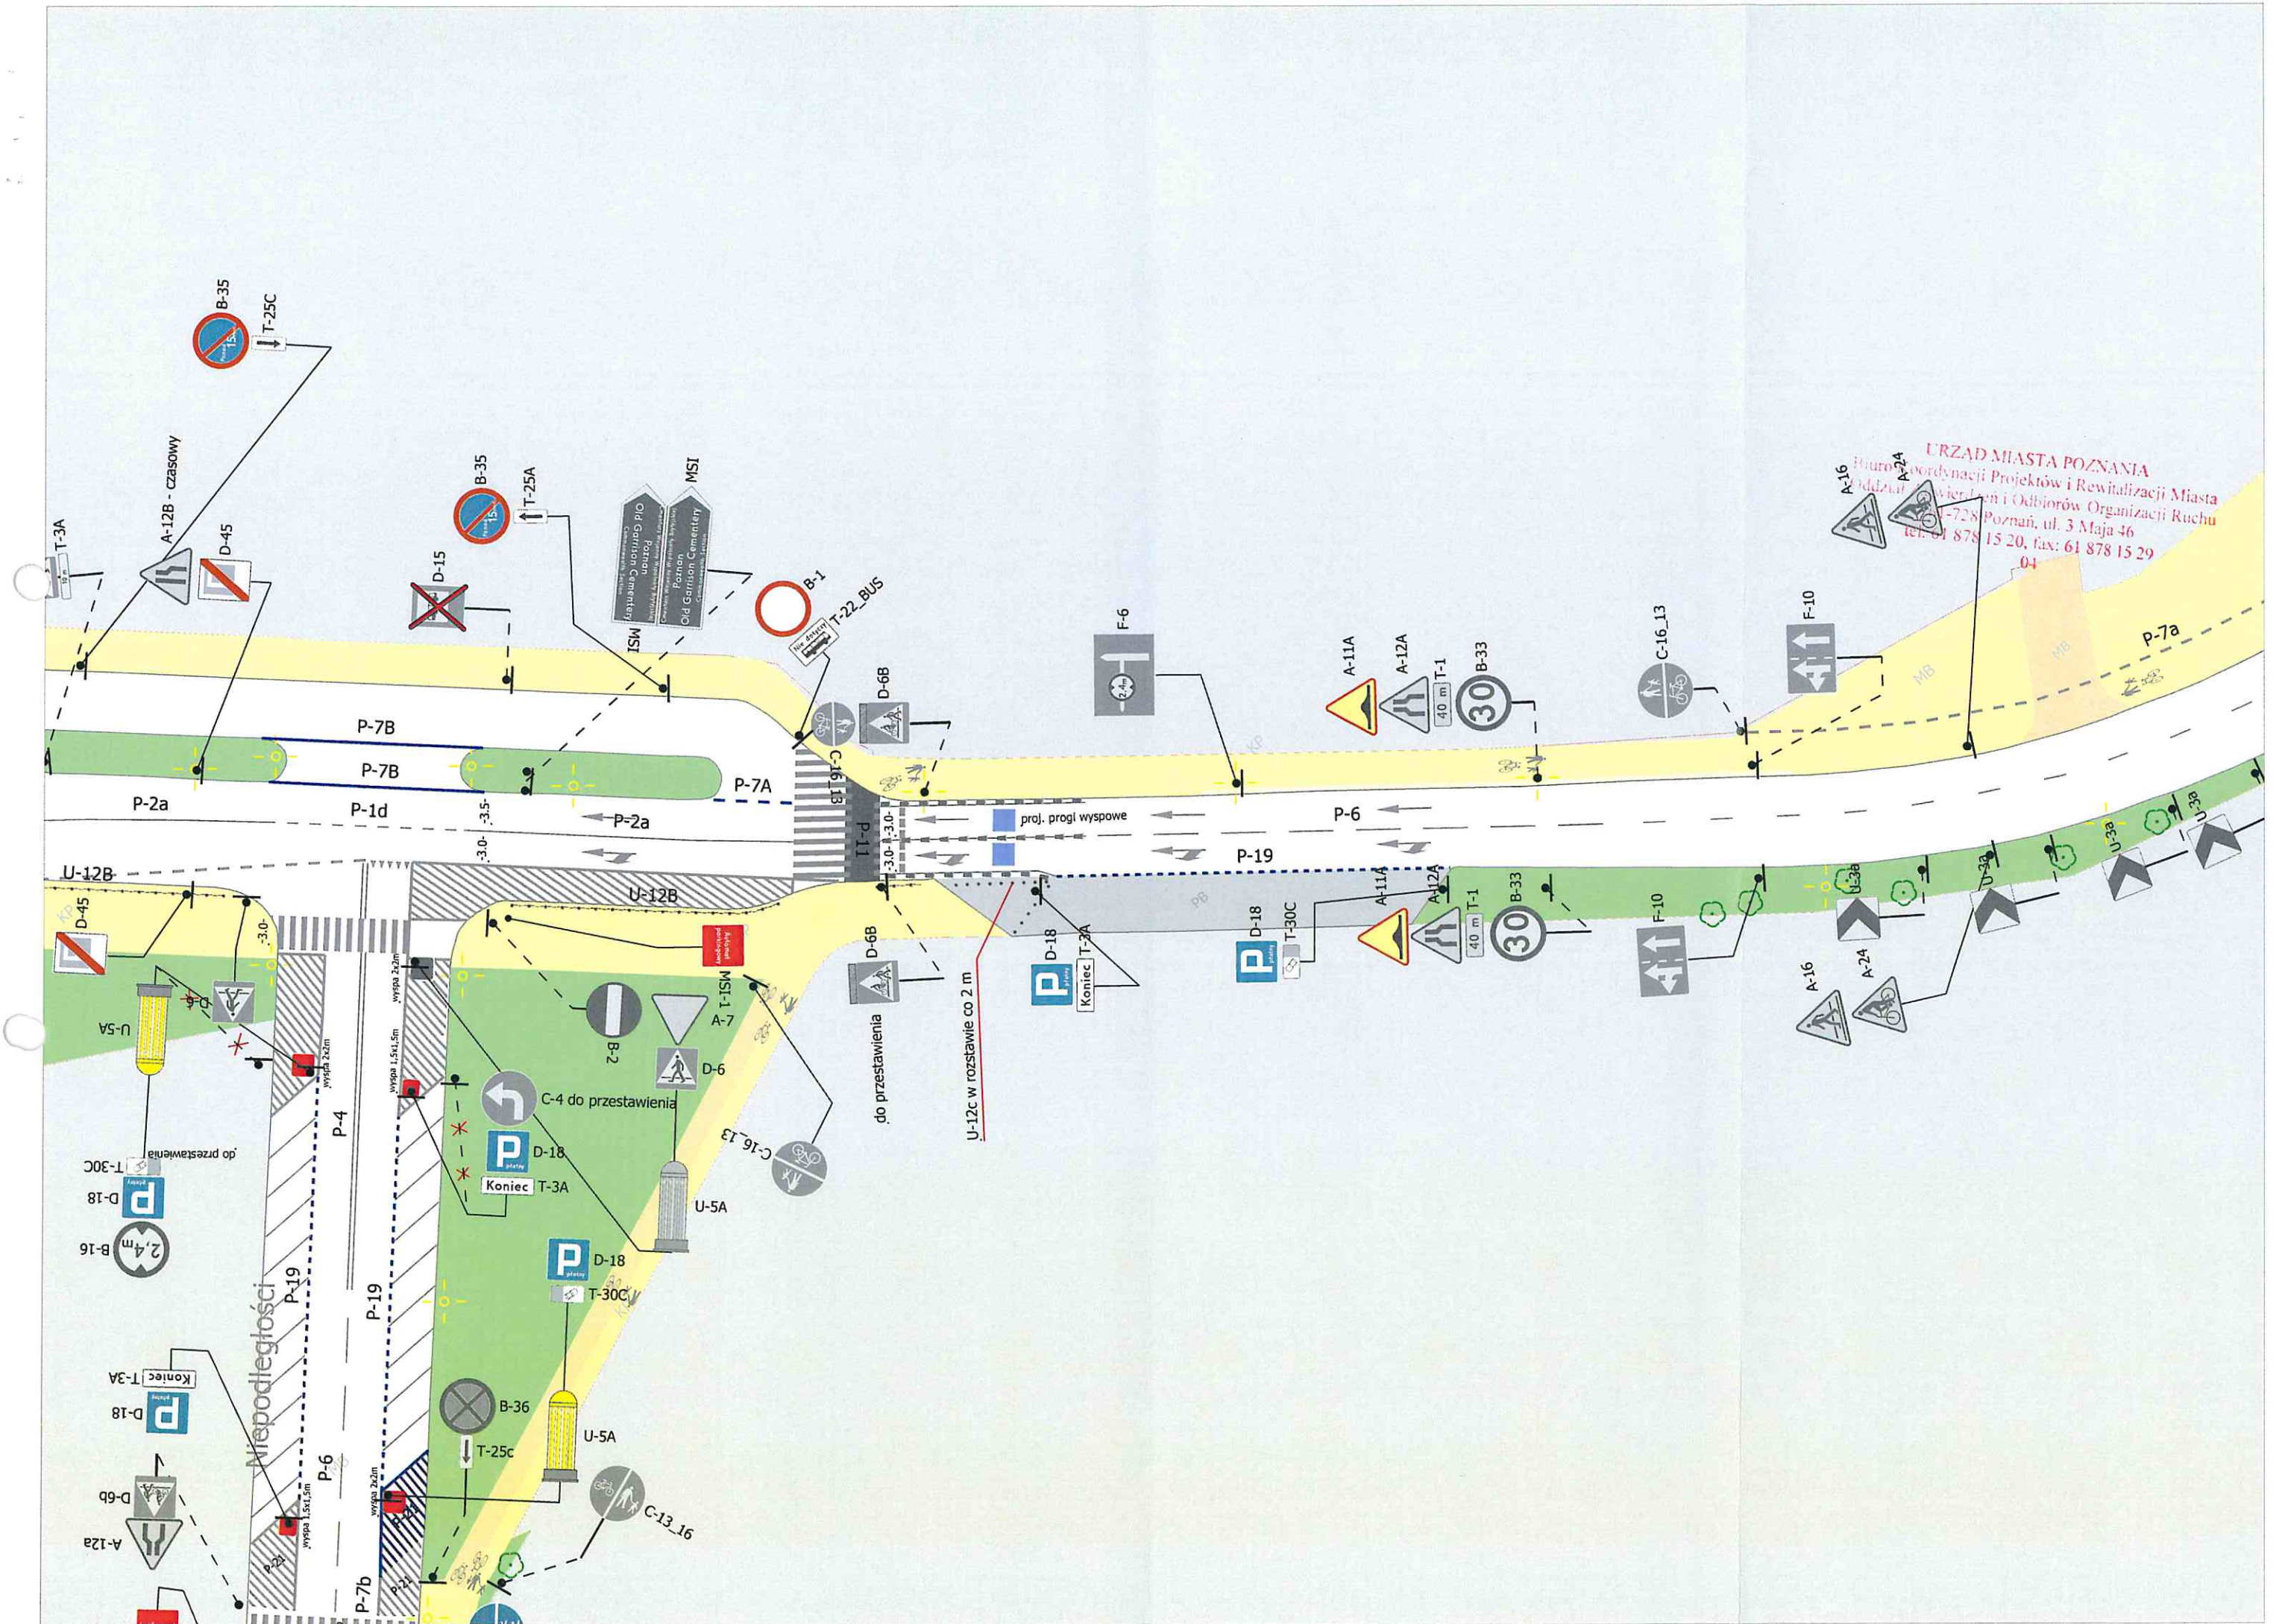



**URZĄD MIASTA POZNANIA**  
Biuro Koordynacji Projektów i Rewitalizacji Miasta  
Oddział Zawiadzeń i Odbiorów Organizacji Ruchu  
61-728 Poznań, ul. 3 Maja 46  
tel. 61 878 15 20, fax: 61 878 15 29  
04

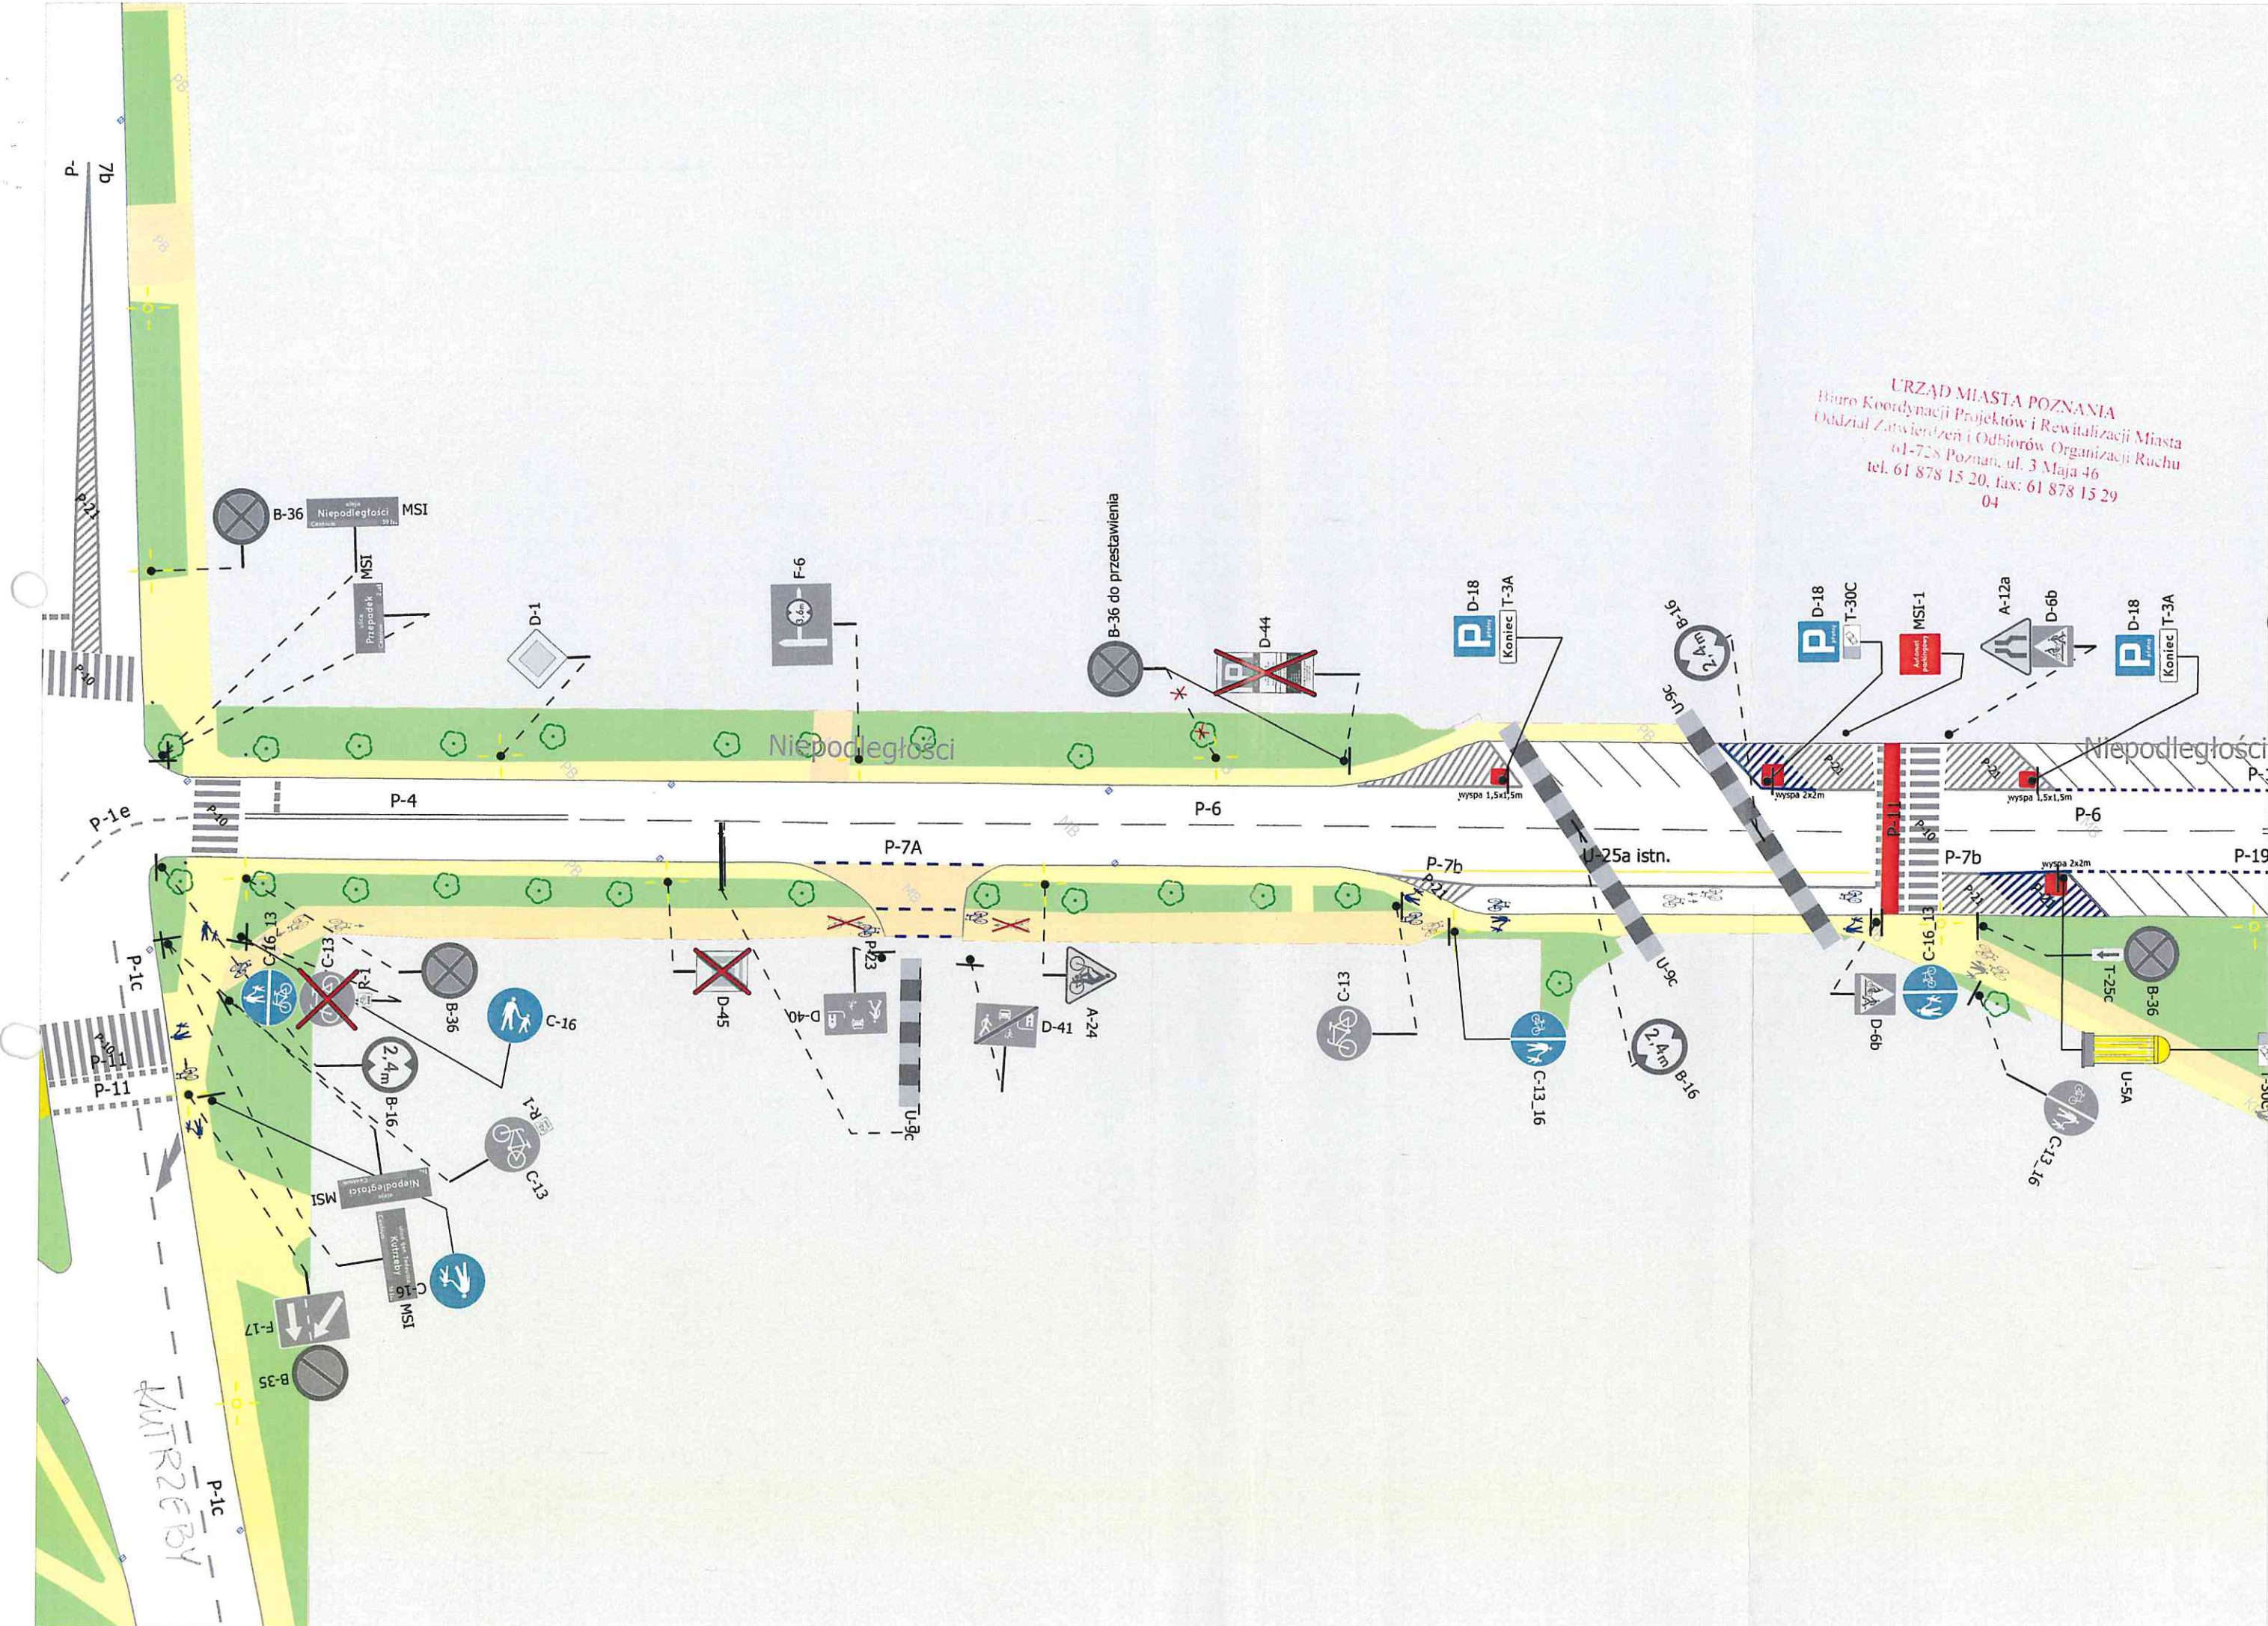



04

