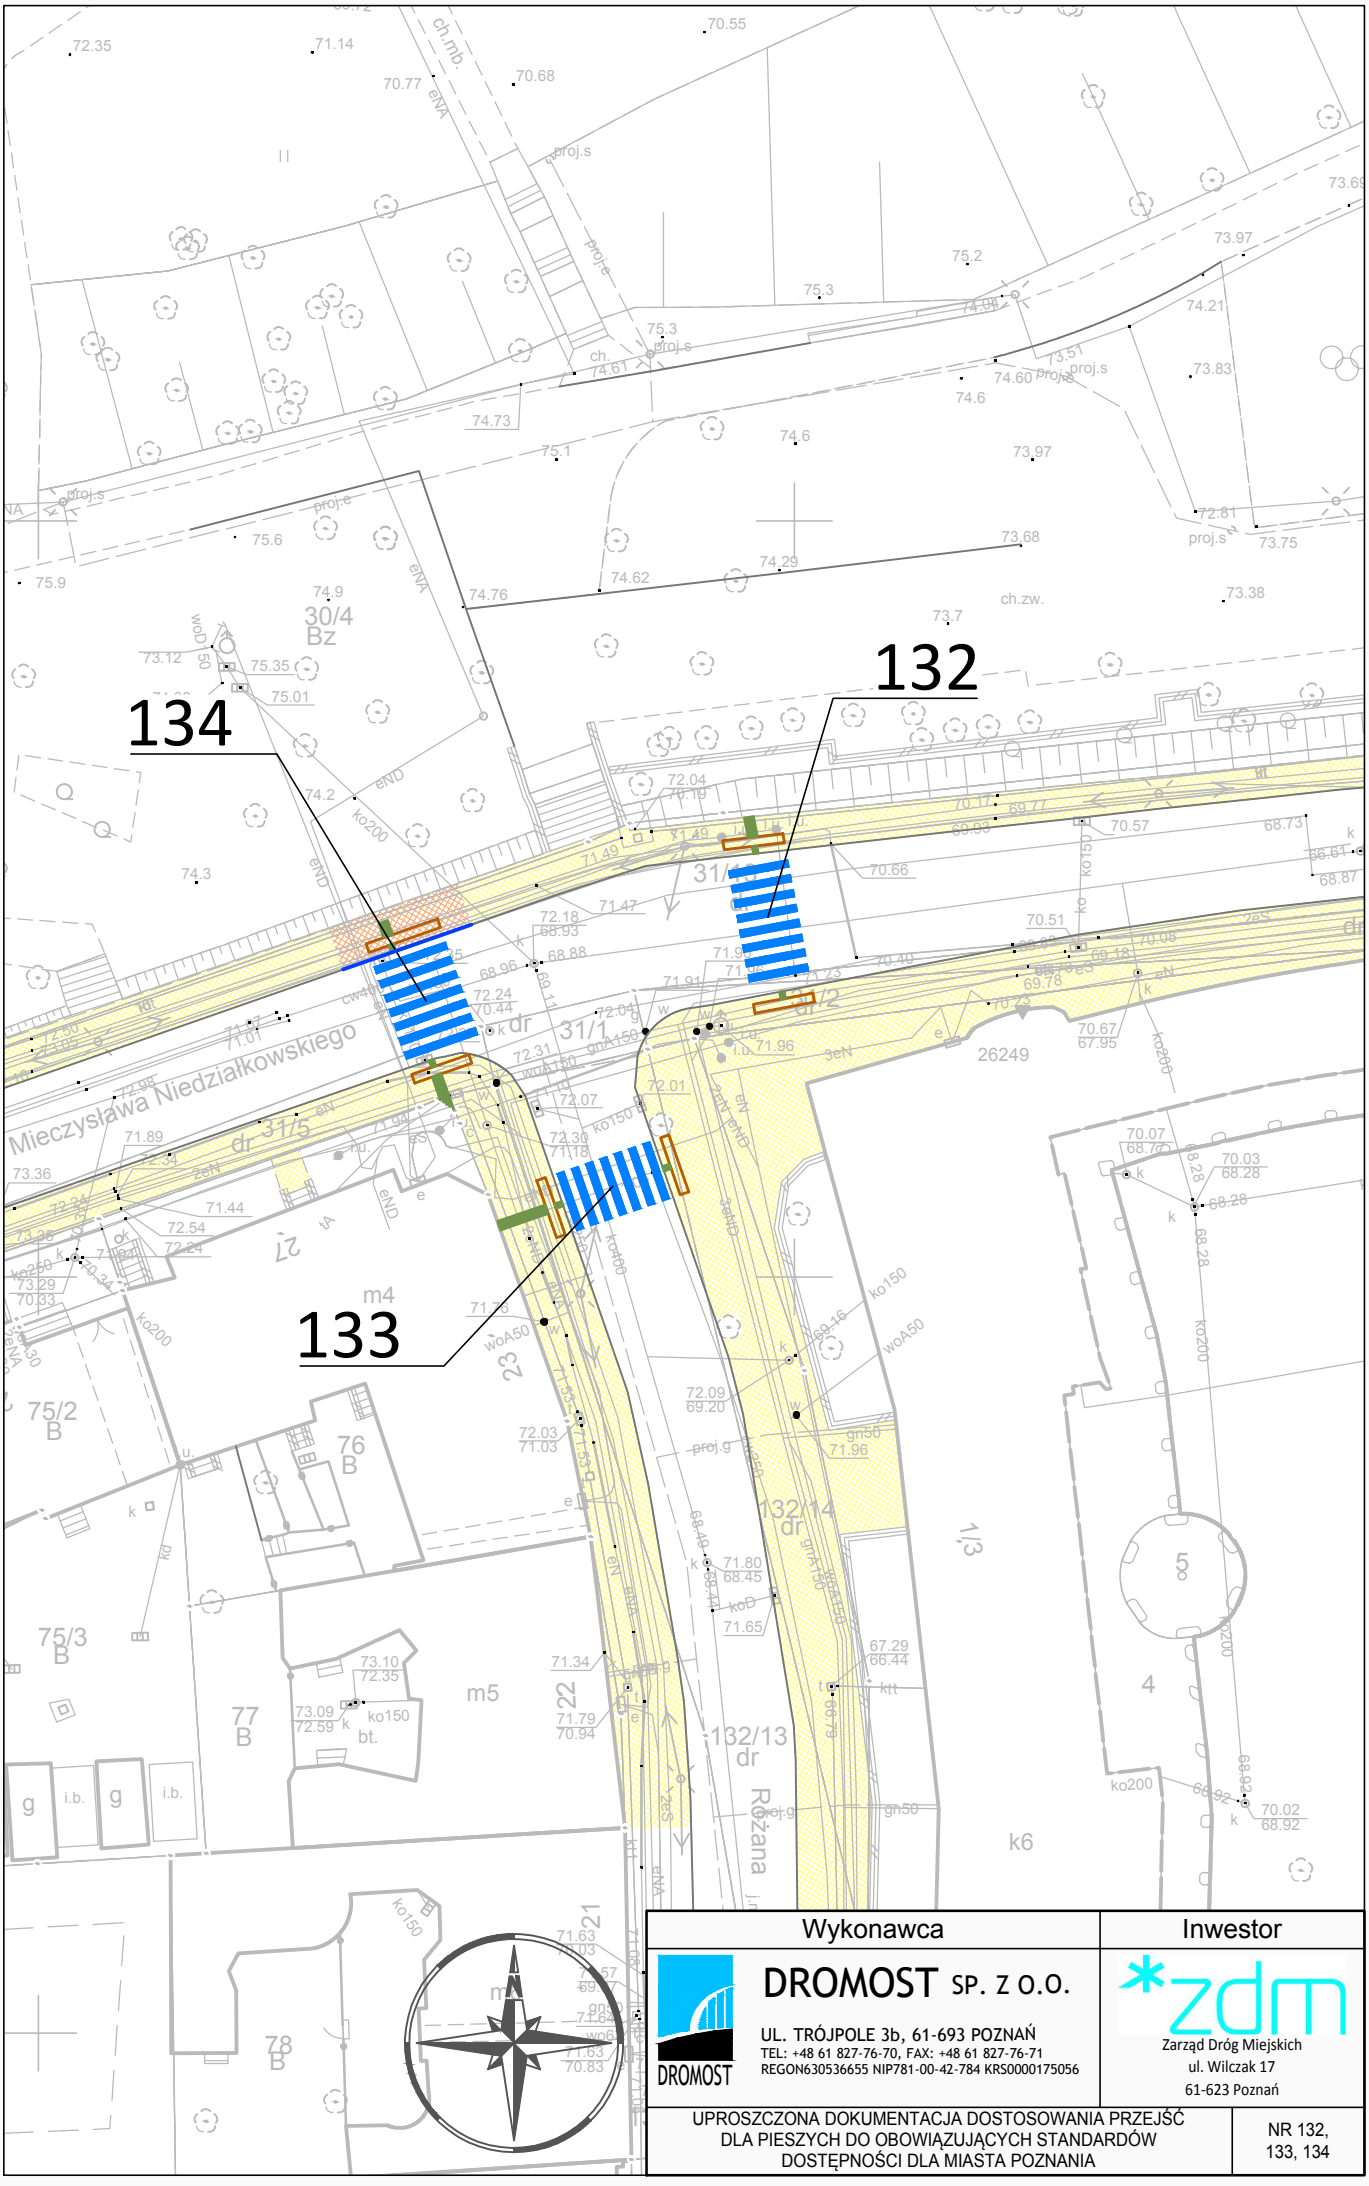

Wykonawca	Inwestor
DROMOST SP. Z O.O. UL. TRÓJPOLE 3b, 61-693 POZNAŃ TEL: +48 61 827-76-70, FAX: +48 61 827-76-71 REGON630536655 NIP781-00-42-784 KRS0000175056	Zarząd Dróg Miejskich ul. Wilczak 17 61-623 Poznań

UPROSZCZONA DOKUMENTACJA DOSTOSOWANIA PRZEJŚĆ DLA PIESZYCH DO OBOWIĄZUJĄCYCH STANDARDÓW DOSTĘPNOŚCI DLA MIASTA POZNANIA	NR 132, 133, 134