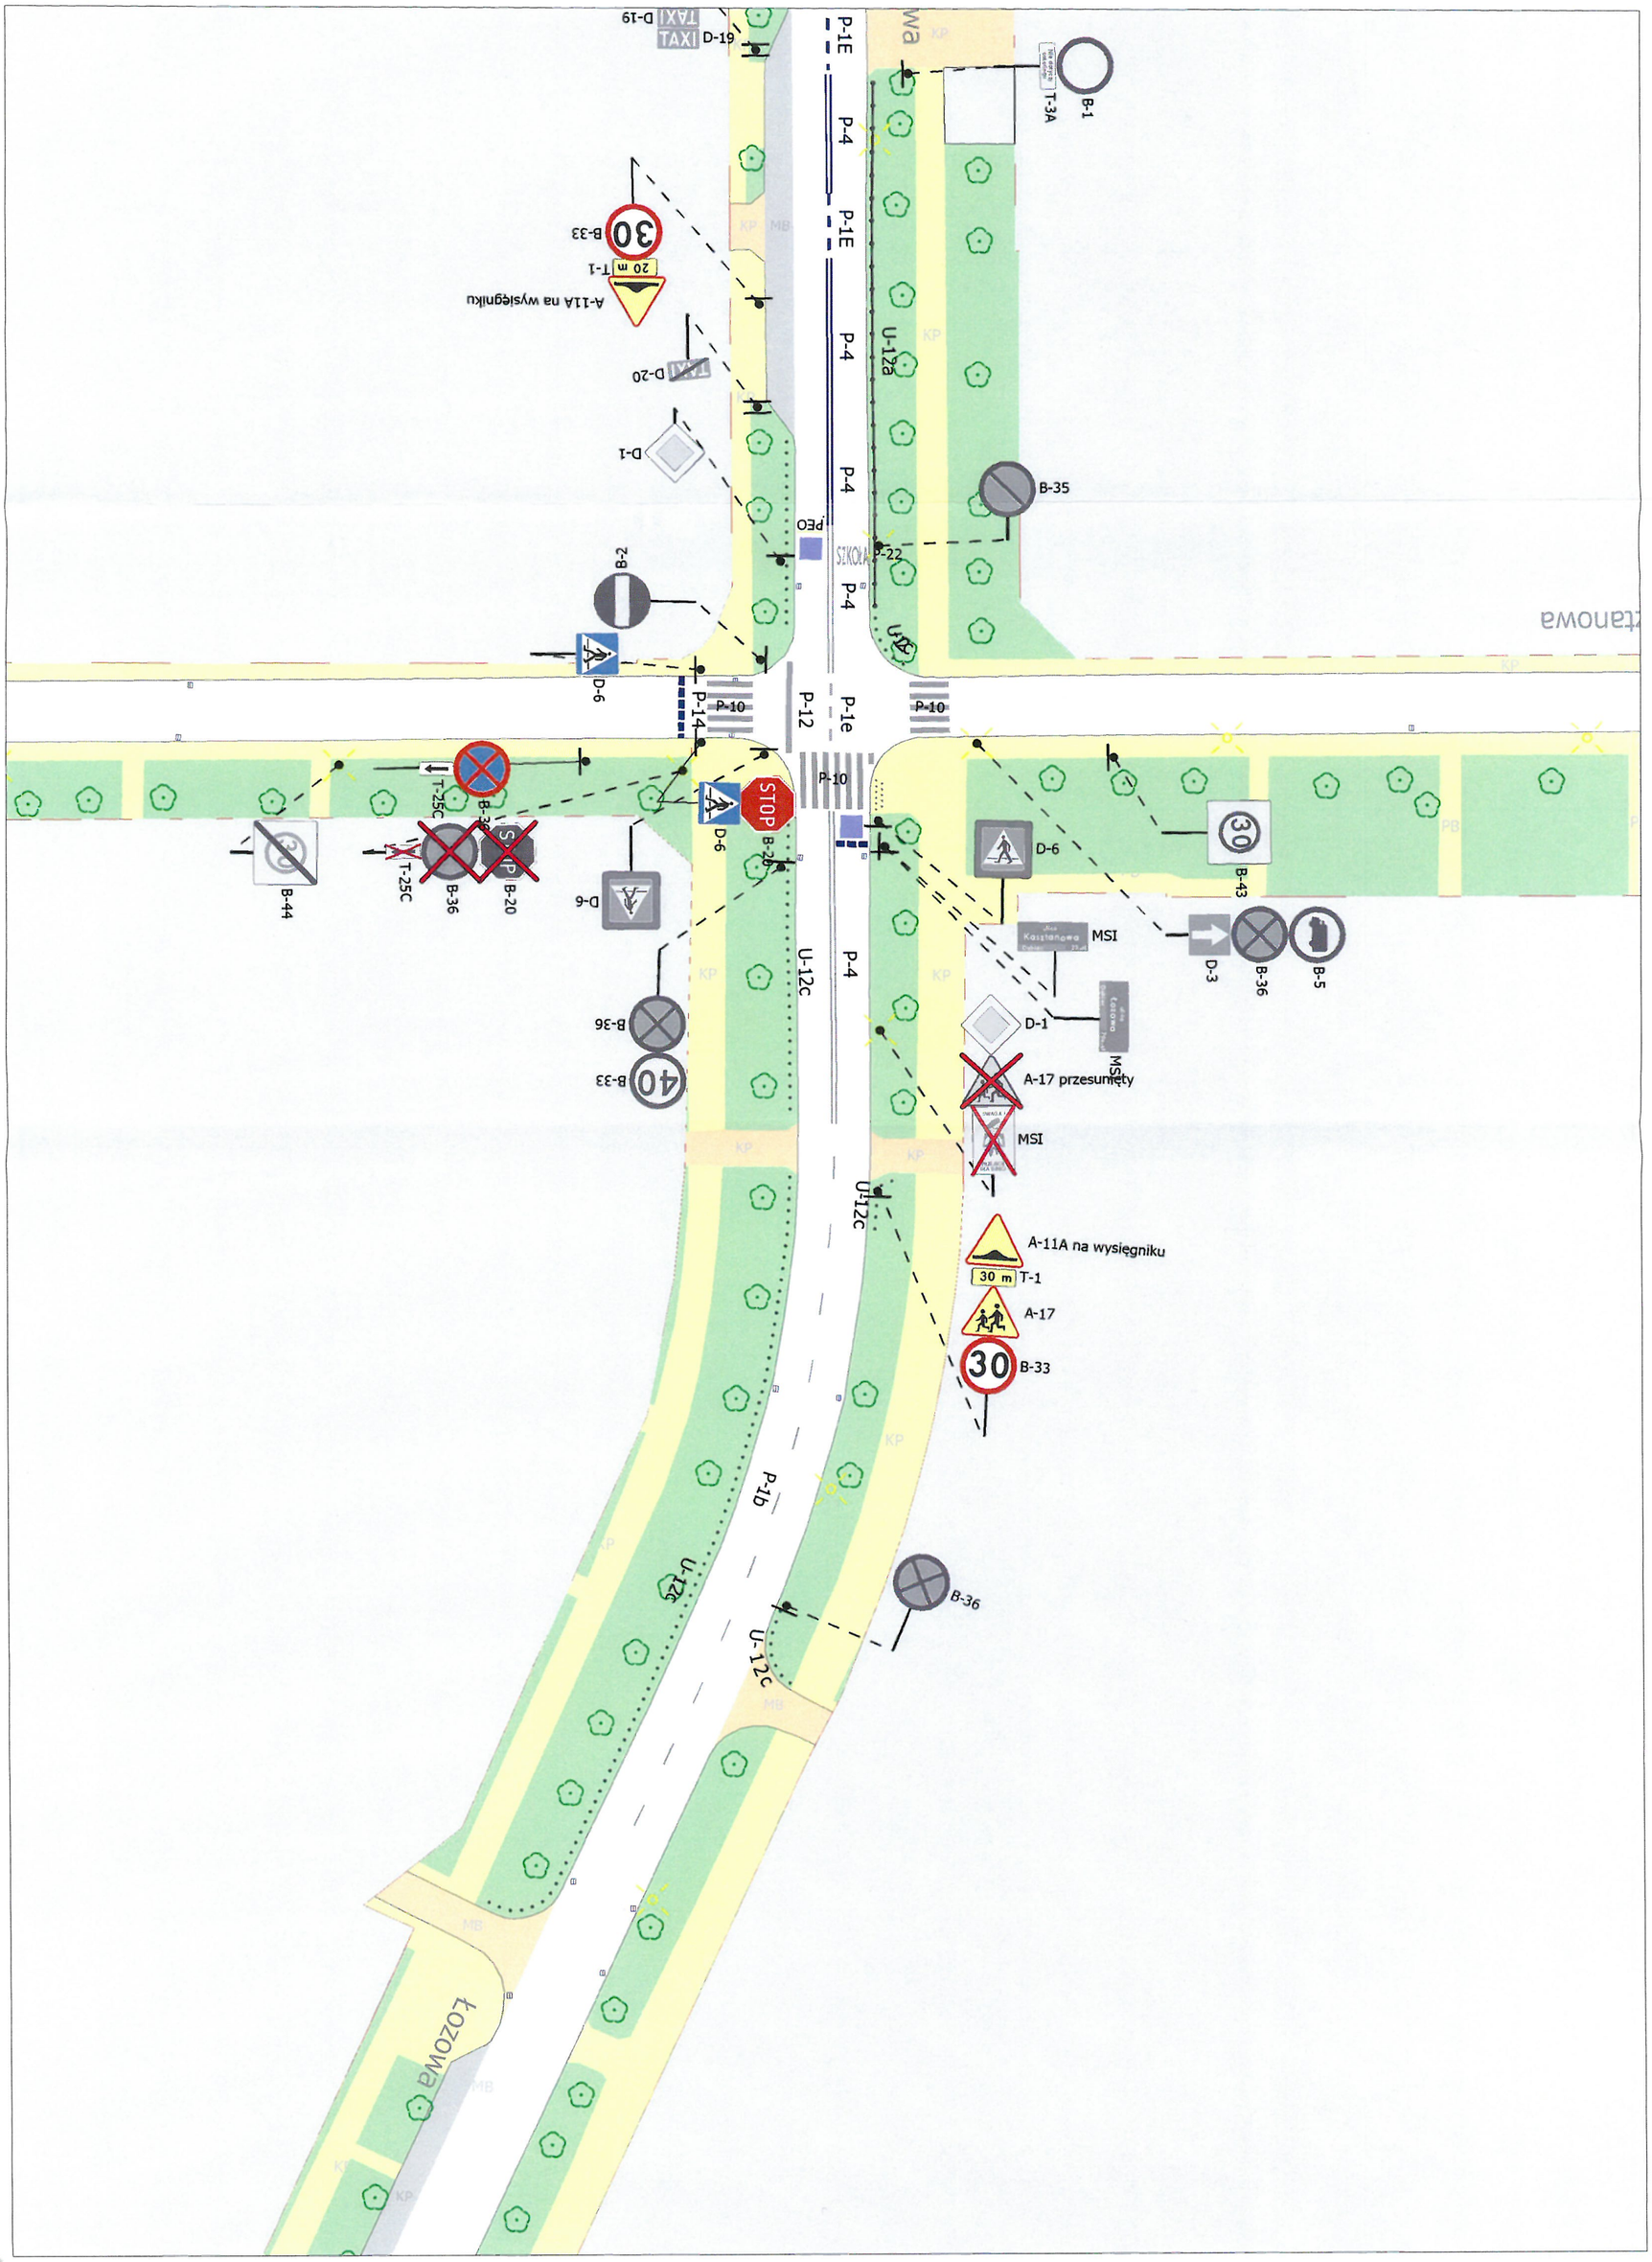
B-1
T-3A
P-1E
P-4
P-1E
P-4
P-4
P-4
U-12a
B-35
D-19
TAXI
B-33
30
T-1
20 m
A-11A na wysięgniku
D-20
TAXI
D-1
PEO
SZKOŁA
P-22
B-2
D-6
P-10
P-12
P-1e
P-10
P-14
P-10
T-25C
B-36
B-20
STOP
D-6
B-44
T-25C
B-36
B-20
D-6
D-6
B-43
30
D-3
B-36
B-5
MSI
D-1
MSI
A-17 przesunięty
MSI
U-12c
P-4
B-36
B-33
40
U-12c
A-11A na wysięgniku
30 m
T-1
A-17
30
B-33
P-1b
U-12c
B-36
U-12c
Łozowa

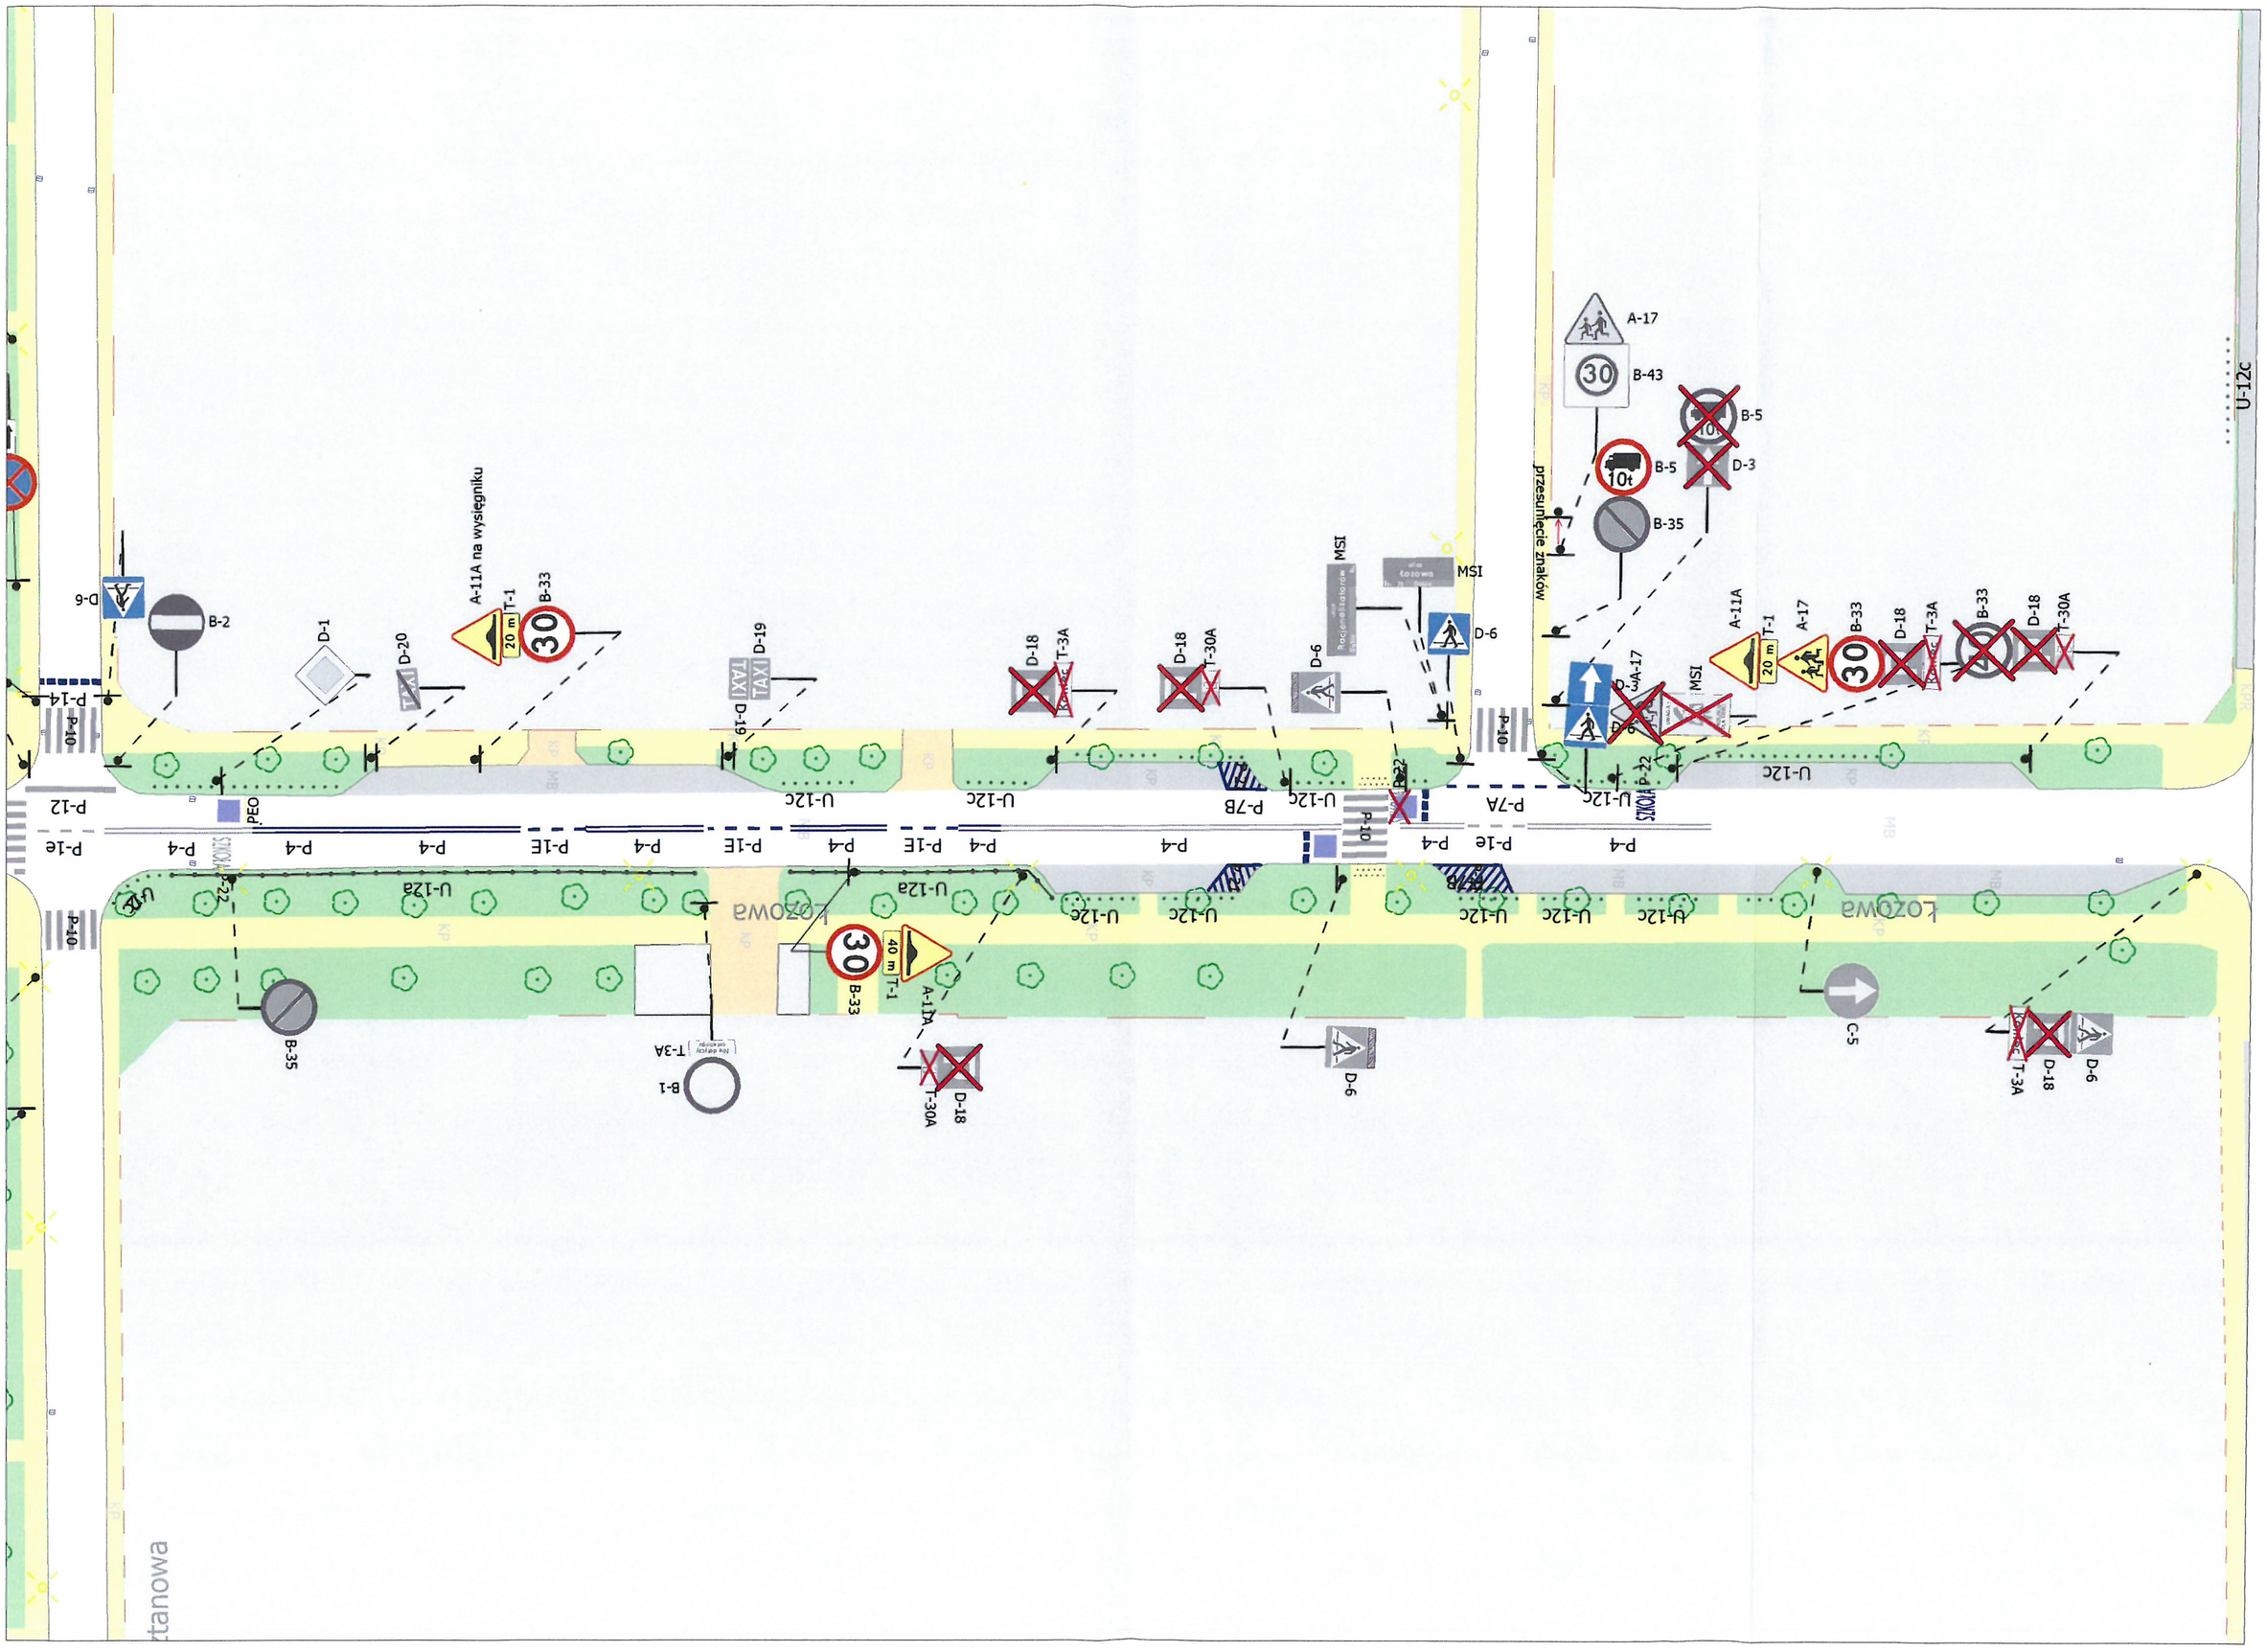
U-12c
przesunięcie znaków
A-17
B-43
B-5
D-3
B-35
A-11A
T-1
20 m
B-33
D-18
T-3A
D-6
MSI
P-7A
P-7B
P-10
P-22
P-14
P-12
P-4
P-1E
U-12a
LOZOWA
40 m
B-1
C-5
D-1
D-20
D-19
B-2
D-30A
T-30A
PEO