

M. Lipiński

R ⇒ RO

Zarząd Dróg Miejskich w Poznaniu

POTWIERDZENIE KANCELARYJNE



Ogólne	0
Typ pisma	Liczba załączników
BIURO KOORDYNACJI PROJEKTÓW I REWITALIZACJI MIASTA	2022-06-28
Wnioskodawca	Data wpływu
KOLEGIACKI PL. 17 61-841 POZNAŃ (POZNAŃ-STARE MIASTO)	ZDM-22-74623
Adres	UNP
Kapler - Tęgowska Karina	
Osoba wystawiająca potwierdzenie	Podpis
Kapler - Tęgowska Karina	
Osoba przyjmująca	Podpis

P ? Może ma ZDM coś w sprawie
 o o pominętych !!!
 Wz kst. Rady
 September 2023

Znak sprawy: KPRM-XVII.7221.1.132.2022
Poznań, 13-06-2022 r.



Nr rej.: 13062202133
ZARZĄD DRÓG MIEJSKICH
UL. WILCZAK 17
61-623 POZNAŃ

Działając na podstawie art. 10 ust. 6 ustawy z dnia 20 czerwca 1997 r. - Prawo o ruchu drogowym (Dz. U. z 2021 r. poz. 450) oraz Rozporządzenia Ministra Infrastruktury z dnia 23 września 2003 r. w sprawie szczegółowych warunków zarządzania ruchem na drogach oraz wykonywania nadzoru nad tym zarządzaniem (Dz. U. z 2017 r., poz. 784) w związku z przekazanym w dniu 26.04.2022 r. przez projektanta wnioskiem dotyczącym stałej organizacji ruchu, na podstawie projektu sporządzonego przez Pana Macieja Teresiaka, po zasięgnięciu opinii:

- 1) Zarządu Dróg Miejskich w Poznaniu (protokół ZOP nr 462 z dnia 27.04.2022 r.)
- 2) Komendy Miejskiej Policji (pismo nr Rd.I.5321.2022.PO z dnia 23.05.2022 r.)

oraz po wprowadzeniu następujących zmian/uwag:

1. Wszelkie elementy oznakowania pionowego i poziomego powinny być zgodne z Rozporządzeniem Ministra Infrastruktury z dnia 3 lipca 2003 r. w sprawie szczegółowych warunków technicznych dla znaków i sygnałów drogowych oraz urządzeń bezpieczeństwa ruchu drogowego i warunków ich umieszczania na drogach.

ZATWIERDZAM STAŁĄ ORGANIZACJĘ RUCHU

nazwa i adres obiektu: ulica **Fabianowowo, Kowalewicka** w Poznaniu
w związku z: poprawą BRD

Zgodnie z § 8 ust. 7 w./wym. rozporządzenia określam termin, w którym powinna zostać wprowadzona zatwierdzona stała organizacja ruchu: do dnia 31 grudnia 2024 r.

KEM

462

PROJEKT STAŁEJ ORGANIZACJI RUCHU

Ulice: Fabianowo

Kowalewicka

Kategoria: powiatowa


gminna

INWESTYCJA RADY OSIEDLA

URZĄD MIASTA POZNAŃ
Biuro Koordynacji Projektów i Rewitalizacji Miasta
Miejski Inżynier Ruchu
61-728 Poznań, ul. Maja 46
tel. 61 878 15 20, fax: 61 878 15 29
04

Temat: Projekt stałej organizacji ruchu – poprawa BRD

Branża: Drogowa

Stanowisko	Imię i Nazwisko	Podpis
Projektant	Maciej Teresiak	

Poznań, kwiecień 2022 r.

OPIS TECHNICZNY

1. PRZEDMIOT I CEL OPRACOWANIA

Celem opracowania jest projekt stałej organizacji ruchu na drogach publicznych w granicach administracyjnych Miasta Poznania.

Zakres opracowania stałej organizacji ruchu obejmuje oznakowanie na ulicach **Fabianowo** oraz **Kowalewickiej**.

2. PODSTAWA OPRACOWANIA

2.1. Cyfrowa mapa zasadnicza w skali 1:500.

2.2. Przepisy prawne

- Ustawa z dnia 20.06.1997r – Prawo o ruchu drogowym (tekst jednolity Dz. U. 2020.110) – z późniejszymi zmianami
- Rozporządzenie Ministrów Infrastruktury oraz Spraw Wewnętrznych i administracji z dnia 31 lipca 2002r w sprawie znaków i sygnałów drogowych (Dz.U. Nr 170, poz. 1393)
- Rozporządzenie Ministrów Infrastruktury oraz Spraw Wewnętrznych i administracji z dnia 23 września 2008r zmieniające rozporządzenie w sprawie znaków i sygnałów drogowych (Dz.U. Nr 179, poz. 1104)
- Rozporządzenie Ministra Infrastruktury z dnia 3 lipca 2003 r. w sprawie szczegółowych warunków technicznych dla znaków i sygnałów drogowych oraz urządzeń bezpieczeństwa ruchu drogowego i warunków ich umieszczania na drogach (Dz.U. Nr 220, poz.2181)
- Załączniki 1-4 do w/w rozporządzenia
- Rozporządzenie Ministra Infrastruktury z dnia 28 marca 2008 zmieniające rozporządzenie w sprawie szczegółowych warunków technicznych dla znaków i sygnałów drogowych oraz urządzeń bezpieczeństwa ruchu drogowego i warunków ich umieszczania na drogach (Dz. U. Nr 67, poz.413)

URZĄD MIASTA POZNANIA
Biuro Koordynacji Projektów i Rewitalizacji Miasta
Miński Inżynier Ruchu
61-728 Poznań, ul. Maja 46
tel. 61 878 15 20, fax: 61 878 15 29
04

5. OPIS PRZYJĘTYCH ROZWIĄZAŃ PROJEKTOWYCH


W związku z wnioskiem Rady Osiedla Fabianowo – Kotowo dot. uspokojenia ruchu na ul. Kowalewickiej opracowano projekt, który zakłada odgięcie wjazdu z ul. Fabianowo w ul. Kowalewicką, co wymusi zmniejszenie prędkości pojazdów chcących wjechać w ul. Kowalewicką. Ponadto na ul. Kowalewickiej wprowadzono kontraruch rowerowy. Dodatkowo pomiędzy posesjami o adresie Kowalewicka 24 a 26 zaprojektowano próg zwalniający.

Na ul. Fabianowo pomiędzy Szkołą a posesją nr 33 zaprojektowano słupki blokujące pomiędzy zjazdami celem uniemożliwienia parkowania. Przy posesji o adresie Fabianowo 33 zaprojektowano oznakowanie poziome wjazdu do posesji (napis WJAZD) w związku z parkowaniem pojazdów w świetle zjazdu. Przy skrzyżowaniu ulic Fabianowo i Cedzyńskiej zaprojektowano przeniesienie przejścia dla pieszych, które dotychczas znajdowało się w świetle zjazdu. W związku z powyższym zaprojektowano również przeniesienie przystanku autobusowego oraz dostosowanie jego wymiarów do obowiązujących przepisów.

Uzupełniono istniejące oznakowanie poziome i pionowe.


Termin wprowadzenia stałej organizacji ruchu: do 31 grudnia 2022r.

URZĄD MIASTA POZNANIA
Biuro Koordynacji Projektów i Rewitalizacji Miasta
Miejski Instytut Ruchu
61-728 Poznań, ul. *M* 46
tel. 61 878 15 20, fax: 61 878 15 29
04

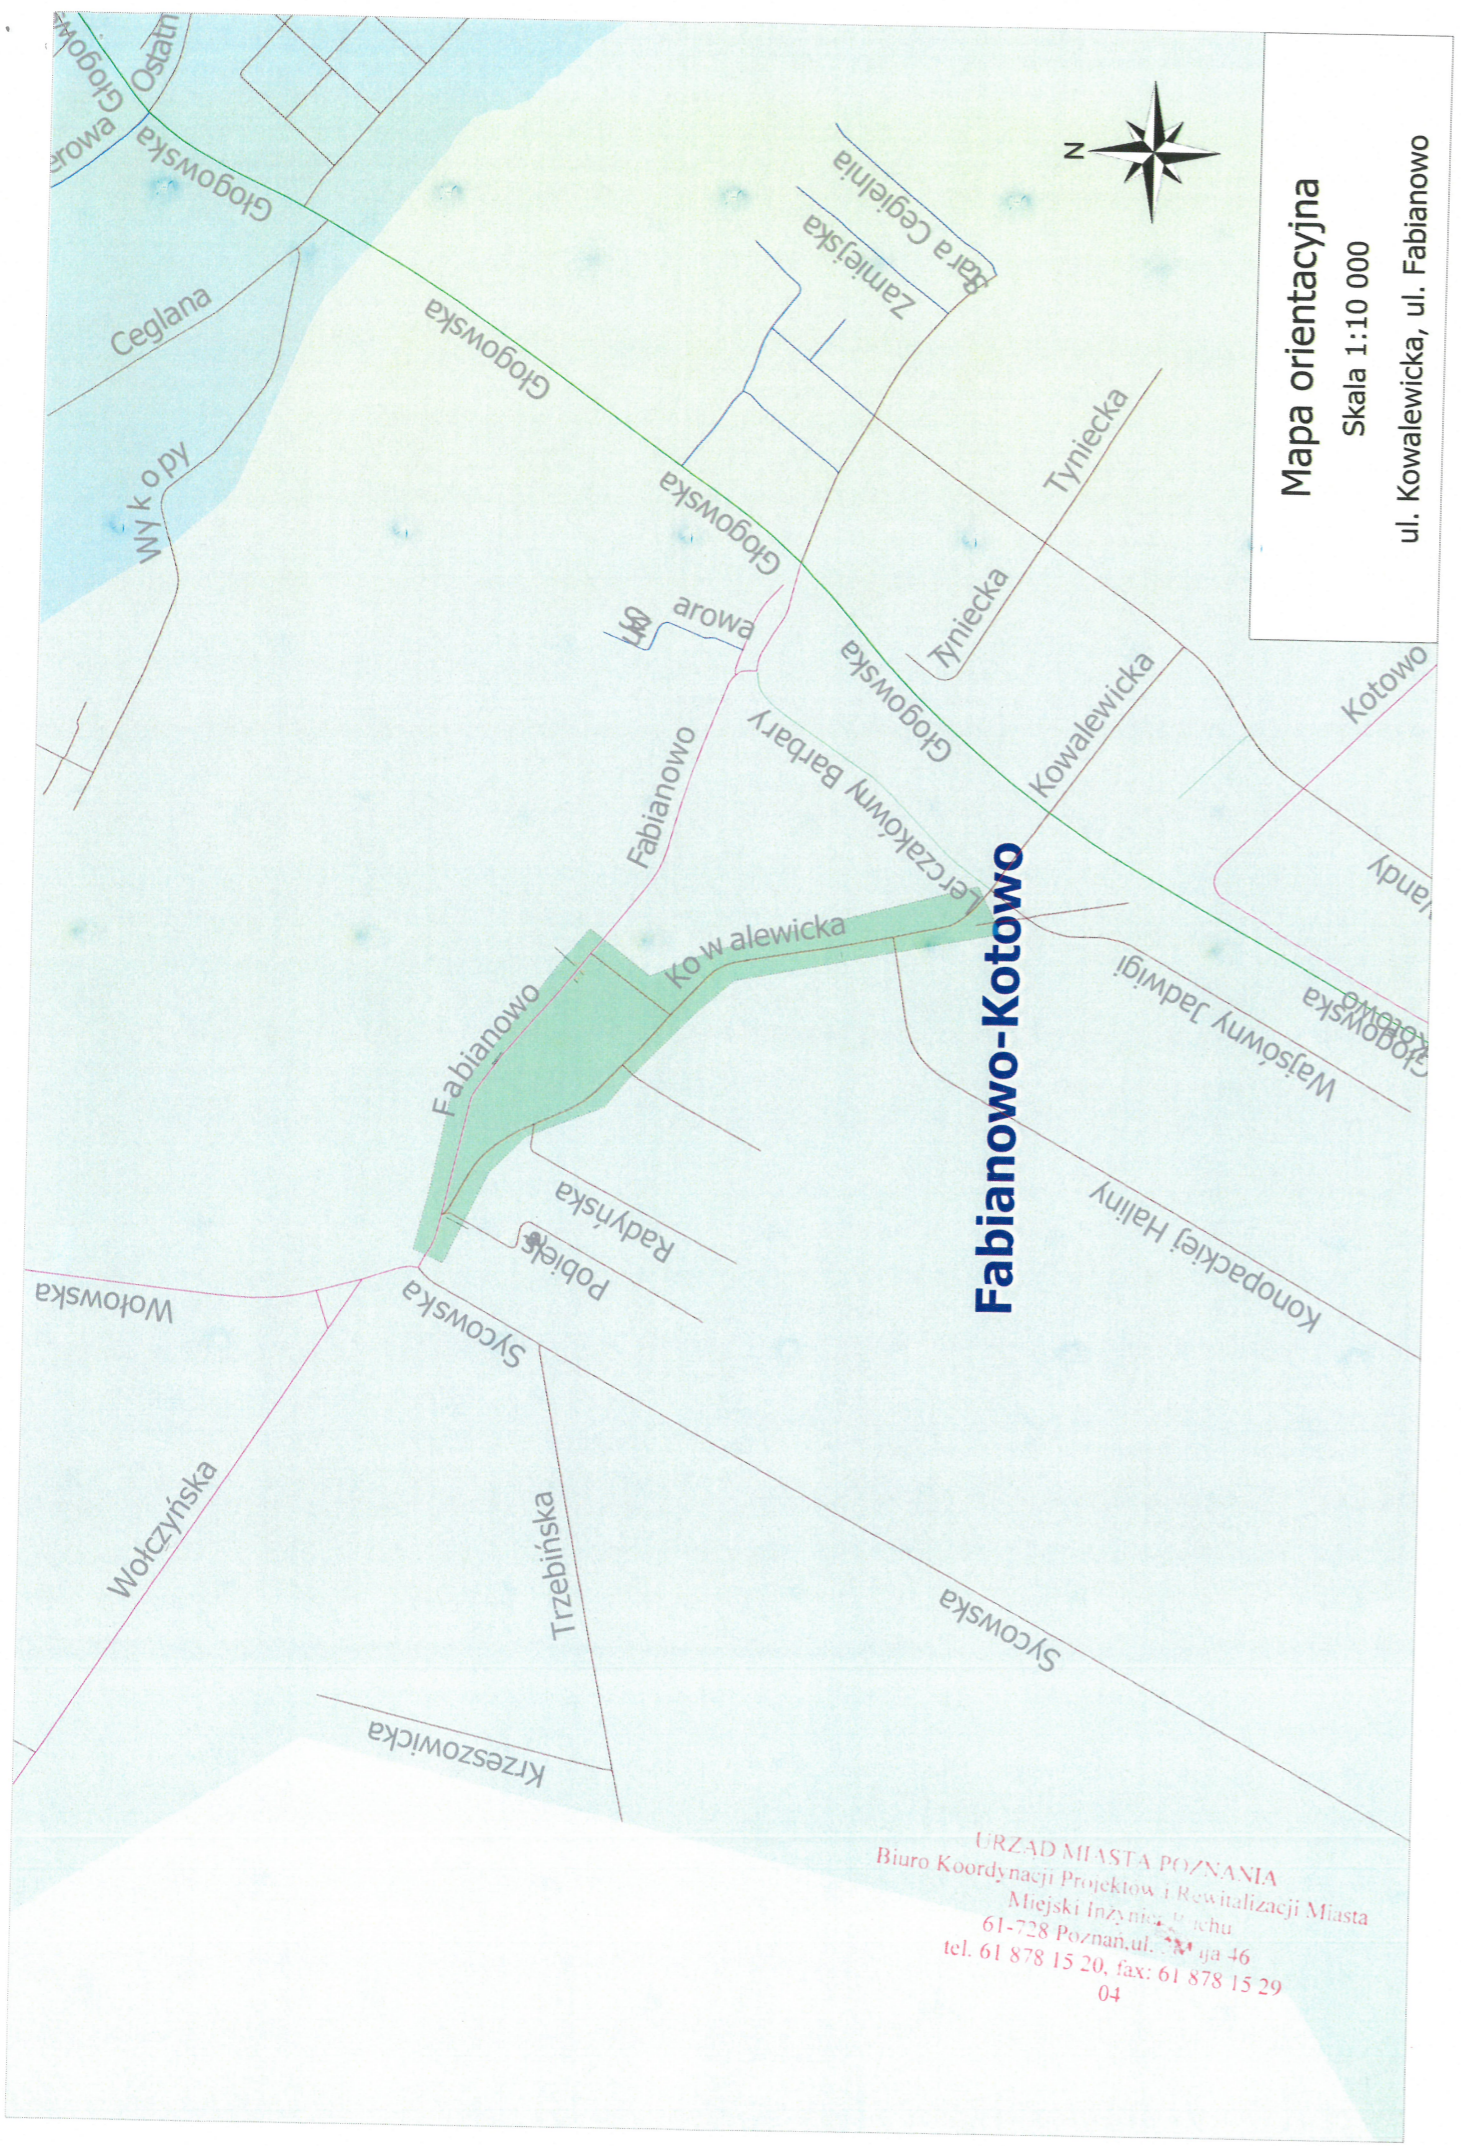


Fabianowo-Kotowo

URZĄD MIASTA POZNAŃ
Biuro Koordynacji Projektów i Rewitalizacji Miasta
Miejski Inżynier Dachu
61-728 Poznań, ul. Św. Józefa 46
tel. 61 878 15 20, fax: 61 878 15 29
04

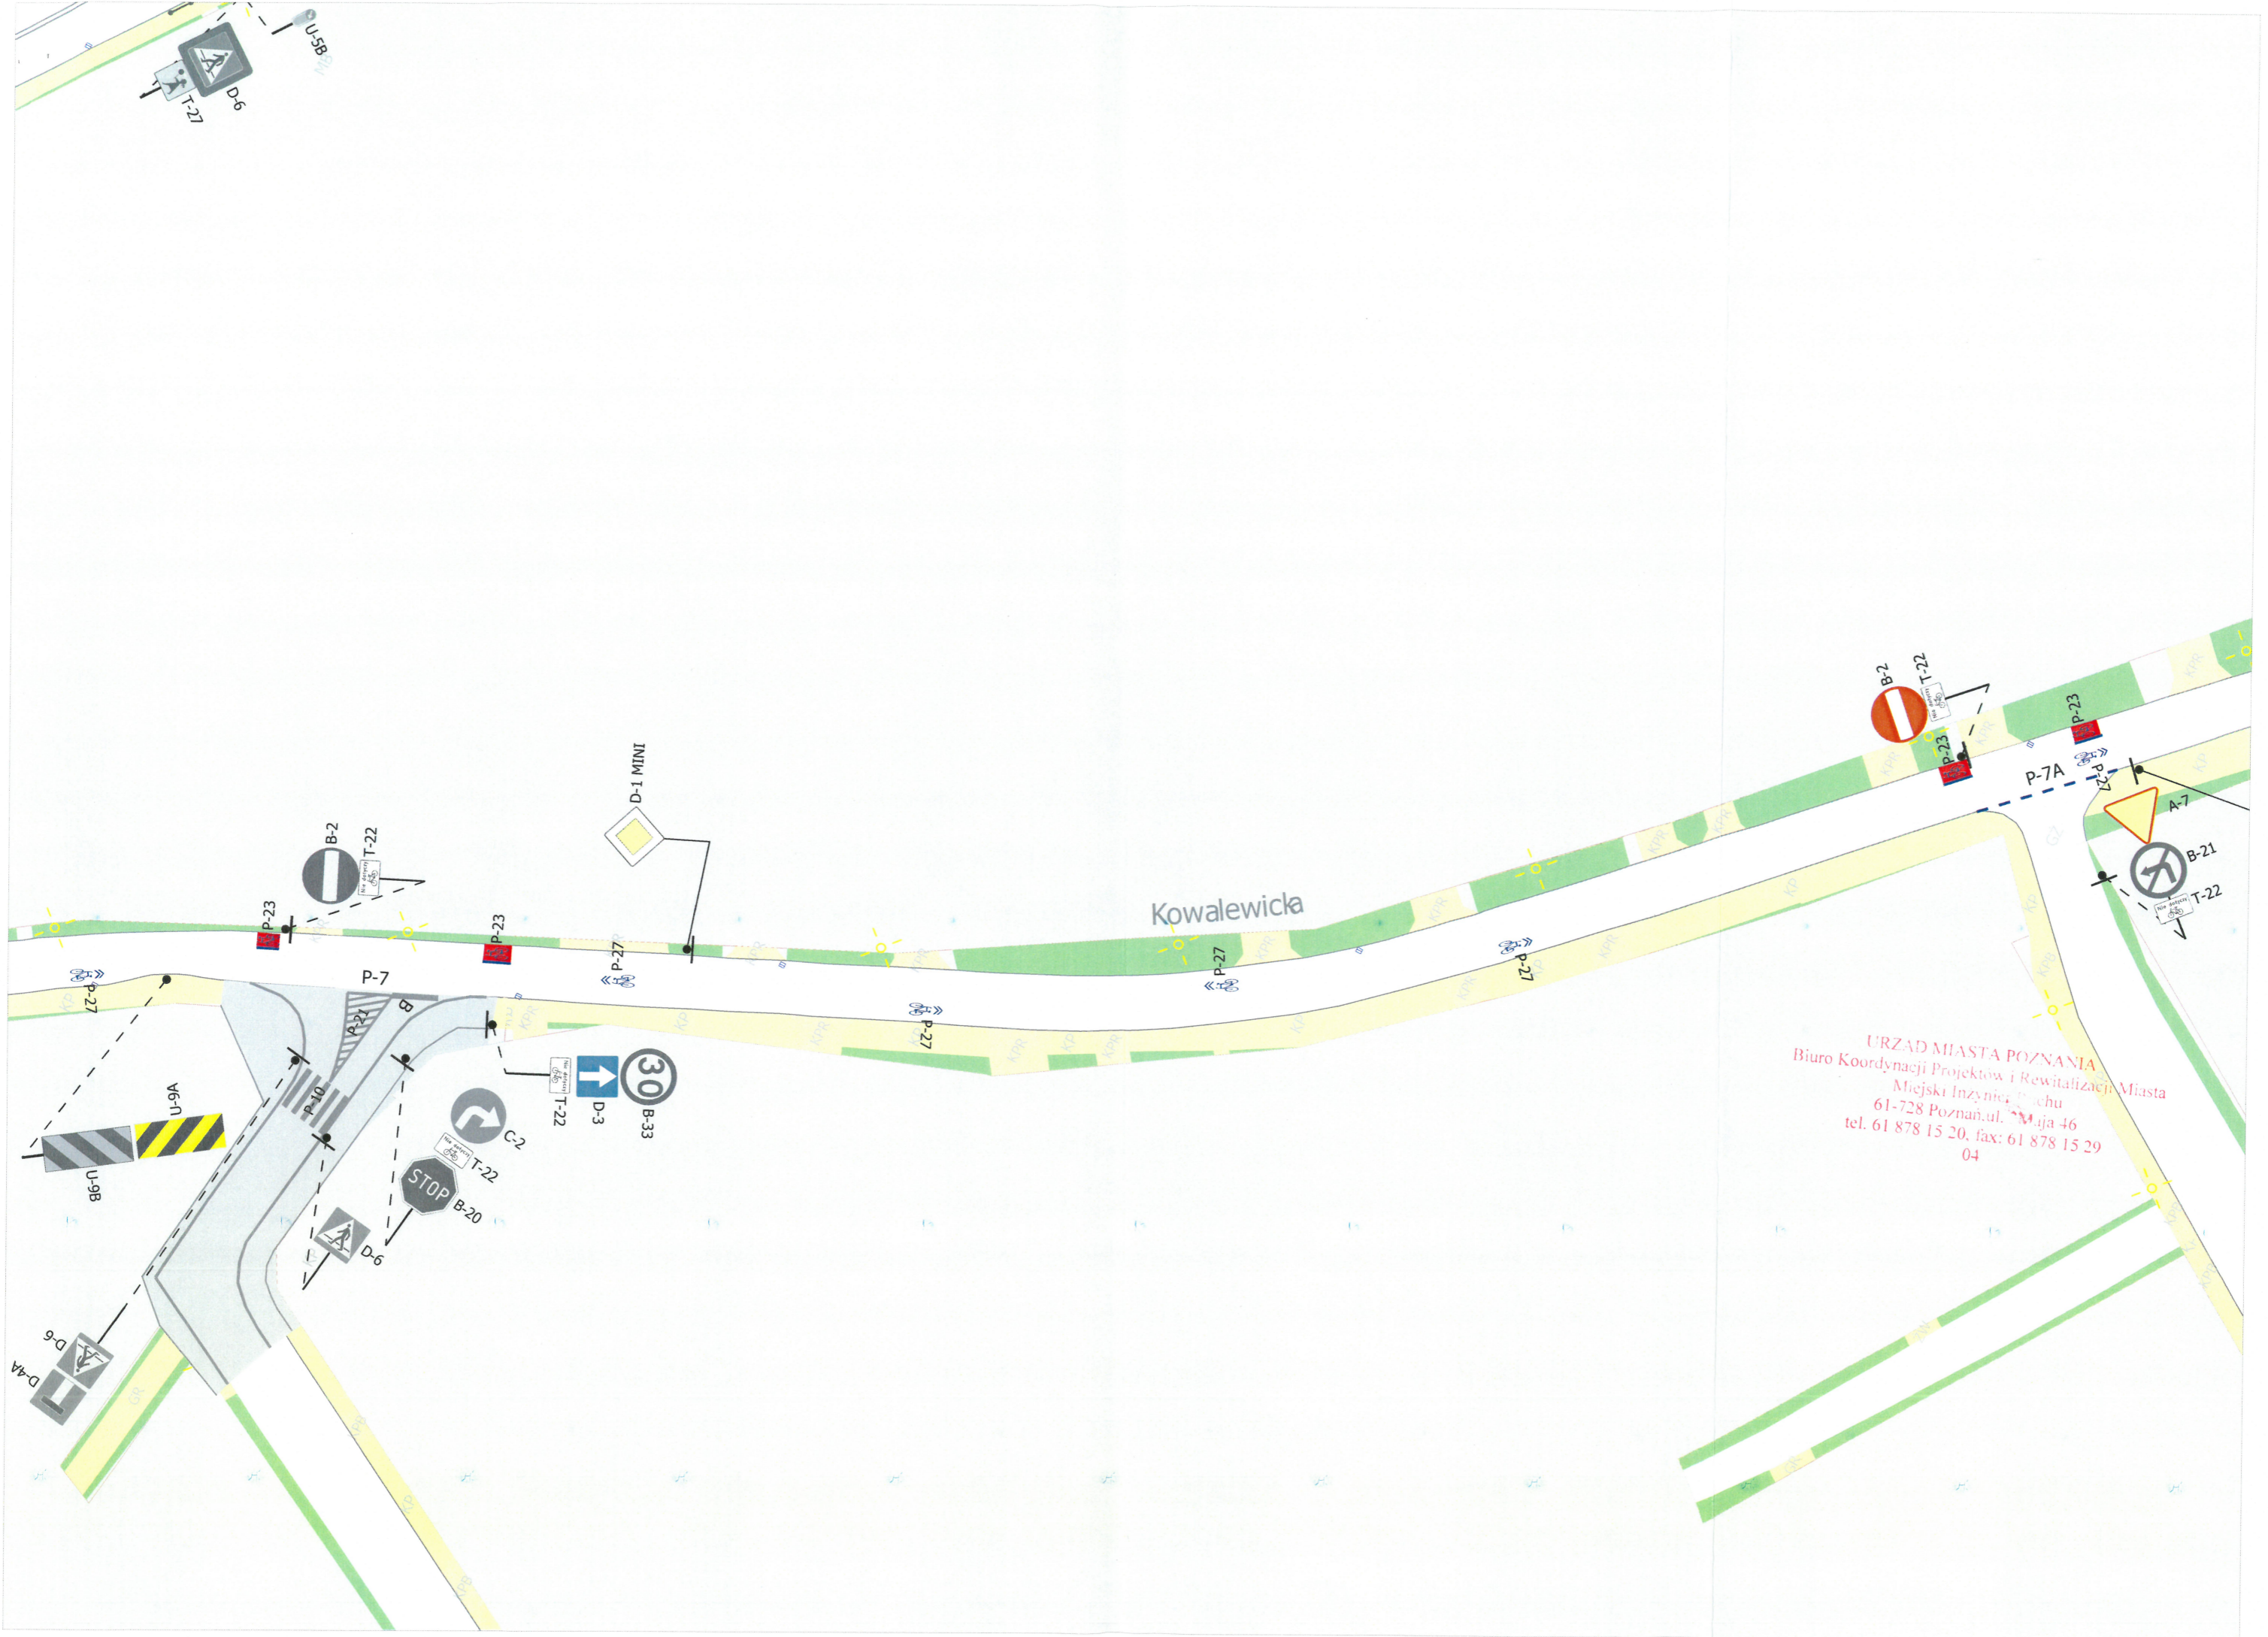


Kowalewicka

URZĄD MIASTA POZNANIA
 Biuro Koordynacji Projektów i Rewitalizacji Miasta
 Miejski Inżynier Drogowy
 61-728 Poznań, ul. Młaja 46
 tel. 61 878 15 20, fax: 61 878 15 29
 04

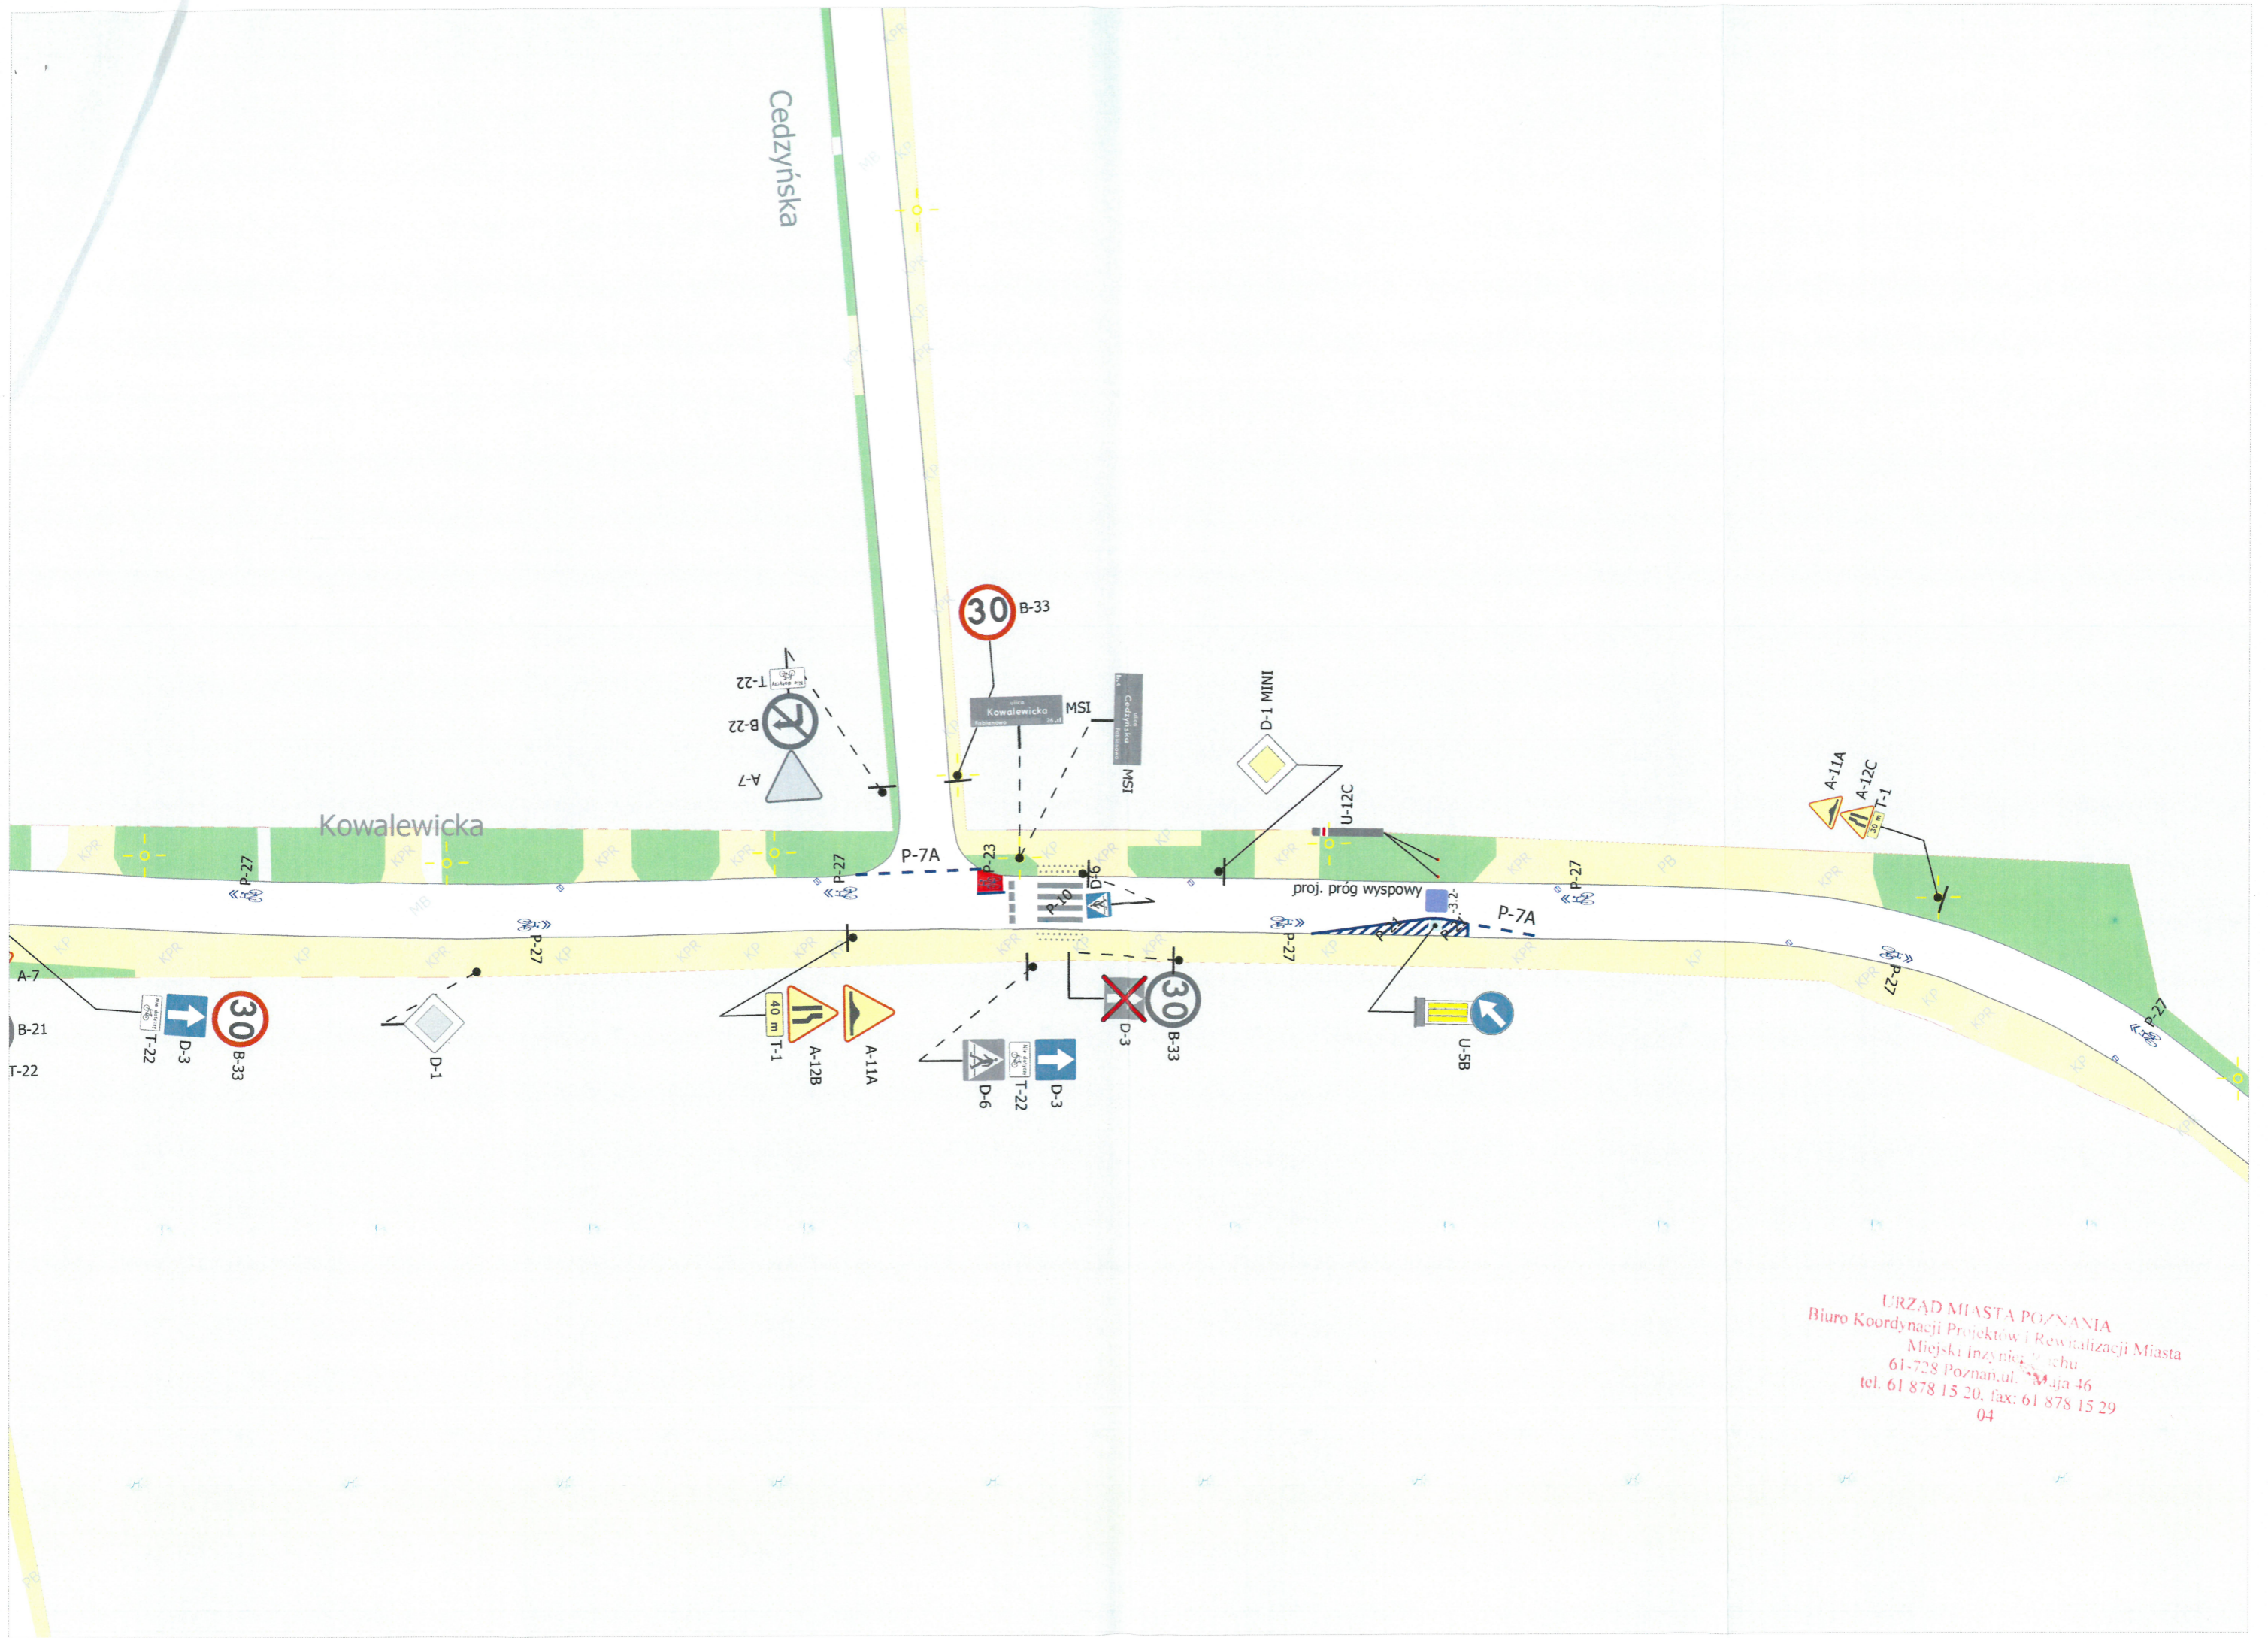

URZĄD MIASTA POZNAŃ
 Biuro Koordynacji Projektów i Rewitalizacji Miasta
 Miejski Inżynier Techniki
 61-728 Poznań, ul. Maja 46
 tel. 61 878 15 20, fax: 61 878 15 29
 04

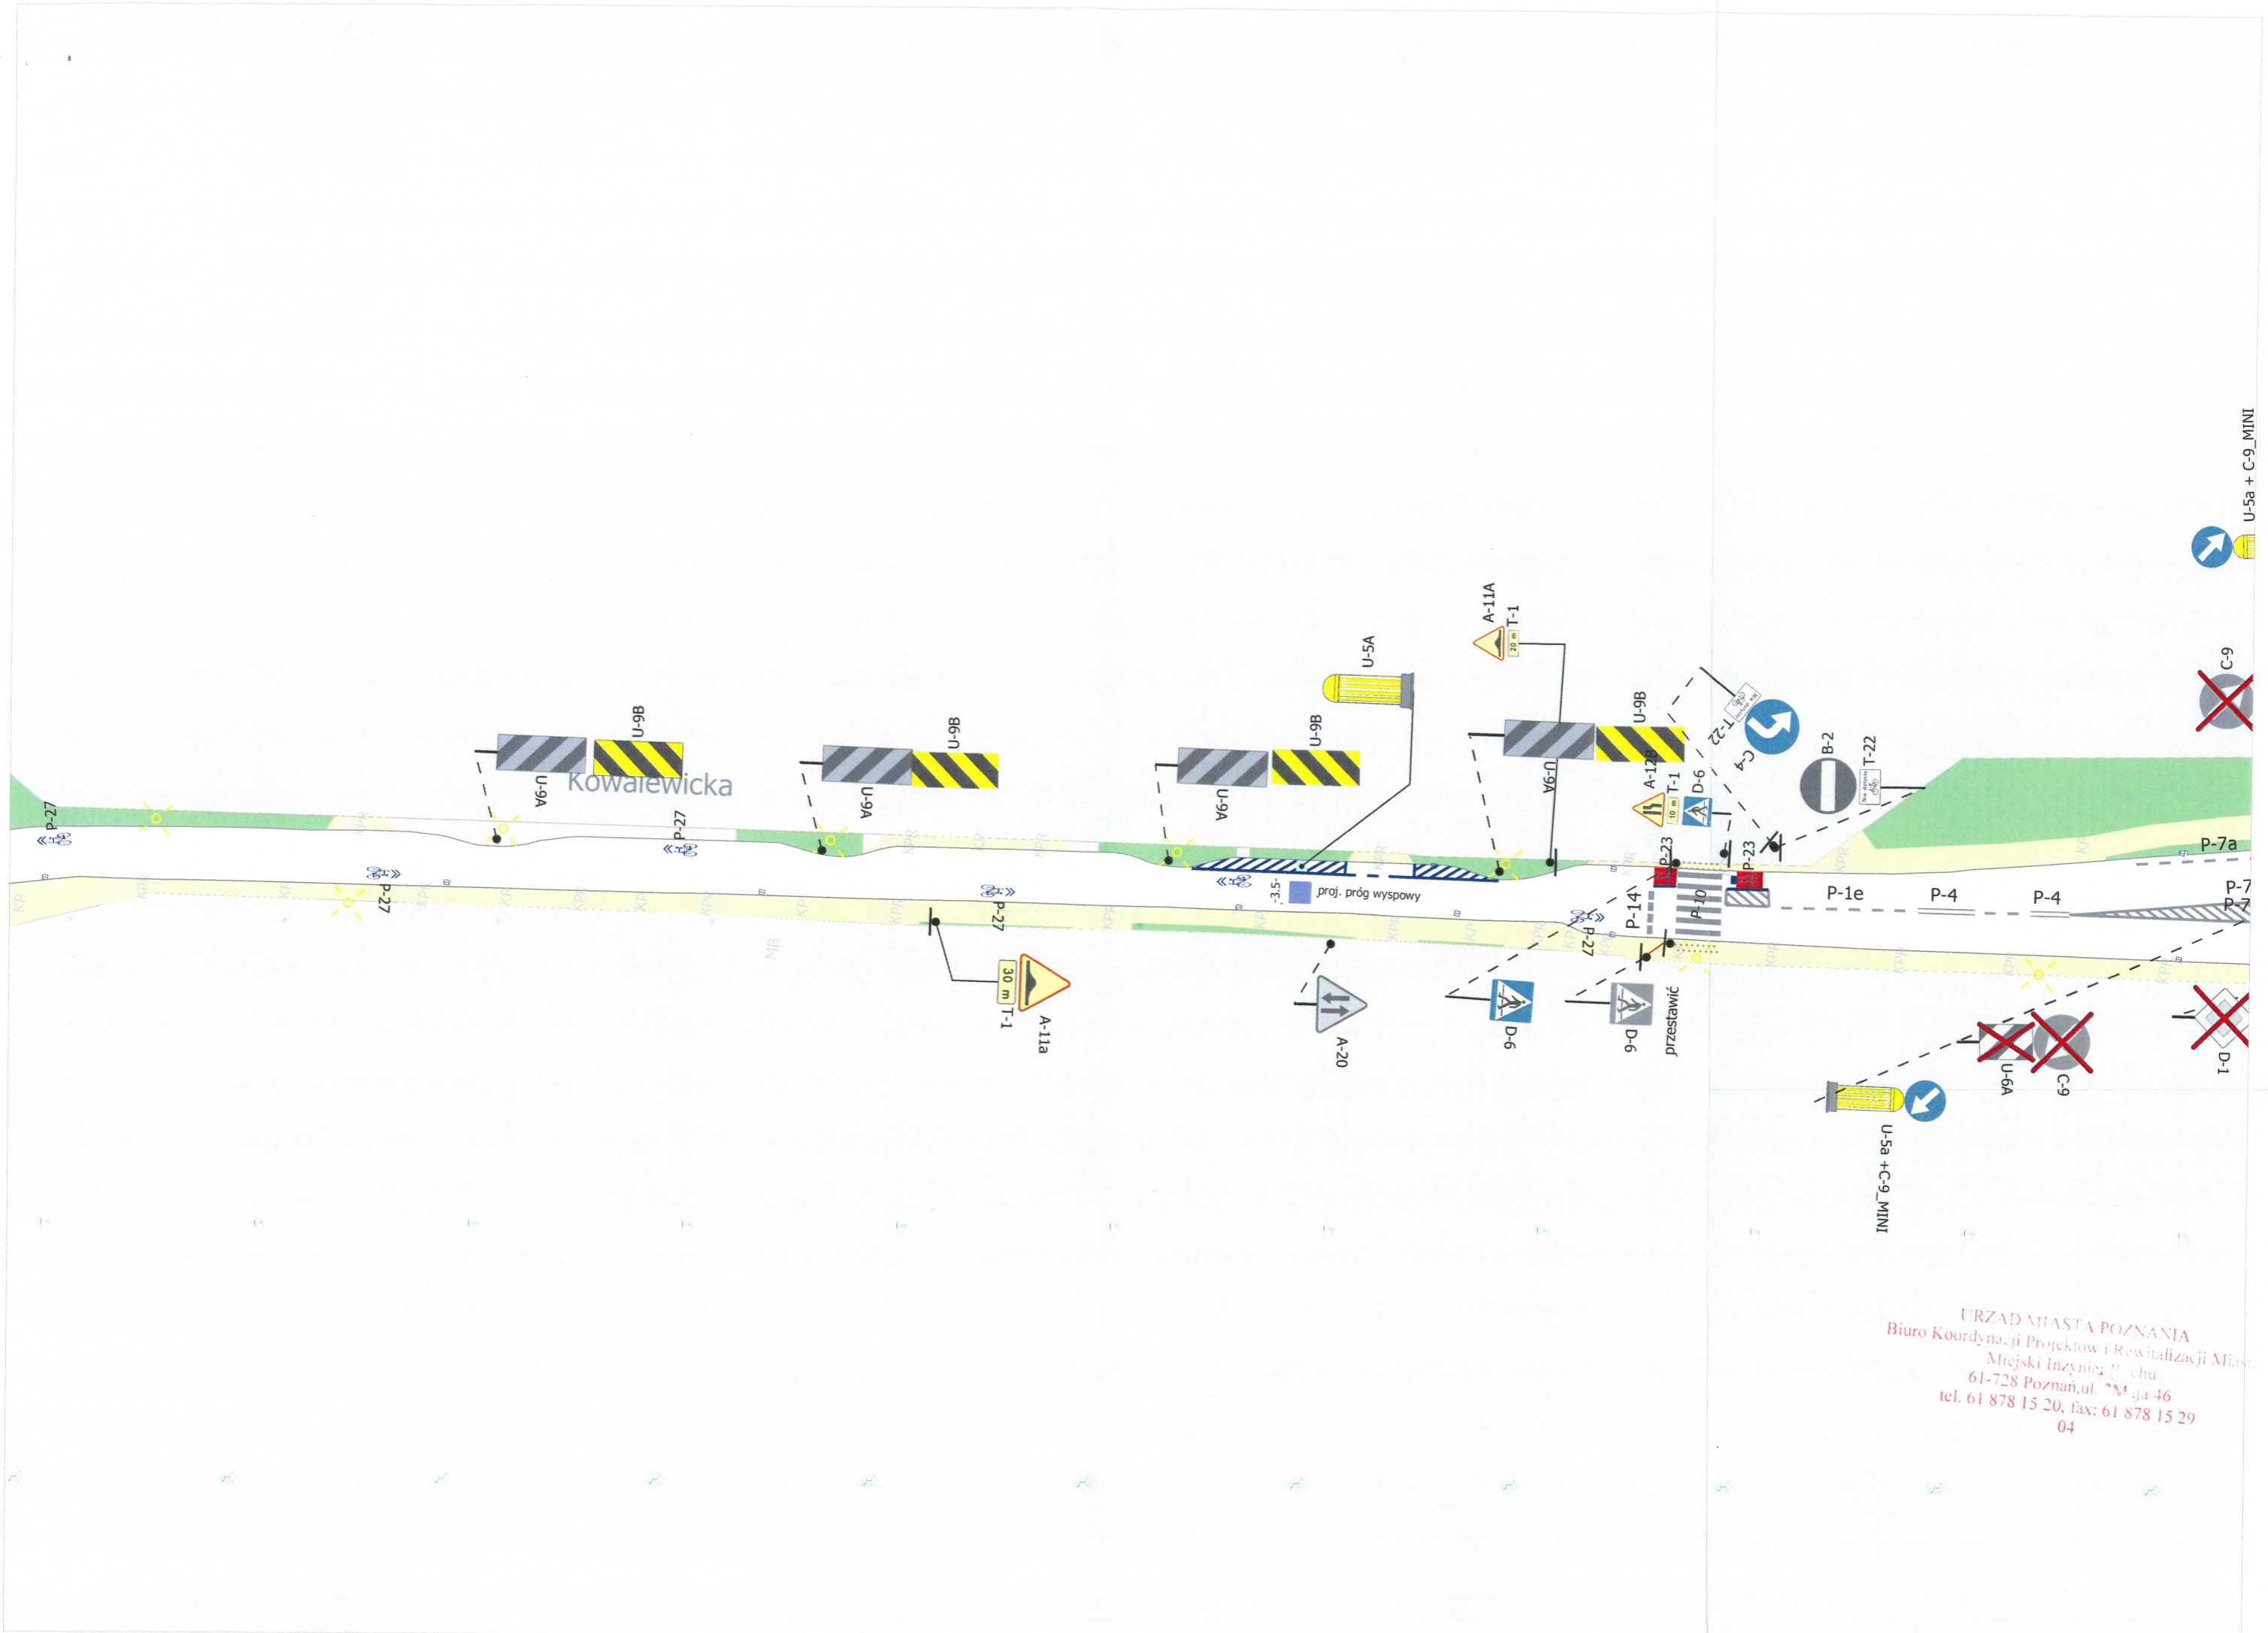

URZĄD MIASTA POZNAŃ
Biuro Koordynacji Projektów i Rewitalizacji Miast
Miejski Inżynier D. Chęć
61-728 Poznań, ul. Maja 46
tel. 61 878 15 20, fax: 61 878 15 29
04

U-5a + C-9_MINI

U-5a + C-9_MINI

C-9

D-1

U-6A

C-9

P-7a

P-7

P-4

P-4

P-1e

P-23

P-23

P-10

P-14

P-10

P-23


P-10

P-14

P-10

P-23

P-10

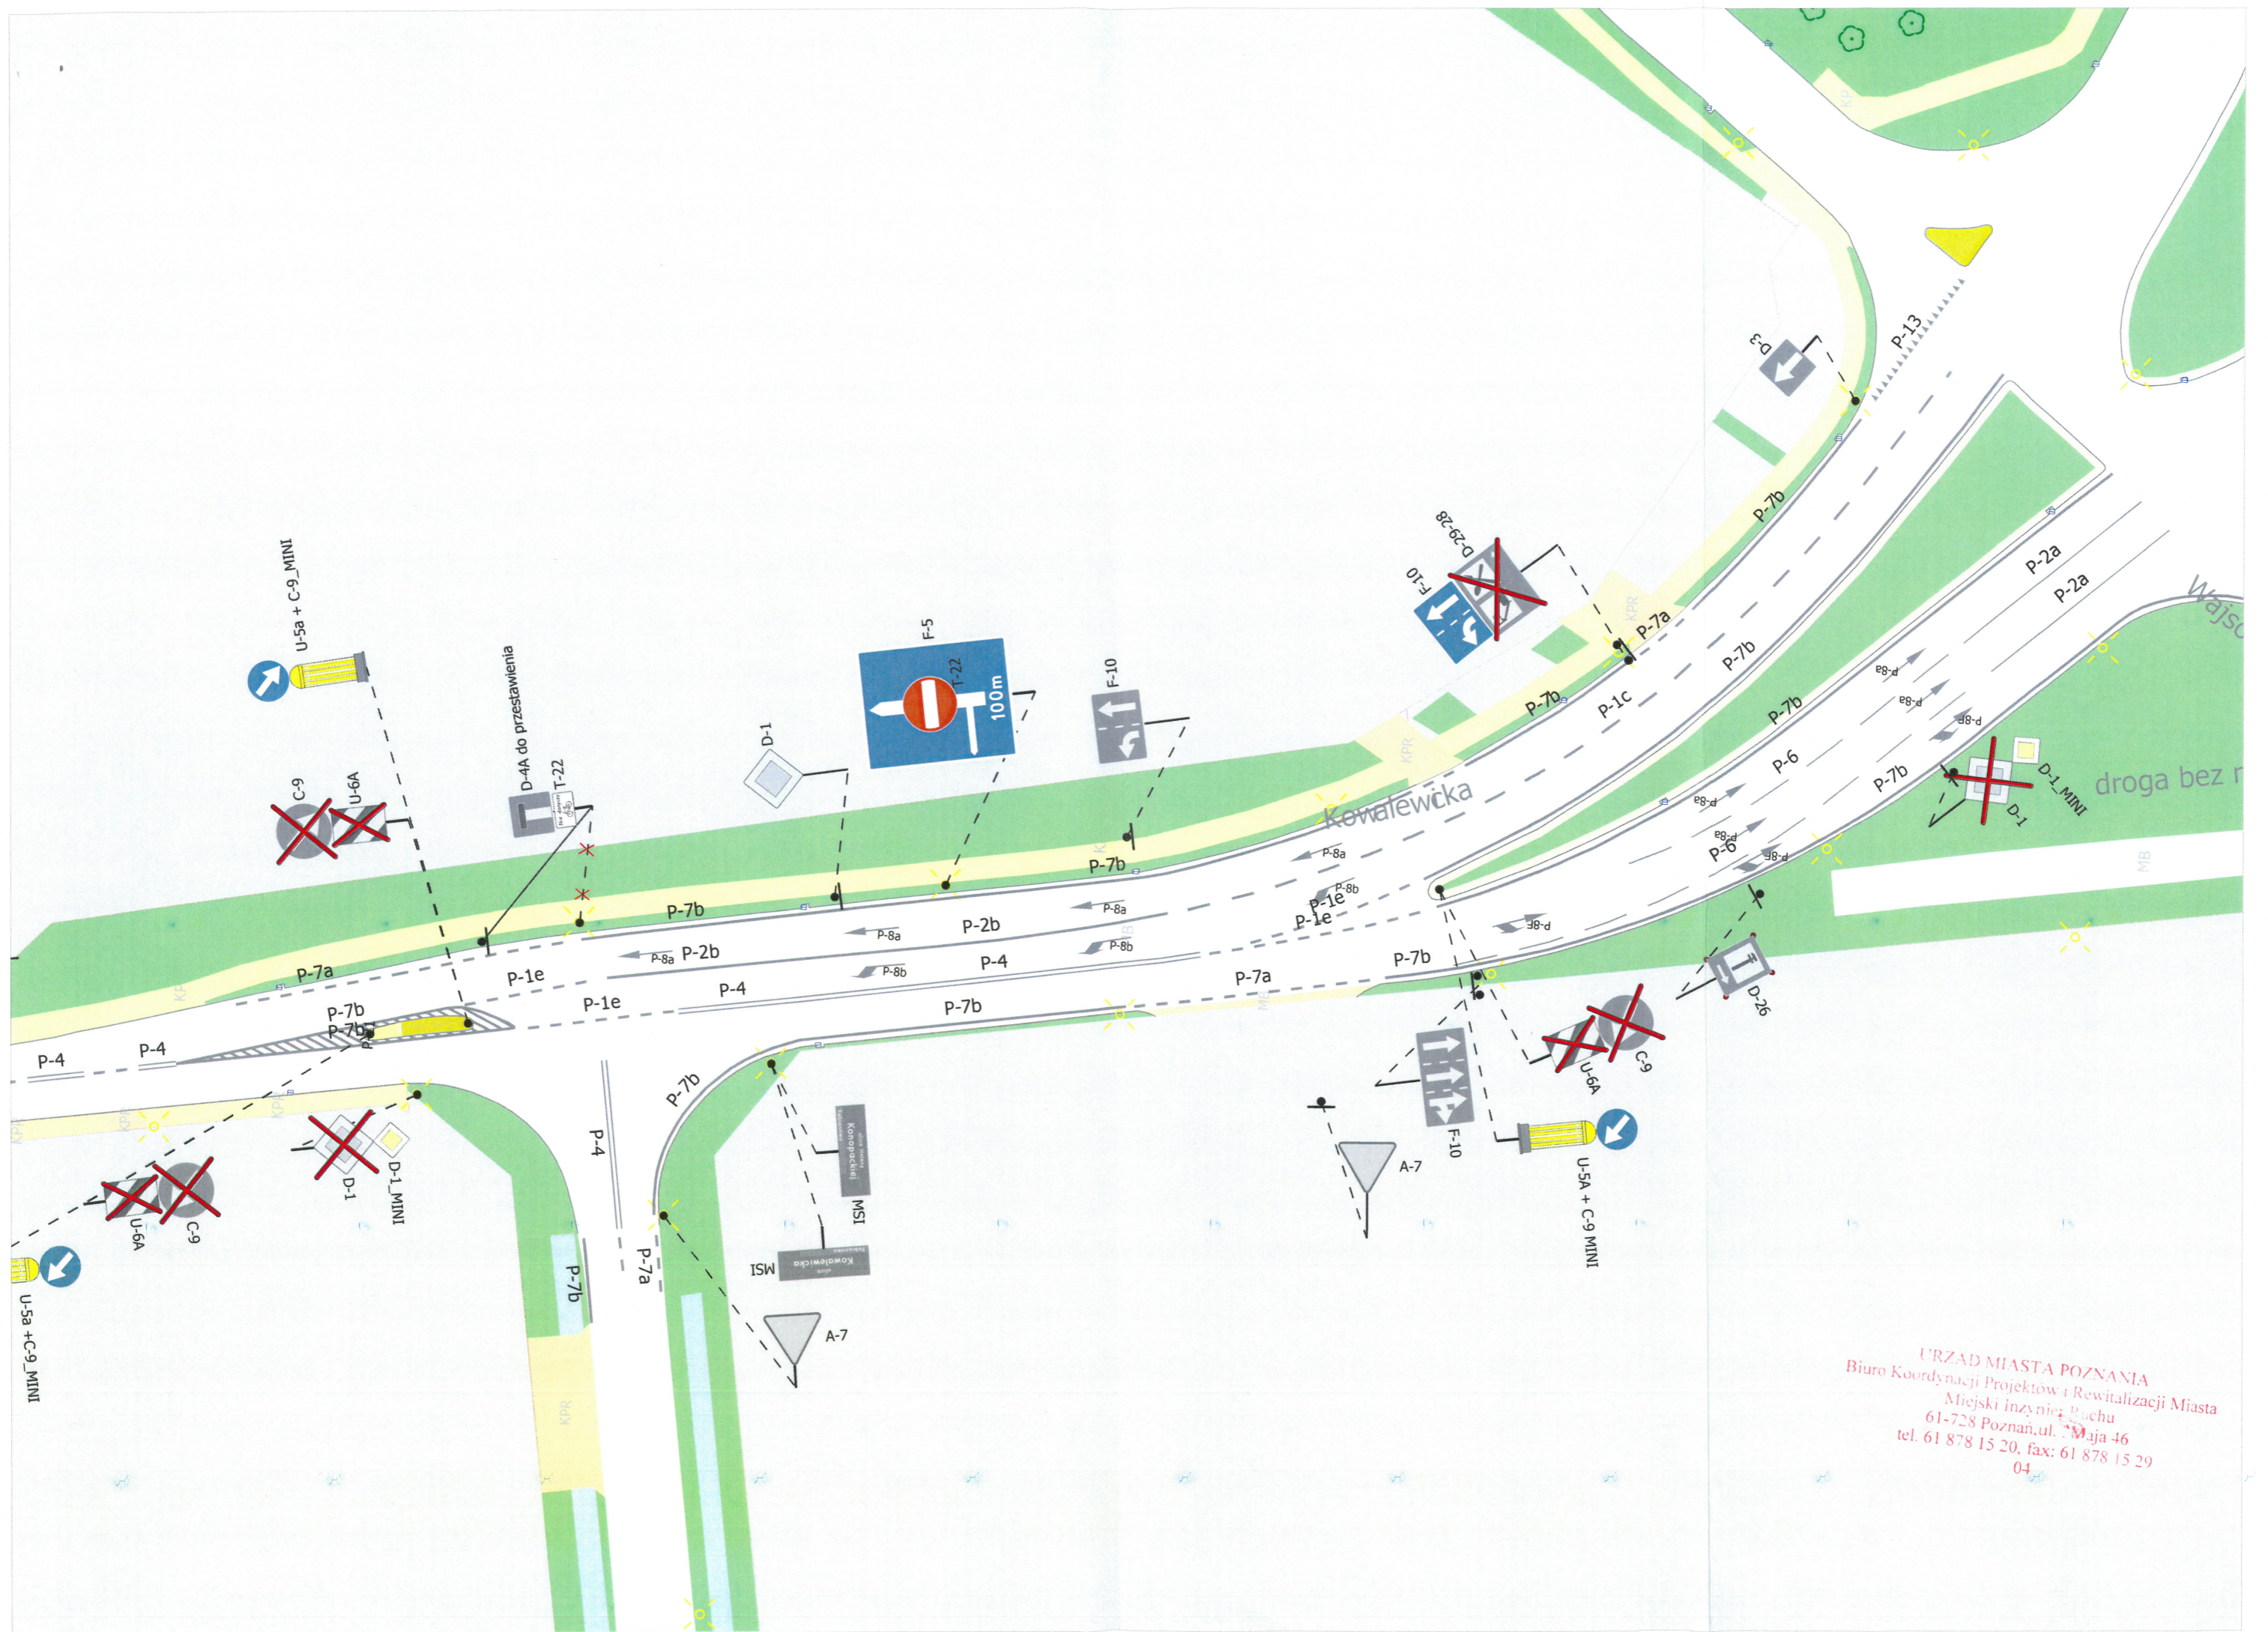


URZĄD MIASTA POZNANIA
 Biuro Koordynacji Projektów i Rewitalizacji Miasta
 Miejski Inżynier Ruchu
 61-728 Poznań, ul. Maja 46
 tel. 61 878 15 20, fax: 61 878 15 29
 04



Fabianowo

Słupki blokujące pomiędzy zjazdami
w rozstawie co 2 m

URZĄD MIASTA POZNAŃ
 Biuro Koordynacji Projektów i Rewitalizacji Miasta
 Miejski Inżynier Dachu
 61-728 Poznań, ul. Maja 46
 tel. 61 878 15 20, fax: 61 878 15 29
 04

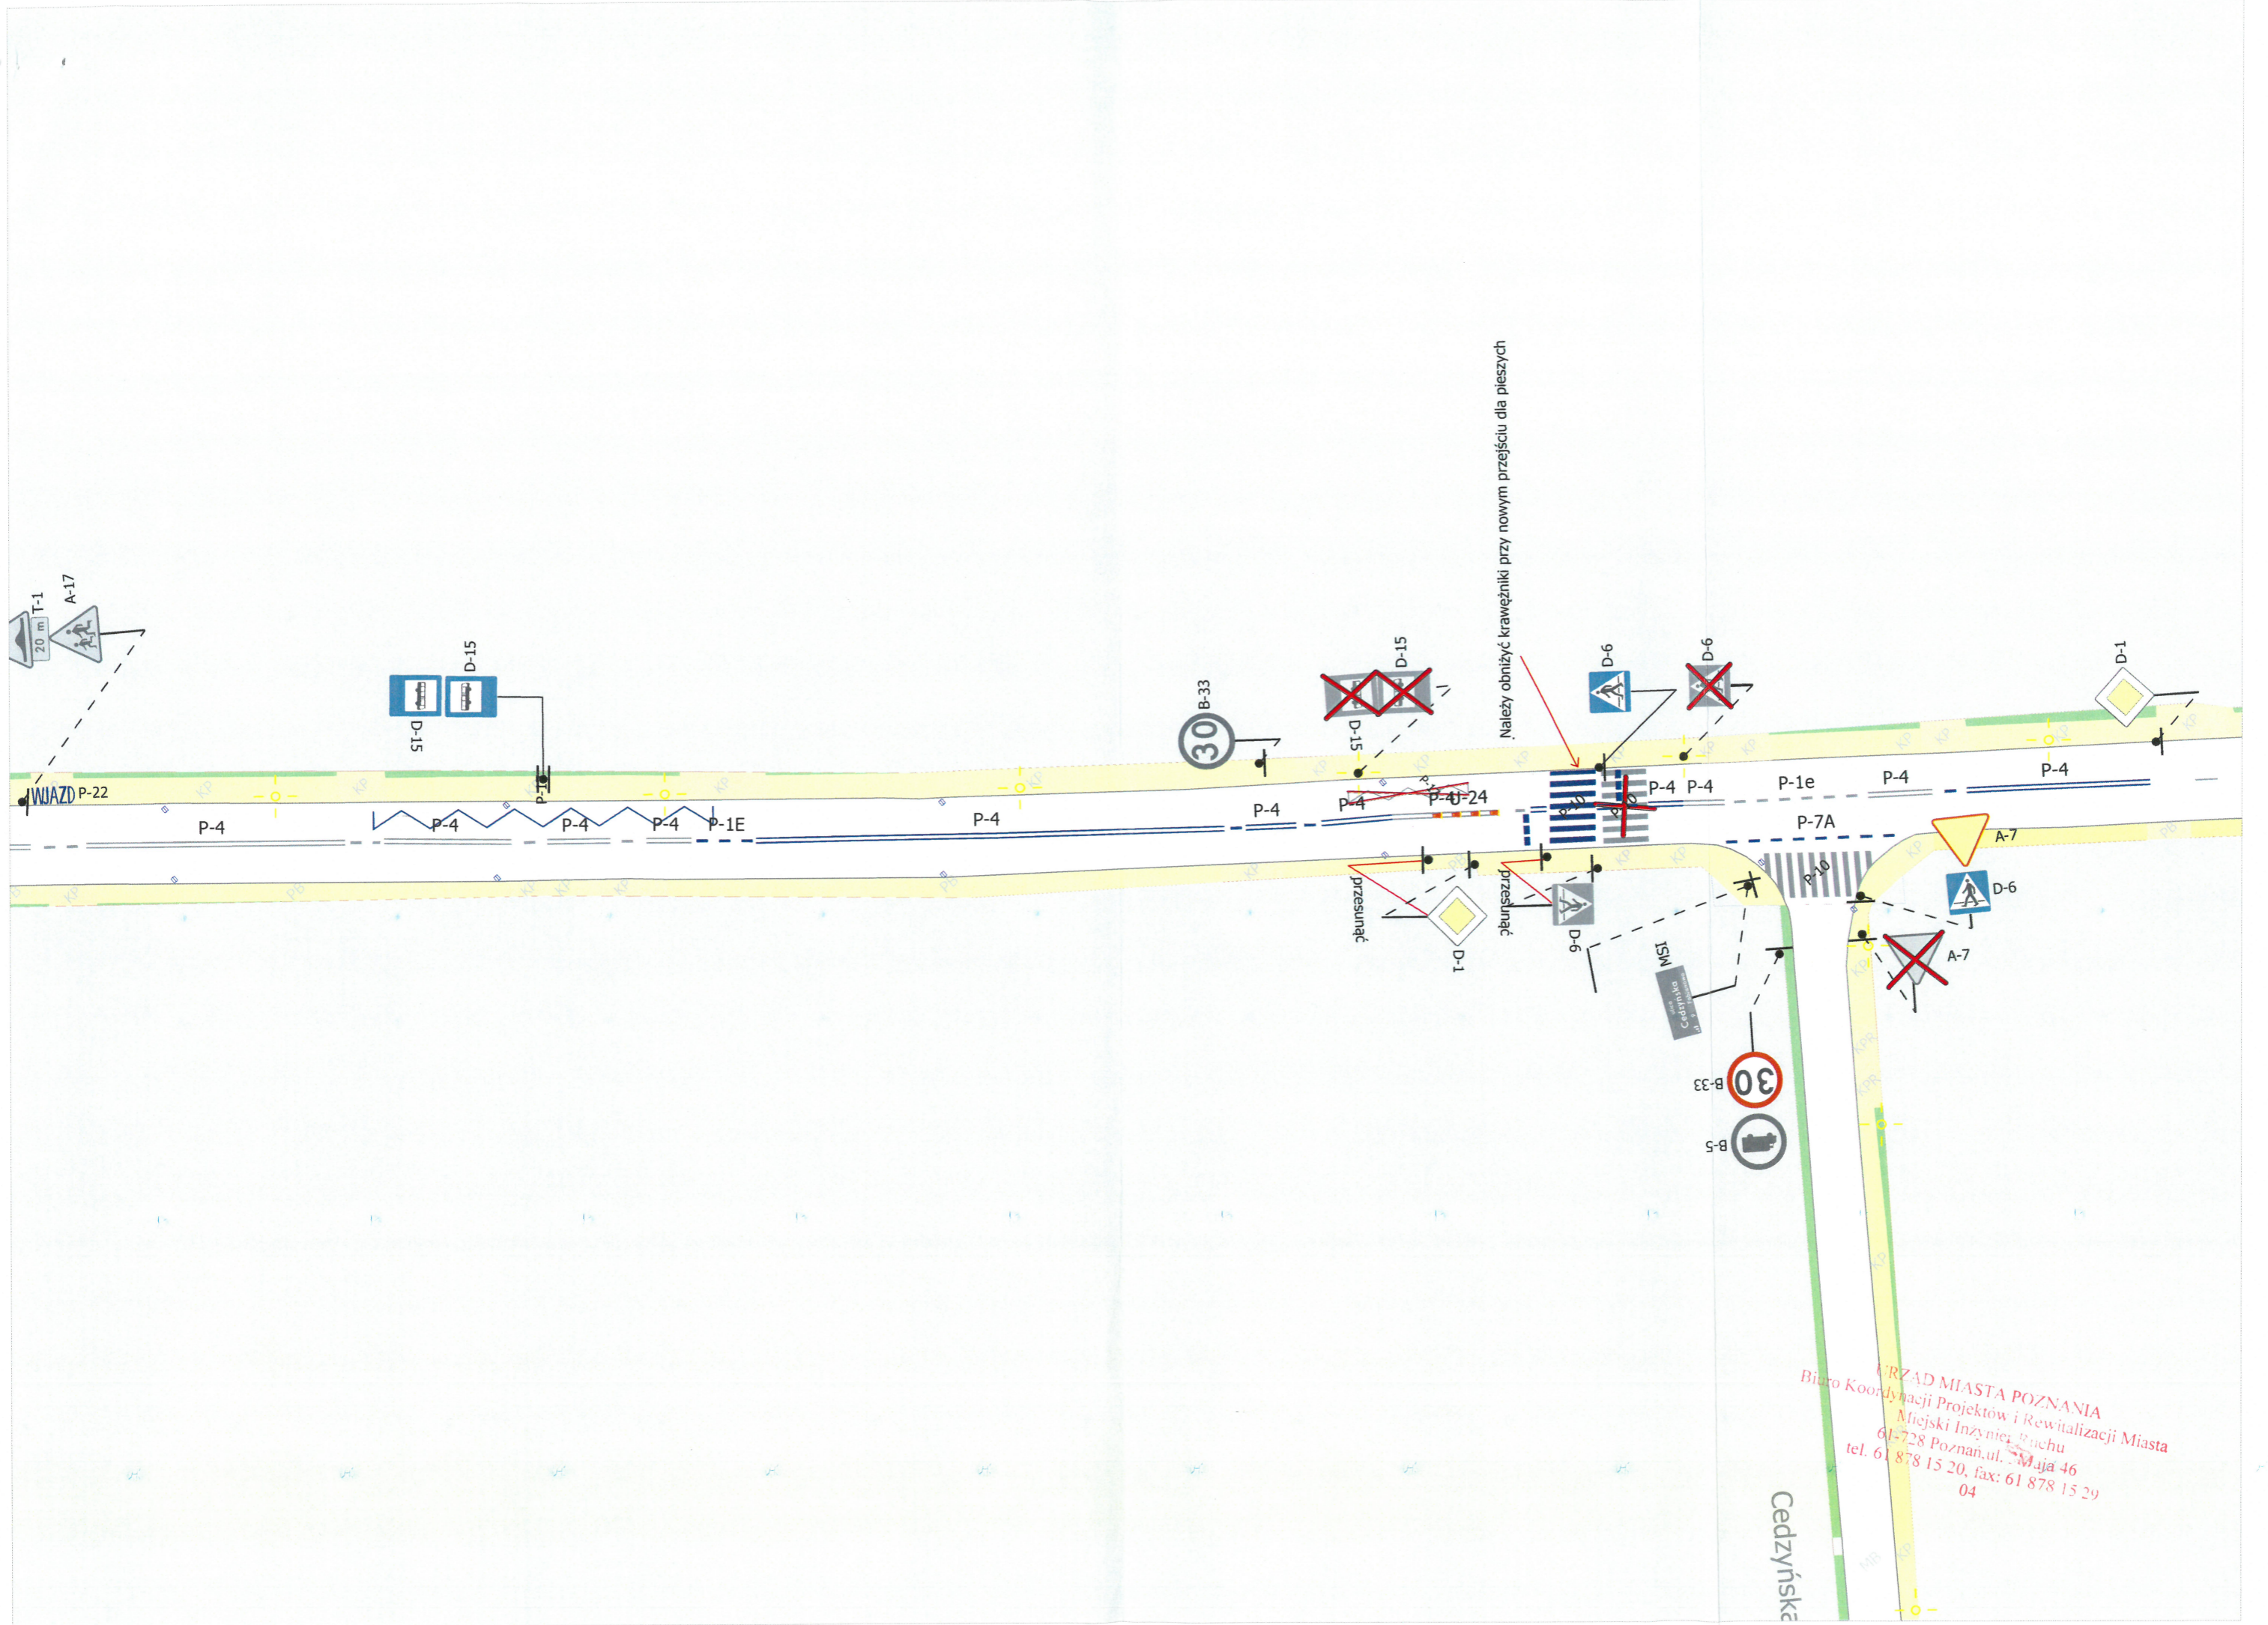

Należy obniżyć krawężniki przy nowym przejściu dla pieszych

URZĄD MIASTA POZNANIA
 Biuro Koordynacji Projektów i Rewitalizacji Miasta
 Miejski Inżynier Planu
 61-728 Poznań, ul. Maja 46
 tel. 61 878 15 20, fax: 61 878 15 29
 04

Cedzyska