

Znak sprawy: KPRM-XVII.7221.1.300.2022
Poznań, 21-11-2022 r.



Nr rej.: 21112200103
ZARZĄD DRÓG MIEJSKICH
UL. WILCZAK 17
61-623 POZNAŃ

Działając na podstawie art. 10 ust. 6 ustawy z dnia 20 czerwca 1997 r. - Prawo o ruchu drogowym (Dz. U. z 2022 r., poz. 988 ze zm.) oraz Rozporządzenia Ministra Infrastruktury z dnia 23 września 2003 r. w sprawie szczegółowych warunków zarządzania ruchem na drogach oraz wykonywania nadzoru nad tym zarządzaniem (Dz. U. z 2017 r., poz. 784) w związku z przekazanym w dniu 23 września 2022 r. wnioskiem dotyczącym stałej organizacji ruchu na podstawie projektu sporządzonego przez Panią Darię Bieleń, po zasięgnięciu opinii:

1. Zarządu Dróg Miejskich w Poznaniu i Zarządu Transportu Miejskiego w Poznaniu (protokół: 939 z dnia 24 sierpnia 2022 r.),
2. Komendy Miejskiej Policji w Poznaniu (pismo: Rd.I.5321.1140.2022.PO z dnia 7 listopada 2022 r.)

ZATWIERDZAM STAŁĄ ORGANIZACJĘ RUCHU

nazwa i adres obiektu: ul. Biskupińska w rejonie skrzyżowania z ul. Literacką,
w związku z: montażem wyspowych progów zwalniających.

Zgodnie z § 8 ust. 7 ww. rozporządzenia określam termin, w którym powinna zostać wprowadzona zatwierdzona stała organizacja ruchu: do dnia 31 grudnia 2023 r.

POUCZENIE

1. Zgodnie z § 12 ust. 1 ww. rozporządzenia jednostka wprowadzająca organizację ruchu zawiadamia organ zarządzający ruchem, zarząd drogi oraz właściwego komendanta Policji o terminie jej wprowadzenia, co najmniej na 7 dni przed dniem wprowadzenia organizacji ruchu, składając pismo osobiście lub przesyłając je na poniższe adresy:
 - 1) Urząd Miasta Poznania, Biuro Koordynacji Projektów i Rewitalizacji Miasta, Miejski Inżynier Ruchu, plac Kolegiacki 17, 61-841 Poznań,
 - 2) Zarząd Dróg Miejskich w Poznaniu, ul. Wilczak 17, 61-623 Poznań,
 - 3) Komenda Miejska Policji w Poznaniu, ul. Szylinga 2, 60-787 Poznań.
2. **W przypadku braku zawiadomienia w ww. terminie traci ważność zatwierdzona organizacja ruchu o czym organ zarządzający ruchem informuje zarząd drogi.**
3. **Niniejsze uzgodnienie nie stanowi podstawy do zajęcia pasa drogowego.** W celu uzyskania zezwolenia na zajęcie pasa drogowego należy wystąpić do Zarządu Dróg Miejskich w Poznaniu z wnioskiem o udzielenie zezwolenia na zajęcie pasa drogowego dotyczącego prowadzenia robót w pasie drogowym.

PROJEKT STAŁEJ ORGANIZACJI RUCHU

Ulica: Biskupińska

Kategoria: gminna

Temat: Projekt stałej organizacji ruchu

Branża: Drogowa

URZĄD MIASTA POZNANIA
Biuro Koordynacji Projektów i Rewitalizacji Miasta
Oddział Zatwierżeń i Odbiorów Organizacji Ruchu
61-841 Poznań, pl. Kolegiacki 17
tel. (61) 878 15 20, fax: (61) 878 15 29
02

Stanowisko	Imię i Nazwisko	Podpis
Projektant	Daria Biela	
Sprawdzający	Maciej Teresiak	

Poznań, sierpień 2022

OPIS TECHNICZNY

1. PRZEDMIOT I CEL OPRACOWANIA

Celem opracowania jest projekt zmiany stałej organizacji ruchu w ulicy Biskupińskiej w Poznaniu w związku z zaprojektowaniem progów zwalniających przed skrzyżowaniem z ul. Literacką.






2. PODSTAWA OPRACOWANIA


2.1. Cyfrowa mapa zasadnicza w skali 1:500.

2.2. Przepisy prawne

- Ustawa z dnia 20.06.1997r – Prawo o ruchu drogowym (tekst jednolity Dz. U. 2018.1990) – z późniejszymi zmianami
- Rozporządzeniem Ministra Infrastruktury i Budownictwa z dnia 24 marca 2017r. w sprawie ogłoszenia jednolitego tekstu rozporządzenia Ministra Infrastruktury w sprawie szczegółowych warunków zarządzania ruchem na drogach oraz wykonywania nadzoru nad tym zarządzaniem (Dz.U. z 2017r., poz. 784 z późniejszymi zmianami),
- Rozporządzenie Ministra Infrastruktury oraz Ministra Spraw Wewnętrznych i Administracji z dnia 22 stycznia 2019r. w sprawie ogłoszenia jednolitego tekstu rozporządzenia Ministrów Infrastruktury oraz Spraw Wewnętrznych i Administracji w sprawie znaków i sygnałów drogowych (Dz.U. z 2019r., poz. 2310 z późniejszymi zmianami),
- Rozporządzenie Ministra Infrastruktury z dnia 9 września 2019r. w sprawie ogłoszenia jednolitego tekstu rozporządzenia Ministra Infrastruktury w sprawie szczegółowych warunków technicznych dla znaków i sygnałów drogowych oraz urządzeń bezpieczeństwa ruchu drogowego i warunków ich umieszczania na drogach (wraz z załącznikami nr 1-4, Dz.U. pozycja 2181 z późniejszymi zmianami.)

URZĄD MIASTA POZNANIA
Biuro Koordynacji Projektów i Rewitalizacji Miasta
Oddział Zatwierdzeń i Odbiorów Organizacji Ruchu
61-841 Poznań, pl. Kolegiacki 17
tel. (61) 878 15 20, fax: (61) 878 15 29
02

LEGENDA	
ZNAKI PIONOWE	ZNAKI POZIOME
<ul style="list-style-type: none"> ▪ Znak istniejący  <ul style="list-style-type: none"> ▪ Znak projektowany  <ul style="list-style-type: none"> ▪ Znak do usunięcia 	<ul style="list-style-type: none"> ▪ Znaki istniejące  <ul style="list-style-type: none"> ▪ Znaki projektowane  <p style="text-align: center; color: red;"> URZĄD MIASTA POZNANIA Biuro Koordynacji Projektów i Rewitalizacji Miasta Oddział Zatwierdzeń i Odbiorów Organizacji Ruchu 61-841 Poznań, pl. Kolegiacki 17 tel. (61) 878 15 20, fax: (61) 878 15 29 02 </p>

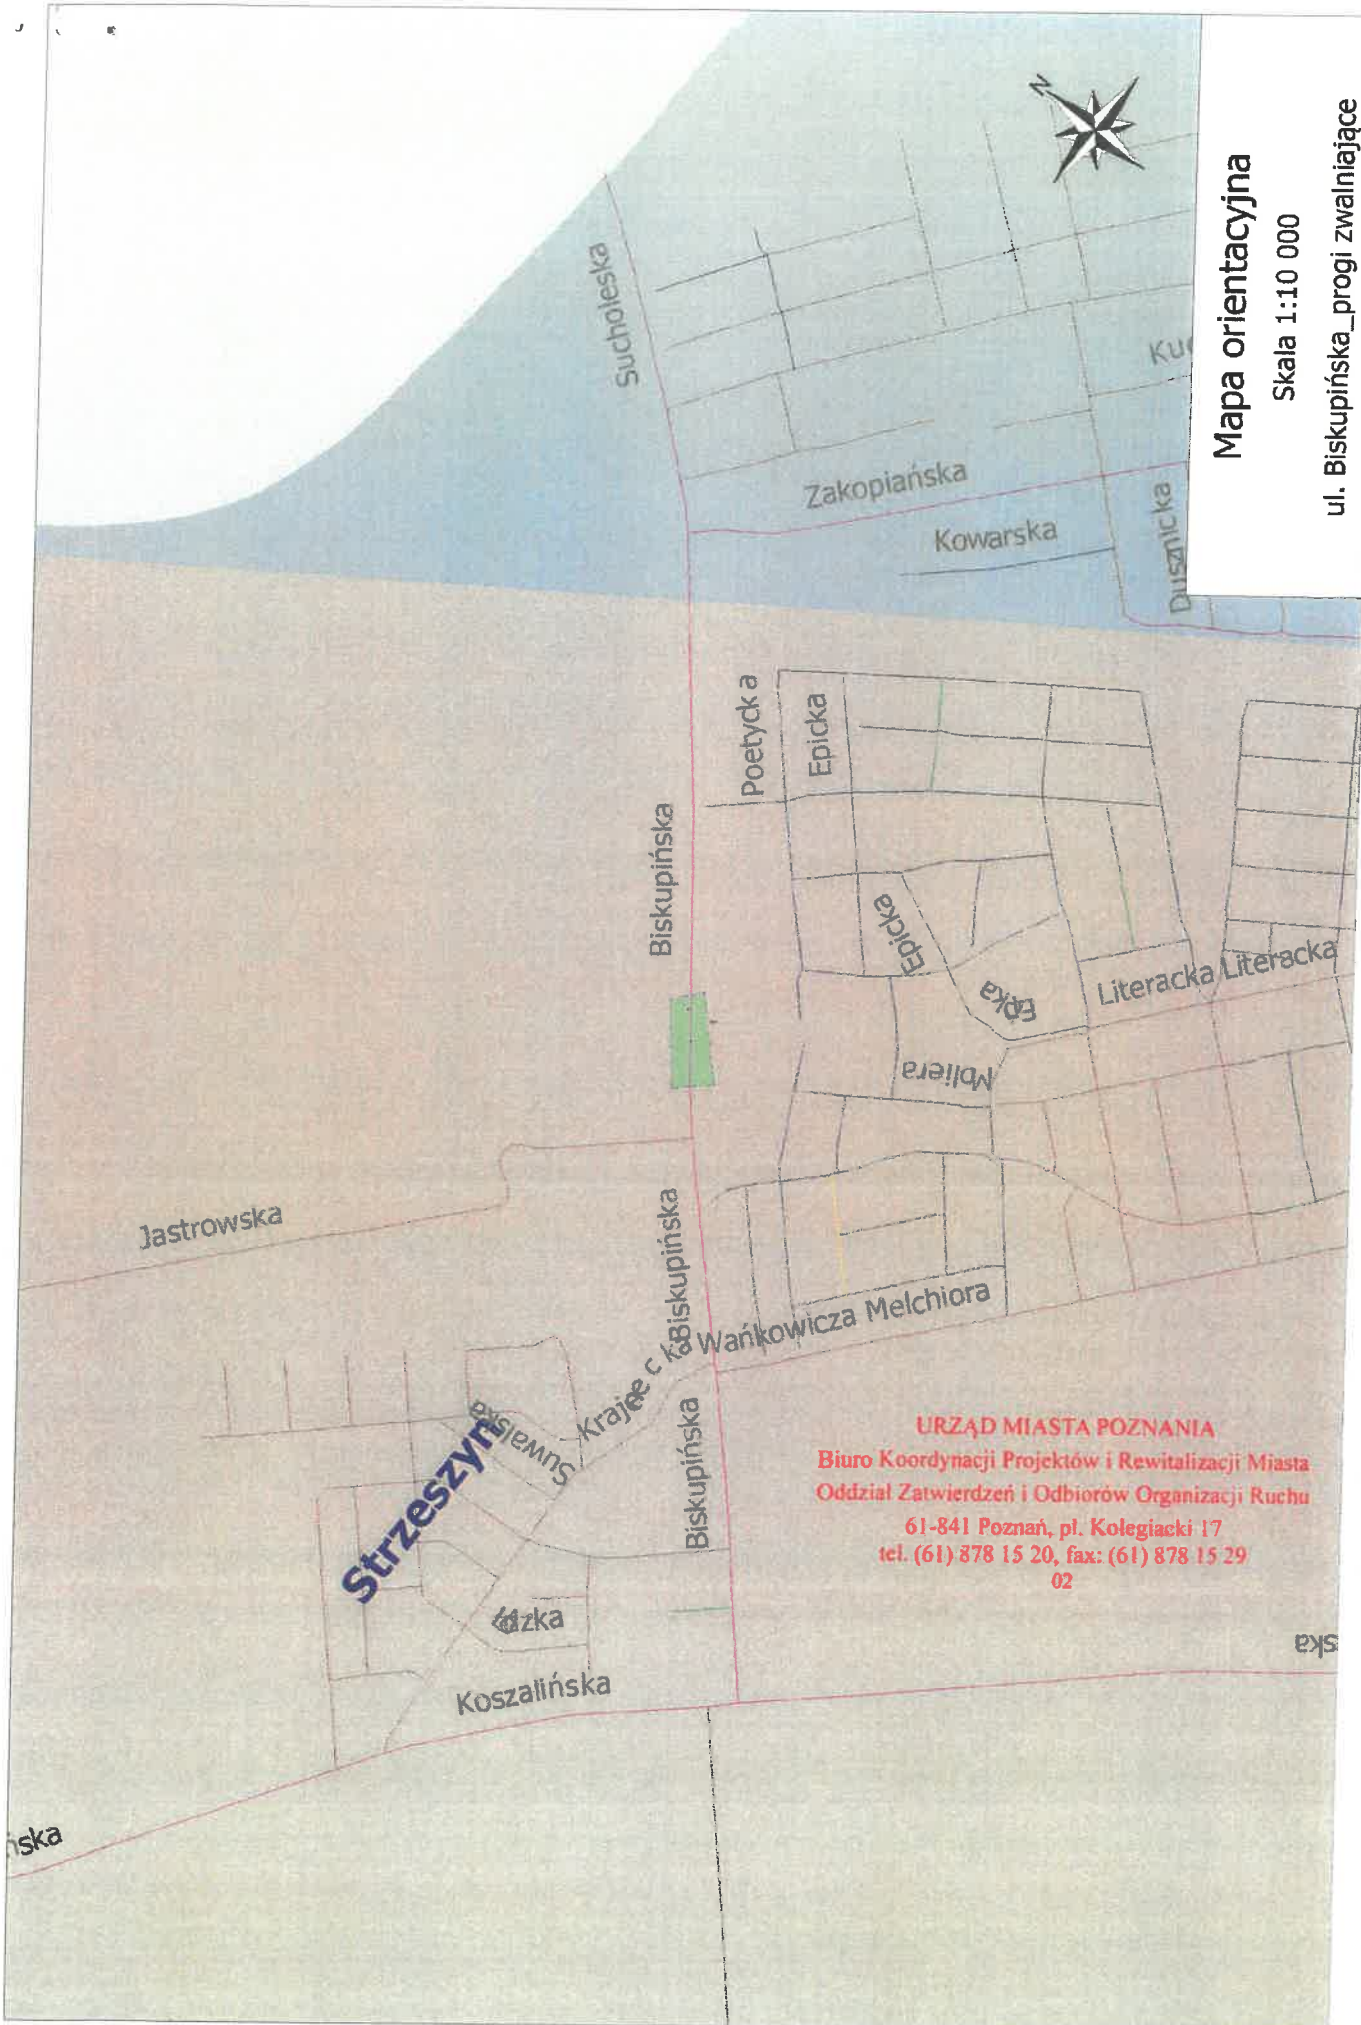


Mapa orientacyjjna

Skala 1:10 000

ul. Biskupińska_progi zwalniające

URZĄD MIASTA POZNANIA
Biuro Koordynacji Projektów i Rewitalizacji Miasta
Oddział Zatwierdzeń i Odbiorów Organizacji Ruchu
61-841 Poznań, pl. Kolegiacki 17
tel. (61) 878 15 20, fax: (61) 878 15 29
02

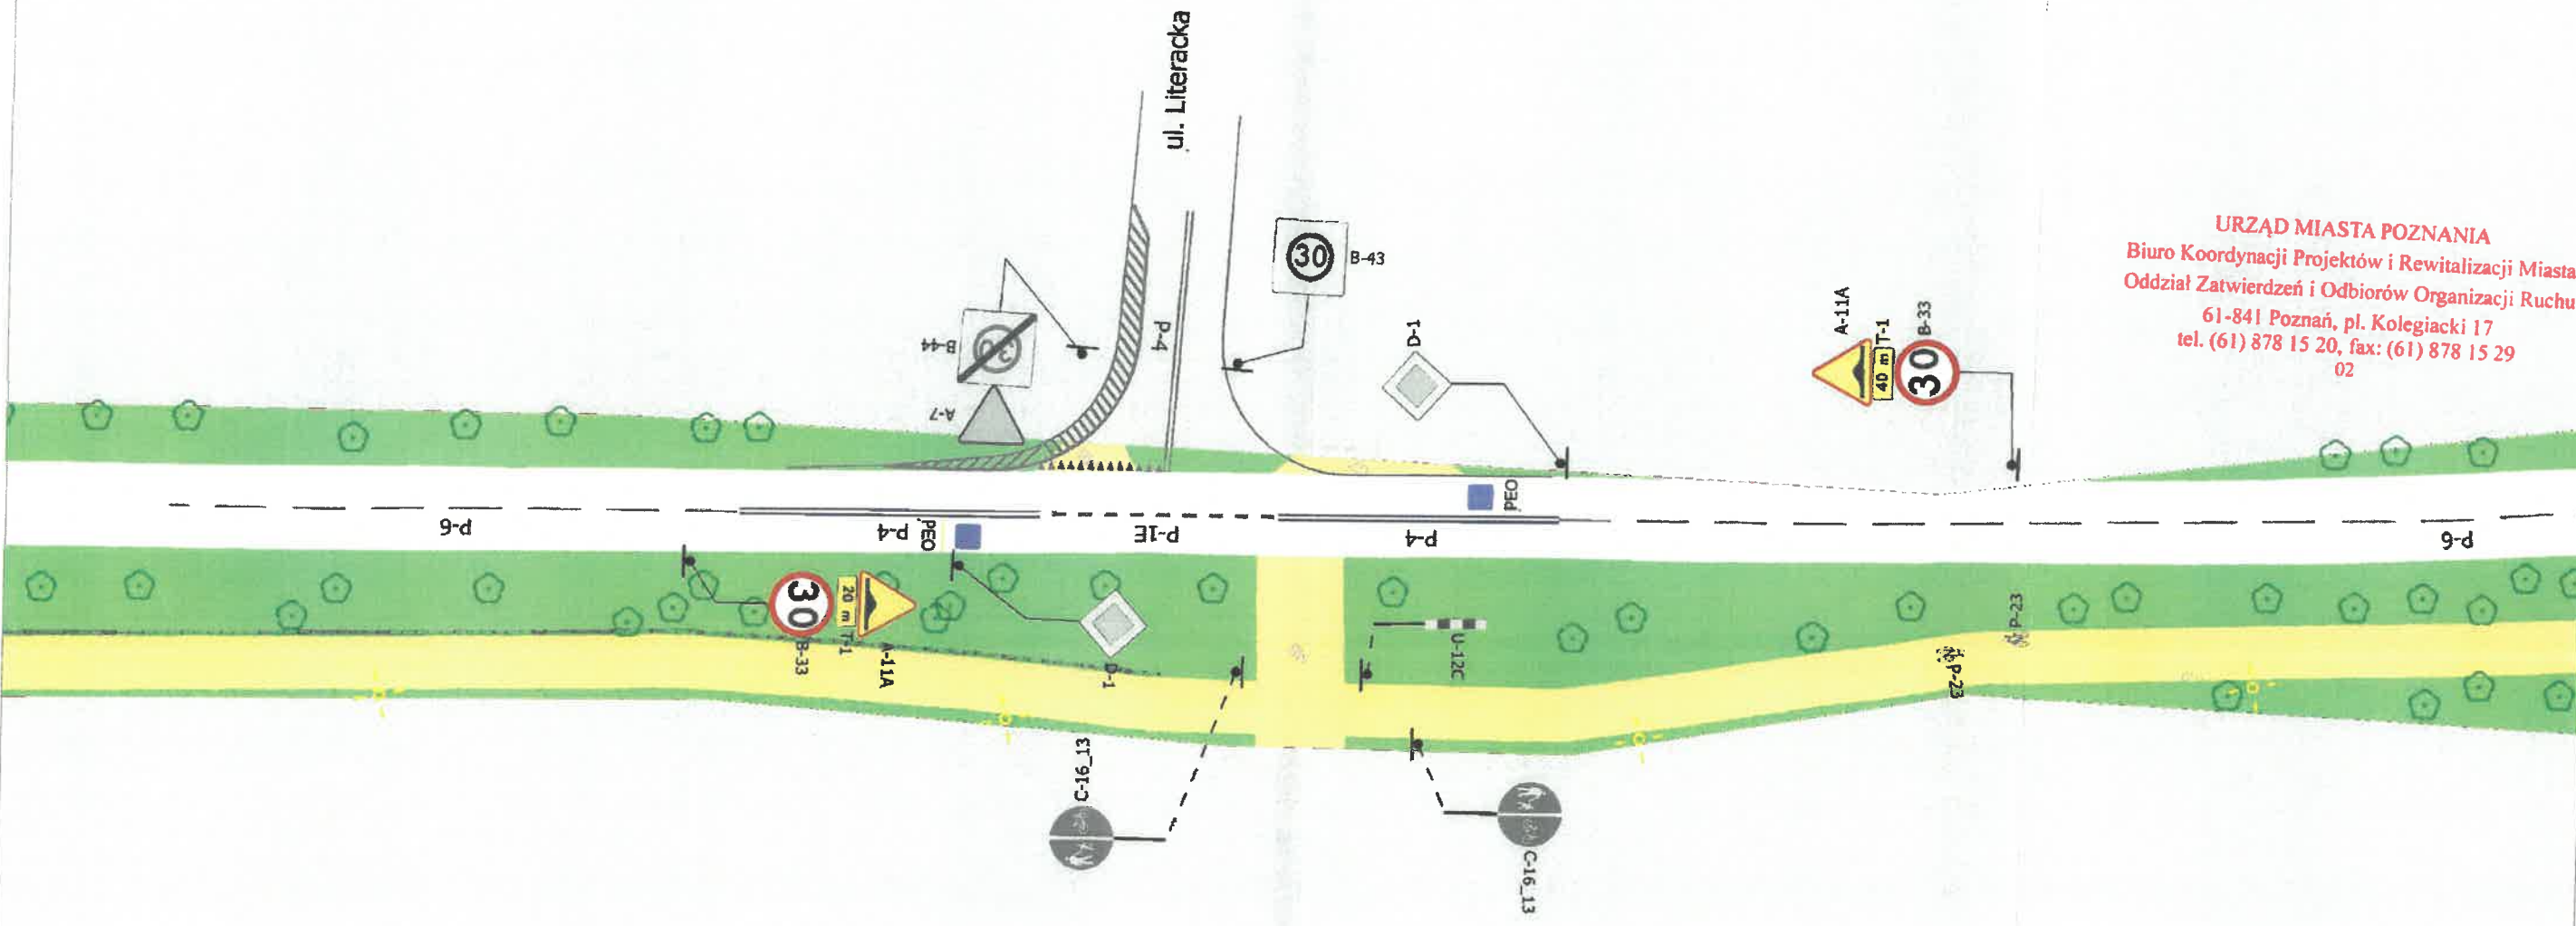

URZĄD MIASTA POZNANIA
 Biuro Koordynacji Projektów i Rewitalizacji Miasta
 Oddział Zatwierdzeń i Odbiorów Organizacji Ruchu
 61-841 Poznań, pl. Kolegiacki 17
 tel. (61) 878 15 20, fax: (61) 878 15 29
 02