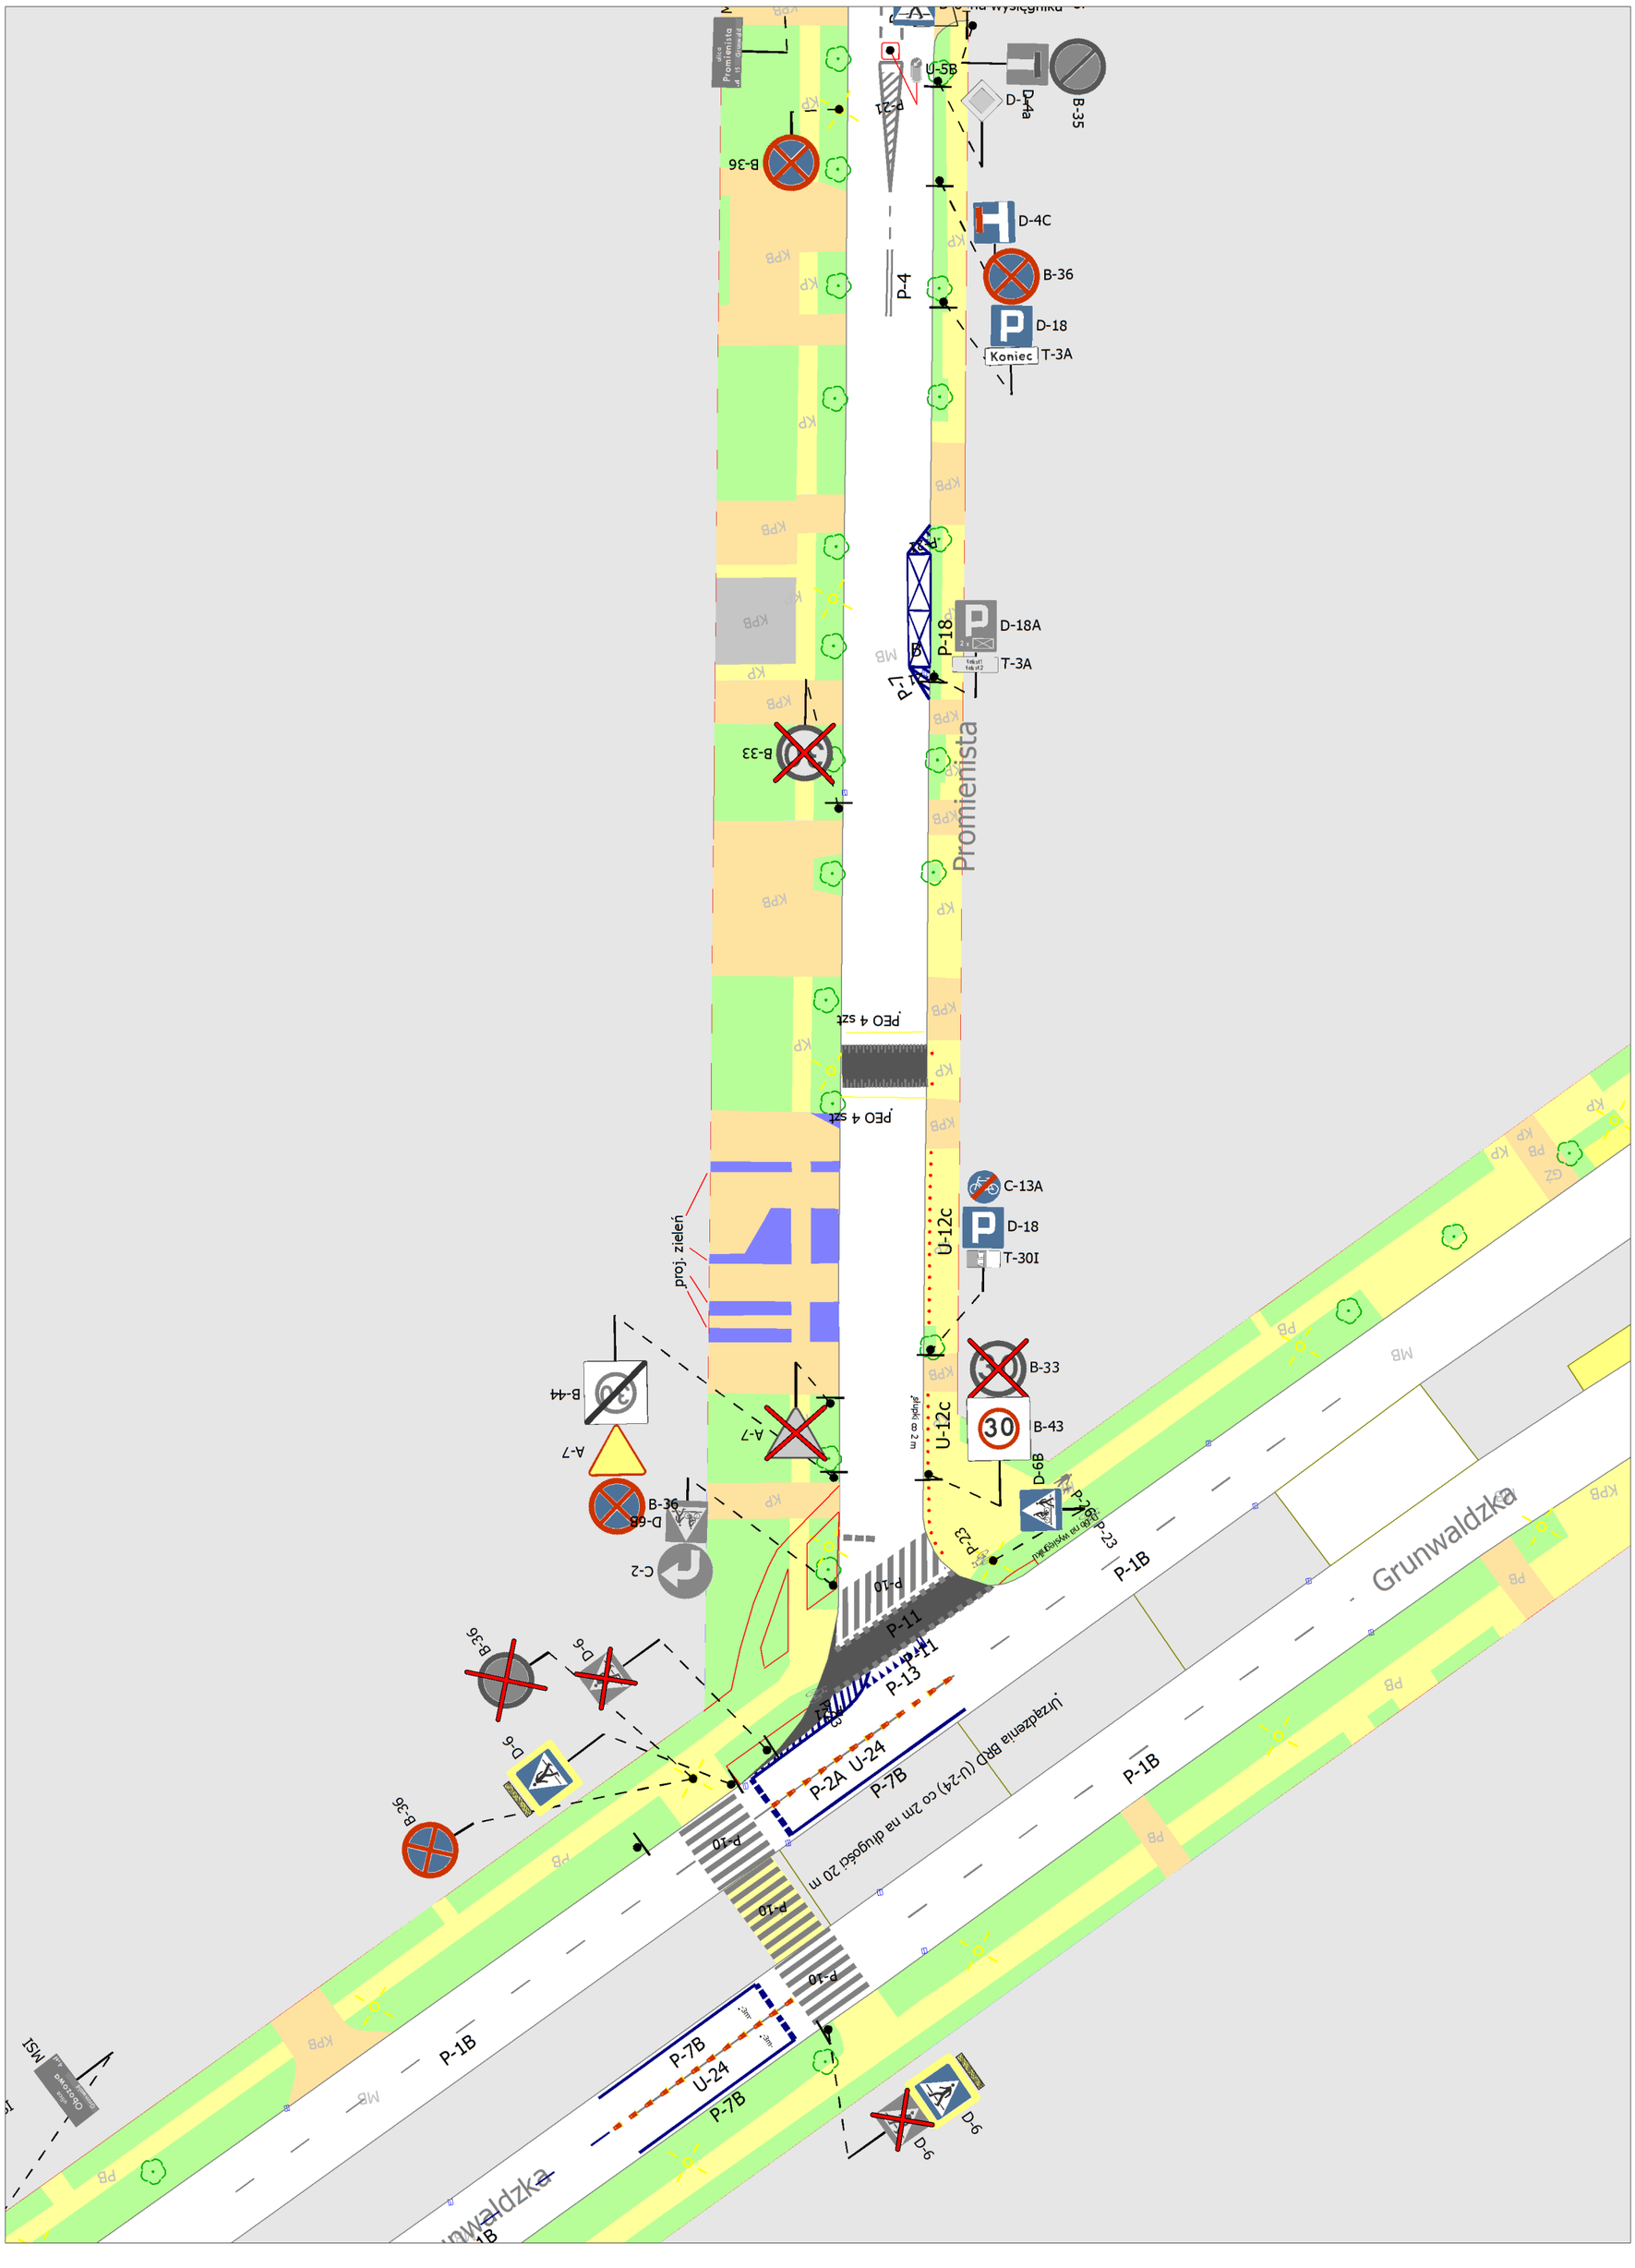
Promienista
Grunwaldzka
Grunwaldzka
P-1B
P-1B
P-1B
P-7B
U-24
P-7B
P-2A
U-24
P-7B
P-13
P-11
P-10
P-10
P-10
P-10
P-23
P-23
U-12c
U-12c
U-5B
D-4a
B-35
D-4C
B-36
D-18
Koniec
T-3A
P-4
B-21
B-36
D-18A
T-3A
P-18
P-7
B-33
PEO 4 szt
PEO 4 szt
C-13A
D-18
T-30I
B-33
B-43
30
D-6B
B-44
A-7
A-7
B-36
D-6B
C-2
D-6
B-36
D-6
B-36
D-6
D-6
proj. zieleń
Urządzenia BRD (U-24) co 2m na długości 20 m
MSI

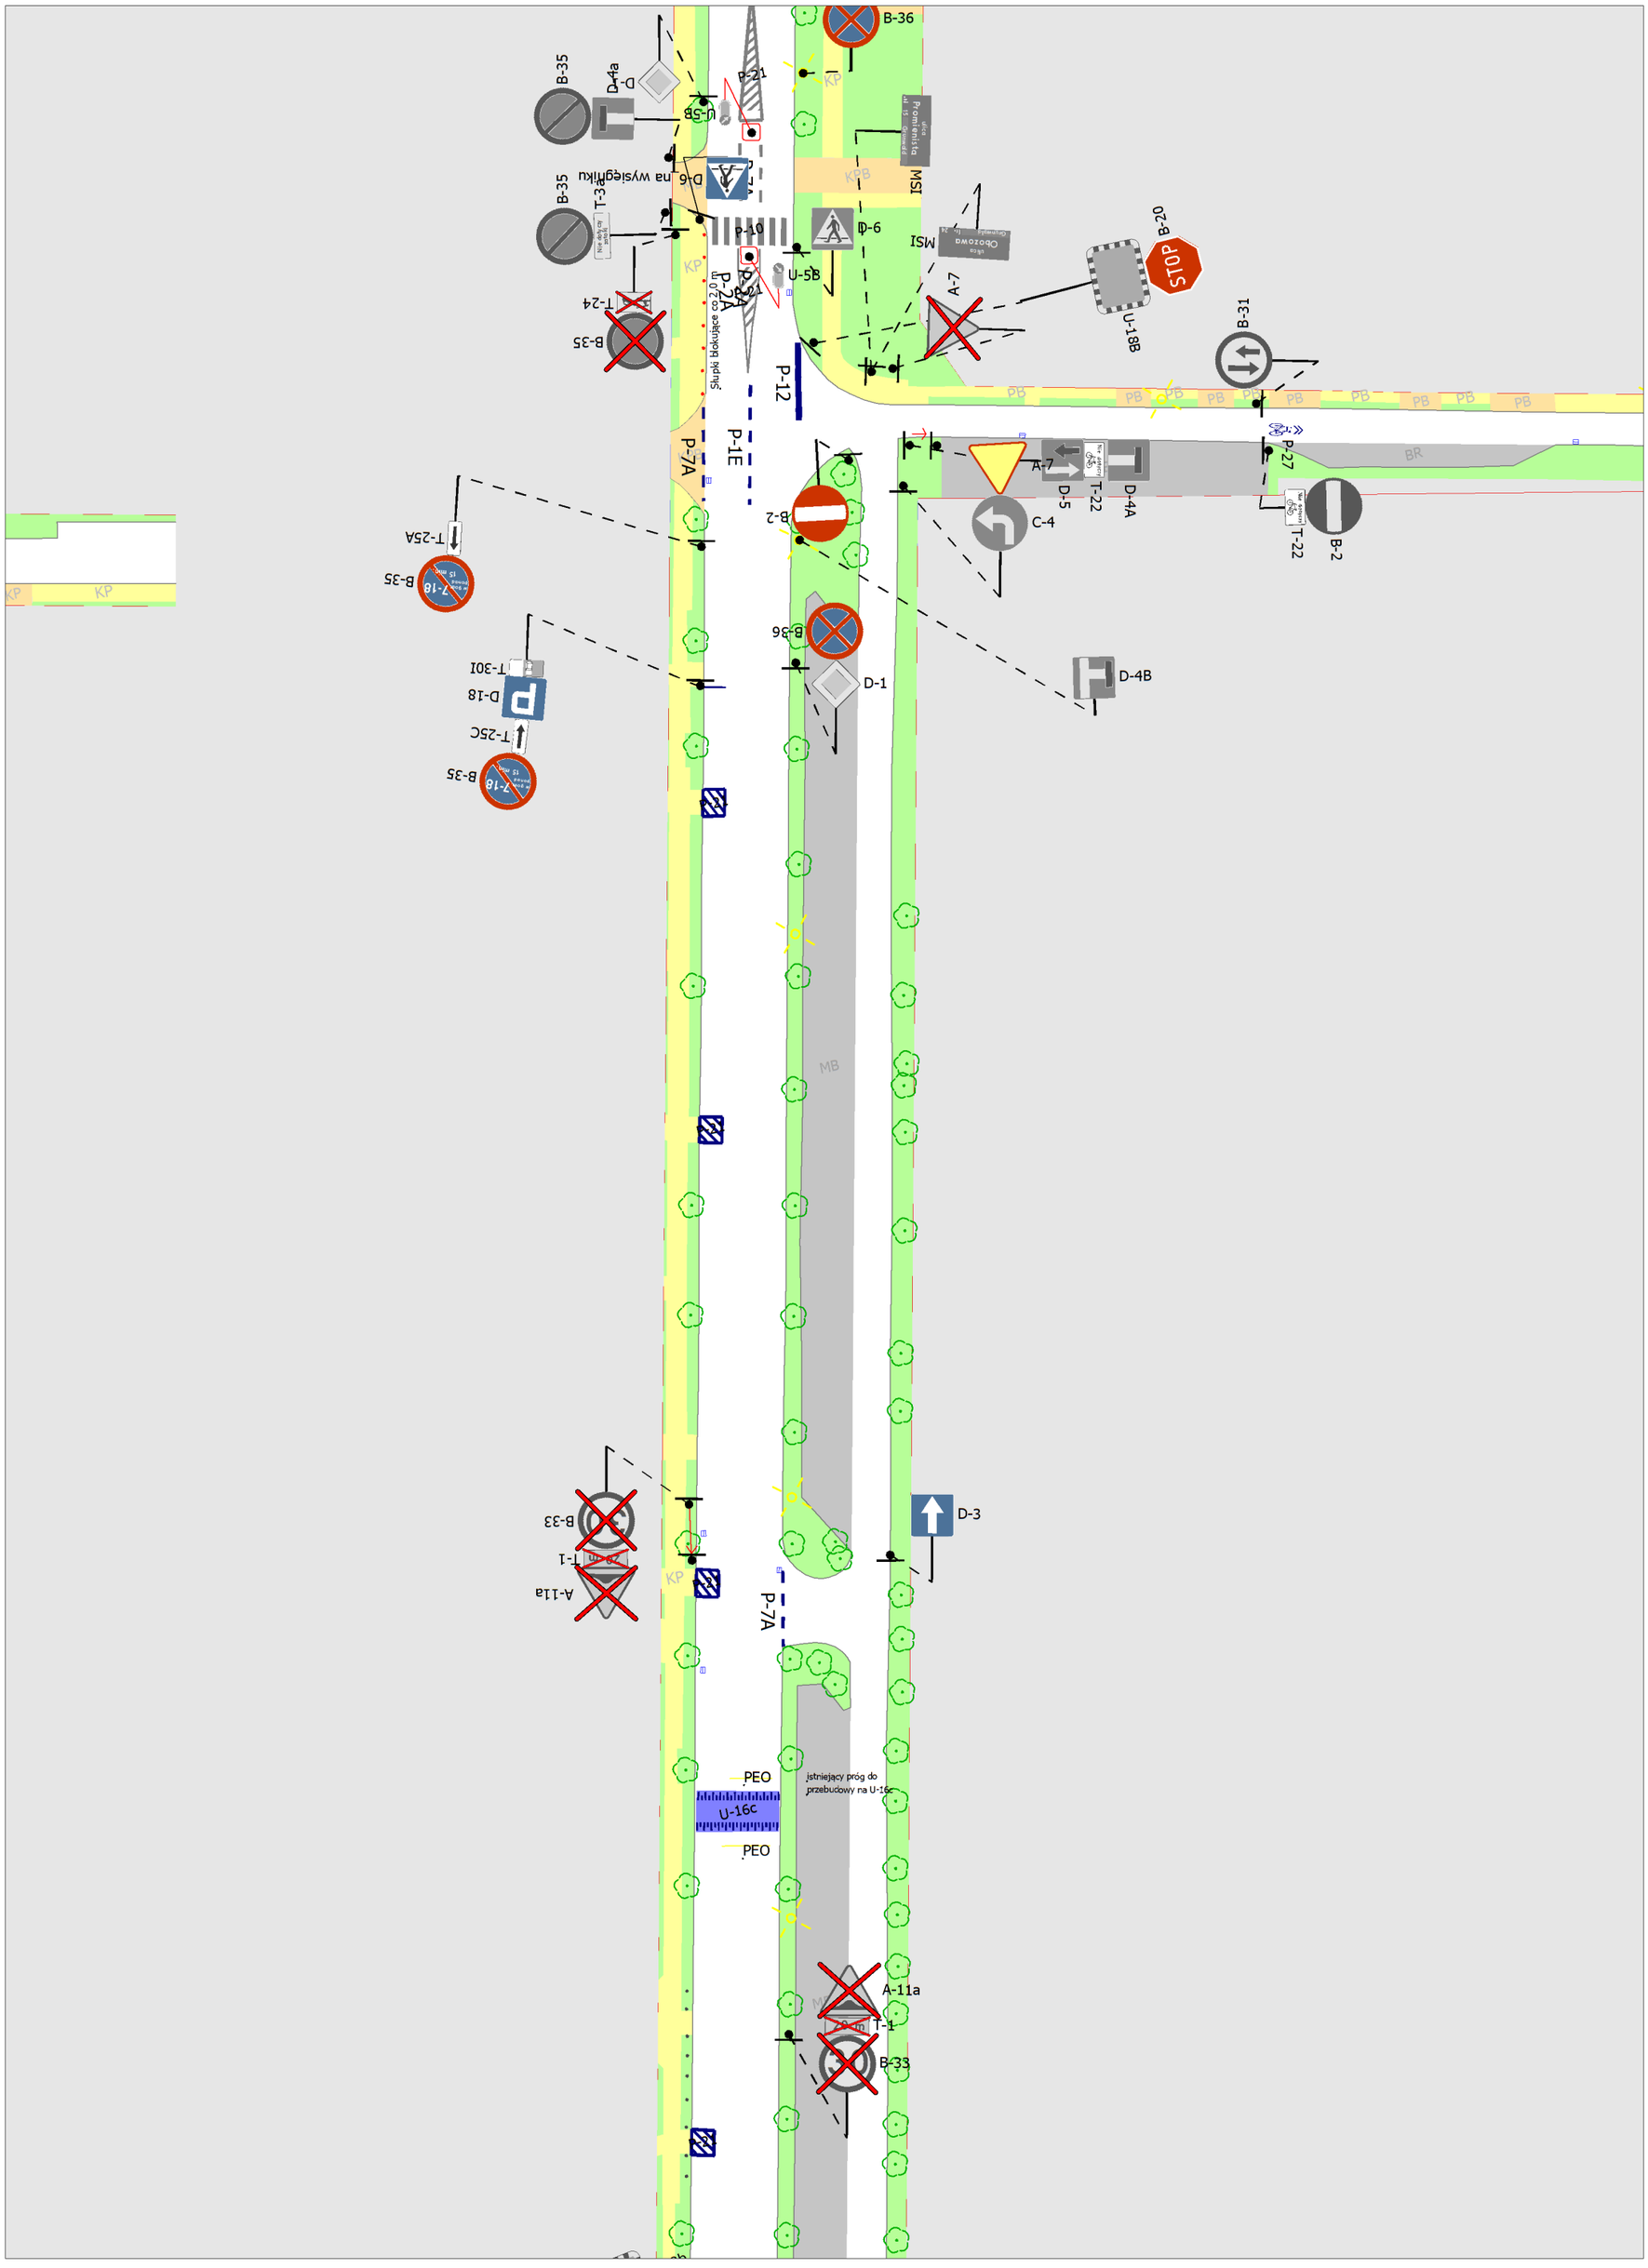
B-36
B-35
D-4a
P-21
U-5B
D-6
na wysięgniku
B-35
T-3a
P-10
P-21
P-2A
U-5B
D-6
MSI
MSI
B-35
T-24
P-12
A-7
U-18B
STOP
B-20
B-31
P-27
T-22
B-2
D-4A
D-5
A-7
C-4
P-1E
P-7A
B-2
B-36
D-1
D-4B
T-25A
B-35
T-30I
D-18
T-25C
B-35
D-3
B-33
T-1
A-11a
P-7A
PEO
U-16c
PEO
istniejący próg do przebudowy na U-16c
A-11a
T-1
B-33

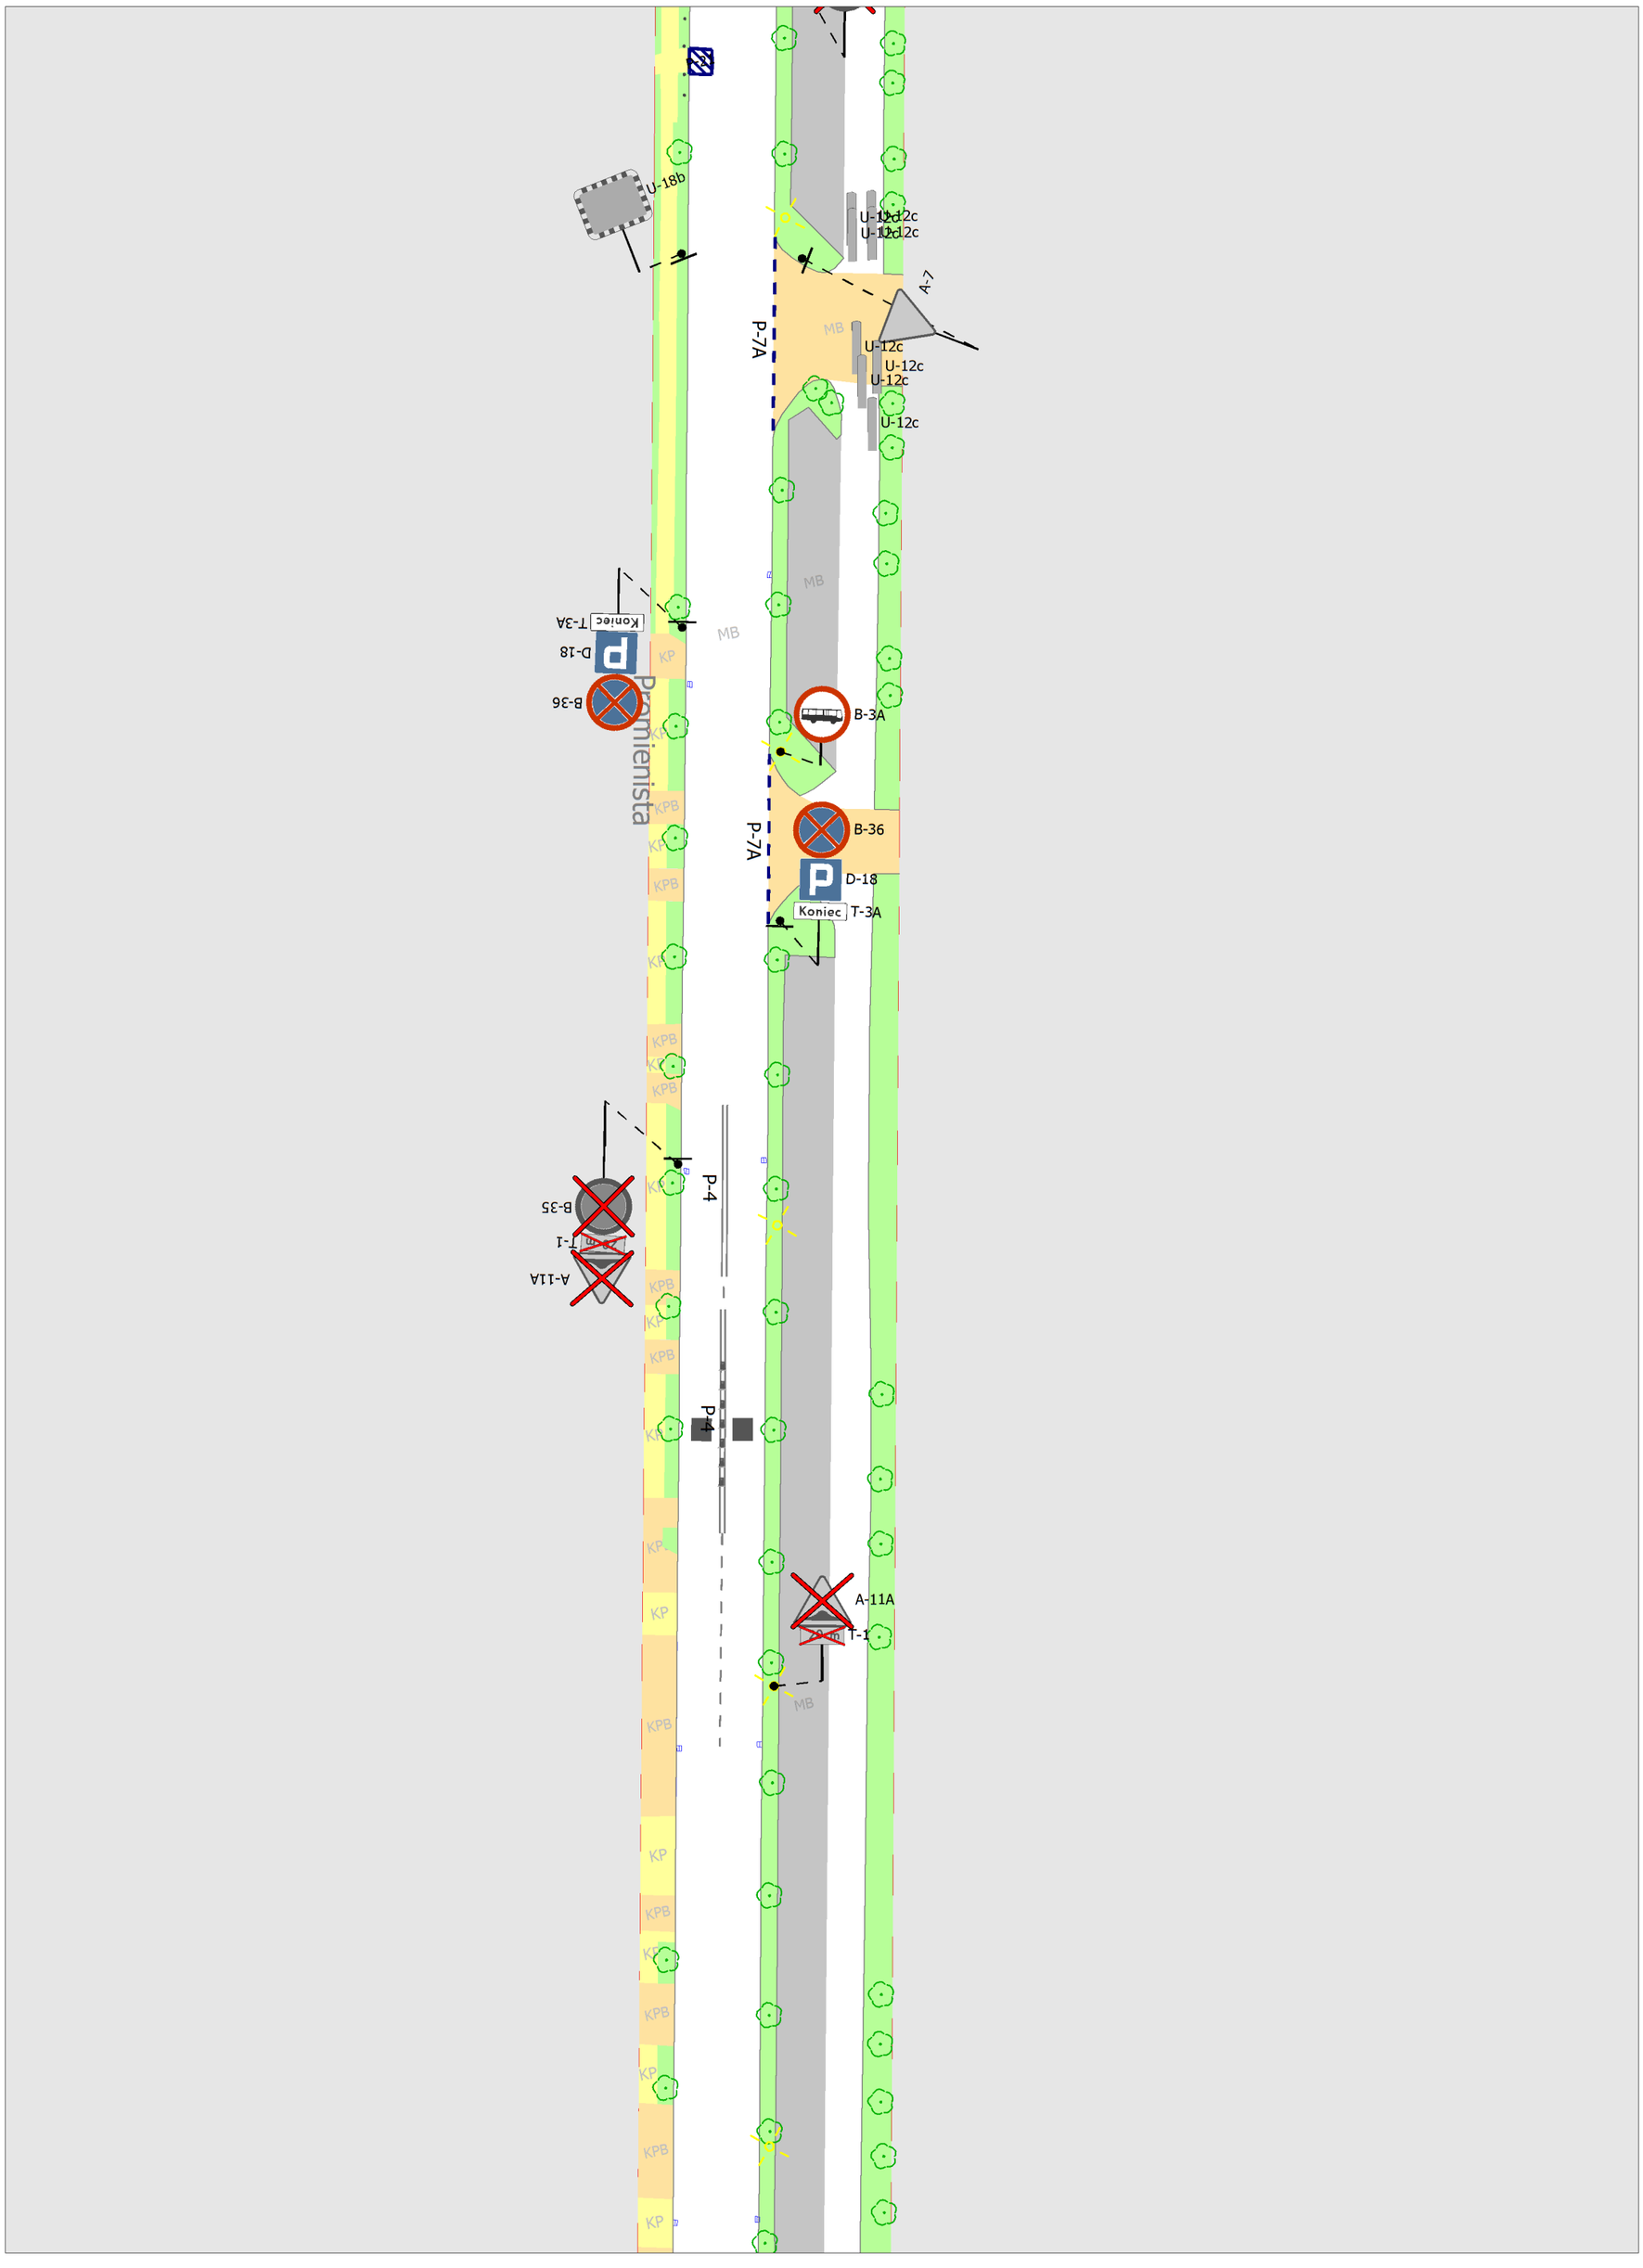
U-18b
U-12c
U-12c
U-12c
U-12c
U-12c
U-12c
U-12c
A-7
P-7A
MB
MB
MB
Koniec
T-3A
D-18
B-36
Promienista
KP
KPB
B-3A
B-36
D-18
Koniec
T-3A
P-7A
P-4
B-35
T-1
A-11A
P-4
A-11A
T-1
MB

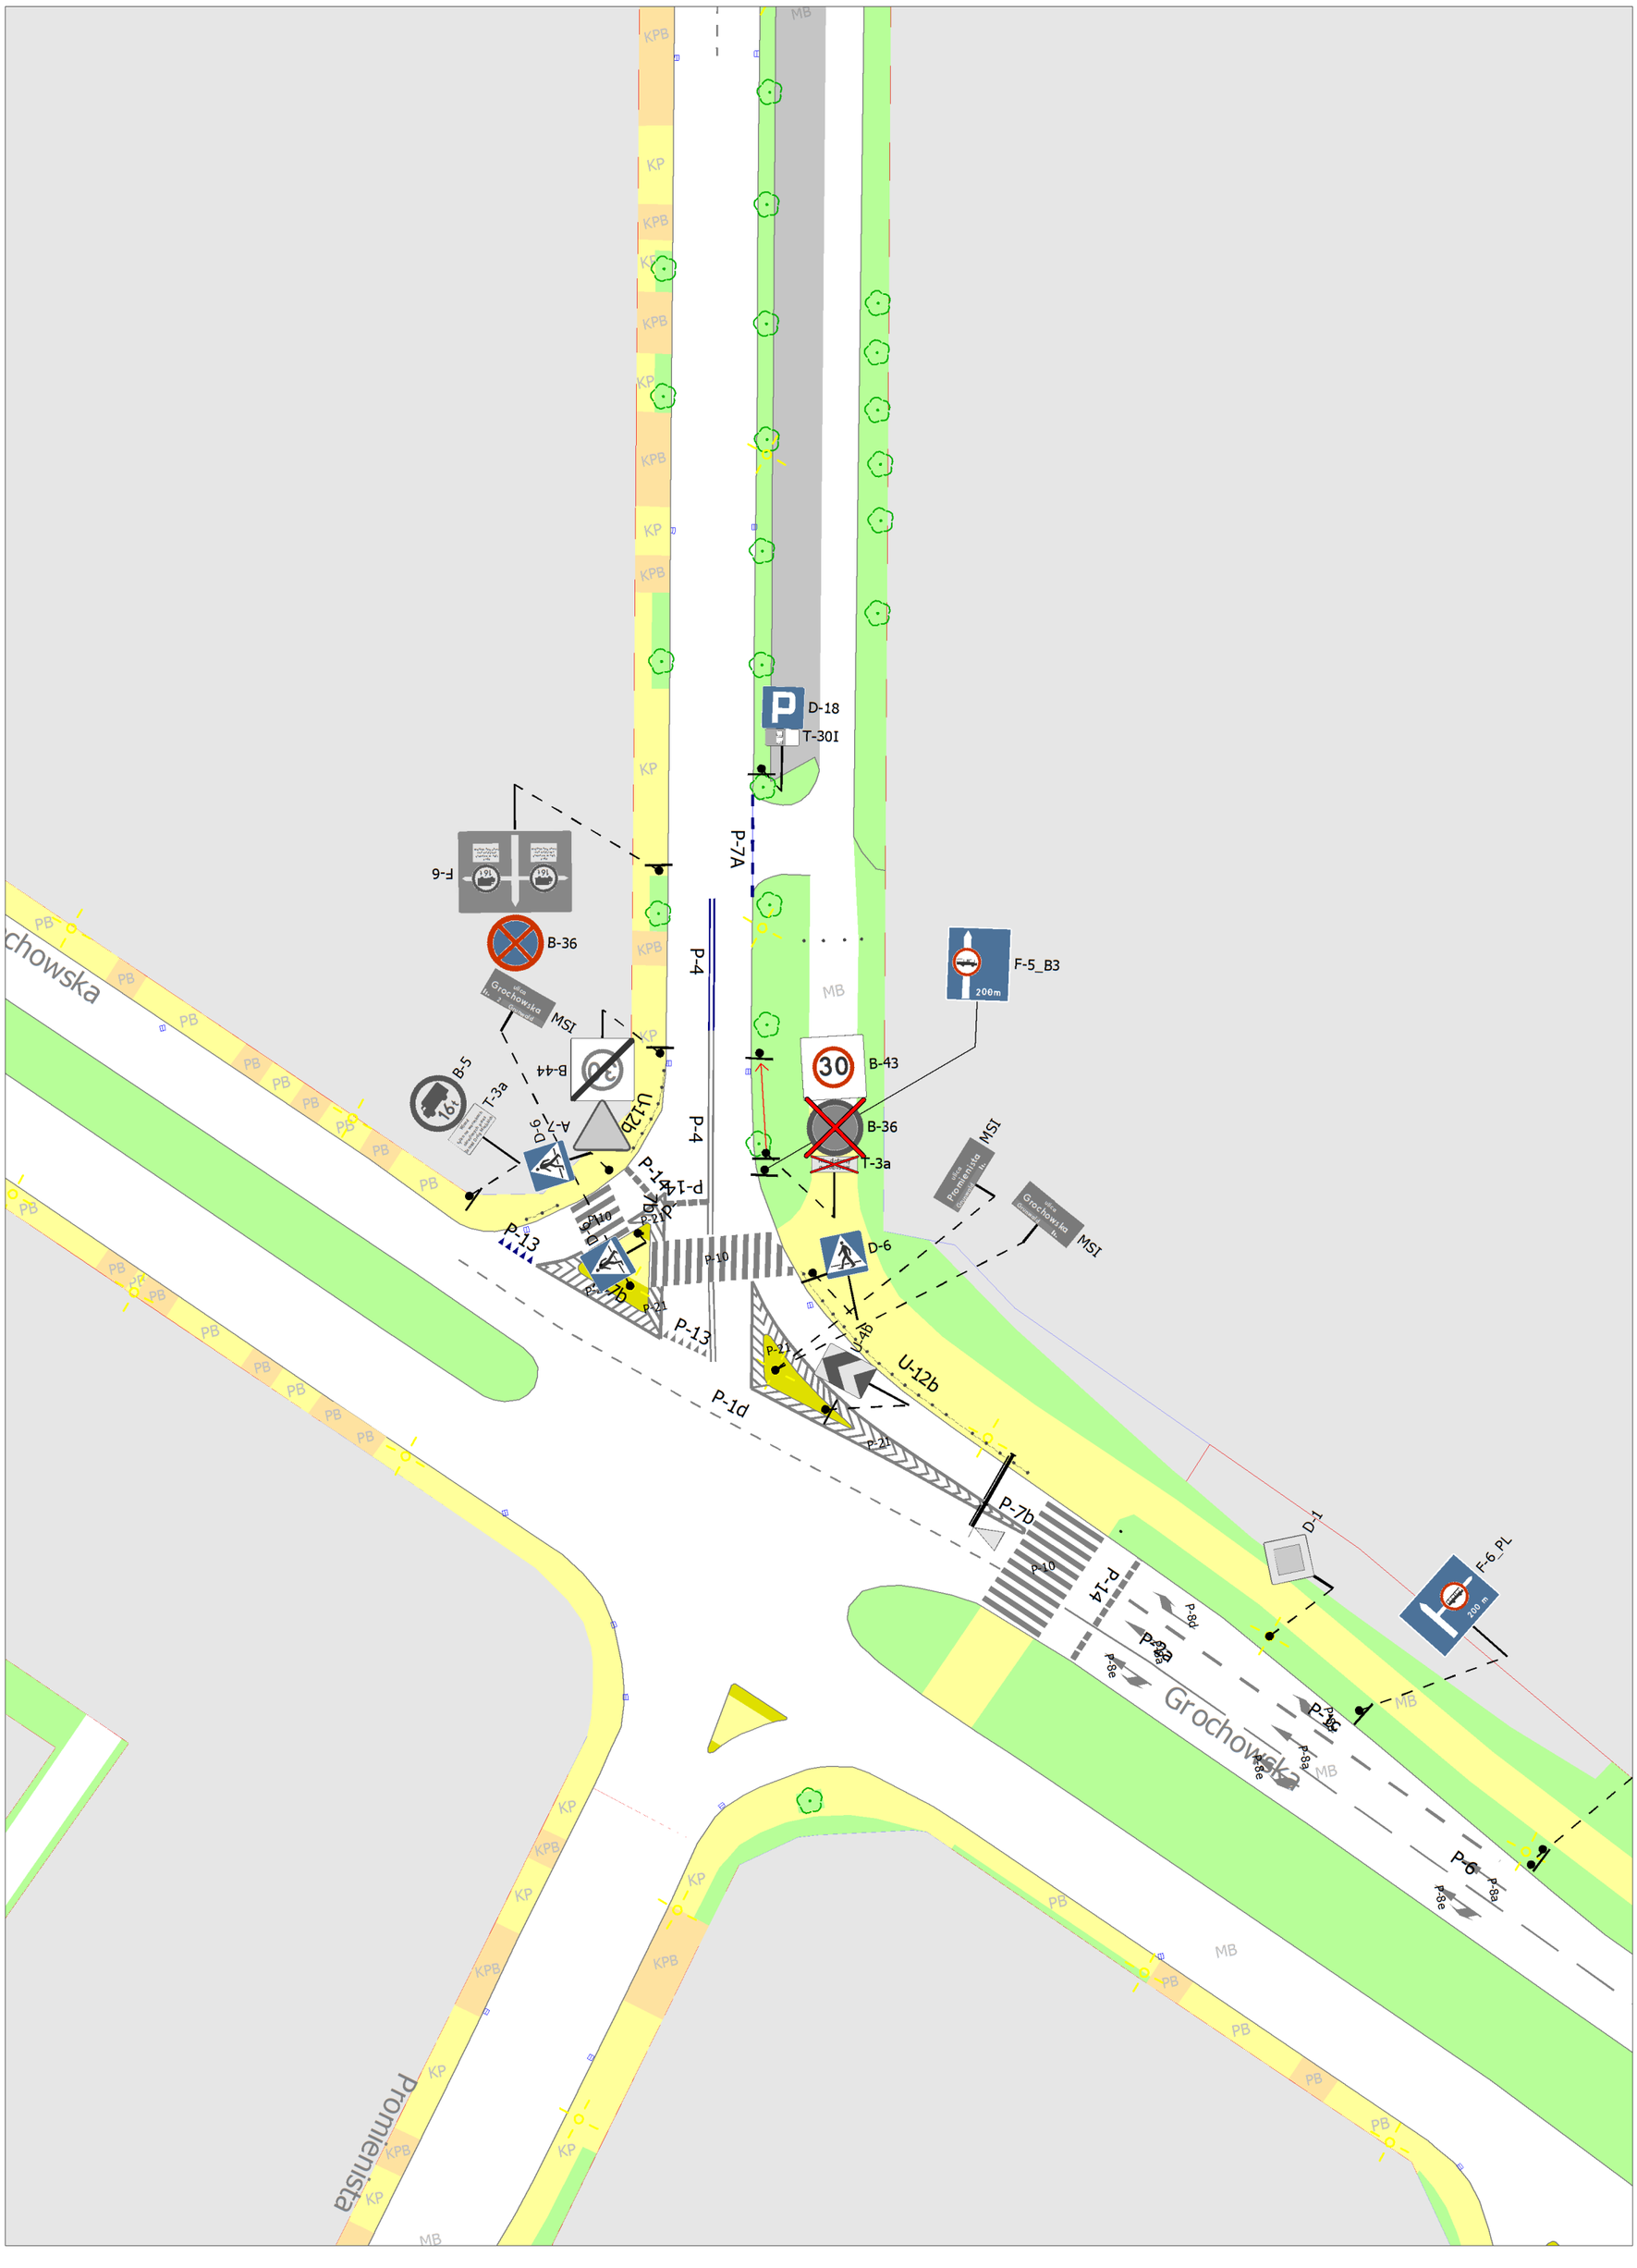
D-18
T-30I
P-7A
F-6
B-36
MSI
B-5
T-3a
B-44
U-12b
A-7
D-9
P-4
P-14
P-10
P-21
P-13
P-1d
P-7b
B-43
30
D-6
F-5_B3
200m
D-1
F-6_PL
P-14
P-8d
P-8a
P-8e
P-8c
P-6
Grochowska
Promienista
KP
KPB
PB
MB