

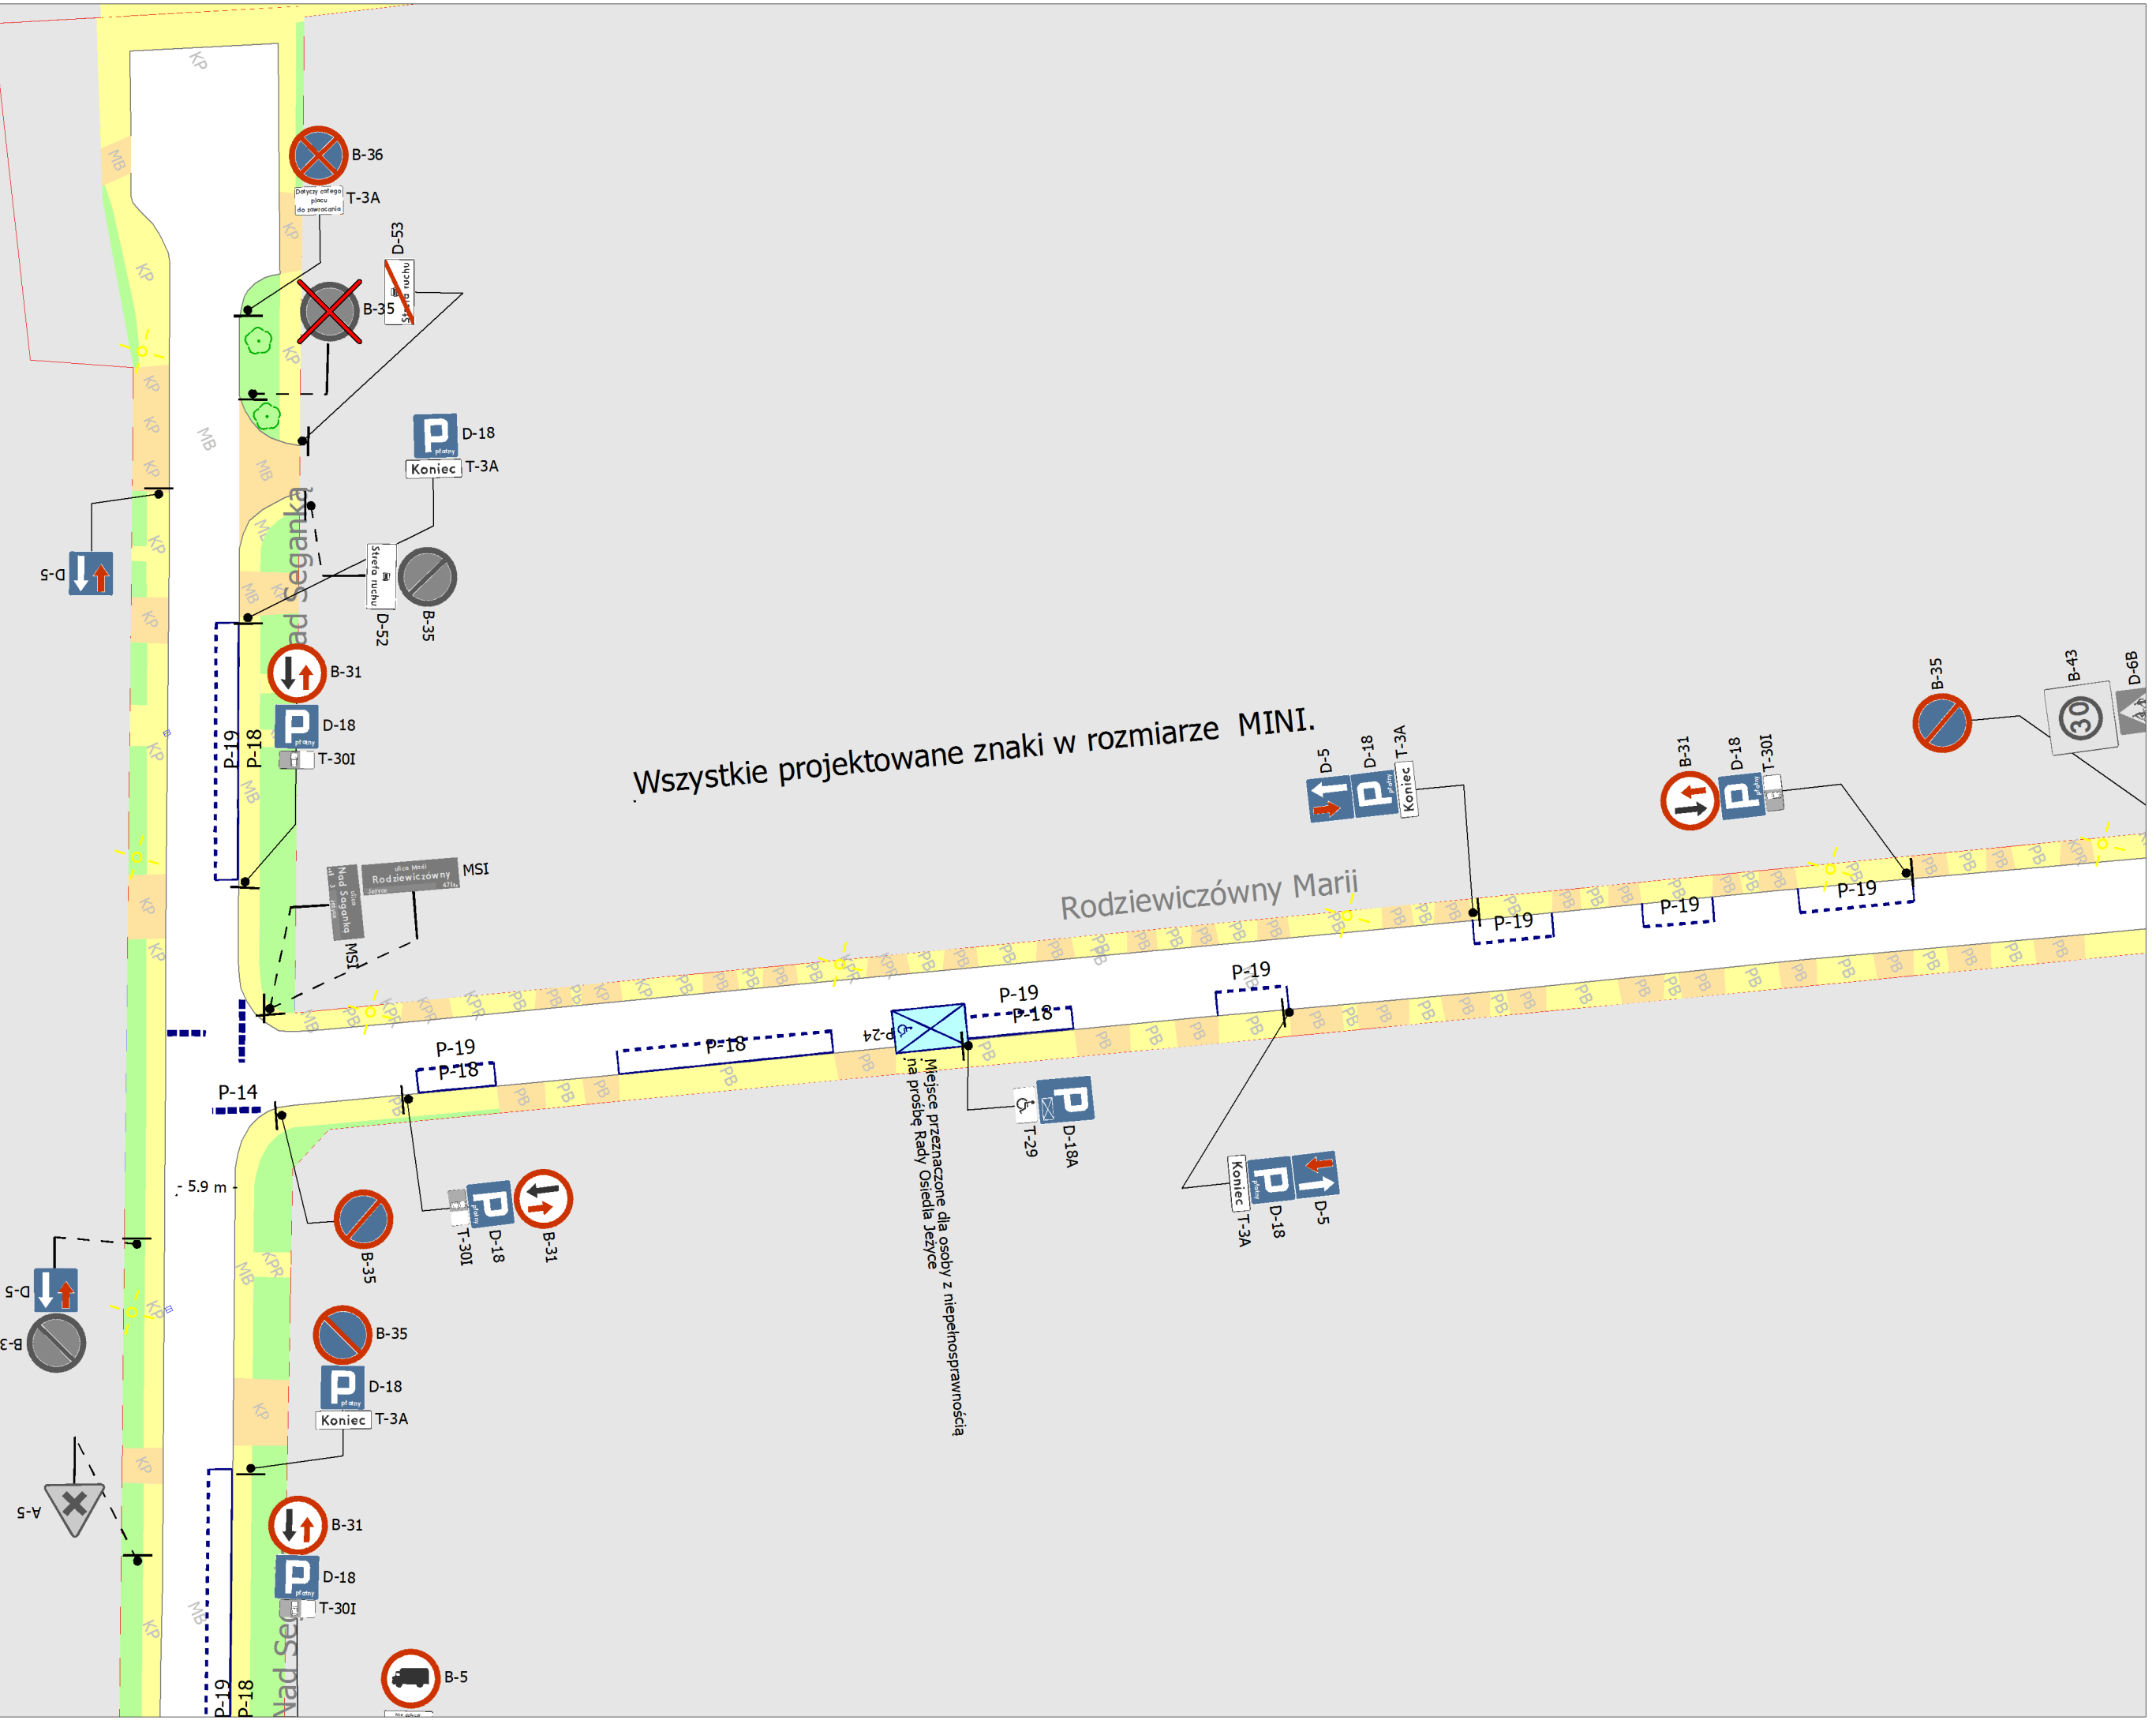
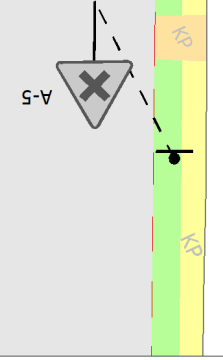
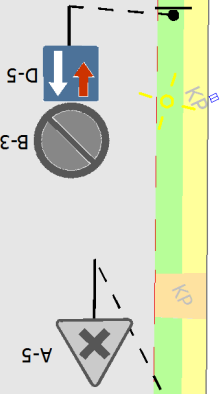
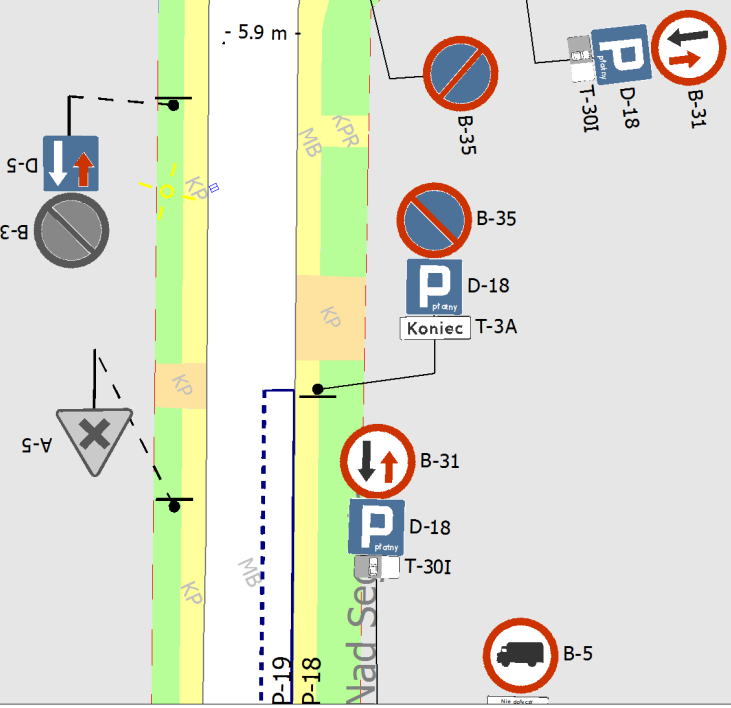



Wszystkie projektowane znaki w rozmiarze MINI

Wszystkie projektowane znaki w rozmiarze MINI.

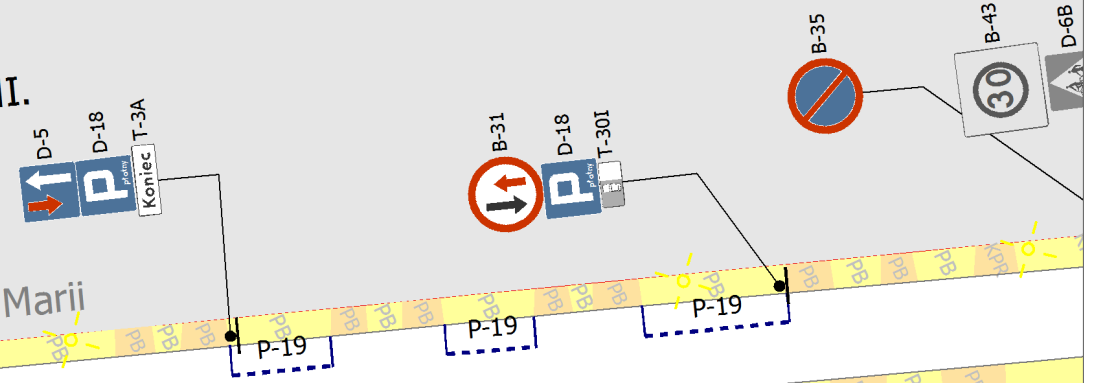

Miejsce przeznaczone dla osoby z niepełnosprawnością na prośbę Rady Osiedla Jezycze

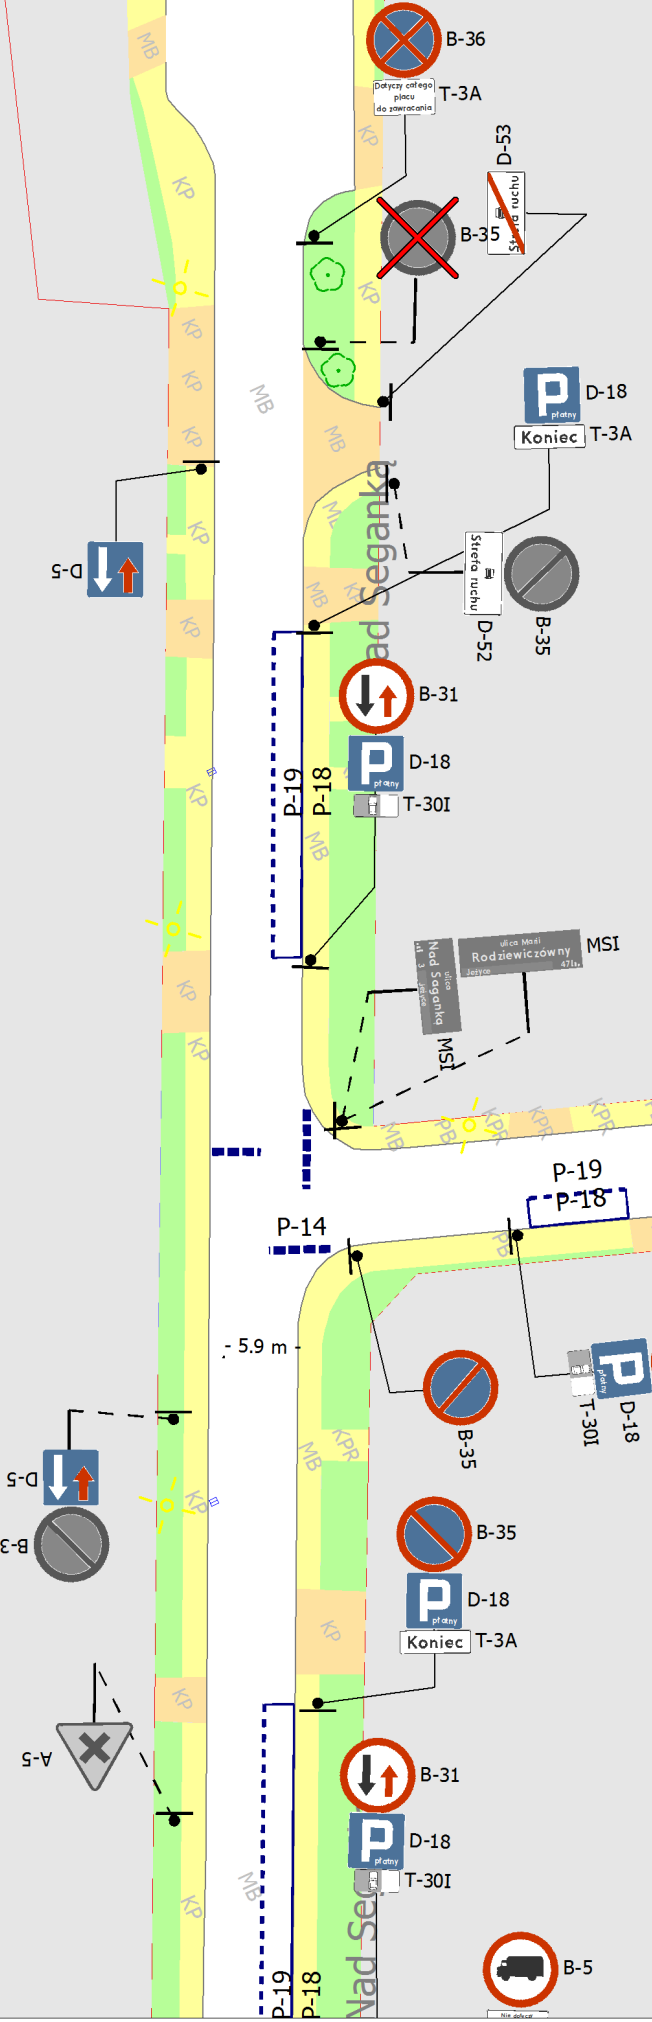

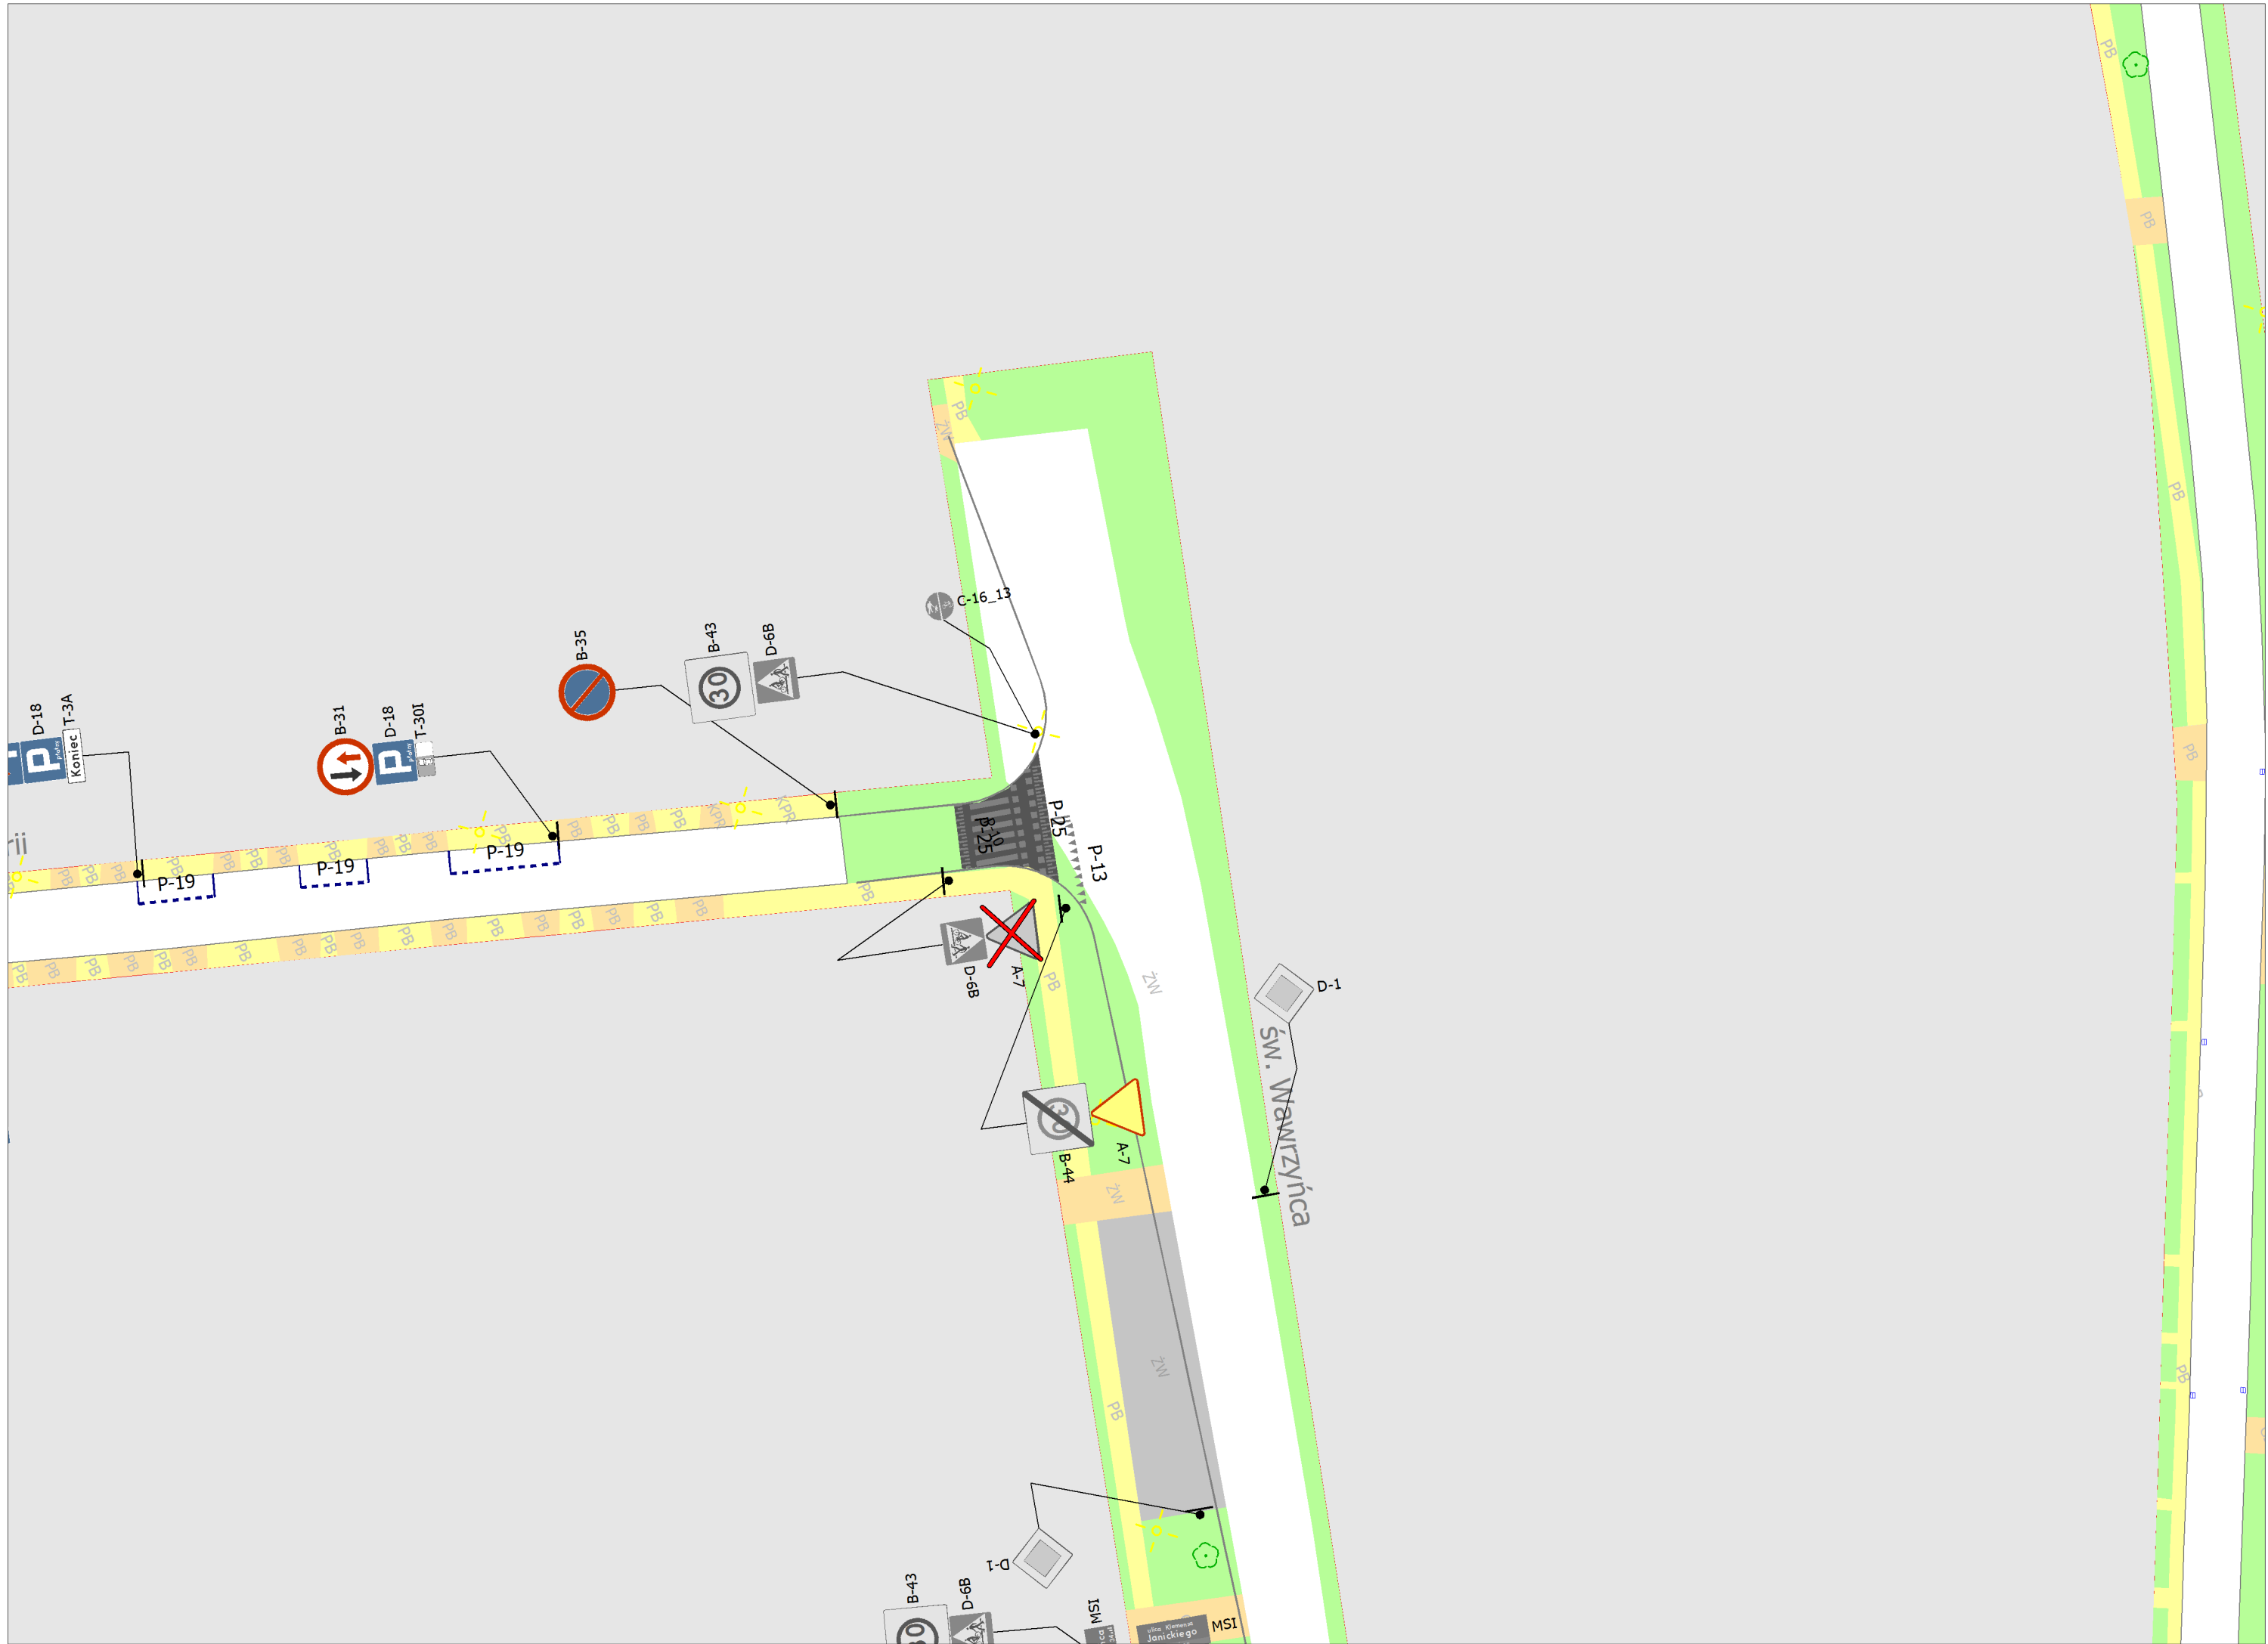



Wszystkie projektowane znaki w rozmiarze MINI

4 x Projektowane przejścia dla pieszych o szerokości 3.0 m

Skrzyżowanie ul. Szczepanowskiego z ul. Nad Seganką według odrębnego rysunku

Szczepanowskiego Stanisława

pełnosprawnością


arze MINI

Nad Seganką

Janickiego Klemensa

Nad Seganką

Zkr

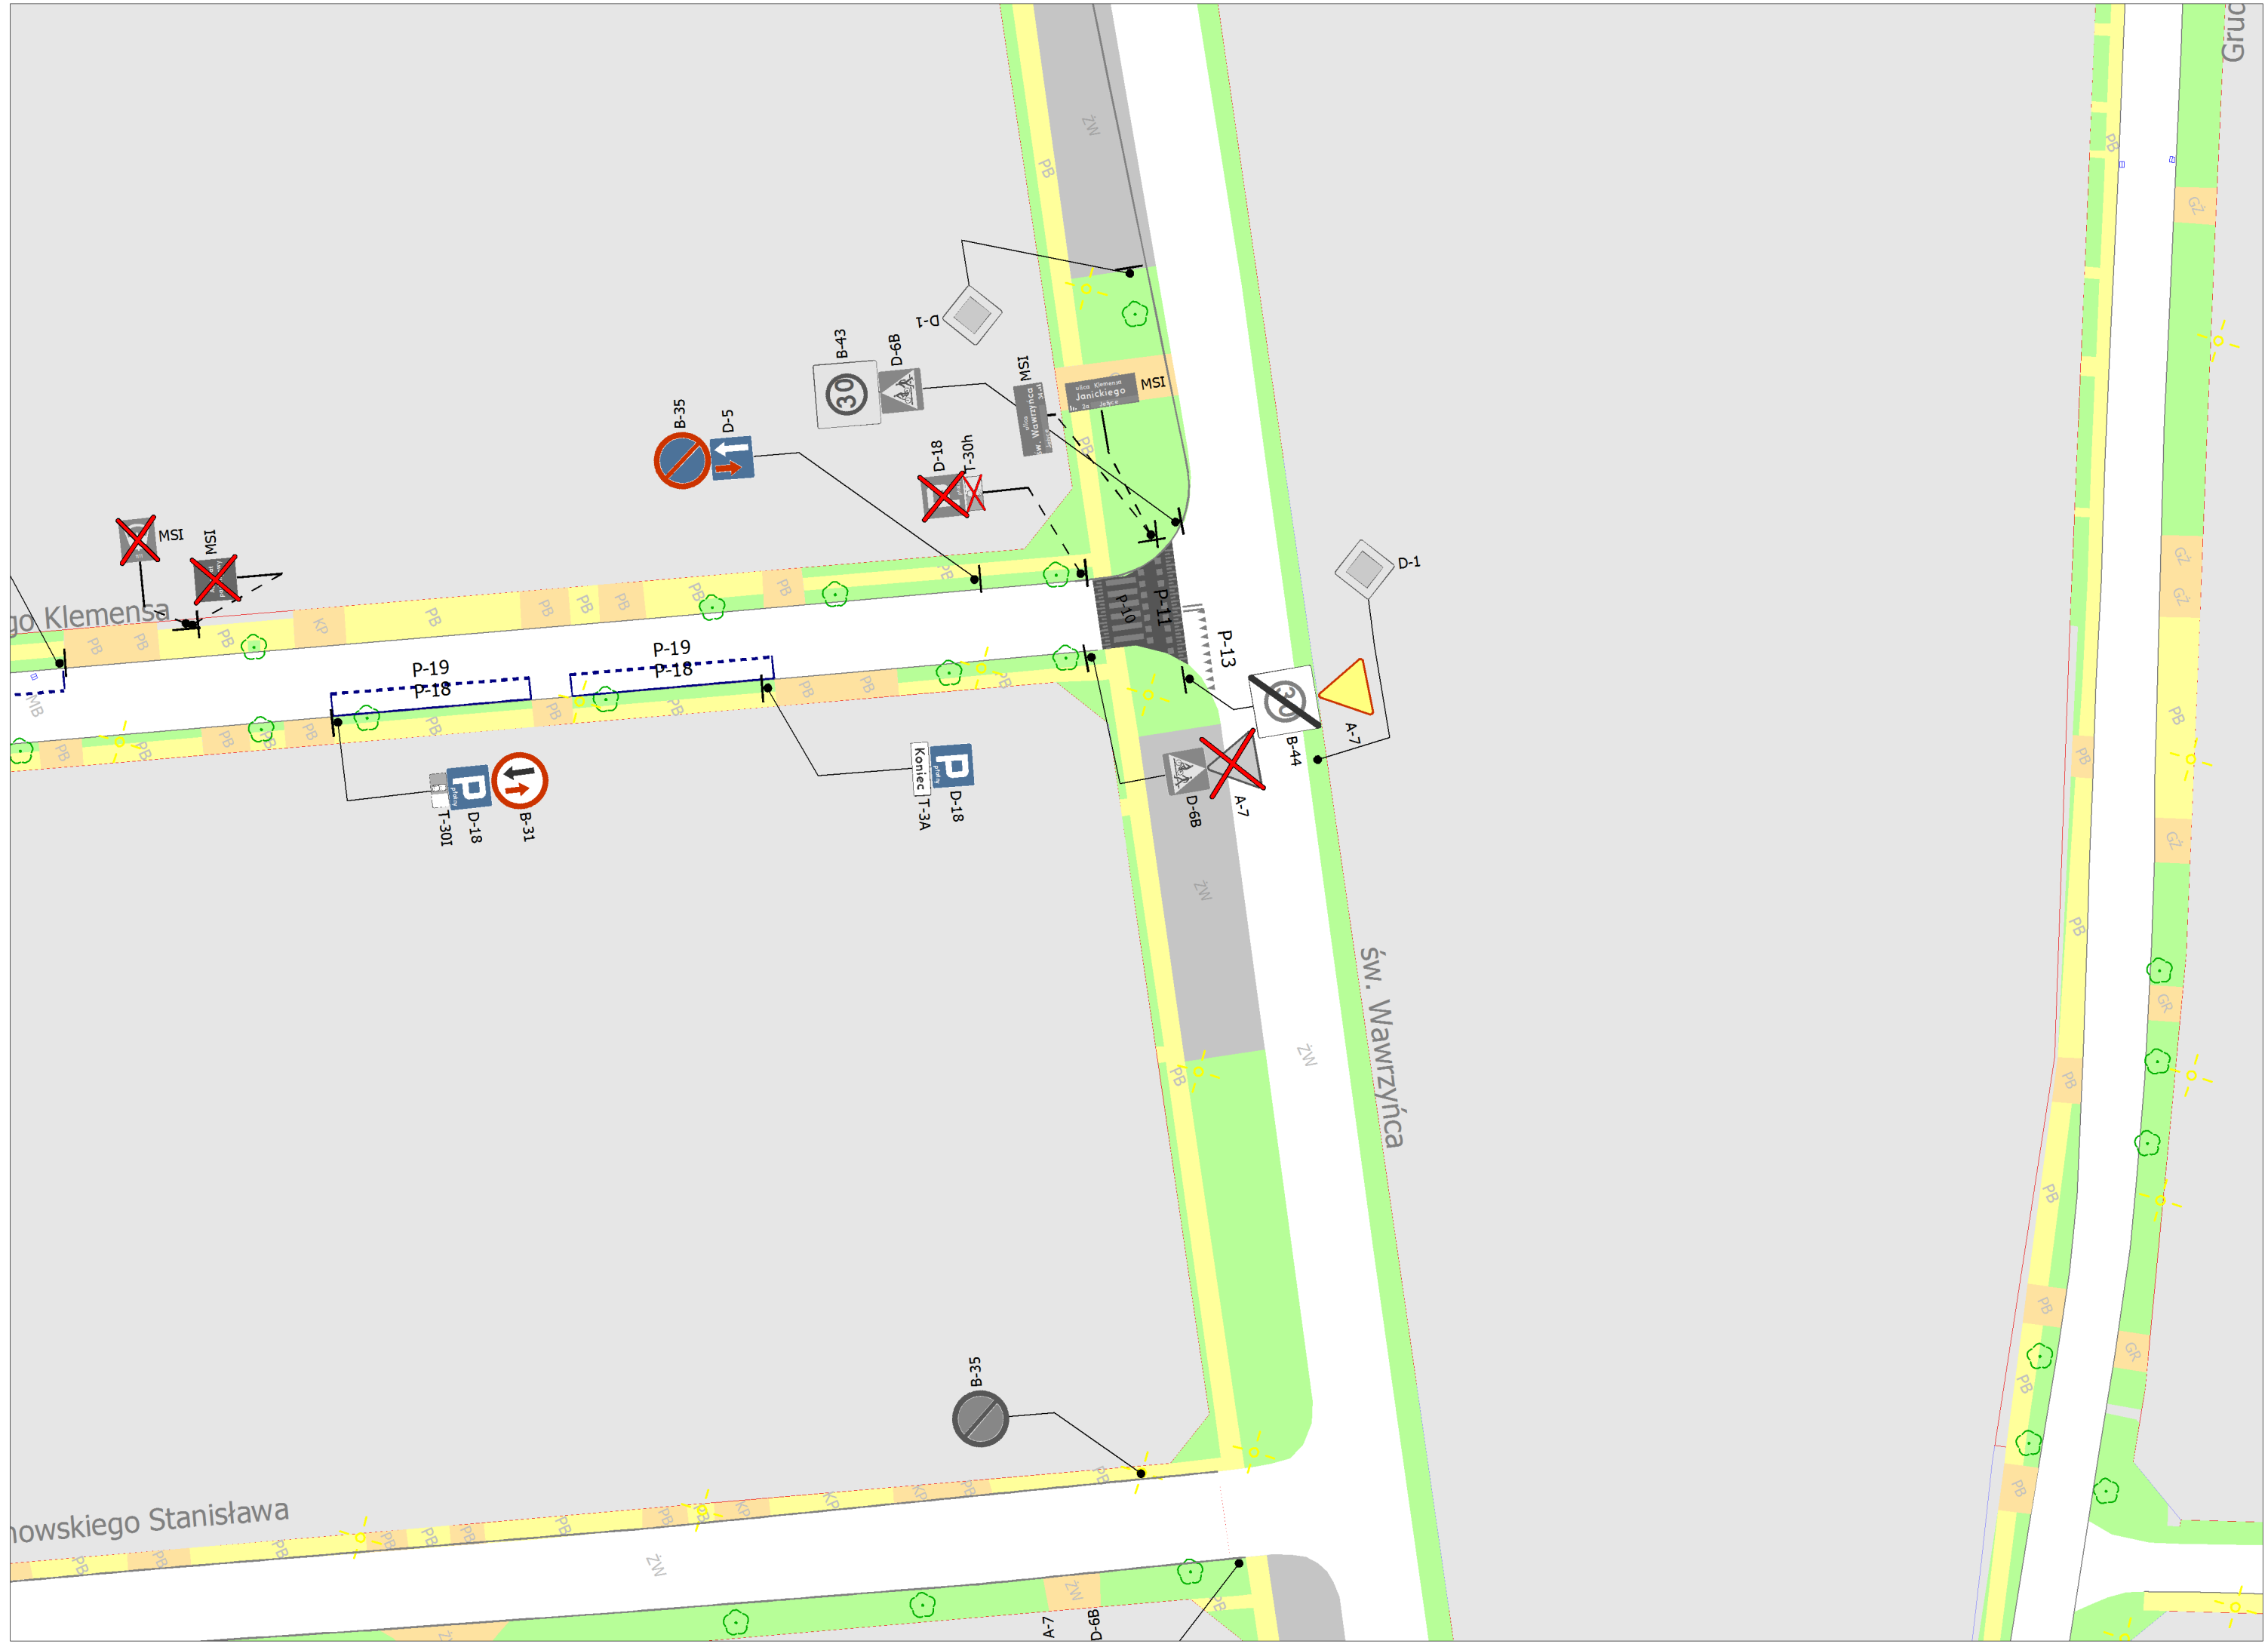

Stanisława

Klemensa

Wawrzyńca

Gruc

P  
D-18  
T-301  
B-31

P  
D-18  
Koniec T-3A

B-35  
D-5

B-43

D-6B  
T-30h

D-1

B-35

A-7  
D-6B

B-44

D-1

P-13

P-11  
P-10

PB

PB

PB

PB

PB

PB

PB

PB

PB

PB

PB

PB

PB

PB

PB

PB

PB

PB

PB

Gruc