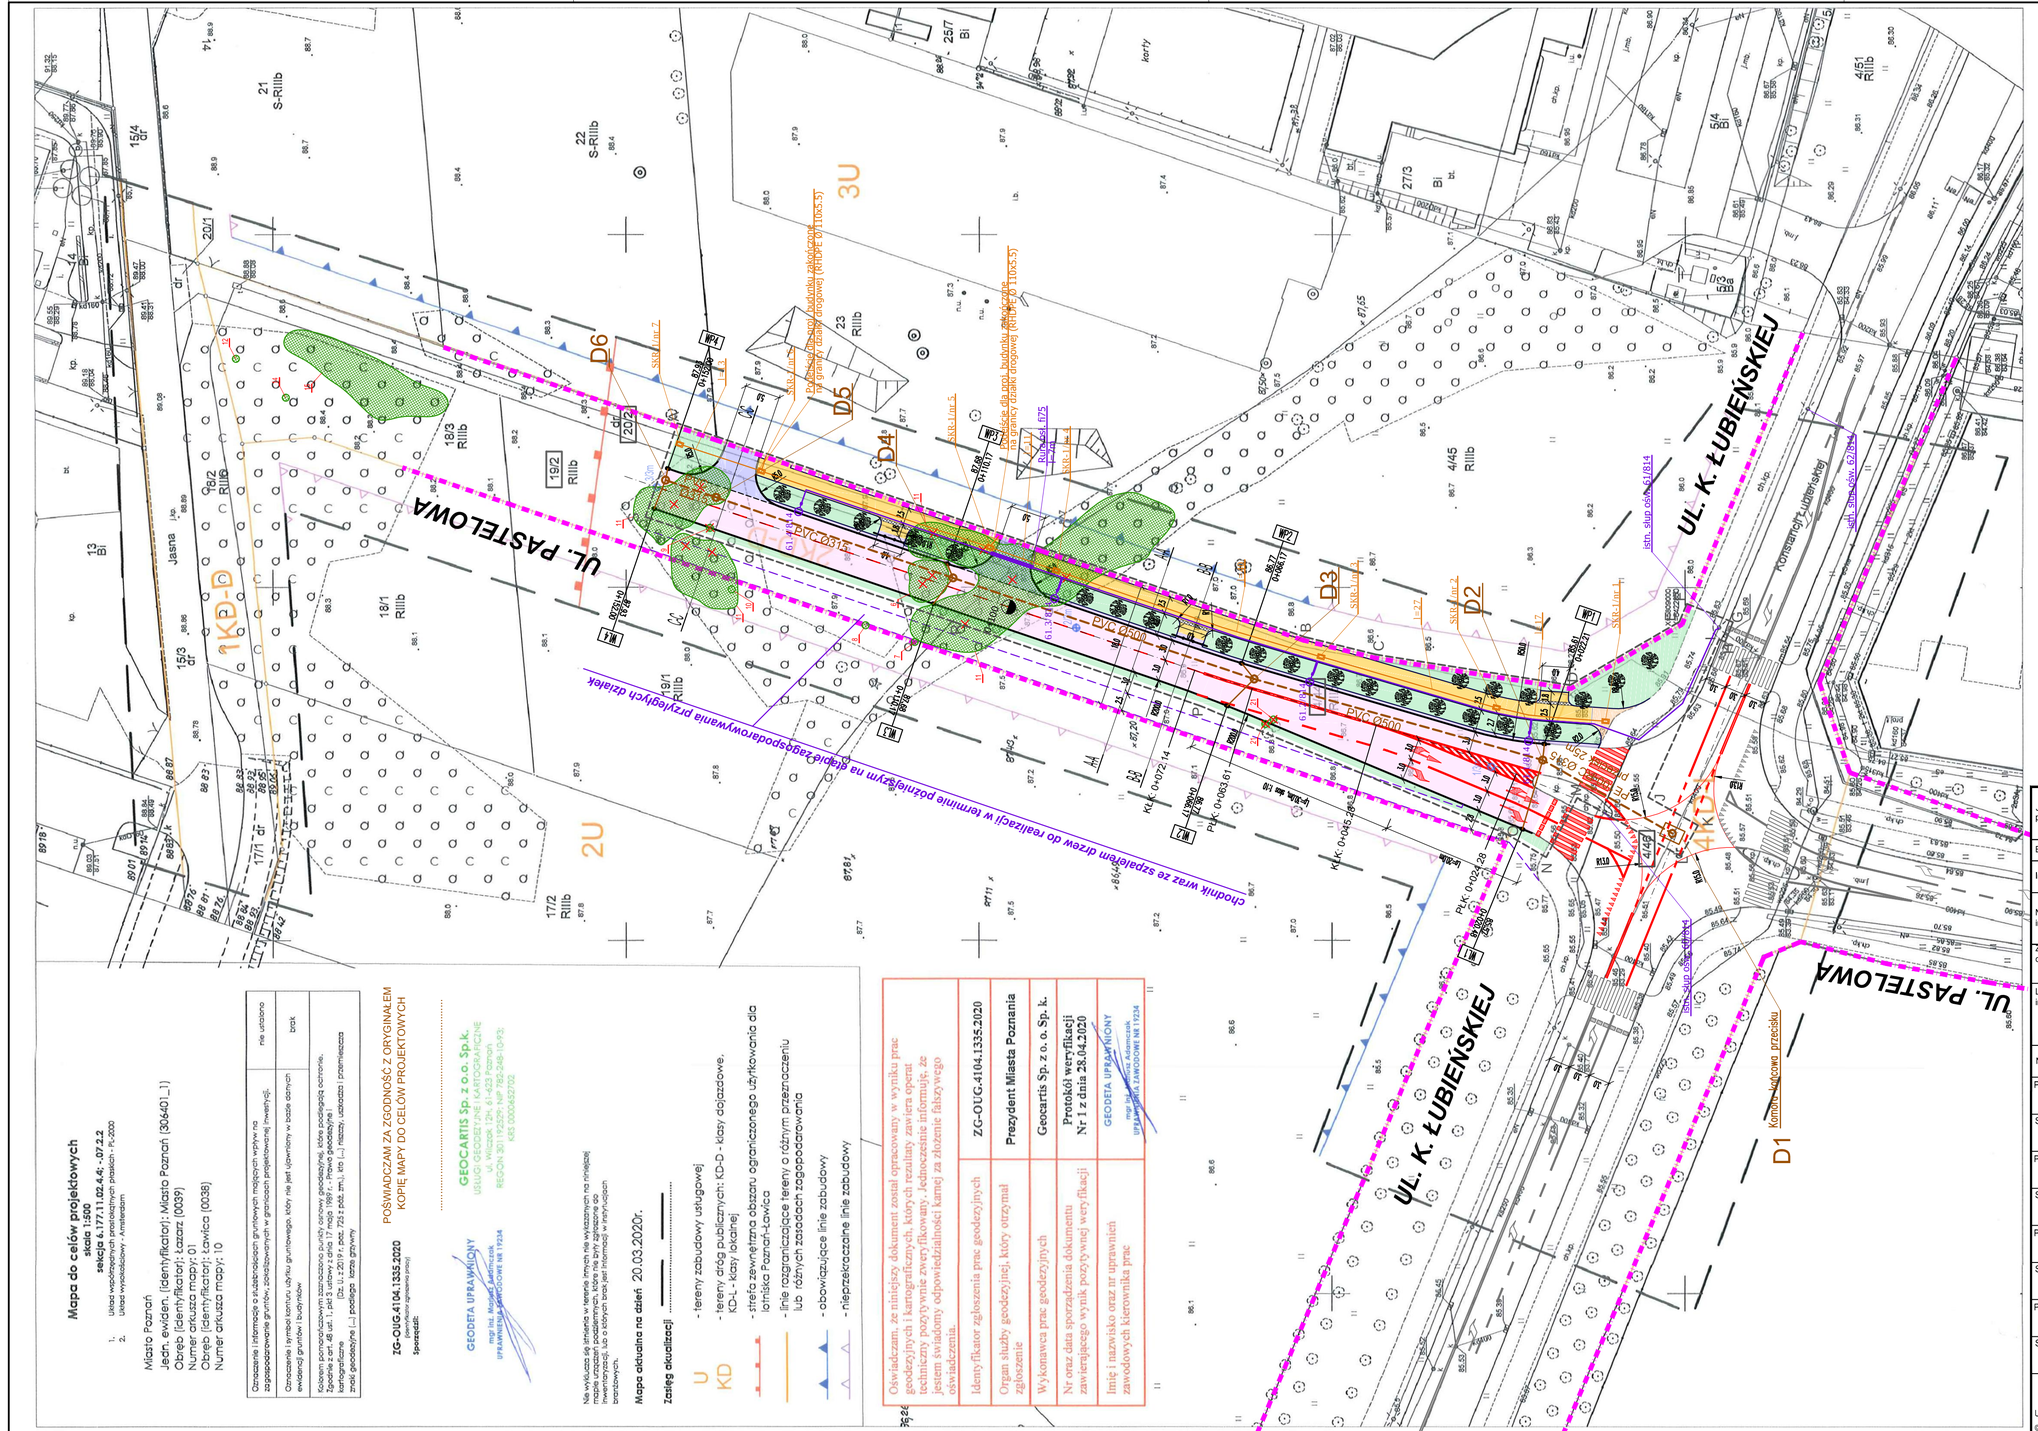

Jednostka projektowa:	archimedia — Archimedia Architekci i Inżynierowie ul. Święciańska 6, 61-132 Poznań telefon: 607 170 057, 609 622 206 e-mail: archimedia@archimedia.com.pl
Branża:	RYSUNEK ZBIORCZY — Stadium dokumentacji: PROJEK BUDOWLANY
Inwestor:	TETOS SA al. Niepodległości 2, 61-874 Poznań
Nazwa inwestycji:	BUDOWA DROGI GMINNEJ PUBLICZNEJ - UL. PASTELOWEJ NA ODCINKU OD UL. ŁUBIEŃSKIEJ DO ZJAZDU NA DZIAŁKĘ 23, OBRĘB 306401_1.0039 ŁAZARZ WRAZ Z BUDOWĄ INFRASTRUKTURY TECHNICZNEJ ZWIĄZANEJ Z DROGĄ (KANALIZACJI DESZCZOWEJ, OŚWIETLENIA DROGOWEGO, KANAŁU TECHNOLOGICZNEGO) ORAZ ELEMENTÓW MAŁEJ ARCHITEKTURY
Zakres opracowania:	PROJEKT BUDOWLANY
Lokalizacja inwestycji:	Poznań, działki w granicach pasa drogowego: - ul. Pastelowa: 19/2, 20/2 - obręb 306401_1.0039 Łazarz 4/44, obręb 306401_1.0038 Ławica - ul. K. Łubieńskiej: 4/46, obręb 306401_1.0038 Ławica
Nazwa rysunku:	PROJEKT ZAGOSPODAROWANIA TERENU

Projektant:	mgr inż. Paweł Żyniewicz — uprawnienia budowlane w specjalności drogowej nr WKP/0312/POOD/11	
Sprawdzający:	mgr inż. Katarzyna Rałowiec — uprawnienia budowlane w specjalności drogowej nr WKP/0311/POOD/11	
Projektant:	mgr inż. Mikołaj Stelmach — uprawnienia budowlane w specjalności instalacyjnej w zakresie sieci, instalacji i urządzeń cieplnych, wentylacyjnych, gazowych, wodociągowych i kanalizacyjnych nr WKP/0179/PWOS/19	
Sprawdzający:	mgr inż. Artur Szkop — uprawnienia budowlane w specjalności instalacyjnej w zakresie sieci, instalacji i urządzeń cieplnych, wentylacyjnych, gazowych, wodociągowych i kanalizacyjnych nr WKP/0146/POOS/09	
Projektant:	mgr inż. Andrzej Dukowski — uprawnienia budowlane w specjalności instalacyjnej w zakresie sieci, instalacji i urządzeń elektrycznych i elektroenergetycznych nr WKP/0132/PWOE/06	
Sprawdzający:	mgr inż. Wiesław Kaplon — uprawnienia budowlane w specjalności instalacyjnej w zakresie sieci, instalacji i urządzeń elektrycznych i elektroenergetycznych nr WKP/0385/PWOE/09	
Projektant:	mgr inż. arch. Krzysztof Janus — uprawnienia budowlane w specjalności architektonicznej nr 7131/10/P/2005	
Sprawdzający:	mgr inż. arch. Marcin Śliwa — uprawnienia budowlane w specjalności architektonicznej nr 16/WPOKK/2017	

Data:	Skala:	Nr rys.:
06.2019	1:500	PZT-02

Rewizja:

UWAGA! NINIEJSZY PROJEKT NALEŻY ROZPATRYWAĆ ŁĄCZNIE Z PROJEKTAMI BRANŻOWYMI

© Wszelkie prawa zastrzeżone. Powielanie lub wykorzystywanie niezgodne z przeznaczeniem bez zgody właściciela dokumentacji zabronione