

Znak sprawy: KPRM-XVII.7221.1.106.2022
Poznań, 21-05-2022 r.



Nr rej.: 21052200108
ZARZĄD DRÓG MIEJSKICH
UL. WILCZAK 17
61-623 POZNAŃ

Działając na podstawie art. 10 ust. 6 ustawy z dnia 20 czerwca 1997 r. - Prawo o ruchu drogowym (Dz. U. z 2021 r. poz. 450) oraz Rozporządzenia Ministra Infrastruktury z dnia 23 września 2003 r. w sprawie szczegółowych warunków zarządzania ruchem na drogach oraz wykonywania nadzoru nad tym zarządzaniem (Dz. U. z 2017 r., poz. 784) w związku z przekazanym w dniu 28.03.2022 r. przez projektanta wnioskiem dotyczącym stałej organizacji ruchu, na podstawie projektu sporządzonego przez Pana Macieja Teresiaka, po zasięgnięciu opinii:

- 1) Zarządu Dróg Miejskich w Poznaniu (protokół ZOP nr 337 z dnia 30.03.2022 r.)
- 2) Komendy Miejskiej Policji w Poznaniu (pismo nr Rd.I.5321.372.2022.PO z dnia 12.04.2022 r.)

oraz po wprowadzeniu następujących zmian/uwag:

1. Realizacja projektu wymaga zadań inwestycyjnych jak: odbrukowanie chodników i zagospodarowanie zielenią, wykonanie barier ochronnych itp. – należy zapewnić finansowanie na ww. prace drogowe.

ZATWIERDZAM STAŁĄ ORGANIZACJĘ RUCHU

nazwa i adres obiektu: ulica **Bukowska** w Poznaniu

w związku z: likwidacją przejścia dla pieszych

Zgodnie z § 8 ust. 7 w./wym. rozporządzenia określam termin, w którym powinna zostać wprowadzona zatwierdzona stała organizacja ruchu: do dnia 31 grudnia 2024 r.

POUCZENIE

1. Zgodnie z § 12 ust. 1 w./wym. rozporządzenia jednostka wprowadzająca organizację ruchu zawiadamia organ zarządzający ruchem, zarząd drogi oraz właściwego komendanta Policji o planowanym rozpoczęciu prac podając datę, czas i miejsce ich wykonywania, co najmniej 7 dni przed ich rozpoczęciem, składając pismo osobiście lub przesyłając je na poniższe adresy:
 - 1) Urząd Miasta Poznania, Biuro Koordynacji Projektów i Rewitalizacji Miasta, Miejski Inżynier Ruchu, ul. 3 Maja 46, 61-728 Poznań,
 - 2) Zarząd Dróg Miejskich w Poznaniu, ul. Wilczak 17, 61-623 Poznań,
 - 3) Komenda Miejska Policji w Poznaniu, ul. Szylinga 2, 60-787 Poznań.
2. **W przypadku braku zawiadomienia w ww. terminie traci ważność zatwierdzona organizacja ruchu o czym organ zarządzający ruchem informuje zarząd drogi.**
3. **Niniejsze uzgodnienie nie stanowi podstawy do zajęcia pasa drogowego.**

W celu uzyskania zezwolenia na zajęcie pasa drogowego należy wystąpić do Zarządu Dróg Miejskich w Poznaniu z wnioskiem o udzielenie zezwolenia na zajęcie pasa drogowego dotyczącego prowadzenia robót w pasie drogowym.
4. Na czas wprowadzenia stałej organizacji ruchu, należy opracować oraz zatwierdzić projekt czasowej organizacji ruchu.
5. Zgodnie z § 12 ust. 3 rozporządzenia Ministra Infrastruktury z dnia 23 września 2003 r. w sprawie szczegółowych warunków zarządzania ruchem na drogach oraz wykonaniem nadzoru nad tym zarządzeniem (Dz.U. z 2003 r. nr 177, poz 1729) organ zarządzający ruchem przeprowadza kontrolę oznakowania na podstawie dokonanego zgłoszenia. Do czasu stwierdzenia poprawności wprowadzenia stałej organizacji ruchu w ramach prowadzonej kontroli, odpowiedzialność za wprowadzoną organizację ruchu ponosi wykonawca prac.

z up. PREZYDENTA MIASTA
Miejski Inżynier Ruchu
Z-CAMIJSKIEGO INŻYNIERA RUCHU

Otrzymuje:

1. KMP WRD w Poznaniu

Sprawę prowadzi: Karolina Rokosz - Maksymek

Informacje na temat przetwarzania danych osobowych znajdują się pod adresem:
<https://www.um.poznan.pl/klauzulainformacyjna/>

PROJEKT STAŁEJ ORGANIZACJI RUCHU

Ulica: Bukowska

Kategoria: wojewódzka

Temat: Likwidacja przejścia dla pieszych

Branża: Drogowa

URZĄD MIASTA POZNANIA
Biuro Koordynacji Projektów i Rewitalizacji Miasta
Oddział Zatwierdzeń i Odbiorów Organizacji Ruchu
61-728 Poznań, ul. 3 Maja 46
tel. 61 878 15 20, fax: 61 878 15 29
04

Stanowisko	Imię i Nazwisko	Podpis
Projektant:	Maciej Teresiak	

Poznań, marzec 2022

SPIS TREŚCI

1. Przedmiot i cel opracowania
2. Podstawa opracowania
 - 2.1. Cyfrowa mapa zasadnicza w skali 1:500
 - 2.2. Przepisy prawne
3. Opis stałej organizacji ruchu
4. Charakterystyka drogi i ruchu na drodze
5. Opis przyjętych rozwiązań projektowych
6. Termin wprowadzenia organizacji ruchu

URZĄD MIASTA POZNANIA
Biuro Koordynacji Projektów i Rewitalizacji Miasta
Oddział Zatwierdzeń i Odbiorów Organizacji Ruchu
61-728 Poznań, ul. 3 Maja 46
tel. 61 878 15 20, fax: 61 878 15 29
04

OPIS TECHNICZNY

1. PRZEDMIOT I CEL OPRACOWANIA

Celem opracowania jest projekt stałej organizacji ruchu na drogach publicznych w granicach administracyjnych Miasta Poznania.

Zakres opracowania stałej organizacji ruchu obejmuje oznakowanie pionowe, poziome i urządzenia BRD na ul. Bukowskiej.

2. PODSTAWA OPRACOWANIA

2.1. Cyfrowa mapa zasadnicza w skali 1:500.

2.2. Przepisy prawne

- Ustawa z dnia 20.06.1997r – Prawo o ruchu drogowym (tekst jednolity Dz. U. 2017.1260) – z późniejszymi zmianami
- Rozporządzenie Ministrów Infrastruktury oraz Spraw Wewnętrznych i administracji z dnia 31 lipca 2002r w sprawie znaków i sygnałów drogowych (Dz.U. Nr170, poz. 1393)
- Rozporządzenie Ministrów Infrastruktury oraz Spraw Wewnętrznych i administracji z dnia 23 września 2008r zmieniające rozporządzenie w sprawie znaków i sygnałów drogowych (Dz.U. Nr 179, poz. 1104)
- Rozporządzenie Ministra Infrastruktury z dnia 3 lipca 2003 r. w sprawie szczegółowych warunków technicznych dla znaków i sygnałów drogowych oraz urządzeń bezpieczeństwa ruchu drogowego i warunków ich umieszczania na drogach (Dz. U. Nr 220, poz. 2181)
- Załączniki 1-4 do w/w rozporządzenia
- Rozporządzenie Ministra Infrastruktury z dnia 28 marca 2008 zmieniające rozporządzenie w sprawie szczegółowych warunków technicznych dla znaków i sygnałów drogowych oraz urządzeń bezpieczeństwa ruchu drogowego i warunków ich umieszczania na drogach (Dz. U. Nr 67, poz.413)
- Rozporządzenie Ministra Infrastruktury z dnia 28 marca 2008 zmieniające rozporządzenie w sprawie szczegółowych warunków technicznych dla znaków i sygnałów drogowych oraz urządzeń bezpieczeństwa ruchu drogowego i warunków ich umieszczania na drogach (Dz. U. Nr 126, poz.813)

URZĄD MIASTA POZNANIA
Biuro Koordynacji Projektów i Rewitalizacji Miasta
Oddział Zatwierdzeń i Odbiorów Organizacji Ruchu
61-728 Poznań, ul. 3 Maja 46
tel. 61 878 15 20, fax: 61 878 15 29
04

- Rozporządzenie Ministra Infrastruktury z dnia 23 września 2003 r. w sprawie szczegółowych warunków zarządzania ruchem na drogach oraz wykonywania nadzoru nad tym zarządzeniem (Dz.U. 2017.784 j.t.)

3. OPIS ORGANIZACJI RUCHU

Projekt przygotowano w związku z wnioskiem Komisji Bezpieczeństwa Ruchu.

4. CHARAKTERYSTYKA DROGI I RUCHU NA DRODZE

Ulica Bukowska posiada:

Jezdnie:

- ilość: **2.**
- szerokość jezdni: ok. **7 m**
- rodzaj nawierzchni: **bitumiczna.**

Chodnik i droga rowerowa po stronie południowej:

- szerokość **2 m** chodnik oraz **2,5 m** droga rowerowa.
- rodzaj nawierzchni **betonowa kostka brukowa.**

Chodnik po stronie północnej:

- szerokość **zmienna**
- rodzaj nawierzchni **betonowa kostka brukowa.**

Na ulicy występuje duże natężenie ruchu drogowego.

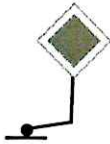

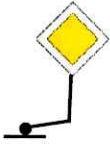


5. OPIS PRZYJĘTYCH ROZWIĄZAŃ PROJEKTOWYCH

- Zlikwidowano istniejące przejście dla pieszych bez sygnalizacji świetlnej (chodniki stanowiące dojścia do przejścia dla pieszych należy rozebrać).
- Uporządkowano istniejące oznakowanie.

7. TERMIN WPROWADZENIA ORGANIZACJI RUCHU

Organizację ruchu planuje się wprowadzić do dnia 31 marca 2024 r.

URZĄD MIASTA POZNANIA
Biuro Koordynacji Projektów i Rewitalizacji Miasta
Oddział Zatwierdzeń i Odbiorów Organizacji Ruchu
61-728 Poznań, ul. 3 Maja 46
tel. 61 878 15 20, fax: 61 878 15 29

LEGENDA	
ZNAKI PIONOWE	ZNAKI POZIOME
<ul style="list-style-type: none"> Znak istniejący 	<ul style="list-style-type: none"> Znaki istniejące 
<ul style="list-style-type: none"> Znak projektowany 	<ul style="list-style-type: none"> Znaki projektowane 
<ul style="list-style-type: none"> Znak do usunięcia 	

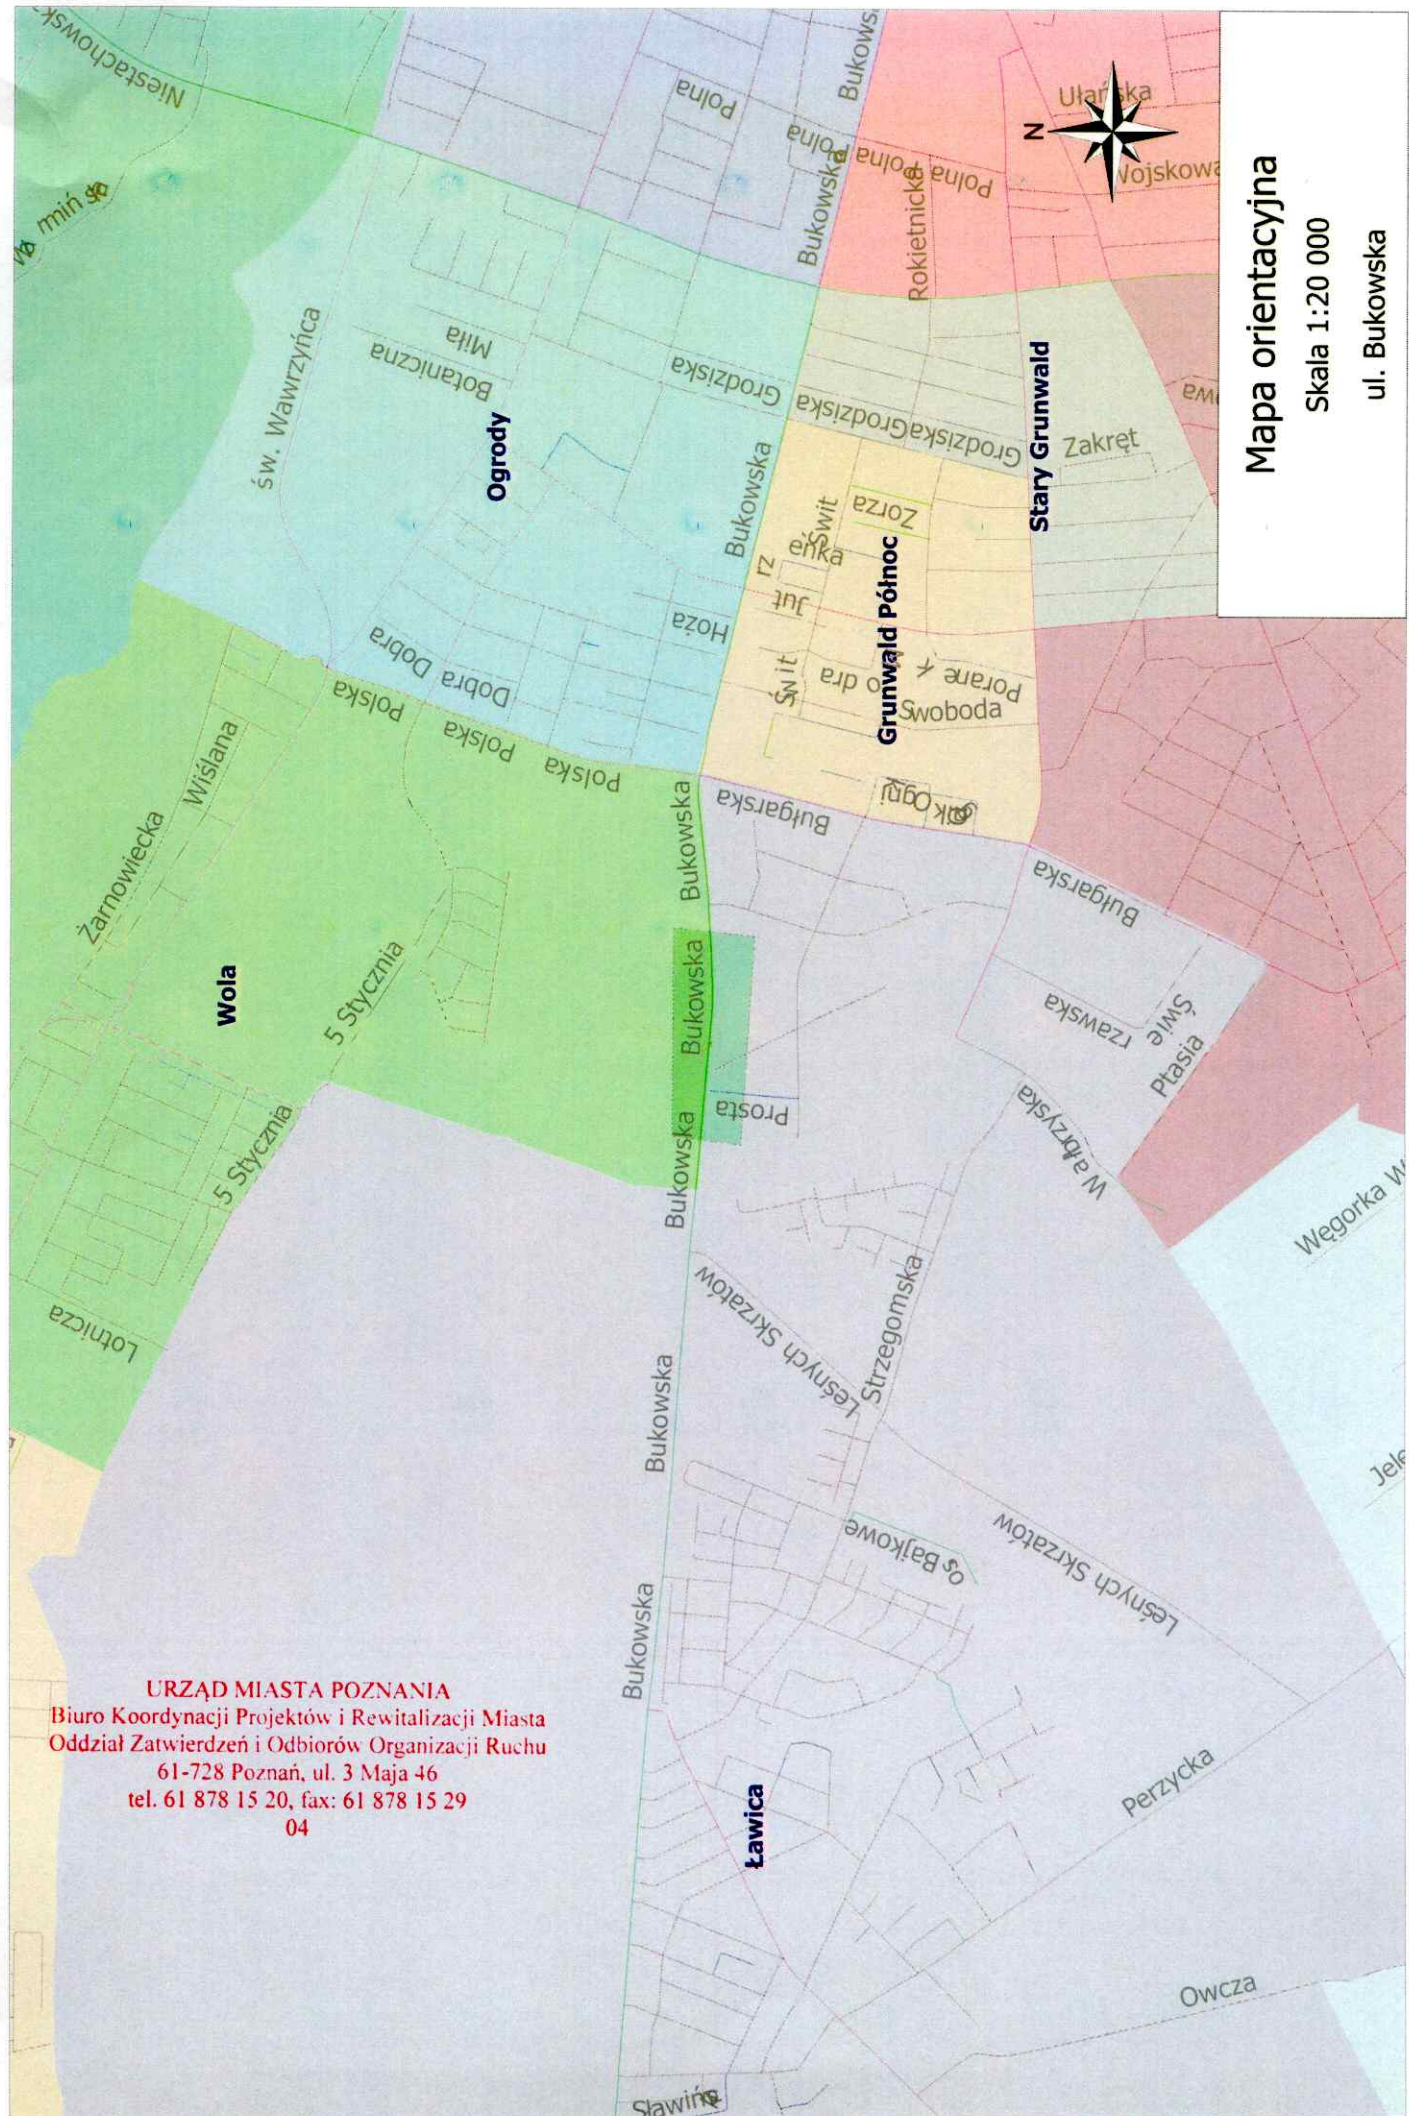
URZĄD MIASTA POZNANIA
 Biuro Koordynacji Projektów i Rewitalizacji Miasta
 Oddział Zatwierdzeń i Odbiorów Organizacji Ruchu
 61-728 Poznań, ul. 3 Maja 46
 tel. 61 878 15 20, fax: 61 878 15 29
 04



Mapa orientacyjna

Skala 1:20 000

ul. Bukowska



URZĄD MIASTA POZNAŃA
Biuro Koordynacji Projektów i Rewitalizacji Miasta
Oddział Zatwierdzeń i Odbiorów Organizacji Ruchu
61-728 Poznań, ul. 3 Maja 46
tel. 61 878 15 20, fax: 61 878 15 29
04

THE UNIVERSITY OF CHICAGO
LIBRARY
540 EAST 57TH STREET
CHICAGO, ILL. 60637
TEL: 773-936-3200
WWW.CHICAGO.EDU