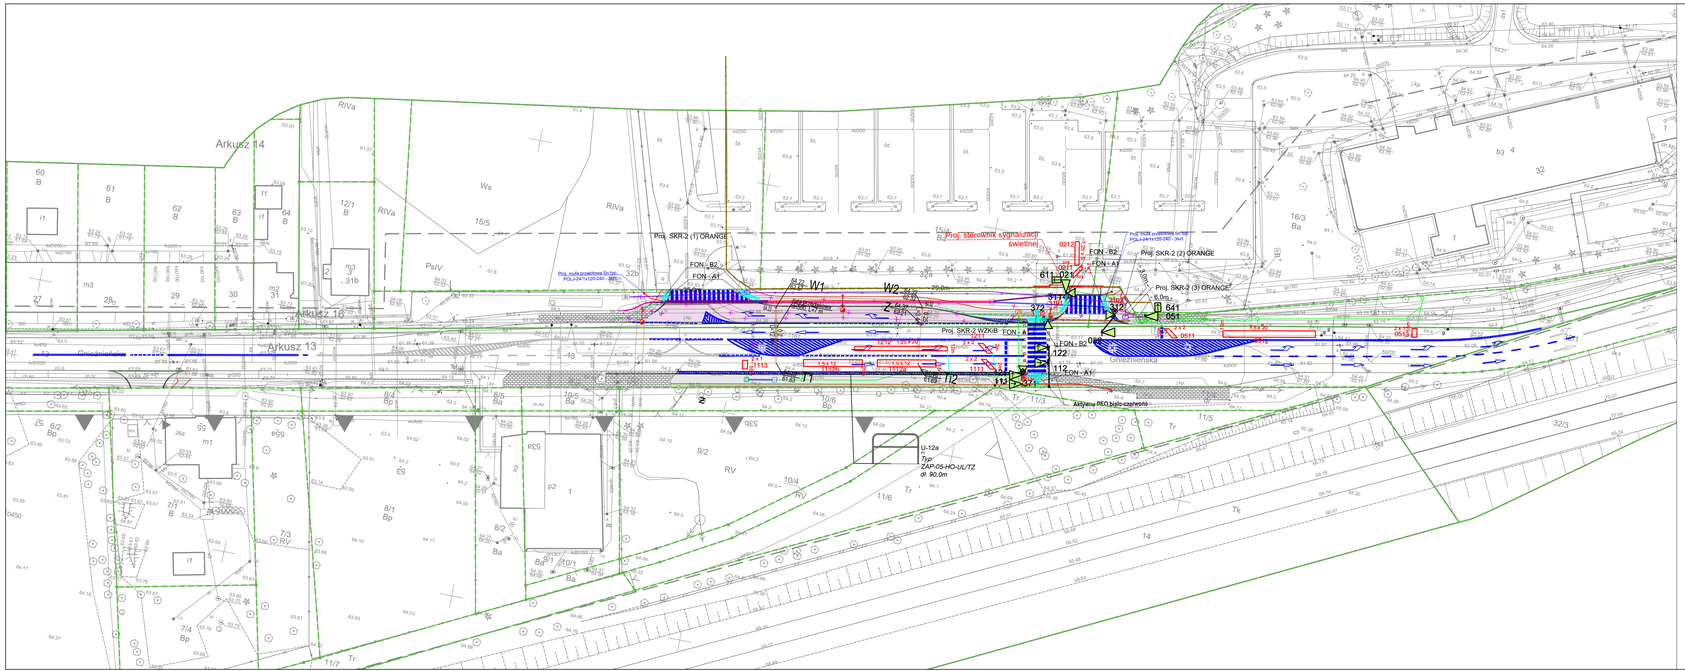

LEGENDA

- PROJ. DROGI SAM. CIĘŻAROWYCH (KR4) - BETONOWA KOSTKA BRUKOWA TYPU BEHATON KOL. JASNOSZARY
- PROJ. DROGI SAM. OSOBOWYCH (KR2) - BETONOWA KOSTKA BRUKOWA TYPU BEHATON KOL. JASNOSZARY
- PROJ. CHODNIKI - BETONOWA KOSTKA BRUKOWA TYPU CEGŁA KOL. JASNOSZARY
- PROJ. ZJAZDUK - GRANITOWA KOSTKA BRUKOWA 4/6
- PROJ. ZIELEŃ
- PROJ. KRAWĘŻNIK DROGOWY 15/30 - "ŚWIATŁO" 12 cm
- PROJ. KRAWĘŻNIK DROGOWY 15/30 - "ŚWIATŁO" 2 cm
- PROJ. OBRZEŻE DROGOWE 8/30
- PROJ. KANALIZACJA DESZCZOWA
- PROJ. KANALIZACJA KABLOWA ORANGE
- PROJ. KANALIZACJA KABLOWA WZKB
- PROJ. KABEL OŚWIETLENIOWY ENEA OŚWIETLENIE
- PROJ. KABEL ENEA
- PROJ. KANALIZACJA KABLOWA SRS ŚR. 110mm
- PROJ. KANALIZACJA KABLOWA DVK ŚR. 75mm
- PROJ. KANALIZACJA KABLOWA DVK ŚR. 110mm
- PROJ. KABEL DO PĘTLI INDUKCYJNEJ
- PROJ. STUDNIA KABLOWA SKR-1
- PROJ. STUDNIA KABLOWA SK-1
- PROJ. PĘTLA INDUKCYJNA
- PROJ. OZNACZENIA FAKTUROWE
  - *FON - A1 - faktura sieciowa 'pod' tel. od 'dołego*
  - *FON - B2 - faktura bezpośrednia 'pod' tel. od 'dołego*
- PROJ. OGRODZENIE
- PROJ. SŁUP OŚWIETLENIOWY ECP 10,5/2,5 ENEA OŚWIETLENIE (po przebudowie)
- PROJ. OPRAWA LED (obwiedzenie przejścia dla pieszych)
  - *słup aluminiowy stożkowy wys. 6,0m*
  - *wysięgnik kolisty wys. 1,0m, el.0,8m, ±3°*
  - *oprawa LED 38W, ±10°*
- PROJ. KOMORA STARTOWA PRZECISKU
- ISTN. OZNAKOWANIE POZIOME
- PROJ. OZNAKOWANIE POZIOME

PROSYSTEM
Biuro Projektów i Realizacji Inwestycji

Pracownia: 60-682 Poznań, ov. B. Smalego 30/75,
tel.: (61) 622 95 16, fax.: (61) 622 95 19
www.prosystem-poznan.pl
e-mail: biuro@prosystem-poznan.pl

Investor / Inwestor

NIVEA POLSKA Sp. z o.o.
ul. Gnieźnieńska 32, 61-021 Poznań

Branch / Branża	Project Phase / Stadium dokumentacji
DROGOWA	**PROJEKT BUDOWLANY**

Investment / address
Nazwa inwestycji / adres

Przebudowa pasa drogowego drogi gminnej - ul. Gnieźnieńskiej w Poznaniu
dz. nr 13, 11/4, ark. 13; dz. nr 15/3, 16/2, 16/4, ark. 16; obręb Główna

Theme
Temat

PROJEKT ODWODNIENIA

Collaboration / Zespół projektowy :		Number of qualification Numer uprawnień	Signature / Podpis
Designer Projektował	**mgr inż. Katarzyna Pszczółkowska**	**WKP/0089/POOS/03** w zarządzaniu wodociągowo-kanalizacyjnych i urządzeń wodociągowych i kanalizacyjnych otwartych, wentylacyjnych i gazowych	
Verification Sprawdzający	**mgr inż. Grzegorz Padurski**	**WKP/0138/POOS/04** w zarządzaniu wodociągowo-kanalizacyjnych i urządzeń wodociągowych i kanalizacyjnych otwartych, wentylacyjnych i gazowych	
Director Dyrektor	**mgr inż. Julian Kaluba**	**68/87/Pw**	

Drawning content
Treść rysunku

PLAN SYTUACYJNY

Project number Numer projektu	Date Data	Scale Skala	Number drawght Numer rysunku
01/2020	08.2021	1:500	1

Version / Wersja: "B"

Attention ! All rights reserved. / Wszelkie prawa zastrzeżone ! Powielanie lub wykorzystywanie niezgodnie z przeznaczeniem i bez zgody B.P. i R.I. PROSYSTEM zabronione !