


LEGENDA

- PROJ. DROGI SAM. CIĘŻAROWYCH (KR4) - BETONOWA KOSTKA BRUKOWA TYPU BEHATON KOL. JASNO SZARY
- PROJ. DROGI SAM. OSOBOWYCH (KR2) - BETONOWA KOSTKA BRUKOWA TYPU BEHATON KOL. JASNO SZARY
- PROJ. CHODNIKI - BETONOWA KOSTKA BRUKOWA TYPU CEGŁA KOL. JASNO SZARY
- ISTN. CHODNIKI - BETONOWA KOSTKA BRUKOWA DO PRZEŁOŻENIA
- PROJ. KRAWĘŻNIK DROGOWY 15/30 - "ŚWIATŁO" 12 cm
- PROJ. KRAWĘŻNIK DROGOWY 15/30 - "ŚWIATŁO" 2 cm
- PROJ. OBRZEŻE DROGOWE 8/30
- PROJ. KABEL SN
- PROJ. OGRODZENIE
- PROJ. KOMORA STARTOWA PRZECISKU
- PROJ. RURA OSŁONOWA DVR Ø160
- PROJ. RURA OSŁONOWA SRS Ø160
- DZIAŁKI INWESTYCJI
- GRANICA TERENU OBJĘTEGO WNIOSEM
- ISTNIĄCE GRANICE DZIAŁEK

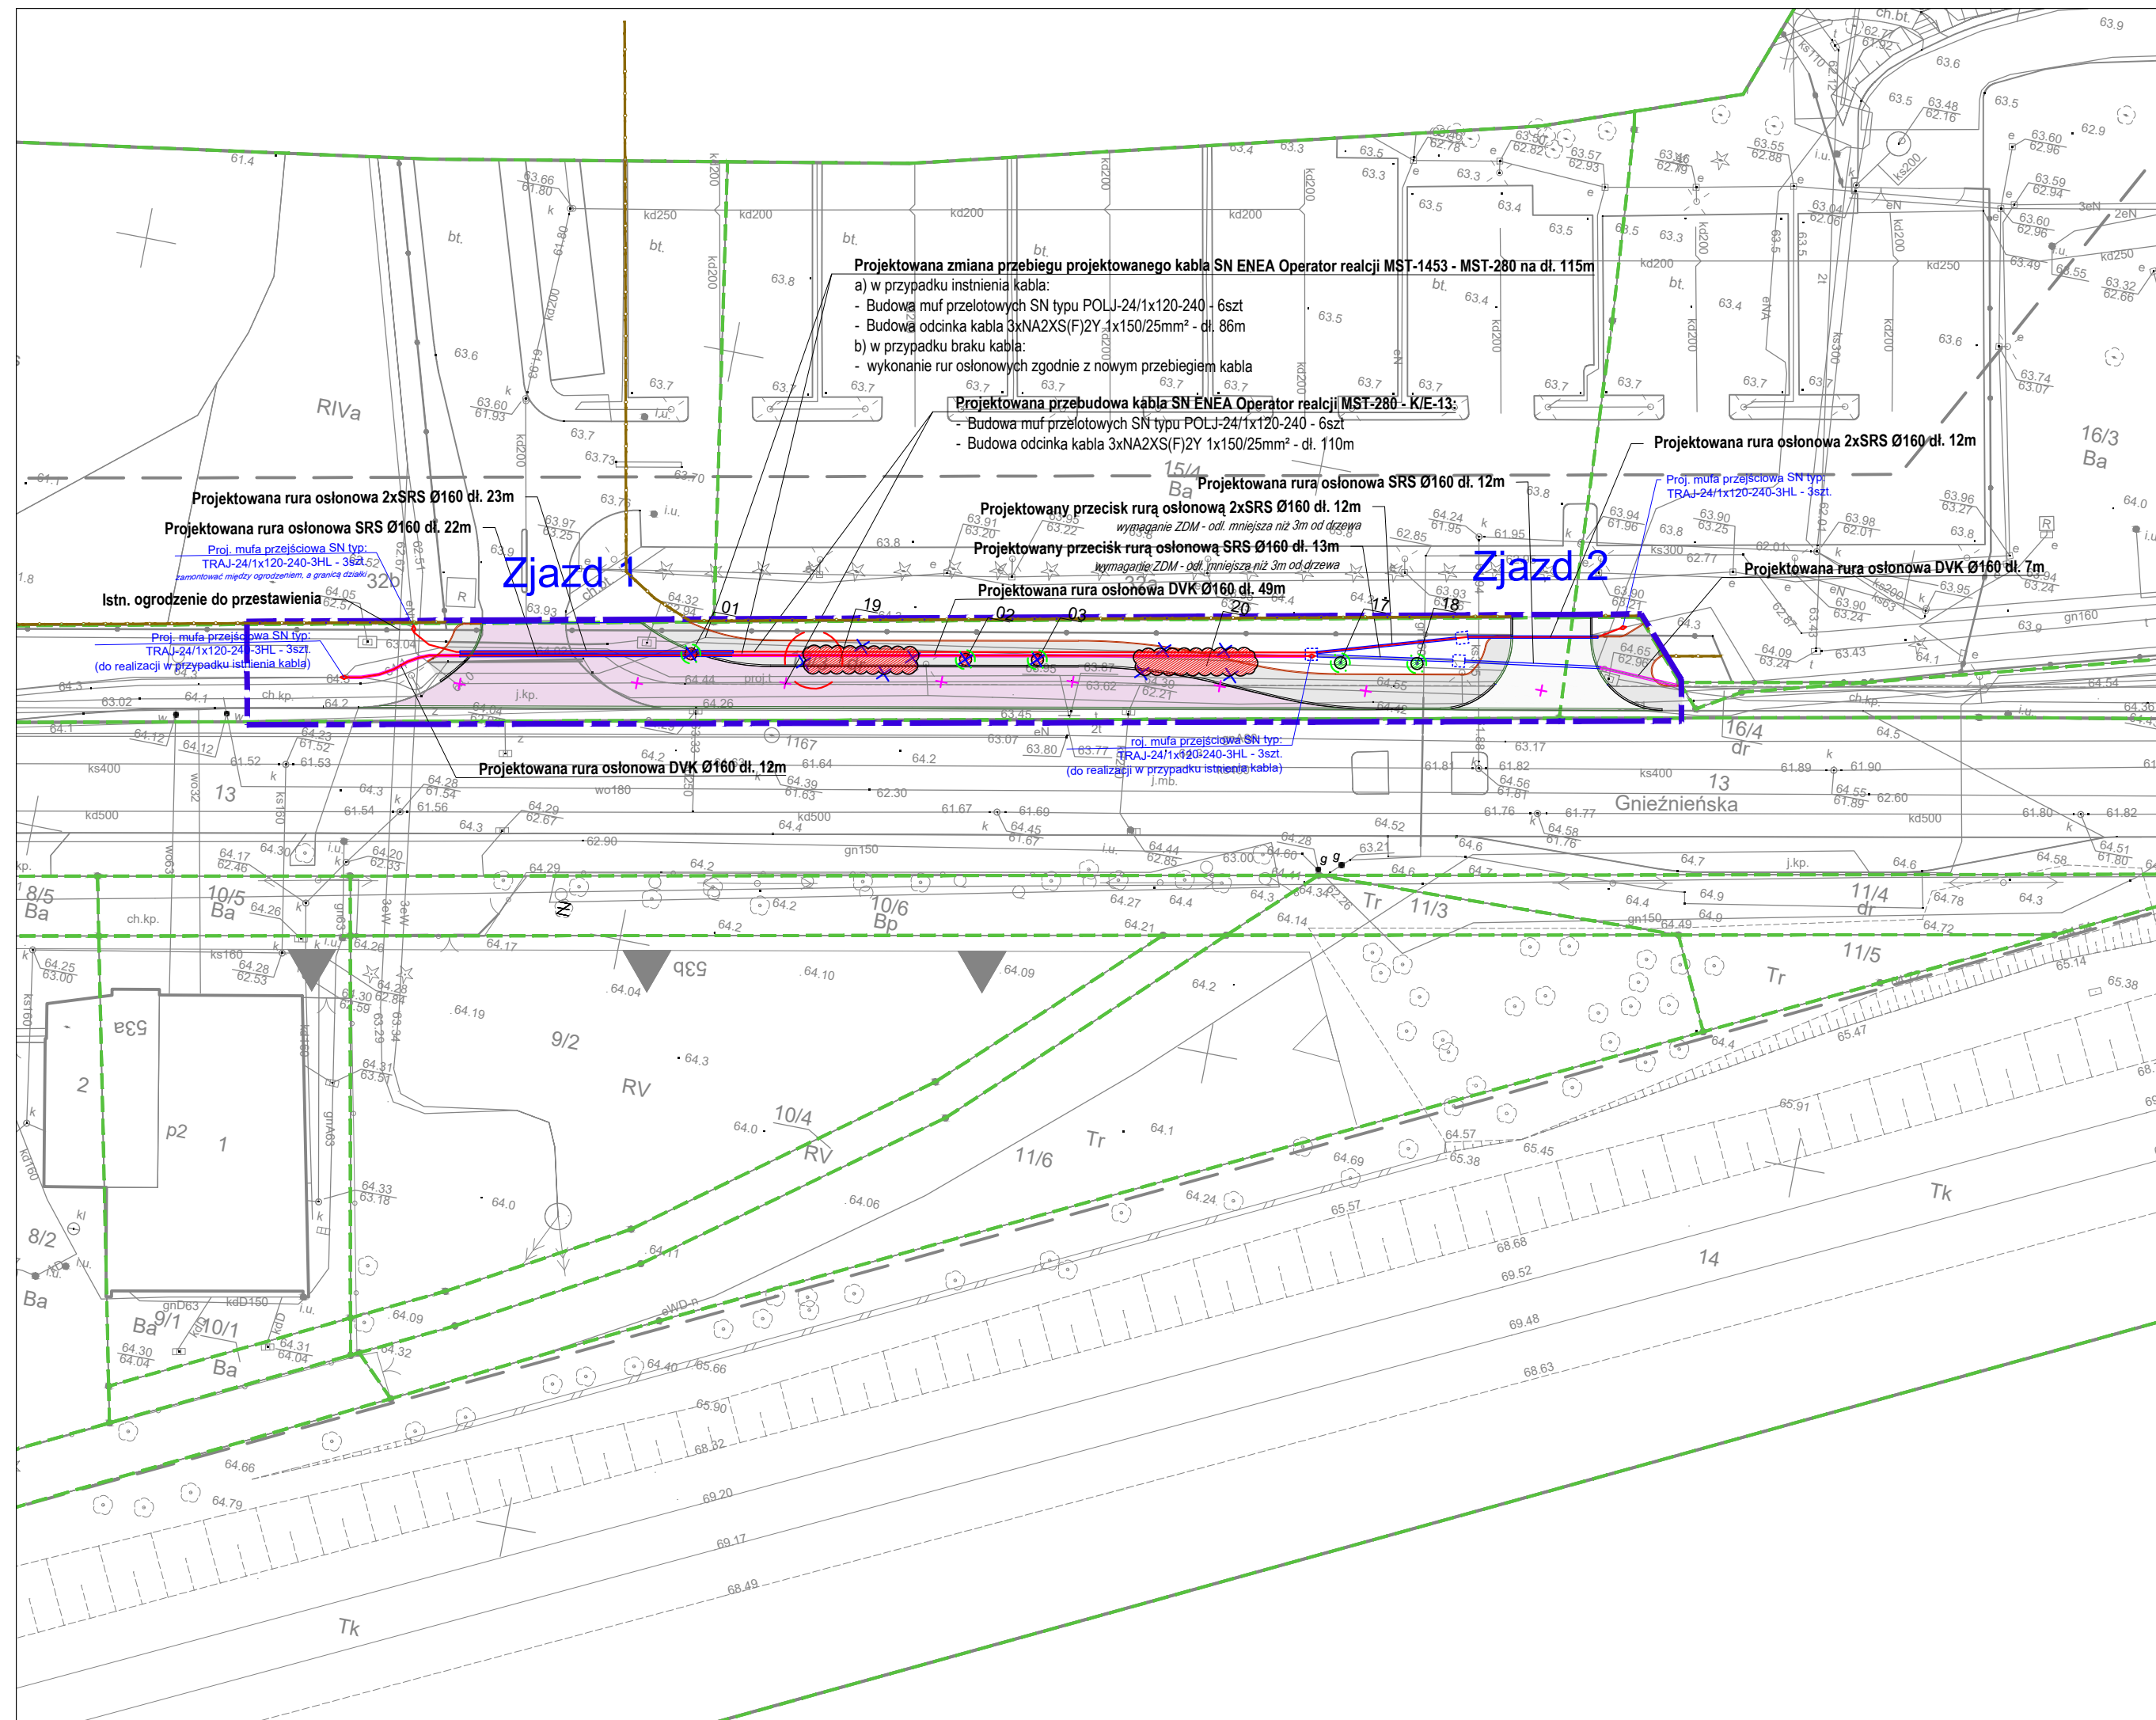

UWAGA: Przyjęte rozwiązania techniczne wynikają z koordynacji z inwestycją ENEA Operator wg odrębnego opracowania

<p>PROSYSTEM Biuro Projektów i Realizacji Inwestycji</p>		<p>Pracownia: 60-682 Poznań, os. B. Śmiałego 30/75, tel: (61) 622 95 18, fax: (61) 622 95 19 www.prosystem-poznan.pl e-mail: biuro@prosystem-poznan.pl</p>	
Investor / Inwestor		<p>NIVEA POLSKA Sp. z o.o. ul. Gnieźnieńska 32, 61-021 Poznań</p>	
Branch / Branża	ELEKTRYCZNA	Project Phase / Stadium dokumentacji	PROJEKT TECHNICZNY
Investment / adres Nazwa inwestycji / adres	<p>Przebudowa pasa drogowego drogi gminnej - ul. Gnieźnieńskiej w Poznaniu - dz. nr 13, ark. 13; dz. nr 15/3, 16/2, 16/4, ark. 16; obręb Główna</p>		
Theme Temat	PRZEBUDOWA SIECI ELEKTROENERGETYCZNYCH		
Collaboration / Zespół projektowy :	Number of qualification Numer uprawnień	Signature / Podpis	
Designer Projektował	inż. Jan Waliszewski	183/83/Pw <small>w specjalności instalacyjno-inżynierskiej w zakresie instalacji elektrycznych</small>	
Verification Sprawdzający	mgr inż. Rafał Nowicki	7131-7132/178/PW/2001 <small>do projektowania w specjalności instalacyjnej w zakresie sieci, instalacji i urządzeń elektrycznych i elektroenergetycznych</small>	
Director Dyrektor	mgr inż. Julian Kaluba	68/87/Pw	
Drawing content Treść rysunku	PLAN SYTUACYJNY		
Project number Numer projektu	01/2020	Date Data	11.2021
		Scale Skala	1:500
		Number draught Numer rysunku	2
Version / Wersja	"B"		
Attention ! All rights reserved. / Wszelkie prawa zastrzeżone ! Powielanie lub wykorzystywanie niezgodnie z przeznaczeniem i bez zgody B.P. i R.I. PROSYSTEM zabronione !			