



Przekrój A-A WYKONANIE NAWIERZCHNI POD ŁAWKĄ  
Skala 1:25

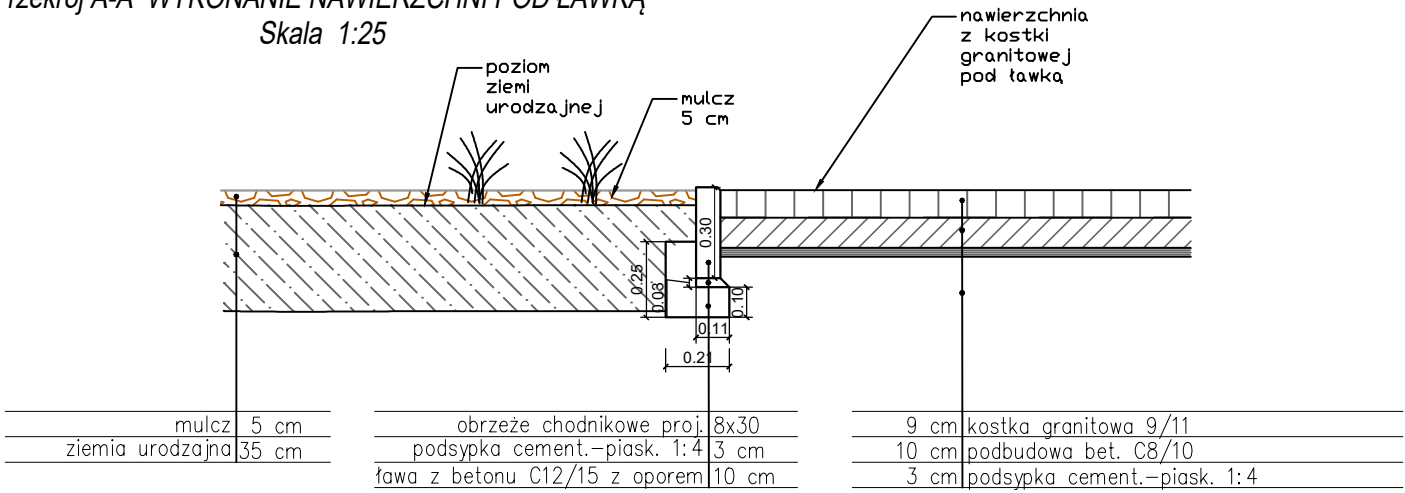

Przekrój B-B MONTAŻ OBRZEŻA, ODTWORZENIE CHODNIKA  
Skala 1:25

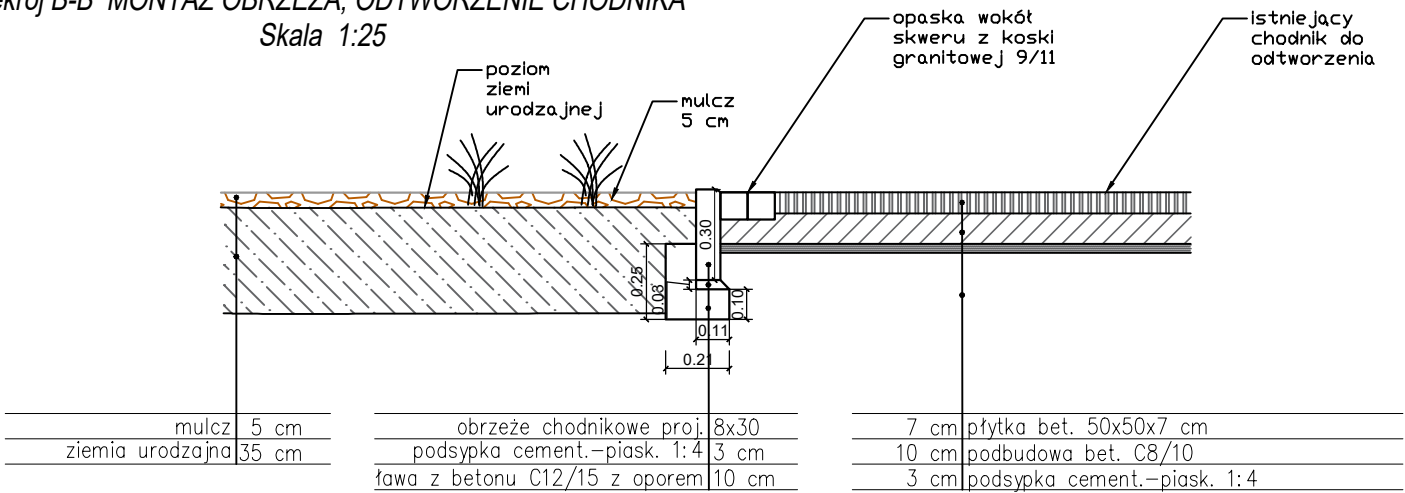

TEMAT Projekt zieleni ul. Filipińska w Poznaniu		
Tytuł Przekroje normalne		
INWESTOR Zarząd Dróg Miejskich w Poznaniu ul. Wilczak 17 61-623 Poznań	JEDNOSTKA PROJEKTOWA Oaza Zieleni ul. Jarowa 24 61-602 Poznań	
	PROJEKT ZIELENI Joanna Mrowińska	PODPIS
DATA lipiec 2023	SKALA 1:25	NR RYS. 3