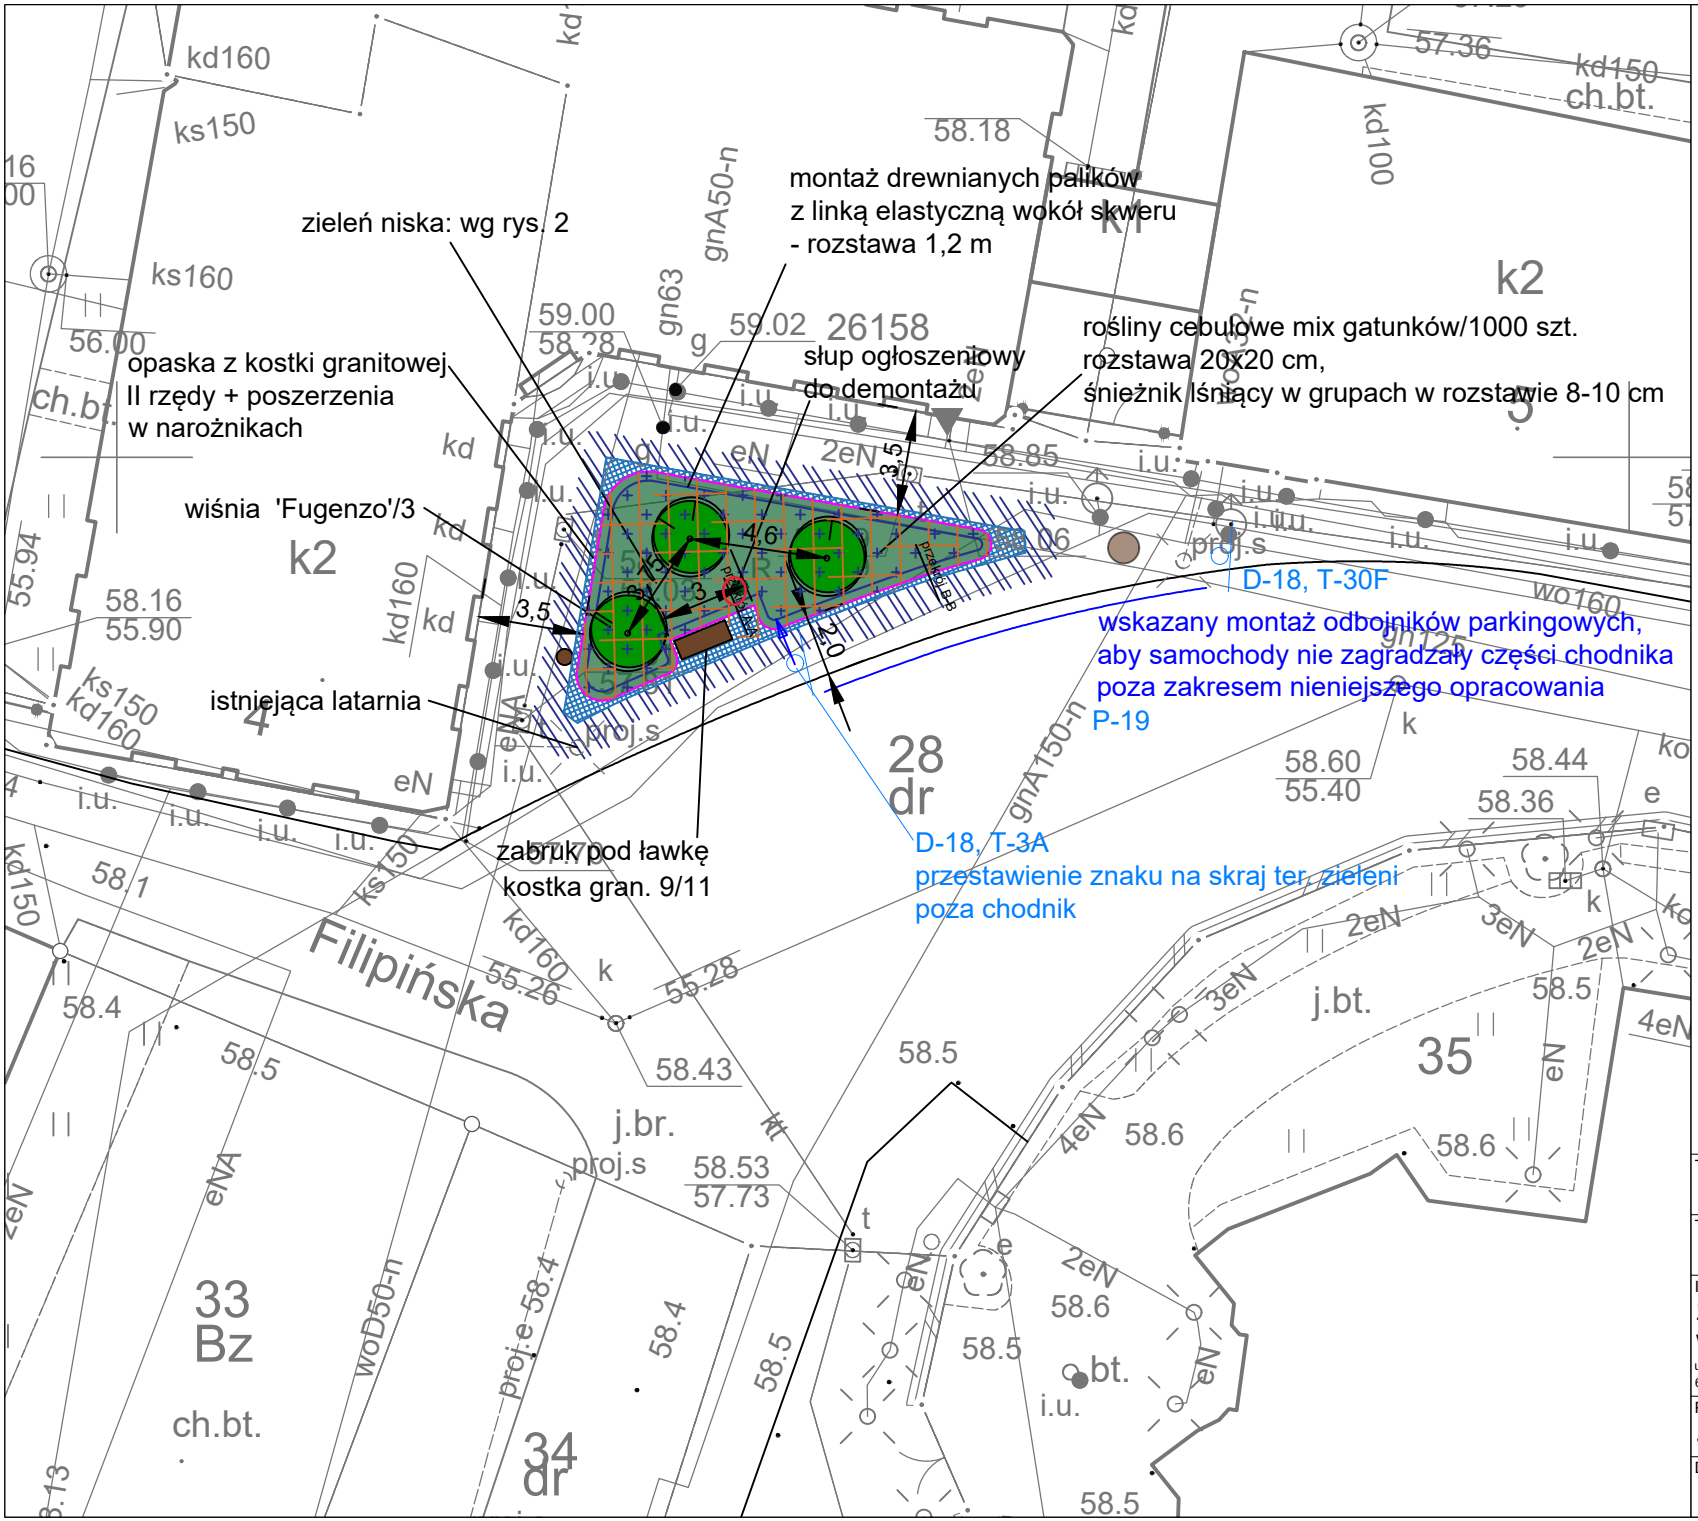

TEMAT	Projekt zieleni ul. Filipińska w Poznaniu	
Tytuł	Projekt zagospodarowania zielenią	
INWESTOR	Zarząd Dróg Miejskich w Poznaniu ul. Wilczak 17 61-623 Poznań	JEDNOSTKA PROJEKTOWA Oaza Zieleni ul. Jarowa 24 61-602 Poznań
PROJEKT ZIELENI	Joanna Mrowińska	PODPIS
DATA	lipiec 2023	SKALA 1:250 / NR RYS. 1