




PRZEKRÓJ A-A

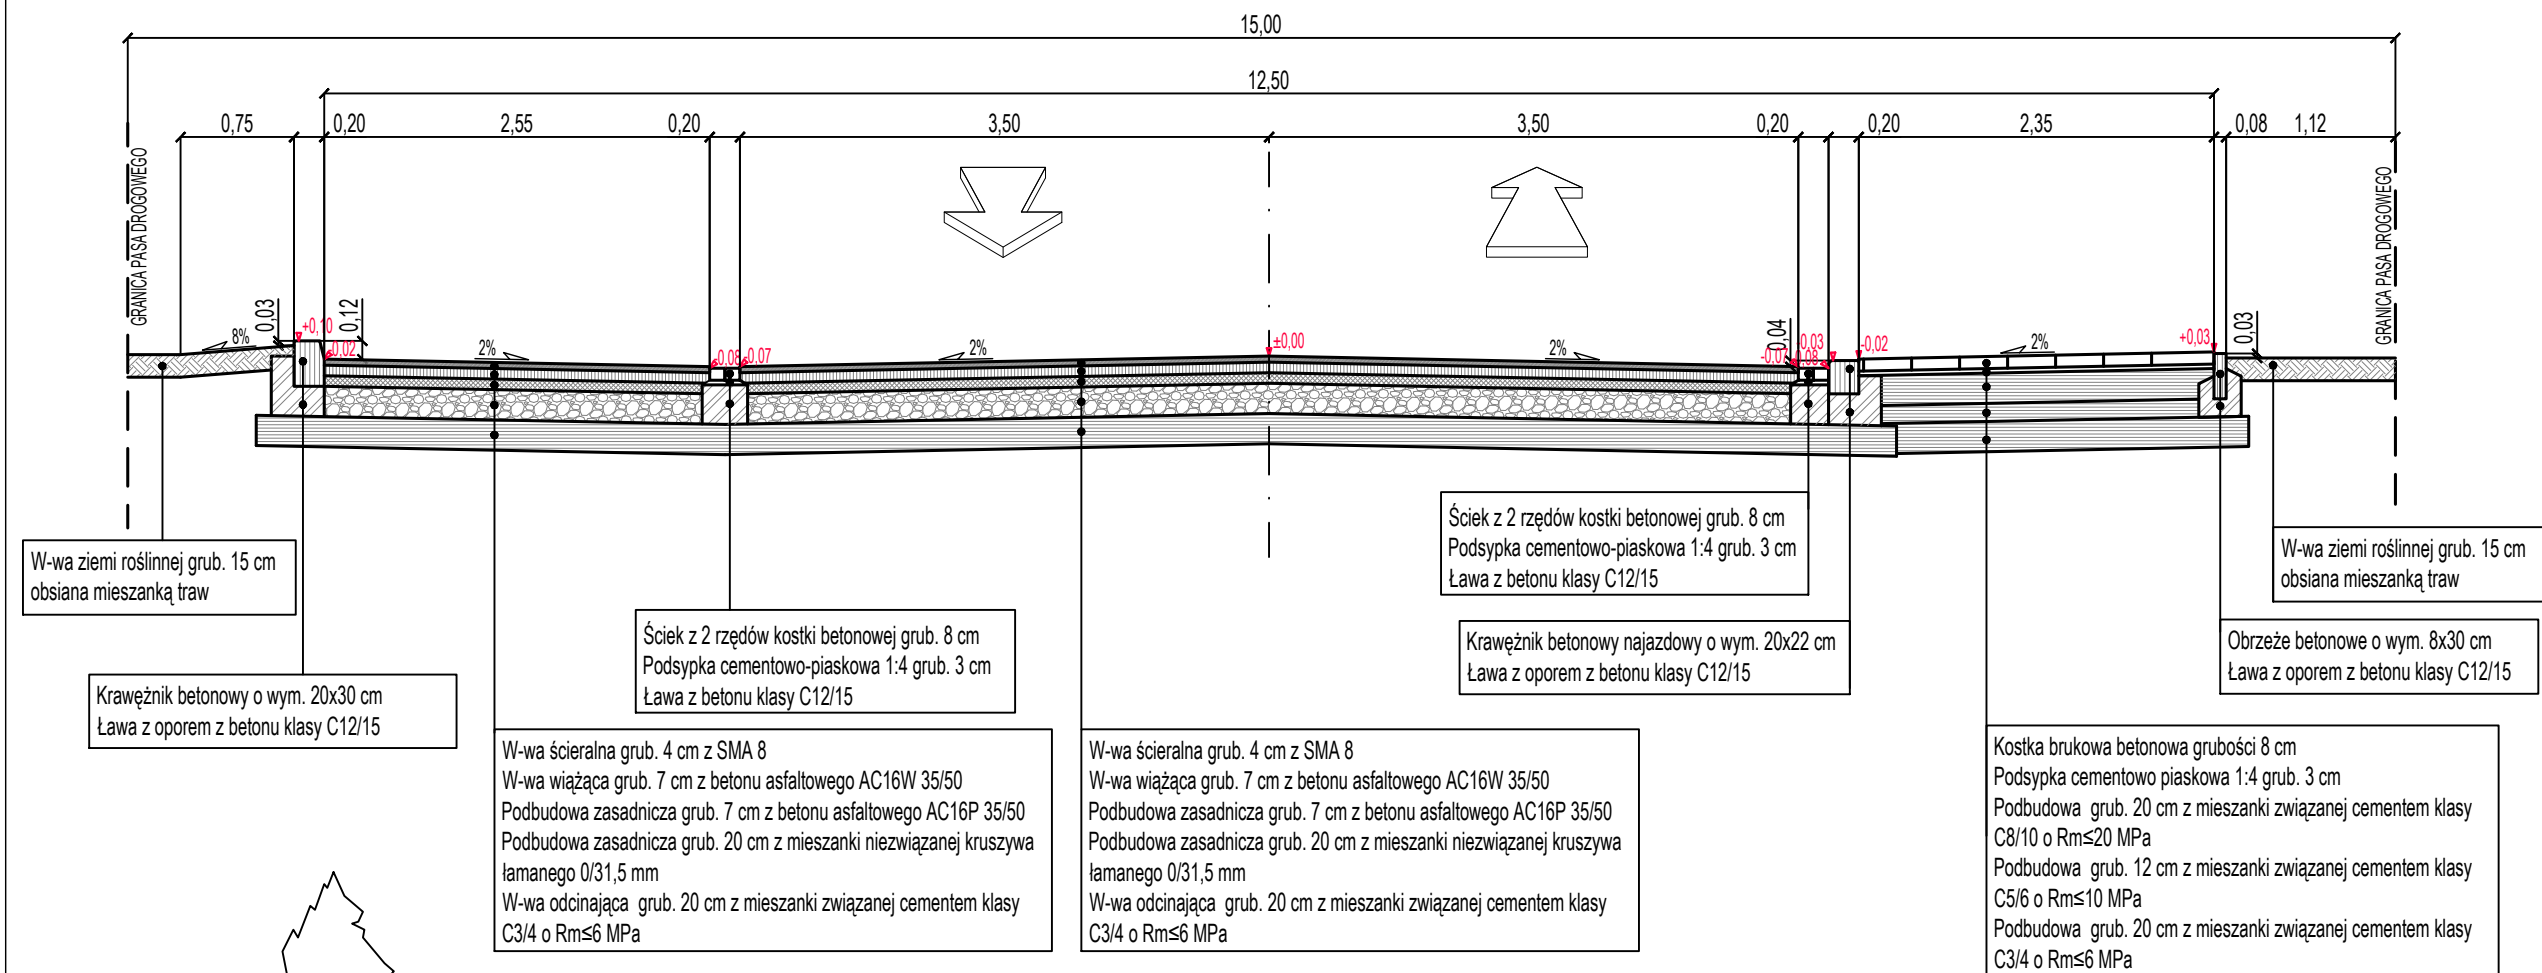

PRZEKRÓJ C-C

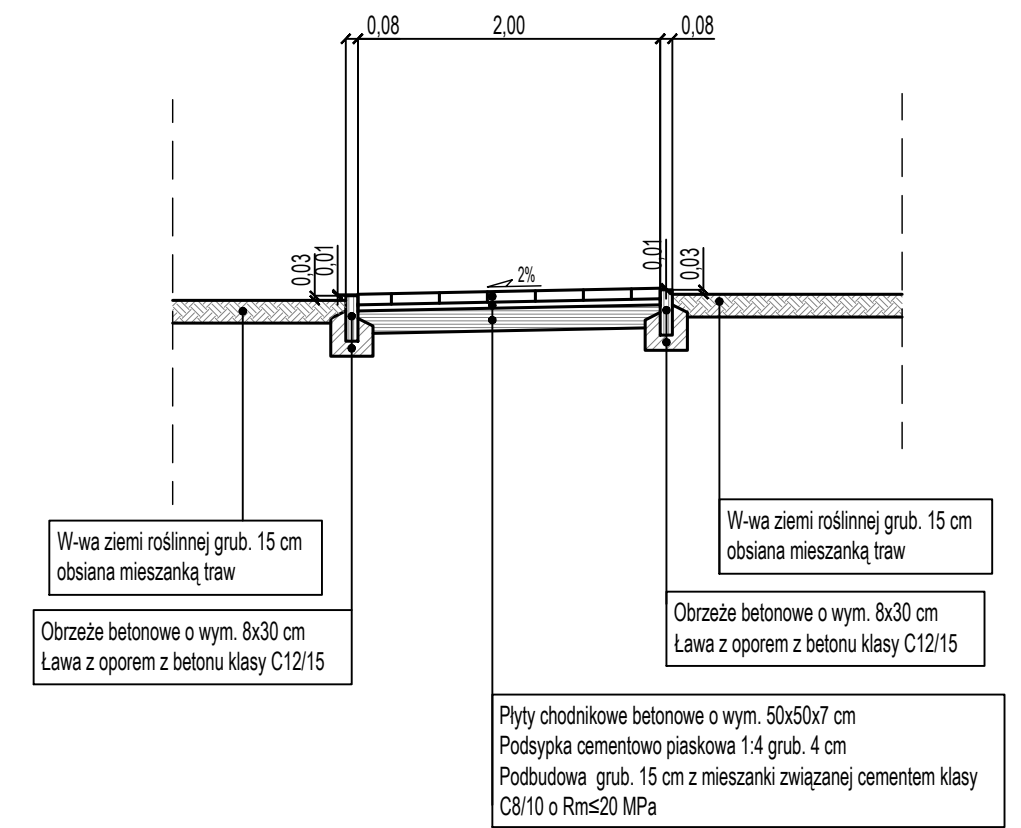

PRZEKRÓJ B-B

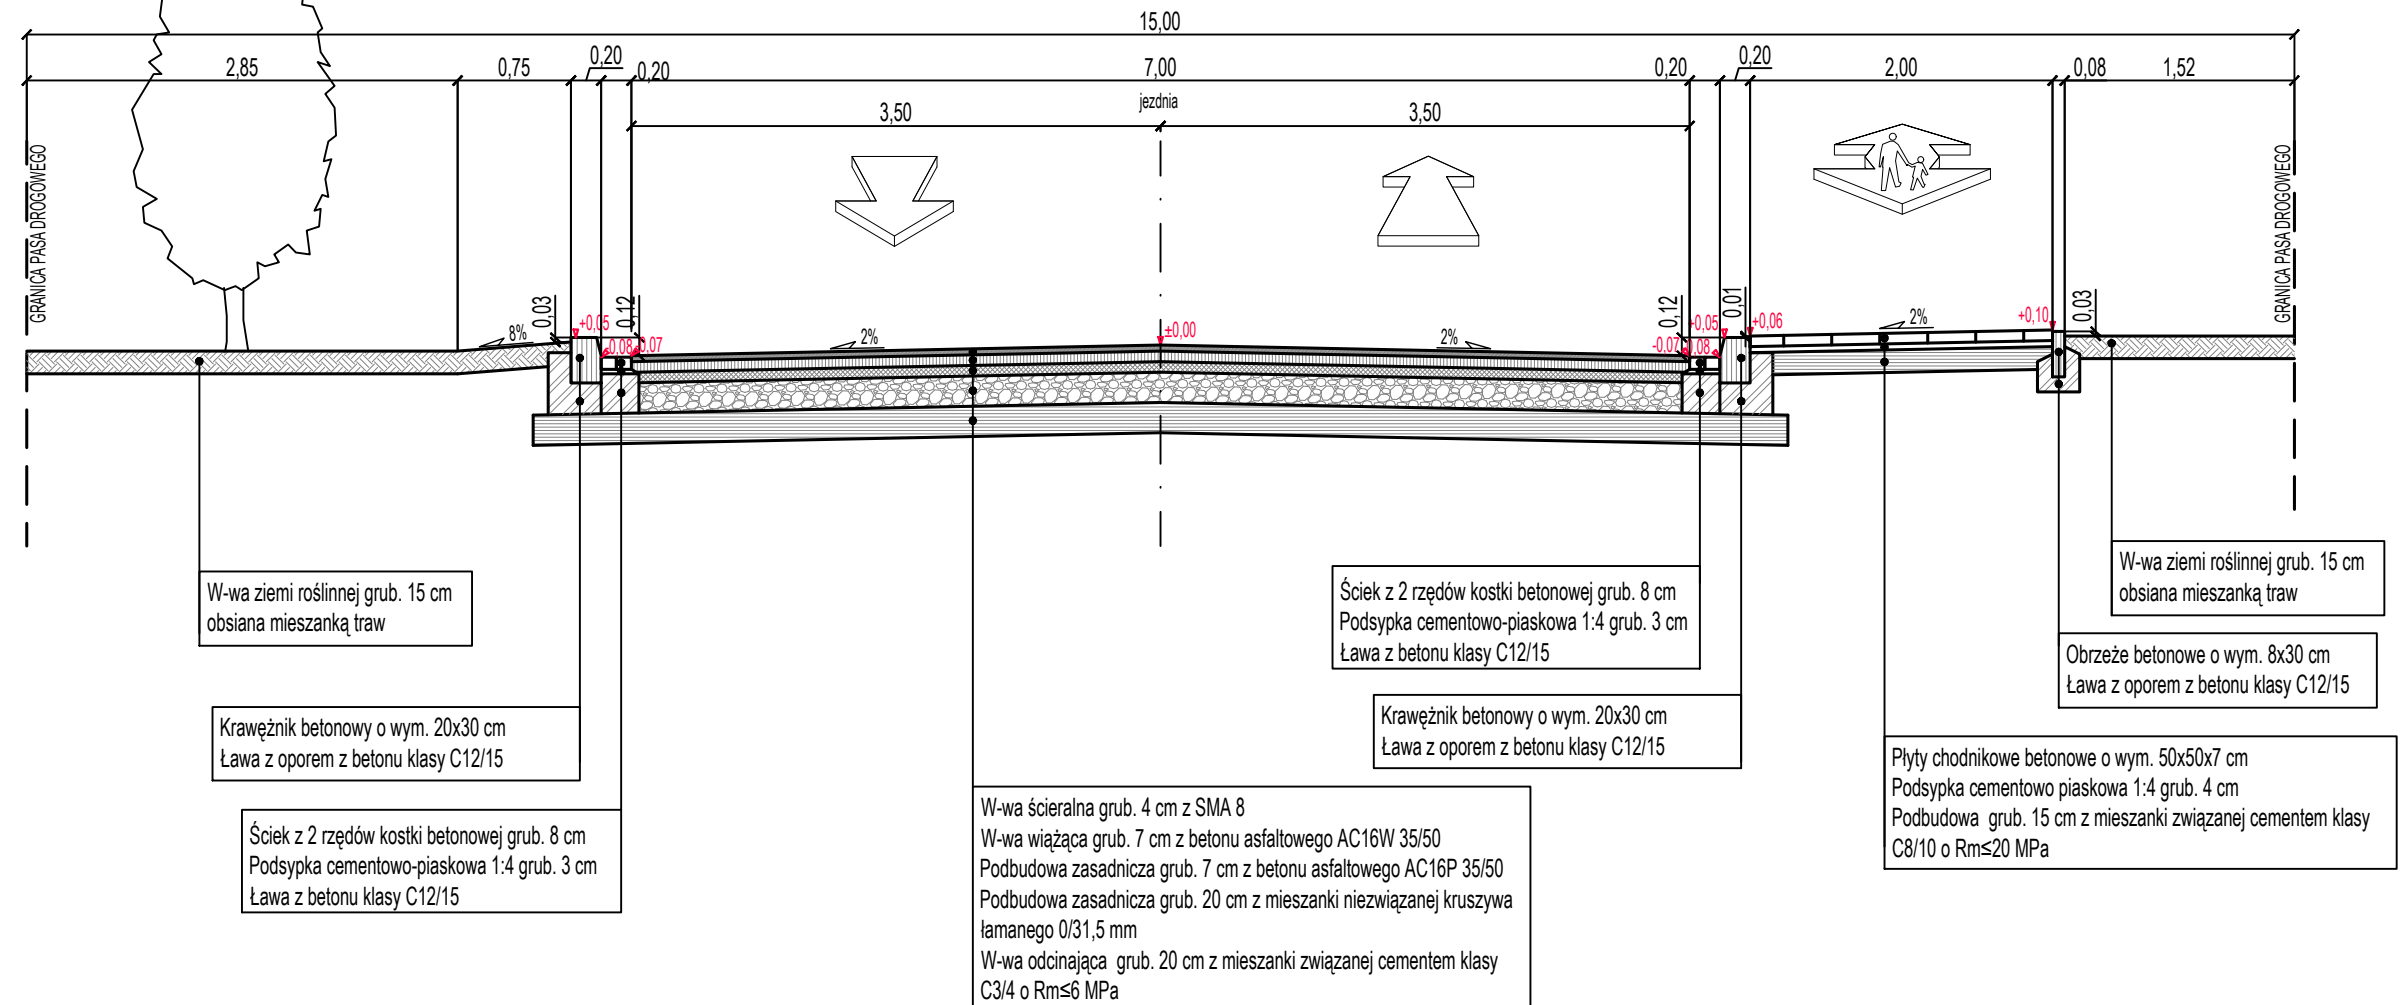

		PRACOWNIA PROJEKTOWA RORAF - ROMAN RAFALSKI ul. Kawary 30d; 62-200 Gniezno tel. +48 691 819 810 e-mail: biuro@roraf.pl	
NAZWA OPRACOWANIA	BUDOWA DROGI GMINNEJ PUBLICZNEJ KD-L NA ODCINKU POMIĘDZY ULICĄ SMOLUCHOWSKIEGO, A ULICĄ WĘGORKA W POZNANIU		
LOKALIZACJA	woj. wielkopolskie, Miasto Poznań, Dzielnica Grunwald obręb Junikowo, ark. 29, działki nr 5/2, 6/6, 6/7, 6/8, 7 obręb Junikowo, ark. 30, działki nr 6/1, 6/2, 10/2		
INWESTOR	PREZYDENT MIASTA POZNANIA REPREZENTOWANY PRZEZ DYREKTORA ZARZĄDU DRÓG MIEJSKICH ul. Wilczak 17 61-623 Poznań		
PROJEKTANT	IMIĘ I NAZWISKO mgr inż. Roman Rafalski upr. do projektowania bez ograniczeń w specjalności inżynierskiej drogowej nr WKP/0392/POOD/19	DATA 11.2023	PODPIS
SPRAWDZAJĄCY	mgr inż. Daniel Pietrzak upr. do projektowania bez ograniczeń w specjalności drogowej nr MAZ/0013/POOD/10	DATA 11.2023	
TREŚĆ RYS.	PRZEKROJE NORMLANE		SKALA 1:50
NR REWIZJI	00	NR RYSUNKU	PT-D-3
STRONA -			

