

Pik. = 0,00
Rze = 82,10

Pik. = 120,00
Rze = 81,52


Pik. = 317,34
Rze = 82,11

Pik. = 320,35
Rze = 82,18

Skala pionowa 1:100

Skala pozioma 1:1000

P.P. = 75,00

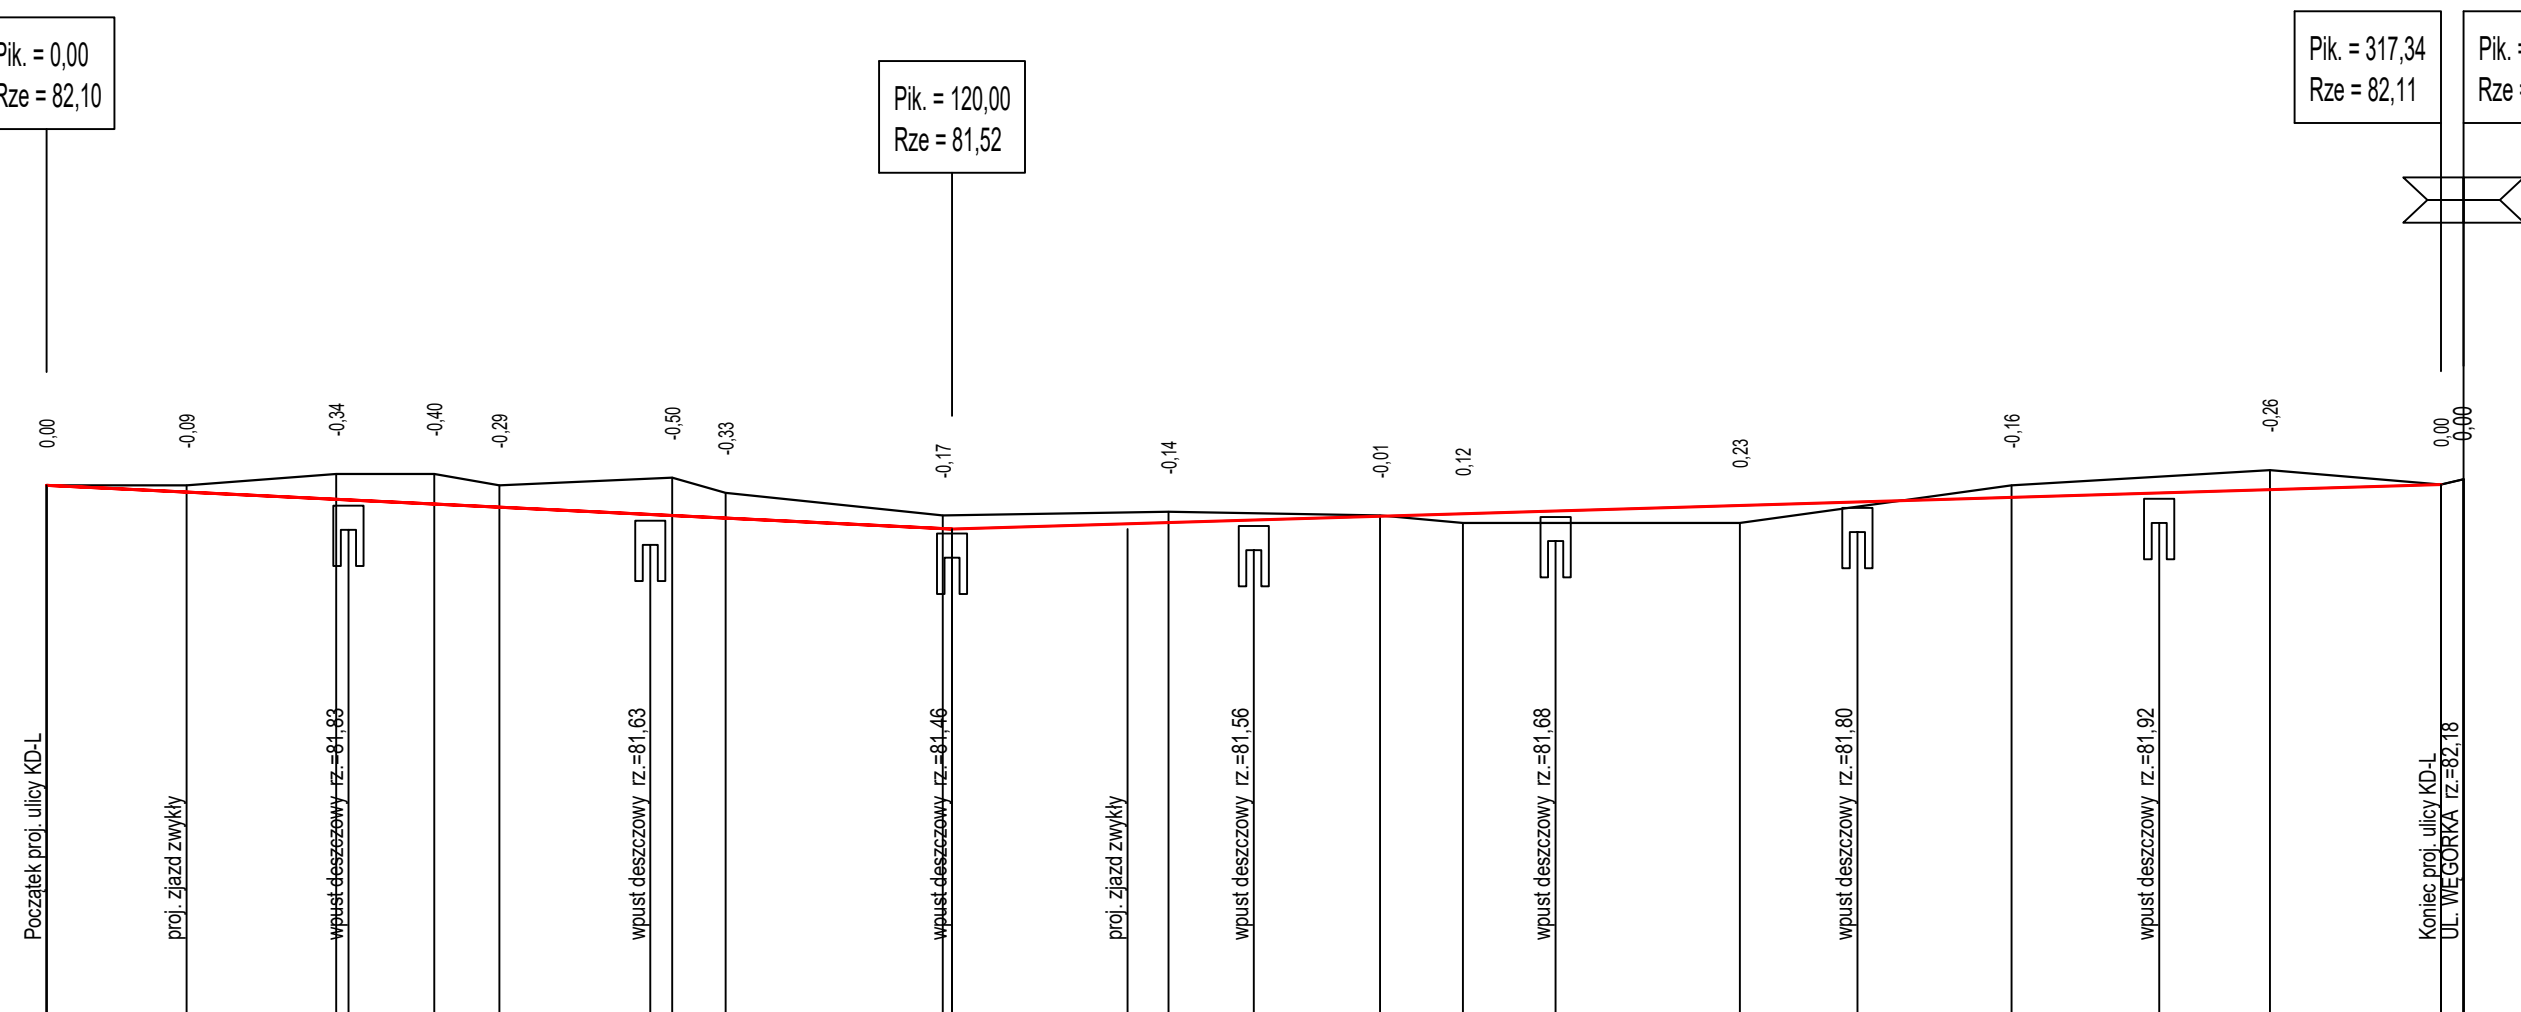

| | | | | | | | | | | | | | | | | | | | | | | | | | | |
|-------------------|----------|-------|-----------|-------|-------|-------|-------|-------|-------|-------|-------|-------|----------|-------|-------|-------|-------|-------|-------|-------|-------|-------|----------|-------|--------|-------|
| RZĘDNE NIWELETY | 82,10 | 82,01 | 81,91 | 81,85 | 81,81 | 81,71 | 81,70 | 81,67 | 81,62 | 81,53 | 81,52 | 81,59 | 81,61 | 81,64 | 81,69 | 81,72 | 81,76 | 81,83 | 81,88 | 81,94 | 82,00 | 82,04 | 82,06 | 82,11 | 82,18 | |
| ELEMENTY NIWELETY | L=120,00 | | i=-0,483% | | | | | | | | | | i=0,299% | | | | | | | | | | L=197,34 | | L=3,01 | |
| RZĘDNE TERENU | 82,10 | 82,10 | 82,25 | 82,25 | 82,10 | 82,20 | 82,00 | 82,00 | 81,70 | 81,70 | 81,75 | 81,70 | 81,60 | 81,60 | 81,60 | 81,60 | 81,60 | 81,60 | 81,60 | 82,10 | 82,30 | 82,11 | 82,18 | 82,11 | 82,18 | |
| ELEMENTY TRASY | L=320,35 | | | | | | | | | | | | | | | | | | | | | | | | | |
| ODLEGŁOŚCI | 0,00 | 18,55 | 38,37 | 40,00 | 51,37 | 60,00 | 80,00 | 82,90 | 90,00 | 0,00 | 18,78 | 20,00 | 43,26 | 48,70 | 60,00 | 76,73 | 87,71 | 0,00 | 24,42 | 40,00 | 60,43 | 80,00 | 94,69 | 0,00 | 17,34 | 20,35 |

0

1

2

3

| | | | |
|-------------------|--|--|-------------------|
| | | PRACOWNIA PROJEKTOWA RORAF - ROMAN RAFALSKI ul. Kawiary 30d; 62-200 Gniezno tel. +48 691 819 810 e-mail: biuro@roraf.pl | |
| NAZWA OPRACOWANIA | BUDOWA DROGI GMINNEJ PUBLICZNEJ KD-L NA ODCINKU POMIĘDZY ULICĄ SMOLUCHOWSKIEGO, A ULICĄ WĘGORKA W POZNANIU | | |
| LOKALIZACJA | woj. wielkopolskie, Miasto Poznań, Dzielnica Grunwald obręb Junikowo, ark. 29, działki nr 5/2, 6/6, 6/7, 6/8, 7 obręb Junikowo, ark. 30, działki nr 6/1, 6/2, 10/2 | | |
| INWESTOR | PREZYDENT MIASTA POZNAŃA REPREZENTOWANY PRZEZ DYREKTORA ZARZĄDU DRÓG MIEJSKICH ul. Wilczak 17 61-623 Poznań | | |
| PROJEKTANT | IMIĘ I NAZWISKO mgr inż. Roman Rafalski upr. do projektowania bez ograniczeń w specjalności inżynierskiej drogowej nr WKP/0392/POOD/19 | DATA | PODPIS 11.2023 |
| SPRAWDZAJĄCY | mgr inż. Daniel Pietrzak upr. do projektowania bez ograniczeń w specjalności drogowej nr MAZ/0013/POOD/10 | DATA | 11.2023 |
| TREŚĆ RYS. | PRZEKRÓJ PODŁUŻNY | | SKALA 1:50/500 |
| NR REWIZJI | 00 | NR RYSUNKU | PT-D-5 |
| STRONA - | | | |