




Przekrój konstrukcyjny 1-1

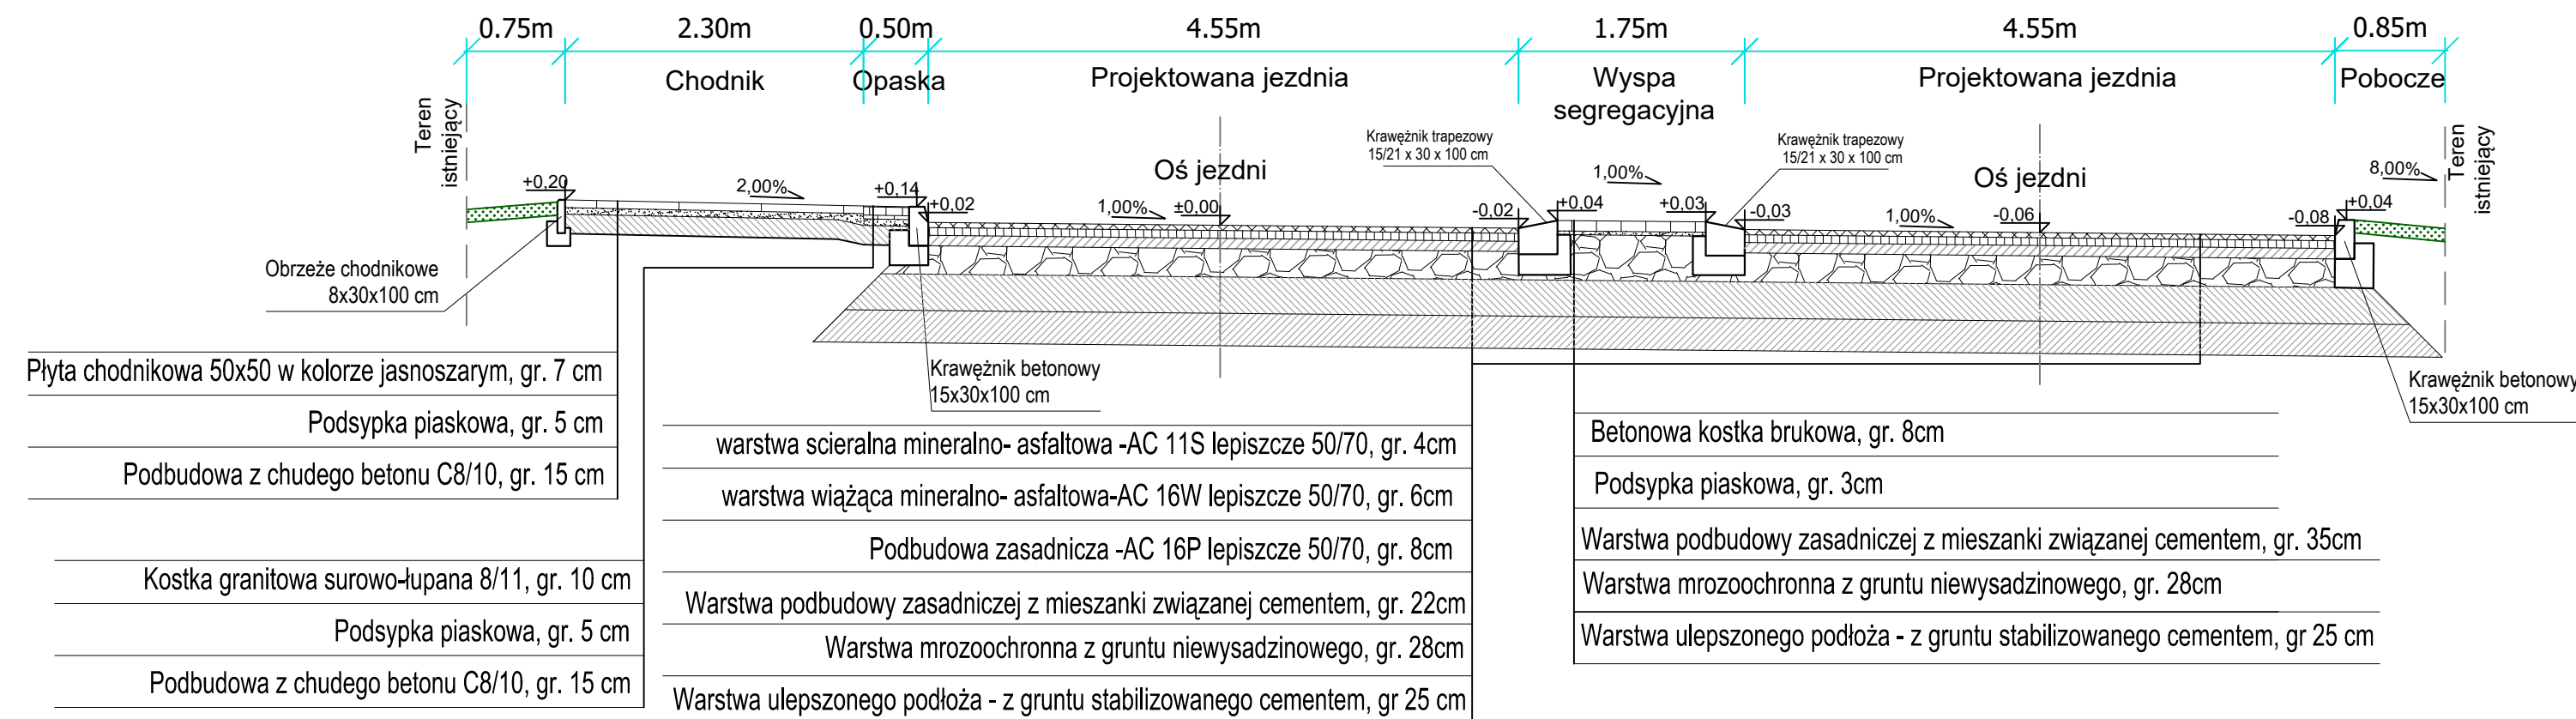


Przekrój konstrukcyjny 2-2

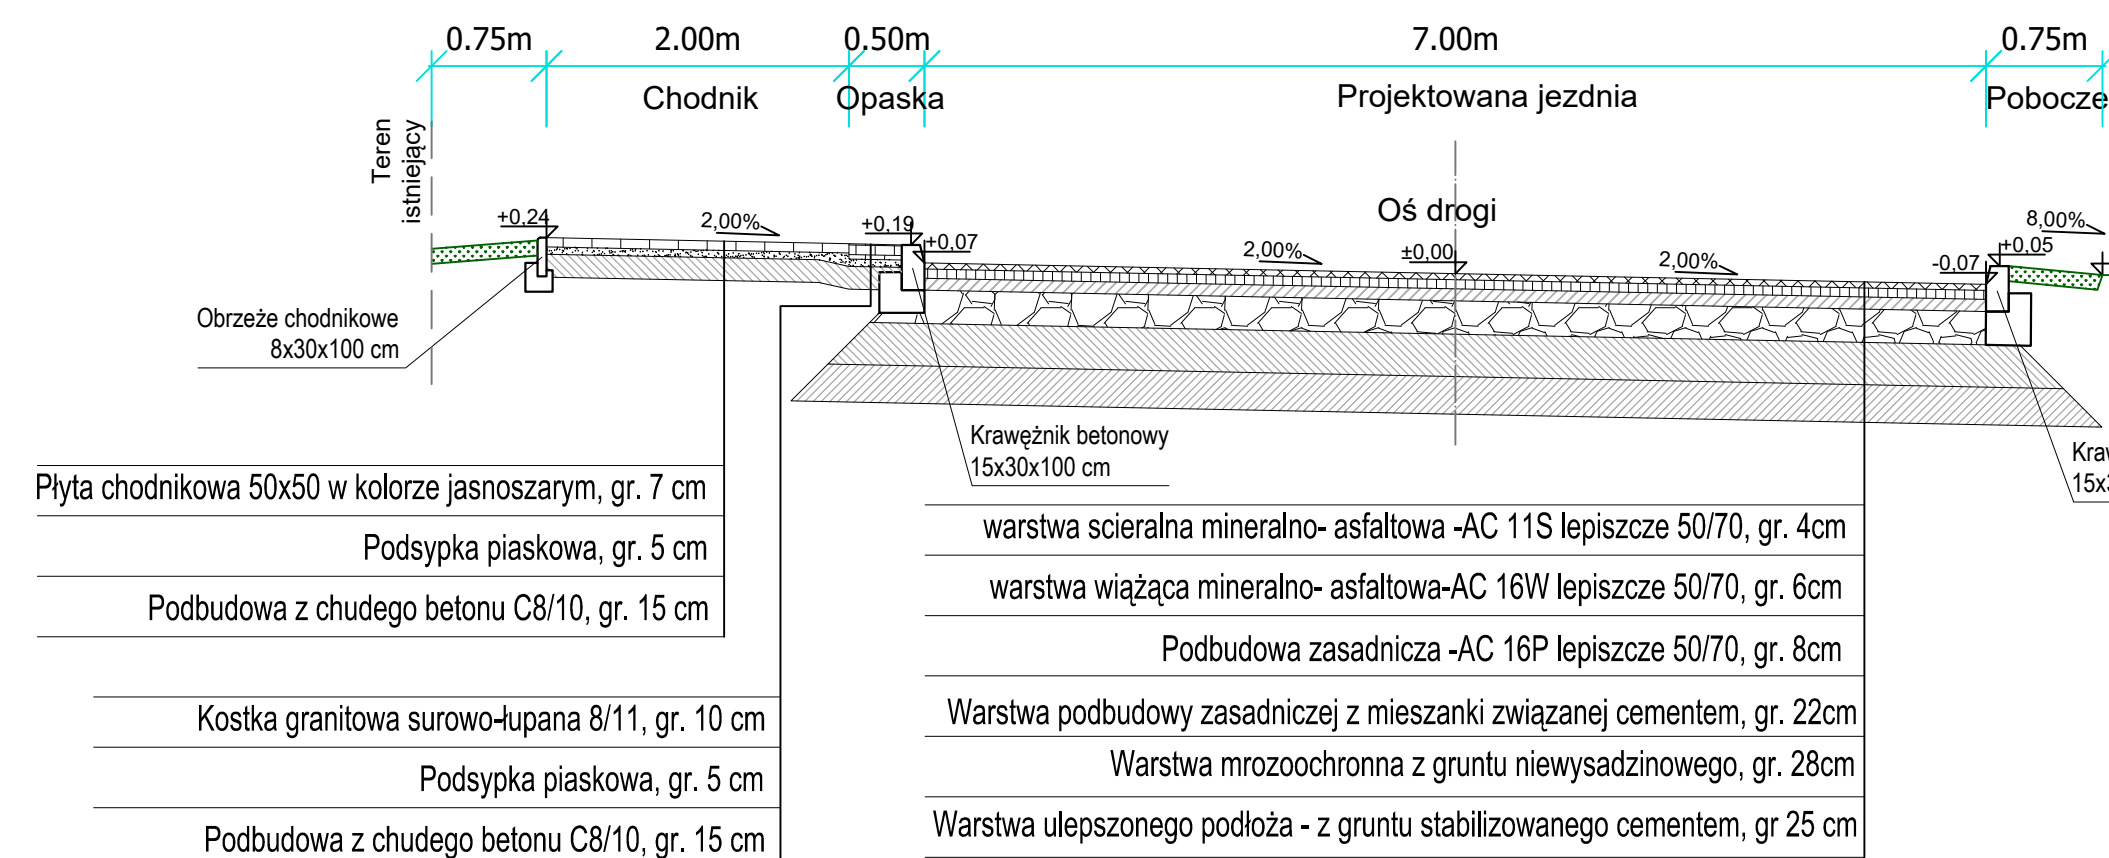

Przekrój konstrukcyjny 3-3

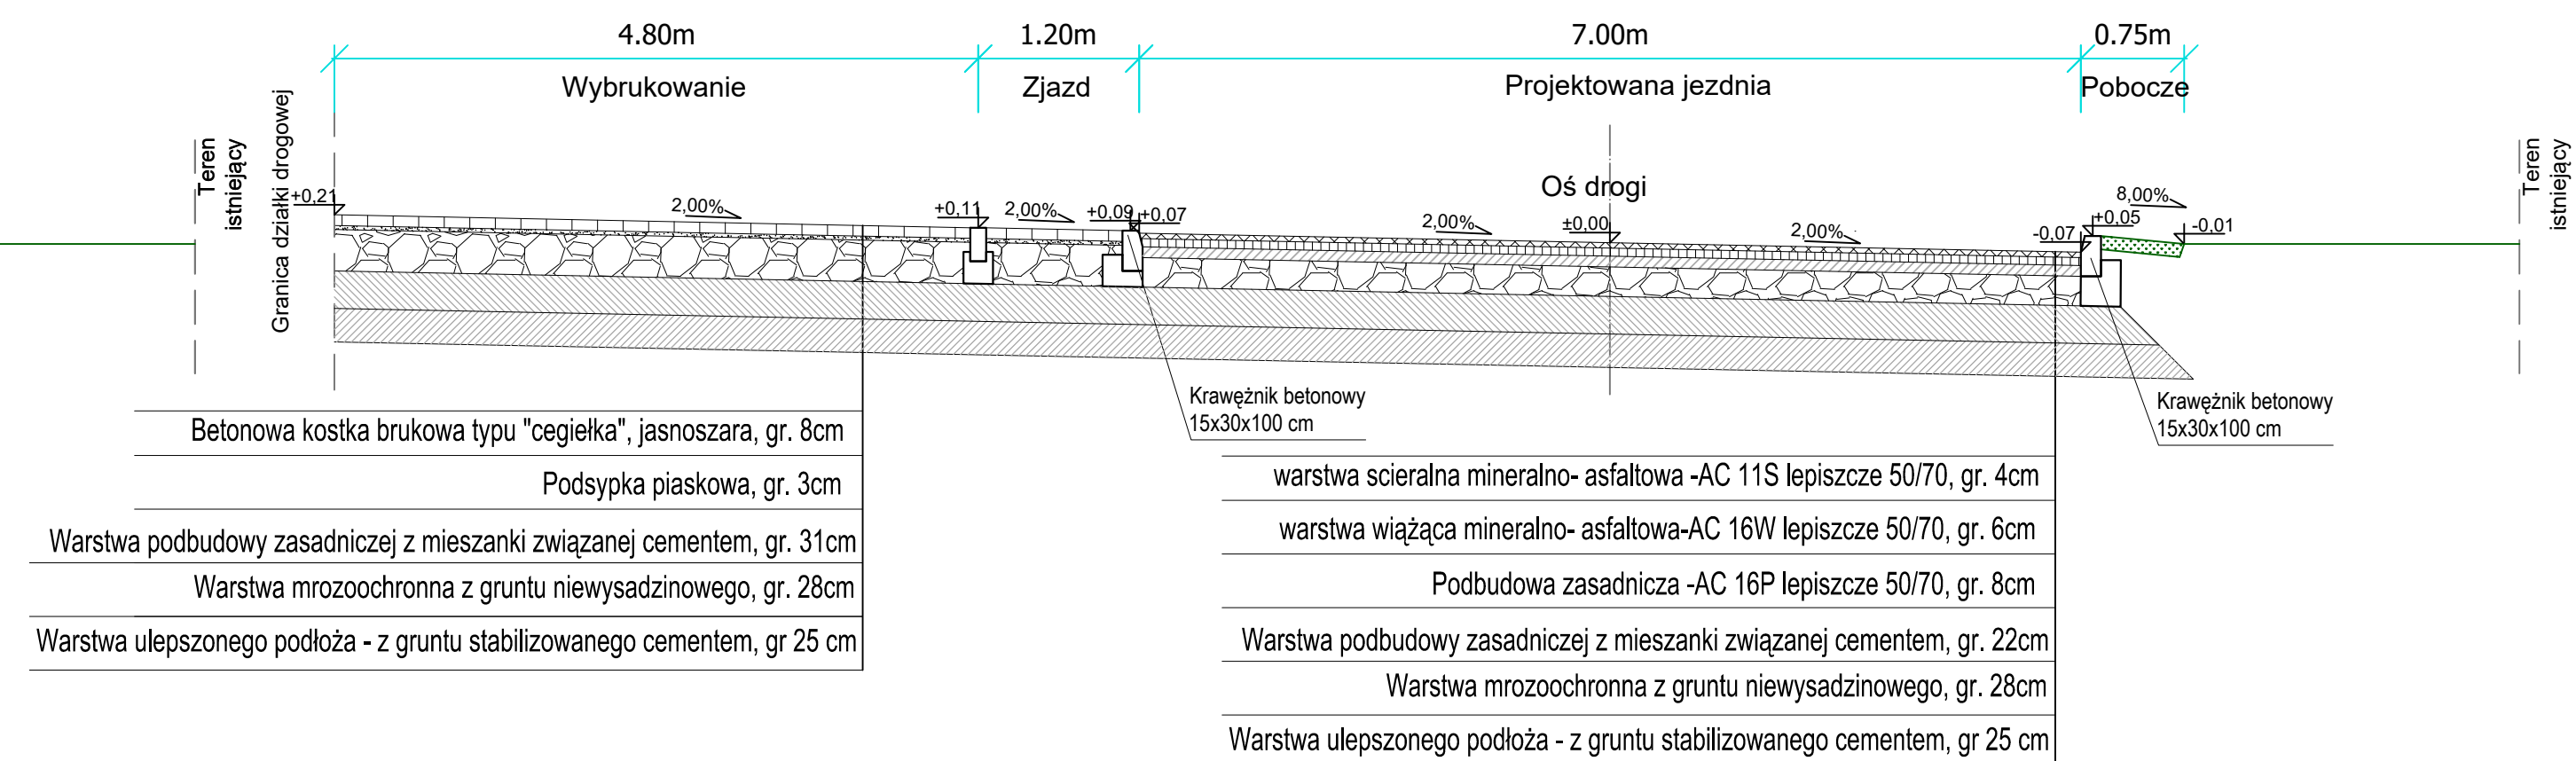

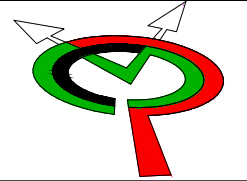JEDNOSTKA PROJEKTOWA	 P-M CAMINO PAULINA KRZEMIŃ ul. Żołnierzy Lenino 30; 61-694 Poznań tel. 601 665 175, 724 713 177 email: biuro@pmcamino.pl		
INWESTOR	Prezydent Miasta Poznania Plac Kolegiacki 17, 61-841 Poznań		
OBIEKT	Budowa drogi gminnej 8KDL wraz infrastrukturą towarzyszącą w Poznaniu- odnoga ulicy Obodrzyckiej		
FAZA PROJEKTU	PROJEKT BUDOWLANY - TECHNICZNY		
BRANŻA	Drogi		
TREŚĆ RYSUNKU	PRZEKROJE NORMALNE		
	Imię i nazwisko	Numer uprawnień	Podpis
PROJEKTOWAŁ	mgr inż. Adam Krzemiń	WKP/0358/POOD/22	
SPRAWDZIŁA	mgr inż. Paulina Krzemiń	KUP/0046/PBD/17	
Data	Skala	Numer rysunku	Numer projektu: 22073
10.2023	1:50	PN_05	Strona numer: