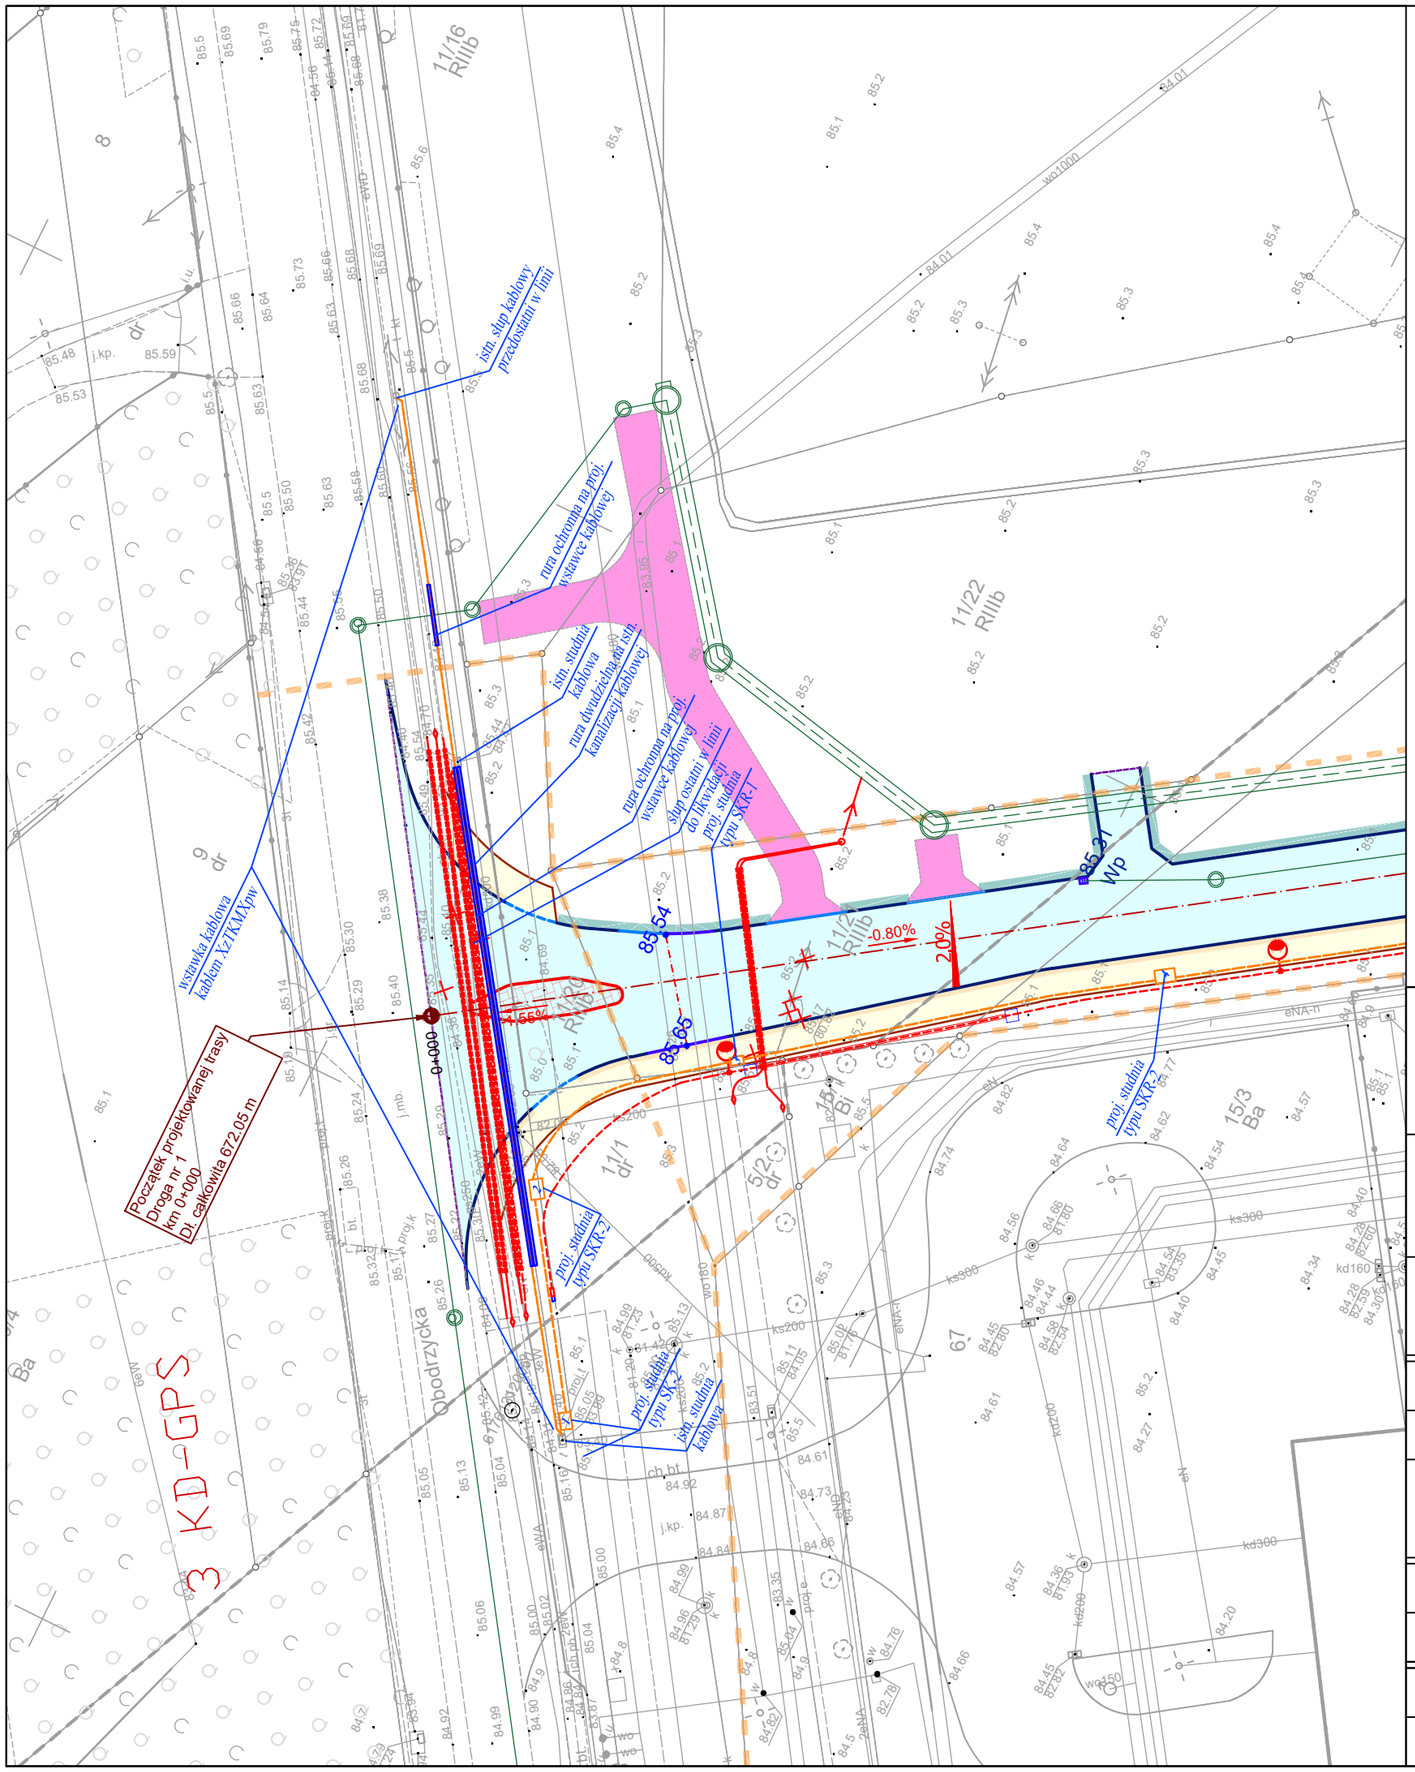

Branża drogowa:

- oś drogi
- krawężnik betonowy wyniesiony 15x30x100cm posadowiony na ławie C12/15
- krawężnik betonowy wyniesiony 15x30x100cm posadowiony na ławie C8/10
- krawężnik betonowy wtopiony 15x30x100cm posadowiony na ławie C12/15
- obrzeże betonowe 8x30x100cm posadowiony na ławie C8/10
- krawężnik betonowy trapezowy 15x22x100cm posadowiony na ławie C12/15
- opornik betonowy 12x25x100cm posadowiony na ławie C12/15
- opornik betonowy 12x25x100cm posadowiony na ławie C8/10

- nawierzchnia bitumiczna jezdni
- nawierzchnia chodników z betonowych płyt chodnikowych 50x50x7 cm w kolorze jasnoszarym
- nawierzchnia wyspy segregacyjnej
- skrajnia jezdni
- nawierzchnia z kostki granitowej surowo-łupanej 8/11, c
- pobocze szer. 75 cm
- nawierzchnia zjazdu z betonowej kostki brukowej typu "cegiełka", jasnoszara
- nawierzchnia wybrukowania z betonowej kostki brukowej typu "cegiełka", jasnoszara
- nawierzchnia dojazdu z kruszywa do studni kolektora deszczowego

Branża telekomunikacyjna (przedmiot narady):

- proj. kanał technologiczny uliczny (KTu)
- proj. kanał technologiczny przepustowy (KTp)
- proj. kabel doziemny (przebudowa linii ORANGE)
- proj. studnia kablowa (SK), typ SK-2 o wym. (wys. x szer. x dł.) 1,0m x 0,7m x 1,4m
- proj. studnia kablowa (SK), typ SKR-1
- proj. studnia kablowa (SK), typ SKR-2 o wym. 1,1x1,65x1,4 (szer. x dł. x wys.)

Branża elektroenergetyczna (przedmiot narady):

- proj. szafa oświetlenia drogowego
- proj. kabel nN w gruncie
- proj. kabel sN w gruncie
- proj. kabel w rurze osłonowej
- proj. kabel w rurze (przecisk)
- proj. latarnia drogowa
- proj. słup krańcowy sN E 12/20
- mufa kablowa przelotowa

Branża sanitarna - kanalizacja:

- proj. trasa sieci KD

JEDNOSTKA PROJEKTOWA	P-M CAMINO PAULINA KRZEMIEŃ ul. Żołnierzy Lenino 30; 61-694 Poznań tel. *601 665 175, 724 713 177* email: *biuro@pmcamino.pl*
INWESTOR	Prezydent Miasta Poznania Plac Kolegiacki 17, 61-841 Poznań
OBIEKT	Budowa drogi gminnej 8KDL wraz infrastrukturą towarzyszącą w Poznaniu- odnoga ulicy Obodrzyckiej
FAZA PROJEKTU	PROJEKT BUDOWLANY - TECHNICZNY
BRANŻA	TELEKOMUNIKACYJNA
TREŚĆ RYSUNKU	PRZEBIEG INFRASTRUKTURY TELEKOMUNIKACYJNEJ ORANGE

	Imię i nazwisko	Numer uprawnień	Podpis
PROJEKTOWAŁ	mgr inż. Janusz Boruszak	upr. budowlane w specjalności telekomunikacyjnej do proj. b.o. WKP/0202/POOT/13	

Data	Skala	Numer rysunku	Numer projektu: 22073
10.2023	1:500	T_07	Strona numer: